


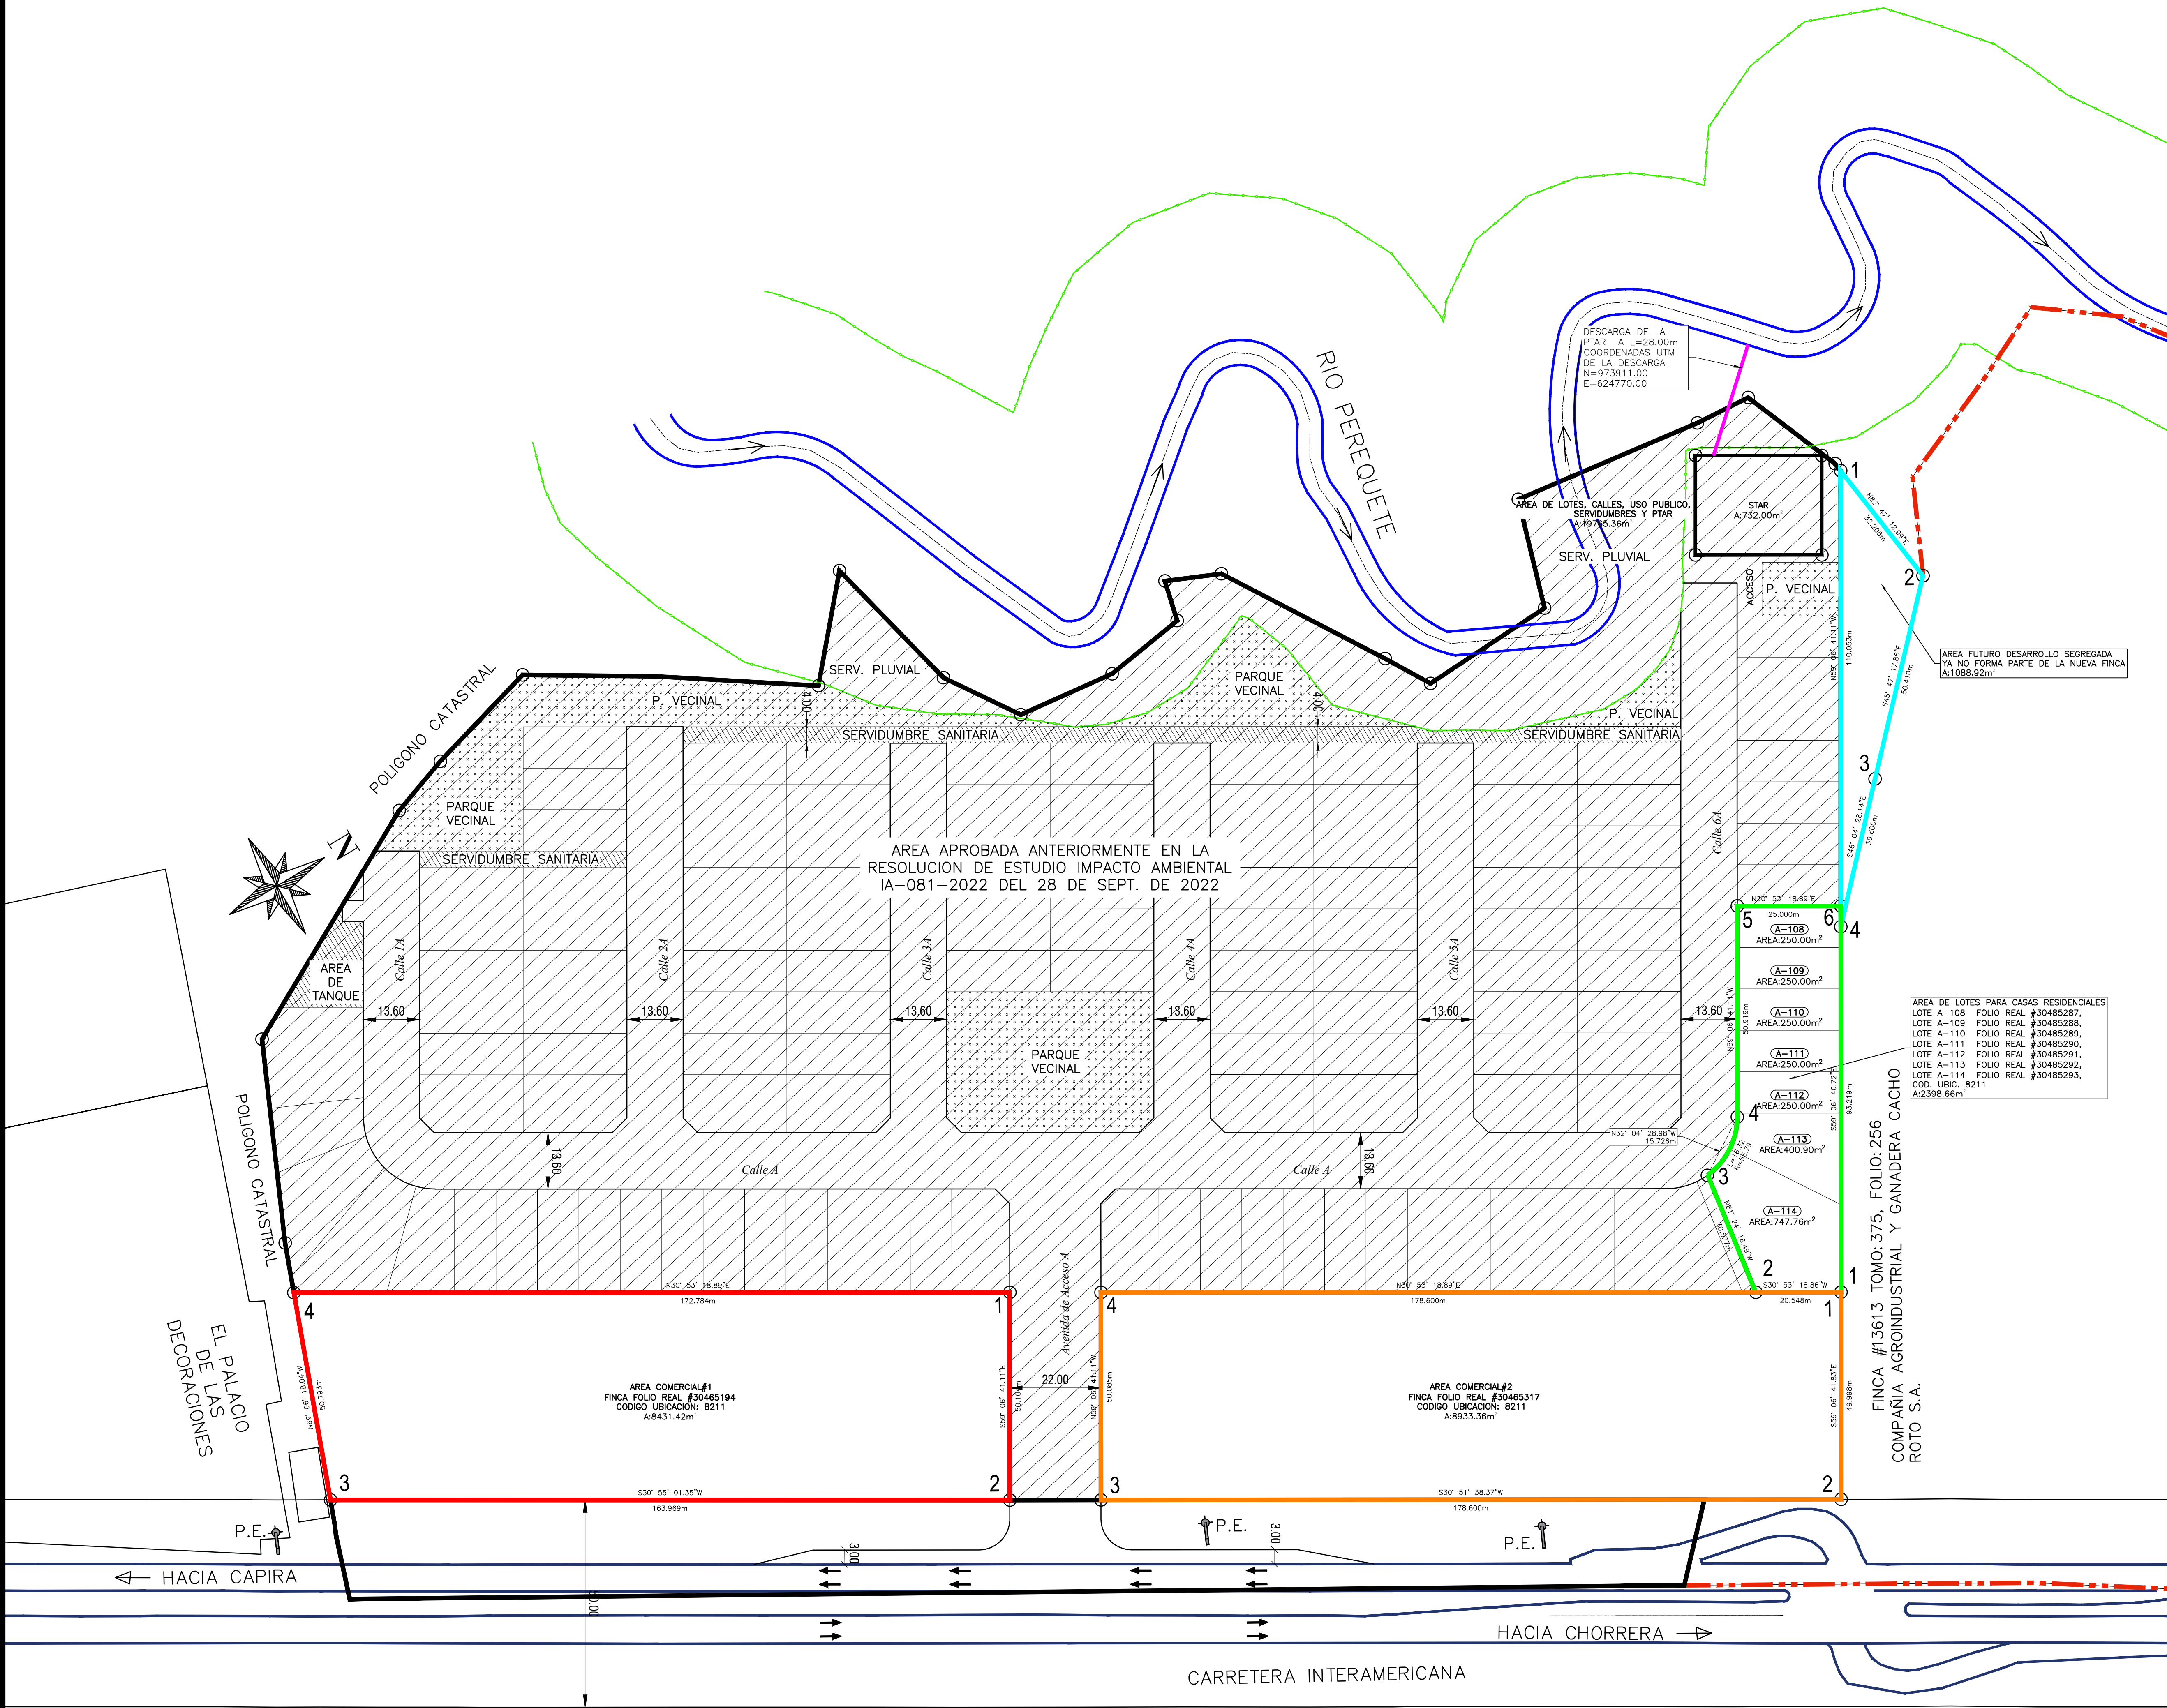


COORDENADAS DEL POLIGONO				
AREA COMERCIAL#1 (FINCA FOLIO REAL #30465194)				
DESCRIPCION	RUMBO	DISTANCIA	NORTE	ESTE
1			973640.872	624874.996
2	S 59°06'41.110" E	50.104		
3	S 30°55'01.346" W	163.969	973615.15	624917.994
4	N 69°06'18.041" W	50.793	973474.478	624833.747
5	N 30°53'18.890" E	172.784	973492.594	624786.294

COORDENADAS DEL POLIGONO				
AREA COMERCIAL#2 (FINCA FOLIO REAL #30465317)				
DESCRIPCION	RUMBO	DISTANCIA	NORTE	ESTE
1			973813.02	624977.978
2	S 59°06'41.110" E	49.998		
3	S 30°55'01.346" W	178.600	973787.353	625020.885
4	N 69°06'18.041" W	50.085	973634.039	624929.272
5	N 30°53'18.890" E	178.600	973659.751	624886.29

COORDENADAS DEL POLIGONO				
AREA DE LOTES PARA CASAS RESIDENCIALES				
DESCRIPCION	RUMBO	DISTANCIA	NORTE	ESTE
1			973813.02	624977.978
2	S 30°53'18.863" W	20.548		
3	N 81°24'16.487" W	30.577	973795.386	624967.429
4	N 32°04'28.980" W	15.726	973799.956	624937.195
5	N 59°06'41.110" W	50.919	973813.281	624928.844
6	N 30°53'18.890" E	25.000	973839.422	624885.146
7	S 59°06'40.723" E	93.219	973860.876	624897.981

COORDENADAS DEL POLIGONO				
AREA FUTURO DESARROLLO SEGREGADA				
DESCRIPCION	RUMBO	DISTANCIA	NORTE	ESTE
1			973914.809	624807.825
2	N 82°47'12.991" E	32.206		
3	S 45°47'17.858" E	50.410	973918.852	624839.776
4	S 46°04'28.137" E	36.600	973883.701	624875.908
5	N 59°06'41.110" W	110.053	973858.311	624902.269

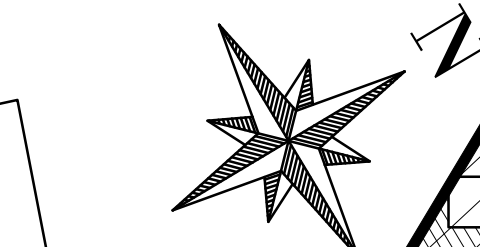

EL PALACIO
DE LAS
DECORACIONES

HACIA CAPIRA

HACIA CHORRERA

CARRETERA INTERAMERICANA

REPRESENTANTE LEGAL:
CEDULA:

TEL: 209-6070
CEL: 6618-9572
E-MAIL: cfsa12@gmail.com

CORPORACION DE INGENIERIA FENIX, S. A.

PROYECTO COLONIA REAL
(LOCALES Y RESIDENCIAS)

PROPIETARIO: COMPAÑIA AGROINDUSTRIAL Y GANADERA CACHO ROTO, S.A.
FINCA FOLIO REAL #30465317, 30465194, 30485287, 30485288,
30485289, 30485290, 30485291, 30485292, 30485293 COD. UBIC.: 8211

UBICACION: PROVINCIA DE PANAMA OESTE, DISTRITO DE CAPIRA, CORREGIMIENTO DE VILLA CARMEN

CONTENIDO: POLIGONOS

APROBADO: DIRECTOR DE OBRAS Y CONSTRUCCIONES MUNICIPALES

DISEÑO: F. CHEN
CALCULADO: D. MOJICA
DIBUJO: D. MOJICA
ESCALAS: INDICADAS

FECHA: DICIEMBRE DE 2024
ARCHIVO: \\PROYECTOS DE OFSA\COLONIA REAL CAPIRA
HOJAS: 01 DE 01