

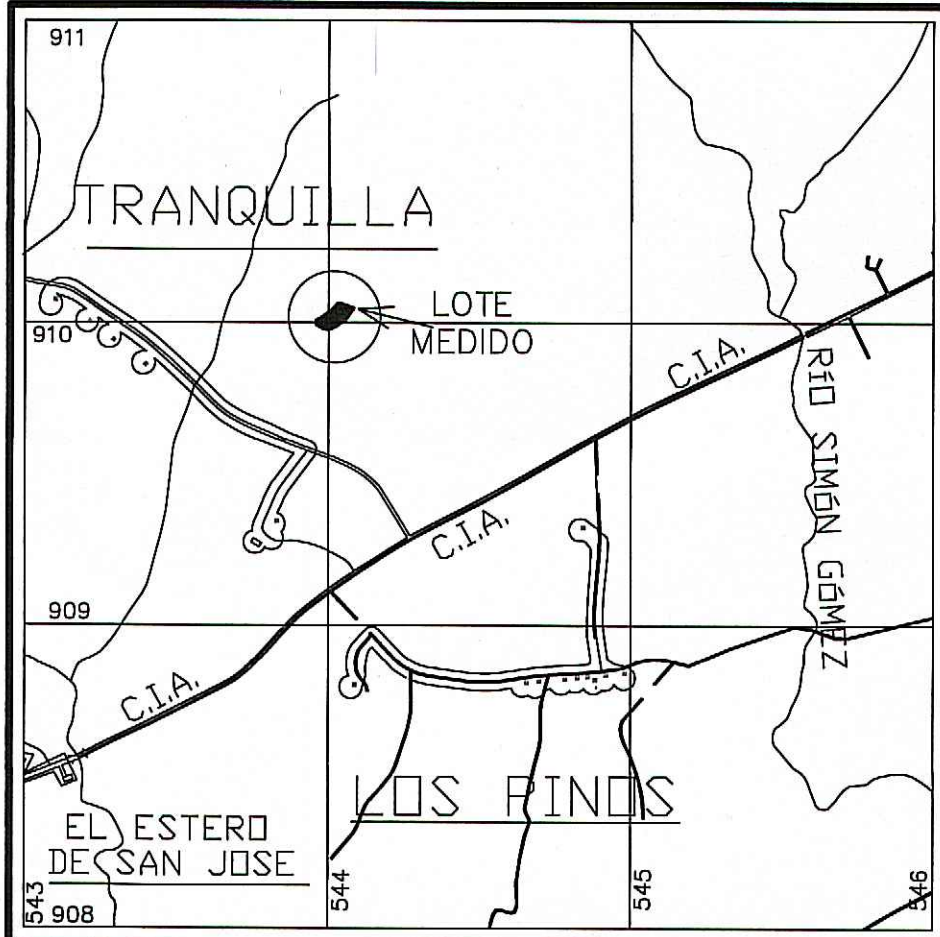
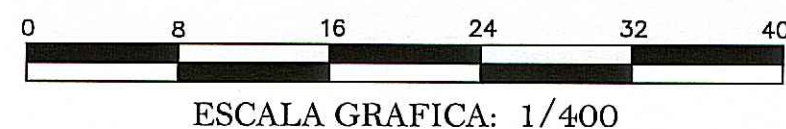


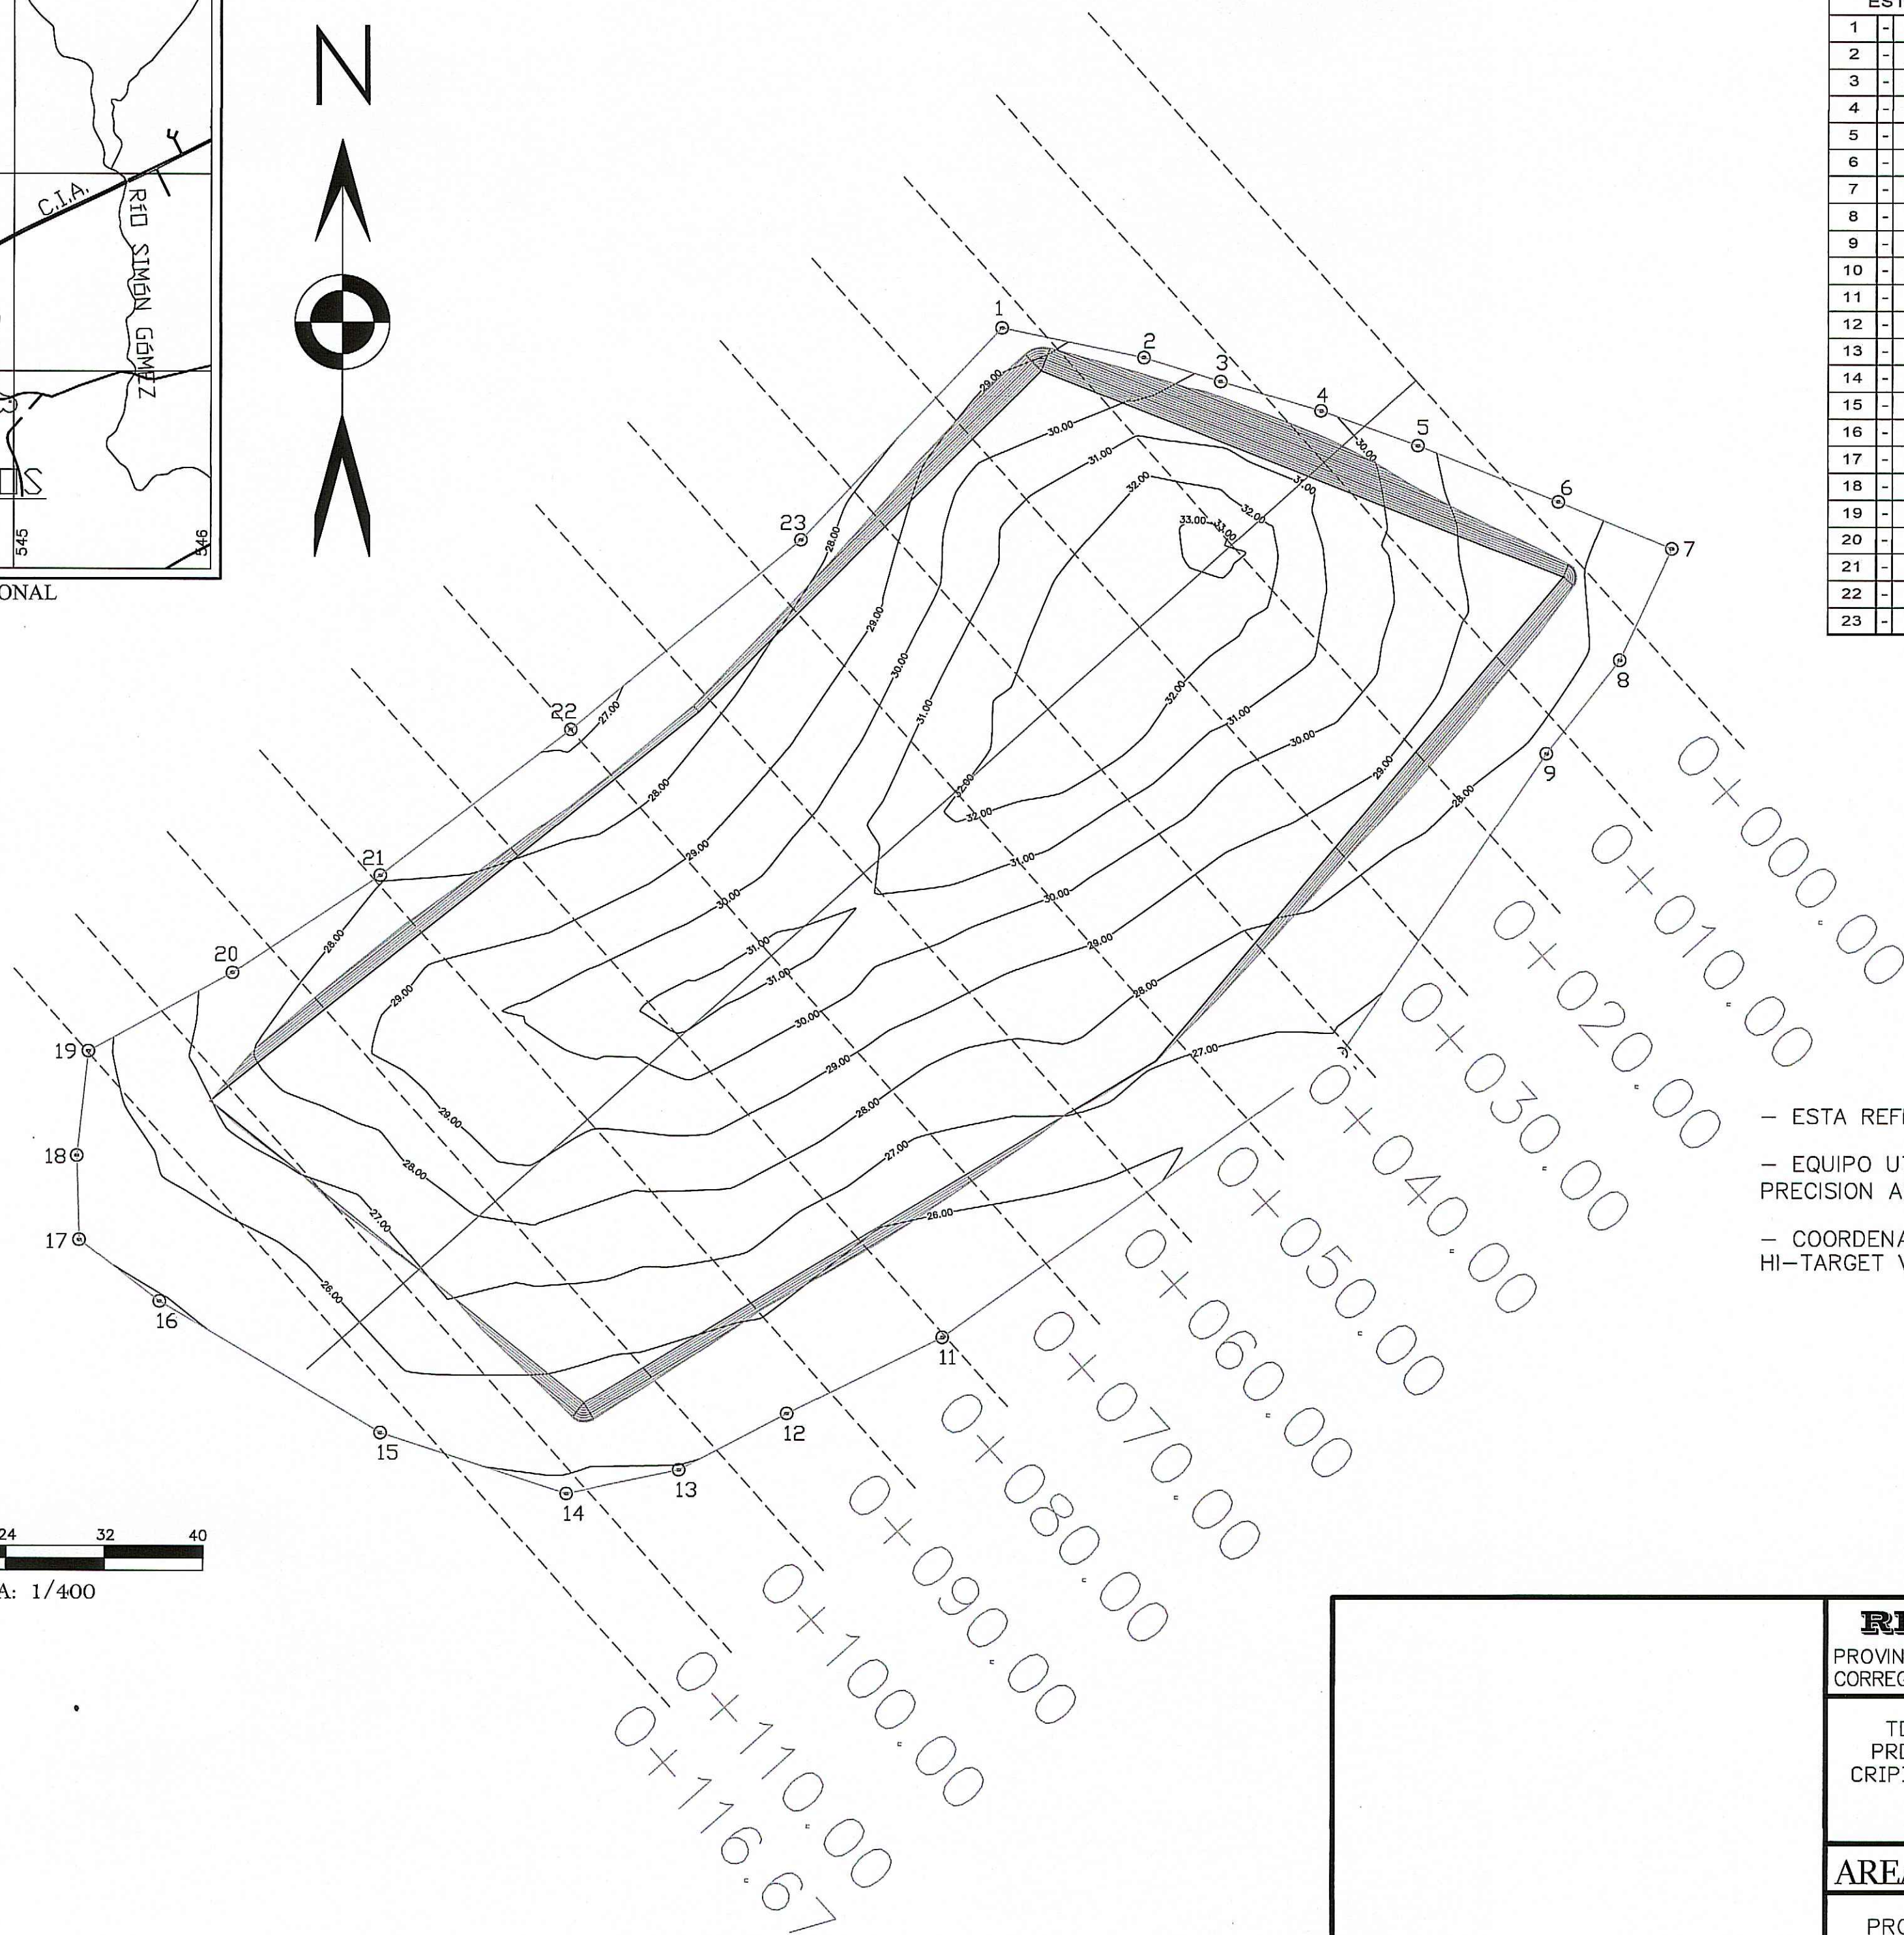

LOCALIZACION REGIONAL
ESCALA: 1/25000

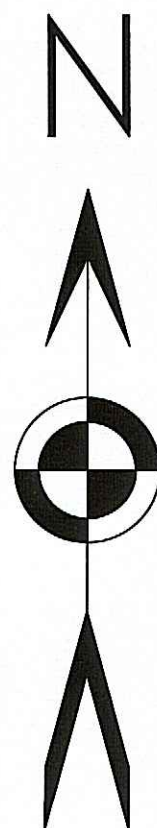

DATOS DE CAMPO										COORDENADAS UTM WGS-84	
EST		DIST	RUMBOS							NORTE	ESTE
1	-	2	11.78	S	78°	13'	59"	E		910067.535	544031.204
2	-	3	6.53	S	72°	43'	19"	E		910065.133	544042.735
3	-	4	8.49	S	73°	37'	59"	E		910063.193	544048.972
4	-	5	8.37	S	70°	9'	53"	E		910060.800	544057.120
5	-	6	12.24	S	68°	16'	49"	E		910057.959	544064.996
6	-	7	10.00	S	67°	26'	58"	E		910053.431	544076.363
7	-	8	9.93	S	25°	3'	13"	W		910049.597	544085.596
8	-	9	9.66	S	38°	8'	28"	W		910040.597	544081.389
9	-	10	29.42	S	34°	17'	15"	W		910032.997	544075.421
10	-	11	39.67	S	54°	36'	42"	W		910008.689	544058.847
11	-	12	14.04	S	63°	49'	32"	W		909985.714	544026.504
12	-	13	9.90	S	62°	17'	55"	W		909979.523	544013.908
13	-	14	9.32	S	78°	13'	28"	W		909974.921	544005.143
14	-	15	15.88	N	72°	10'	48"	W		909973.020	543996.024
15	-	16	20.84	N	59°	21'	5"	W		909977.879	543980.908
16	-	17	8.19	N	52°	40'	42"	W		909988.501	543962.982
17	-	18	6.80	N	1°	46'	12"	W		909993.468	543956.467
18	-	19	8.54	N	6°	14'	33"	E		910000.264	543956.257
19	-	20	13.31	N	61°	30'	12"	E		910008.757	543957.186
20	-	21	14.37	N	56°	21'	59"	E		910015.106	543968.881
21	-	22	19.49	N	52°	28'	36"	E		910023.065	543980.845
22	-	23	24.16	N	50°	26'	32"	E		910034.934	543996.300
23	-	1	23.69	N	43°	23'	44"	E		910050.323	544014.930

NOTAS:

- ESTA REFERIDO AL NORTE DE CUADRICULA.
- EQUIPO UTILIZADO ESTACION TOTAL LEICA TC-305
PRECISION ANGULAR DE 1".
- COORDENADAS UTM TOMADAS CON GPS-RTK MODELO
HI-TARGET V-60, DATUM WGS-84.

REPUBLICA DE PANAMA

PROVINCIA: COCLE DISTRITO: AGUADULCE
CORREGIMIENTO: EL CRISTO LUGAR: EL CRISTO

TOPOGRAFIA DEL SITIO DE EXTRACCION PARA
PROYECTO RELLENO Y NIVELACION DE TERRENO
CRIPIN S.A. UBICADO EN LA FINCA N°24482 CODIGO
DE UBICACION 2002

AREA: 0Has+6543.56 M²

PROFESIONAL RESPONSABLE

MARIANO DOMINGUEZ R.
LIC. 99-304-003
CEDULA: 2-700-1073
FECHA: ENERO DE 2025
ESCALA: 1/400

MARIANO DOMINGUEZ I.L.
Técnico en Ingeniería con
Especialización en Topografía
Licencia No. 99-304-003

7-0-11R
FIRMA
Ley 15 del 26 de Enero de 1969
Junta Técnica de Ingeniería
y Arquitectura