
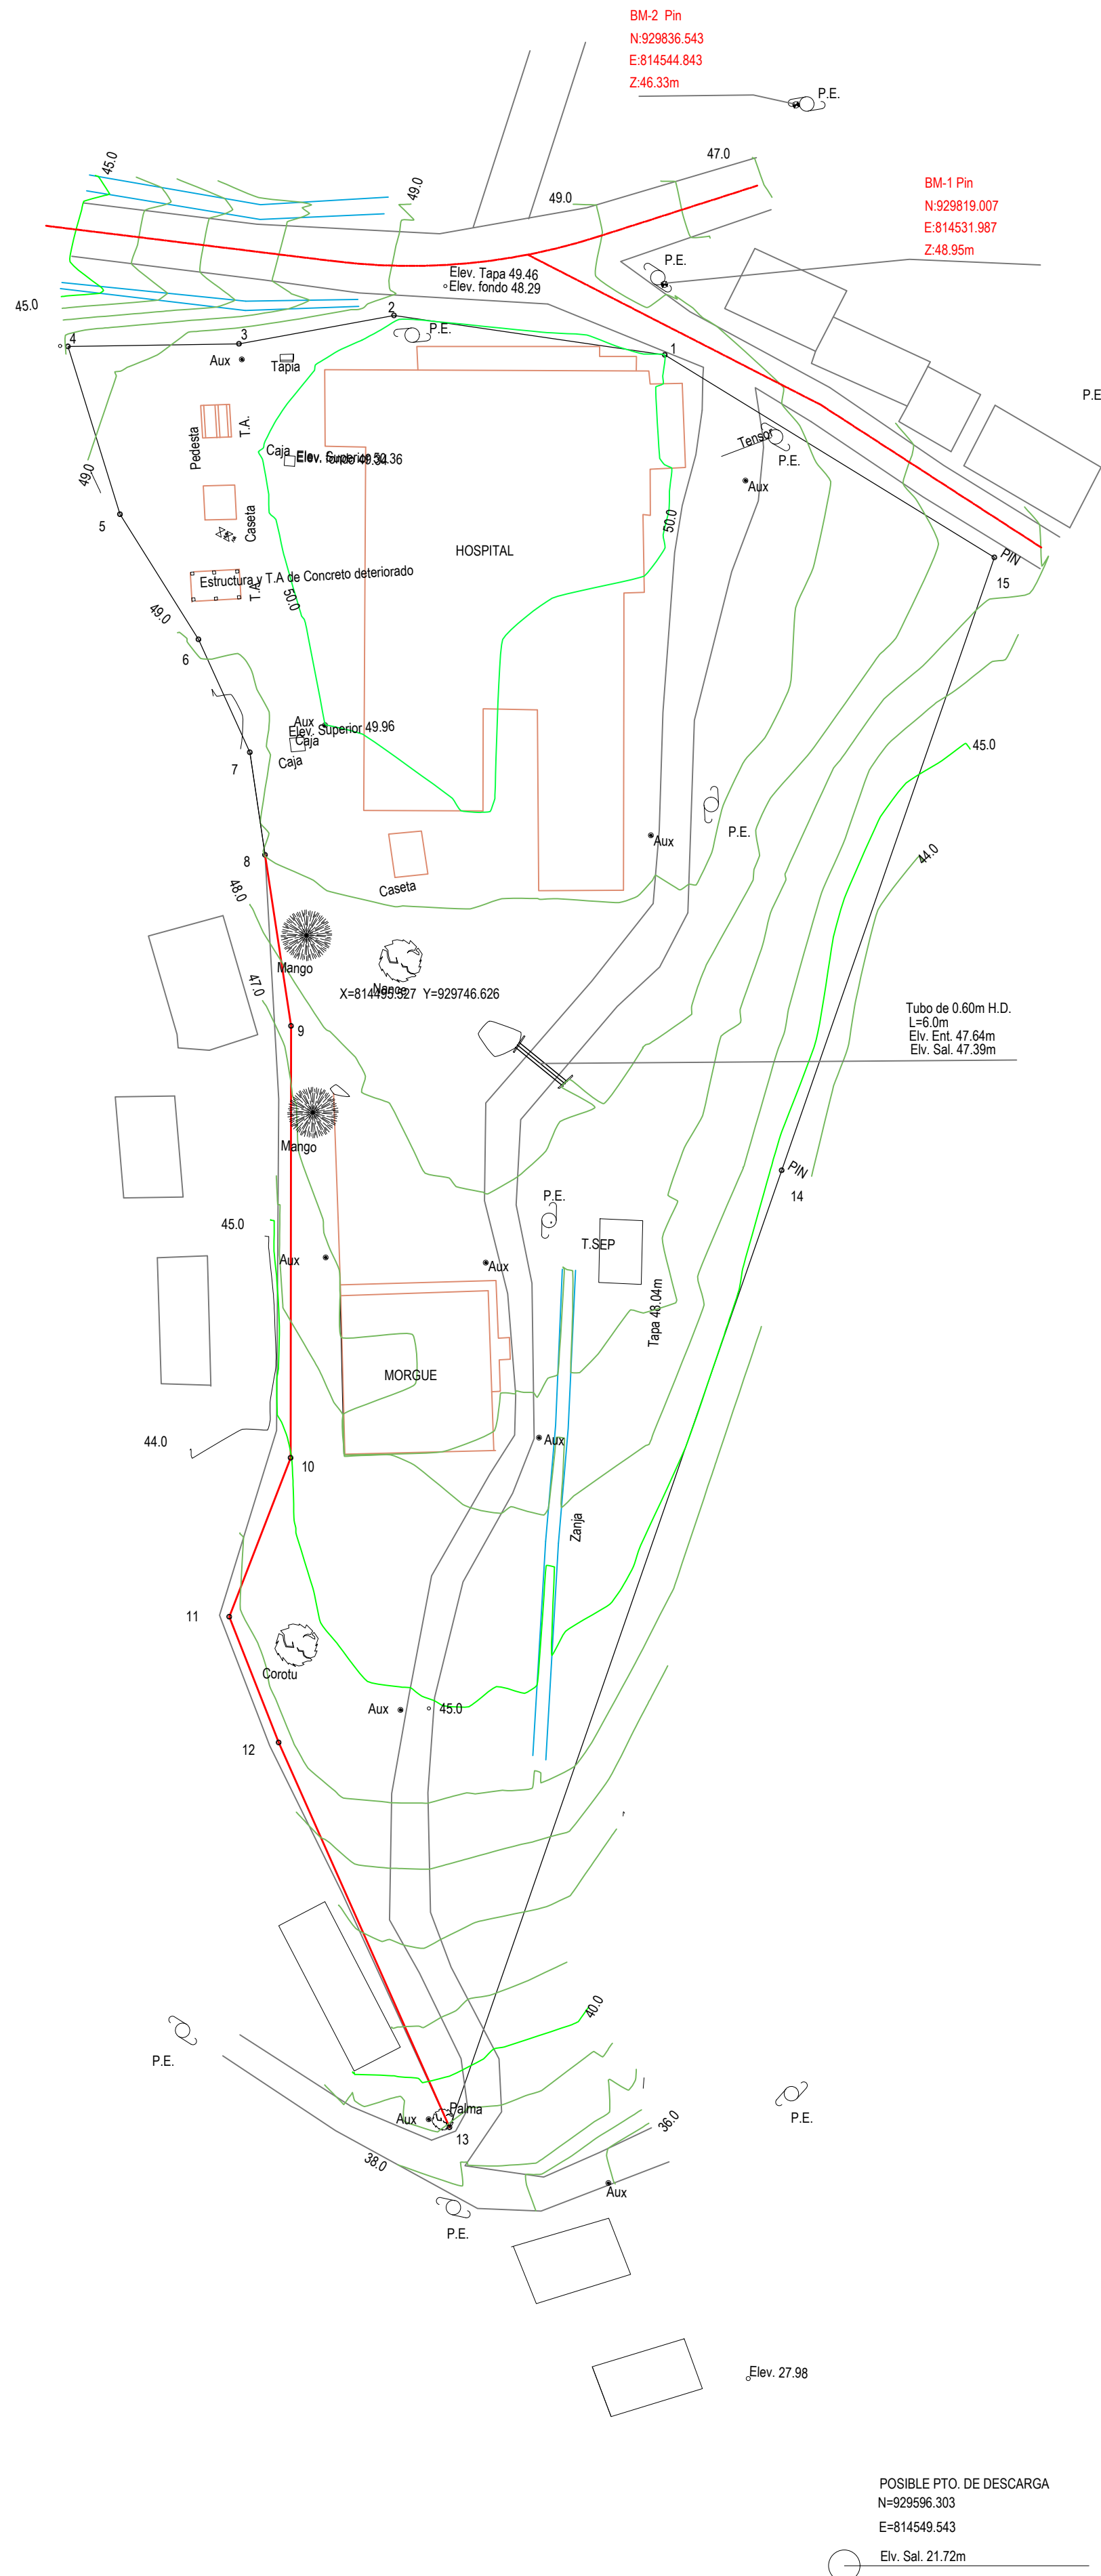


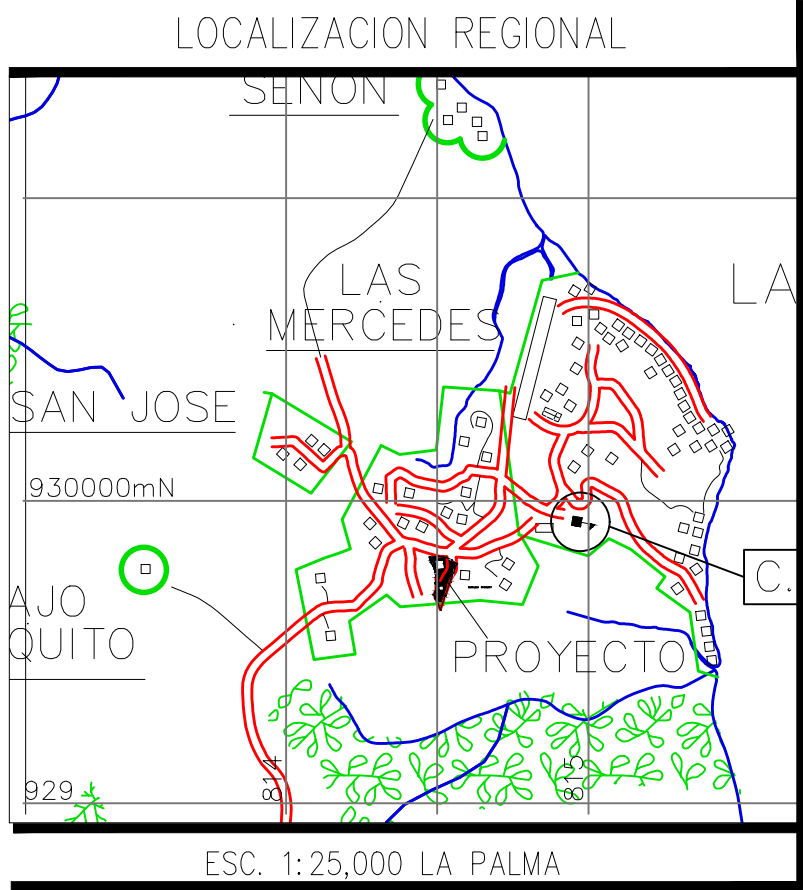

DATOS DE CAMPO				
LADO	LONGITUD	DIRECCION	NORTE	ESTE
1			929812.129	814532.017
2	26.701	N81°42'29"W		
3	15.394	S79°40'19"W	929815.979	814505.596
4	16.703	S89°07'41"W	929813.220	814490.451
5	17.164	S17°12'05"E	929812.965	814473.751
6	14.407	S32°08'34"E	929796.570	814478.826
7	12.124	S24°30'46"E	929784.371	814486.491
8	10.148	S08°23'07"E	929773.339	814491.522
9	16.864	S08°36'48"E	929763.324	814493.006
10	42.168	S00°02'47"W	929746.626	814495.527
11	16.638	S21°06'59"W	929704.458	814495.493
12	13.178	S21°30'26"E	929688.937	814489.499
13	41.105	S23°55'51"E	929676.677	814494.330
14	98.890	N19°08'25"E	929639.106	814511.004
15	63.331	N19°08'22"E	929722.629	814729.296
16	37.763	N58°25'56"W	929792.359	814564.193
1			929812.129	814532.017

DETALLE DE AREAS

AREA DE LA FINCA 250.....	66has+5,841,14m2
AREA A SEGREGAR	0has+7,985,63m2
RESTO LIBRE DE LA FINCA 250.....	65has+7,855,51m2

NOTAS

- EL NORTE UTILIZADO ES DE CUADRICULA
- CORDENADAS EN SISTEMA WGS 84
- EQUIPO UTILIZADO ESTACION TOTAL TRIMBEL M3 Y GPS GARMIN, GARMIN GPS MAP7bs
- LOS VERTICES 1,2,3,4,5,6,7,8,14 y 15 tiene varillas de acero EL RESTO DE LOS VERTICES SON PROYECTADOS
- PLANO DE REFERENCIA N° 80716--82028

REPUBLICA DE PANAMA	
PROVINCIA DE: PANAMA	DISTRITO DE: CHEPIGANA
CORREGIMIENTO DE: LA PALMA	LUGAR: LA PALMA
PLANO TOPOGRAFICO DE PARCELA DE FINCA 250, CODIGO DE UBICACION 501, PRPIEDAD DEL MUNICIPIO DE CHEPIGANA QUE SEGREGADO PARA FORMAR FINCA APARTE A FAVOR DE LA NACIÓN Y DAR EN USO Y ADMINISTRACIÓN AL MINISTERIO DE SALUD.	
AREA : 7has+985.63m²	
AGRIMENSOR Víctor Córdoba	
LICENCIA : 2000-006-116	
CEDULA : 7-94-2392	
FECHA=Julio 2024	
ESCALAS = 1:750	