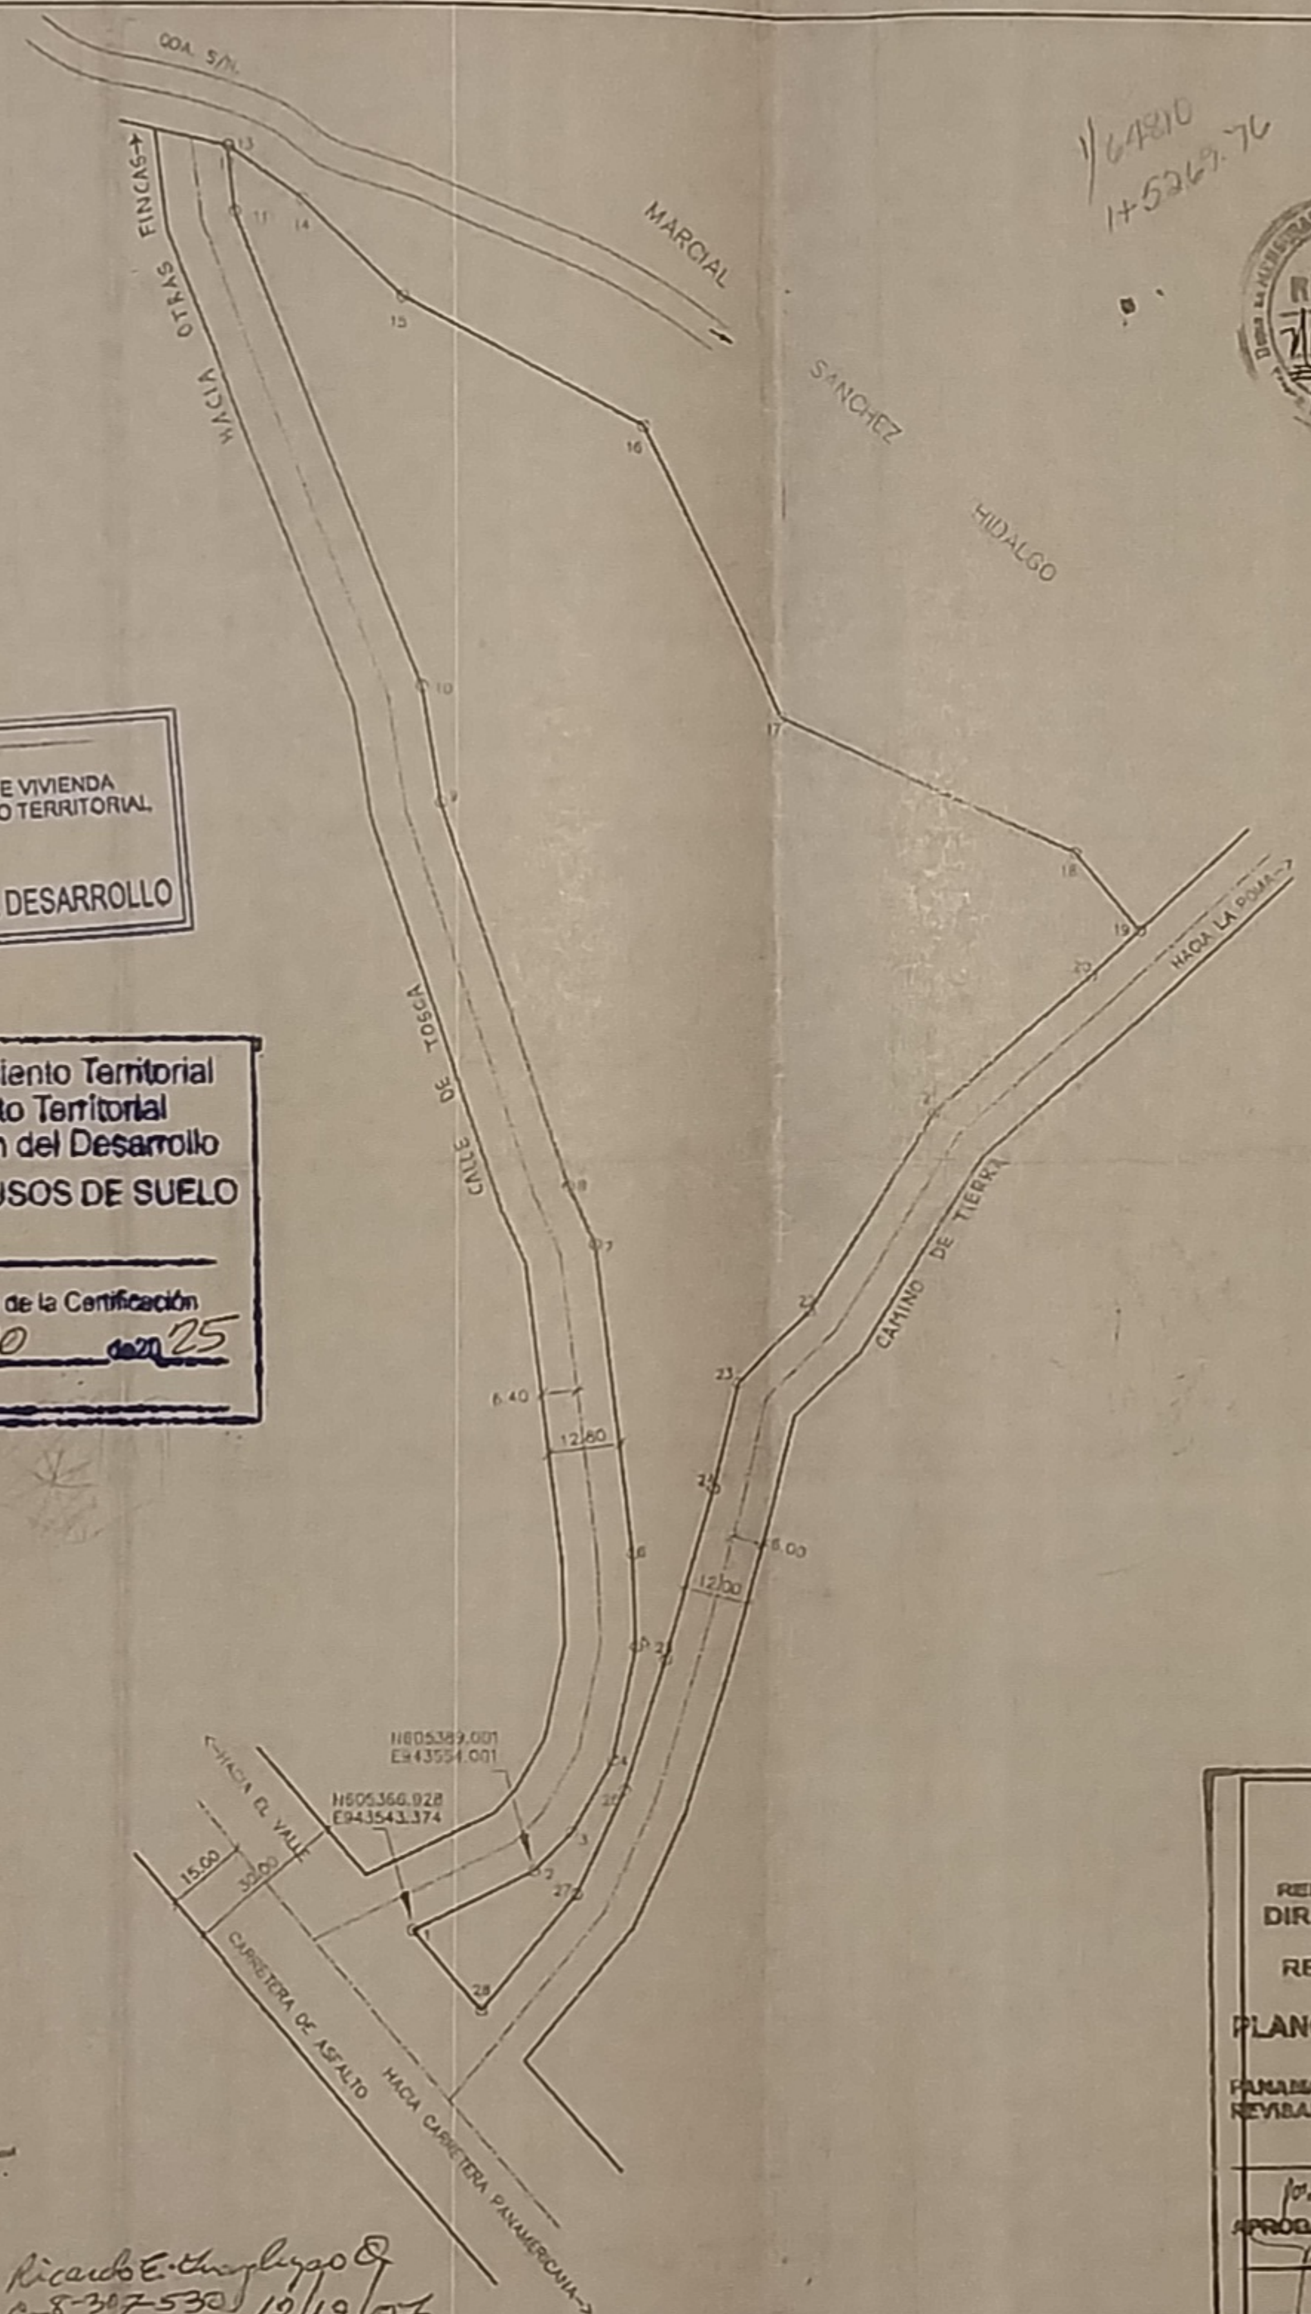

DATOS DE CAMPO					
EST.	DIST.	RUMBOS			
1 – 2	24.50	N	64°	17'	E
2 – 3	9.65	N	44°	32'	E
3 – 4	14.98	N	29°	50'	E
4 – 5	21.08	N	11°	24'	E
5 – 6	16.91	N	2°	19'	W
6 – 7	57.04	N	6°	44'	W
7 – 8	11.59	N	24°	14'	W
8 – 9	73.18	N	18°	14'	W
9 – 10	21.03	N	8°	44'	W
10 – 11	89.72	N	21°	33'	W
11 – 12	1.38	N	6°	54'	W
12 – 13	0.56	S	76°	30'	E
13 – 14	15.85	S	55°	24'	E
14 – 5	24.69	S	46°	52'	E
15 – 16	48.23	S	62°	31'	E
16 – 17	67.65	S	26°	38'	E
17 – 18	60.30	S	65°	46'	E
18 – 19	18.47	S	40°	6'	E
19 – 20	12.19	S	47°	28'	W
20 – 21	38.31	S	49°	23'	W
21 – 22	43.58	S	32°	47'	W
22 – 23	19.15	S	46°	5'	W
23 – 24	19.77	S	13°	41'	W
24 – 25	32.09	S	16°	4'	W
25 – 26	24.73	S	17°	26'	W
26 – 27	20.74	S	24°	48'	W
27 – 28	26.97	S	39°	53'	W
28 – 1	19.14	N	40°	28'	W

REPÚBLICA DE PANAMÁ
— GOBIERNO NACIONAL —
MINISTERIO DE VIVIENDA Y ORDENAMIENTO TERRITORIAL
DIRECCIÓN DE CONTROL Y ORIENTACIÓN DEL DESARROLLO

Ministerio de Vivienda y Ordenamiento Territorial
Viceministerio de Ordenamiento Territorial
Dirección de Control y Orientación del Desarrollo
ADJUNTO DE CERTIFICACIÓN DE USOS DE SUELO
Finca / Folio Real 250 (F)
El mapa, plano y/o croquis adjunto, forma parte de la Certificación
No. 34 de 23 de ENERO de 2025
Certificado por:

REVISADO
Firma 2-12-08
ELEOH
27-1-09

1/64810
1+5269.76

NOTAS:
- SE COLOCARON MONUMENTOS DE CONCRETO EN LOS VERTICES 1, 2 Y 3, EN LOS DEMAS PUNTOS VARILLAS DE ACERO.
- EL POLIGONO SE MIDIO POR LA LINEA DE PROPIEDAD EN TODA SU EXTENSION.
- EL SISTEMA DE COORDENADAS USADO PARA POSESIONAR ESTE TERRENO ES EL WGS 84

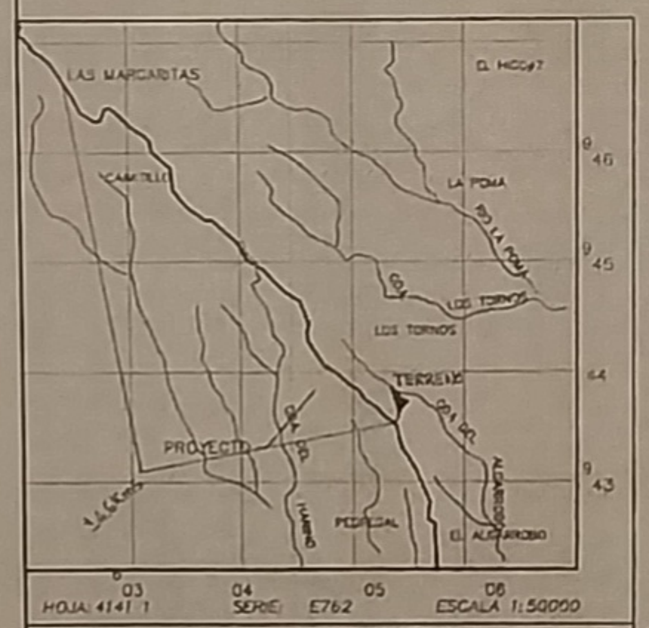

LOCALIZACION REGIONAL

E.L.
DIST.
128

Inspector Ricardo E. Changlugo Q. C-8-307-530 12/12/07.

REPÚBLICA DE PANAMÁ
DIRECCIÓN NACIONAL DE REFORMA AGRARIA

PLANO No. 809-08-19949
PANAMÁ 30 ENE. DEL 2009
REVISADO
ANA ANDREE LOPEZ A.
JEFE DE SECCIÓN
ESTABILIZACIÓN DE TITULARES
APROBADO
LIDIA MARIA MORENO
DIRECTORA NACIONAL
DE REFORMA AGRARIA

REPUBLICA DE PANAMA
PROVINCIA: PANAMA DISTRITO: SAN CARLOS
CORREGIMIENTO: LOS LLANITOS LUGAR: LOS TORNOS

PLANO DEL LOTE DE TERRENO SOLICITADO EN COMPRA AL MINISTERIO DE DESARROLLO AGROPECUARIO POR:
JOSE DE LOS SANTOS ESPINOSA RODRIGUEZ
CED. 8-504-392

ESCALA: 1:1000
AREA: 1Has+5273.28 m²
FECHA: JULIO 2007
LEVANTADO: ACAPITO ACEVEDO
CALCULADO: ACAPITO ACEVEDO
DIBUJADO: ILIANA GONZALEZ
DIOGENES RODRIGUEZ GONZALEZ
TECNICO EN INGENIERIA CON ESPECIALIZACION EN TOPOGRAFIA
LICENCIA No. 2003-204-014
FIRMA
VER LEY DEL 26 DE ENERO DE 1959
JUNTA TECNICA DE INGENIERIA Y ARQUITECTURA

146