


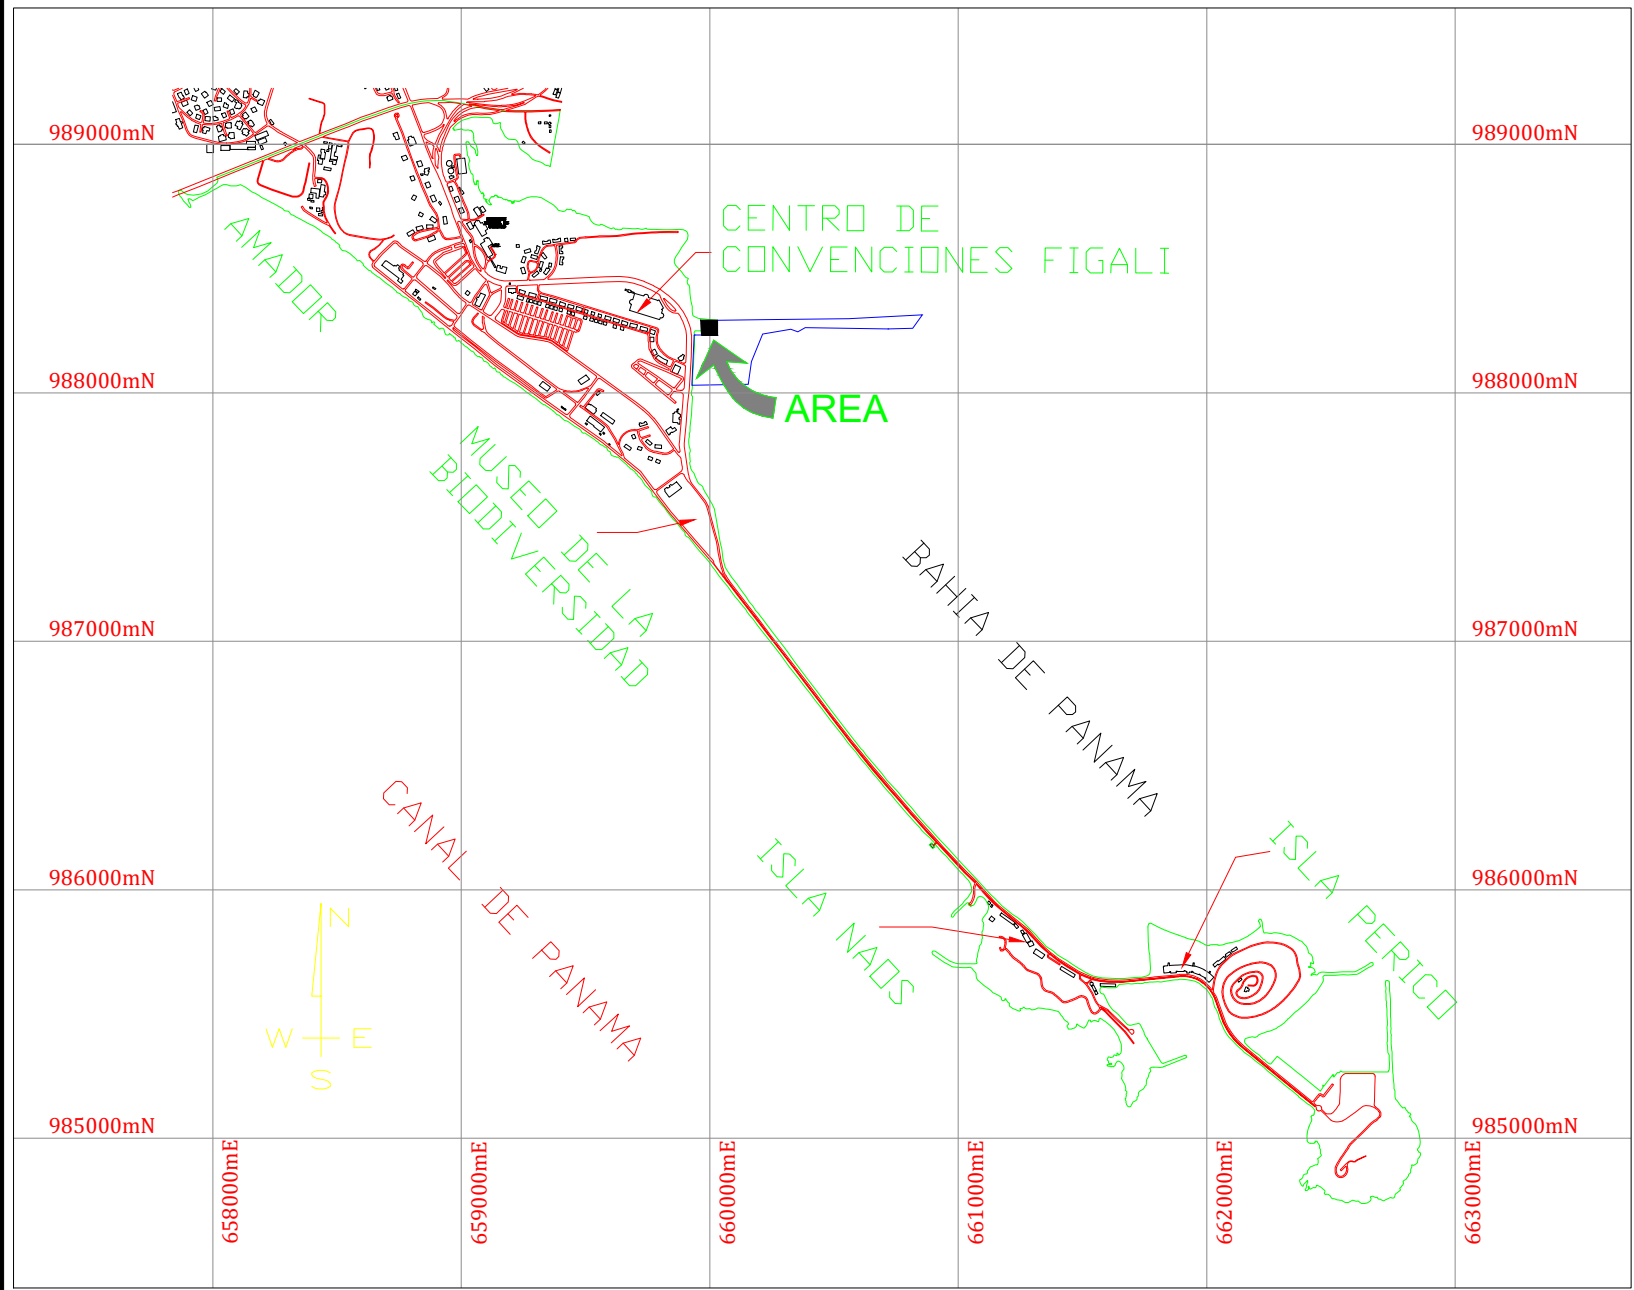
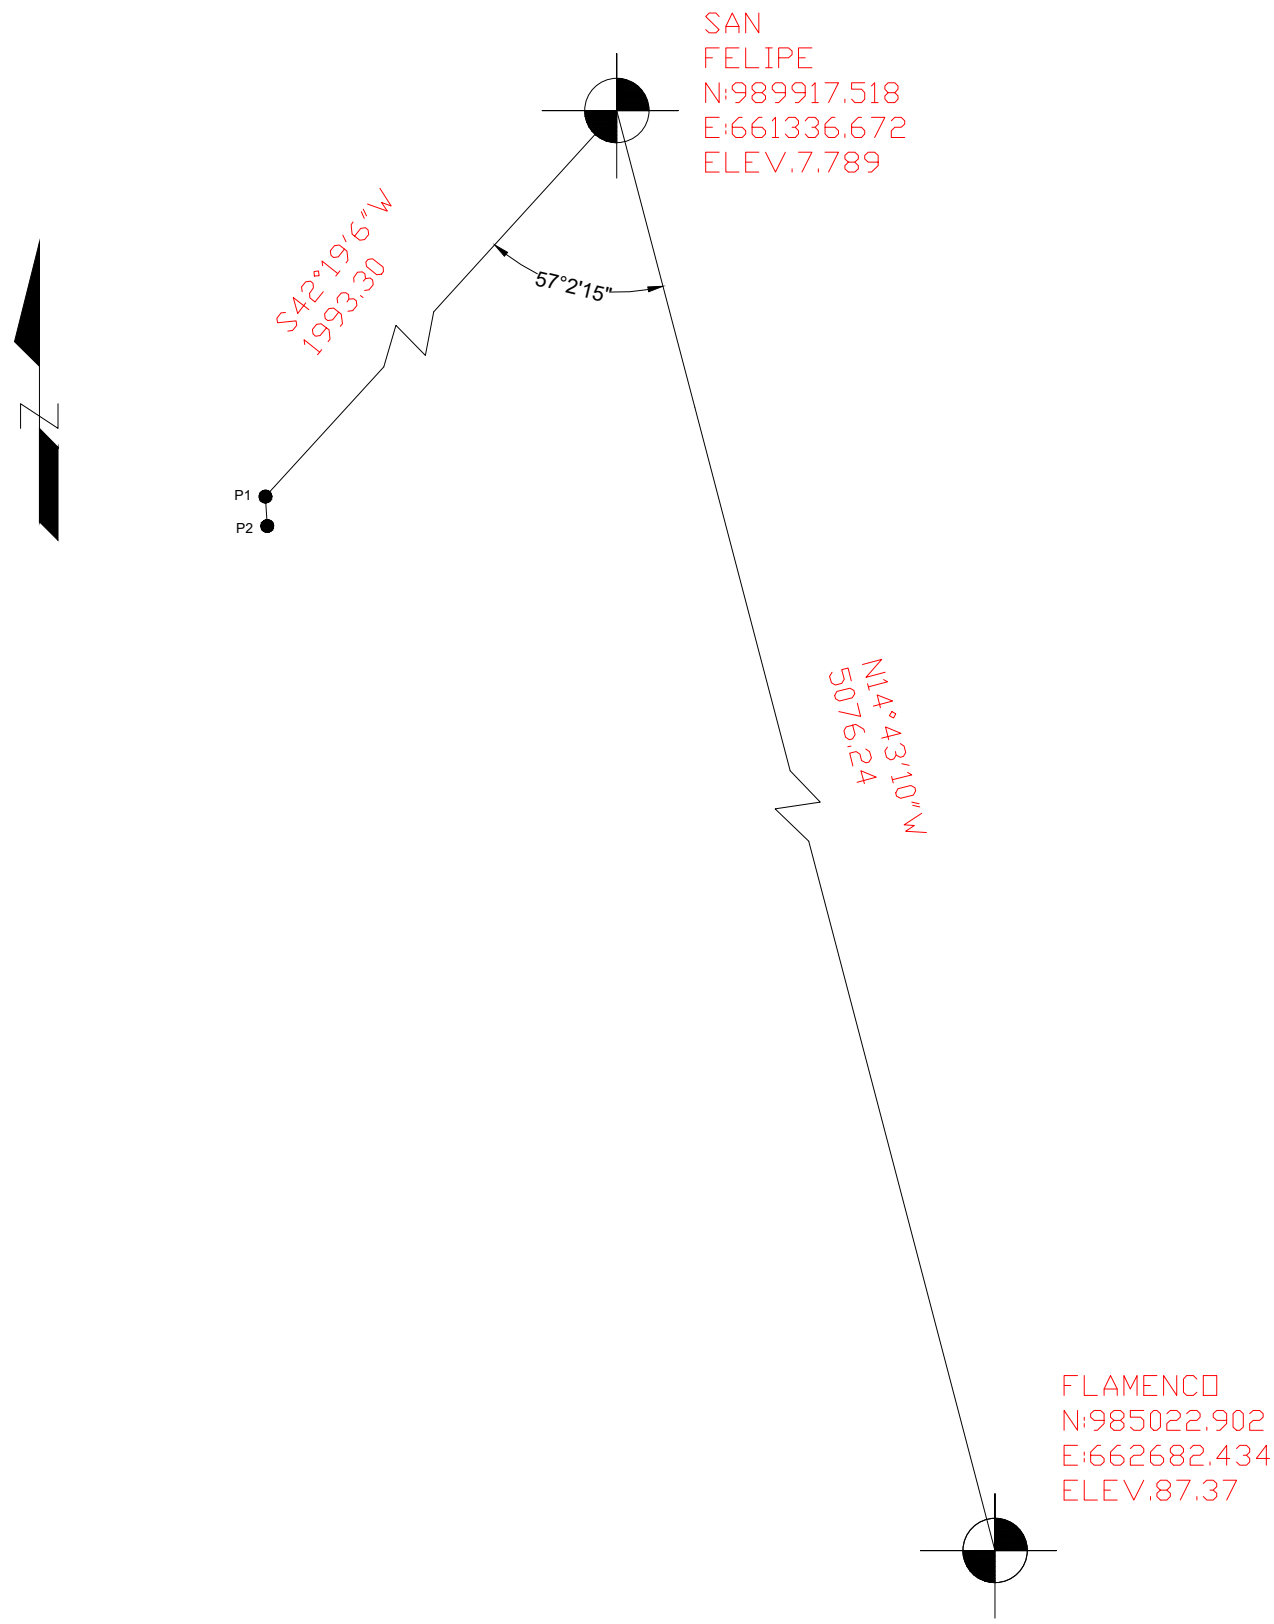


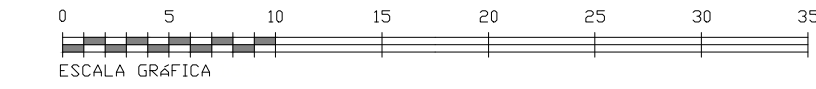

LOCALIZACIÓN REGIONAL:
ESCALA 1:30 000

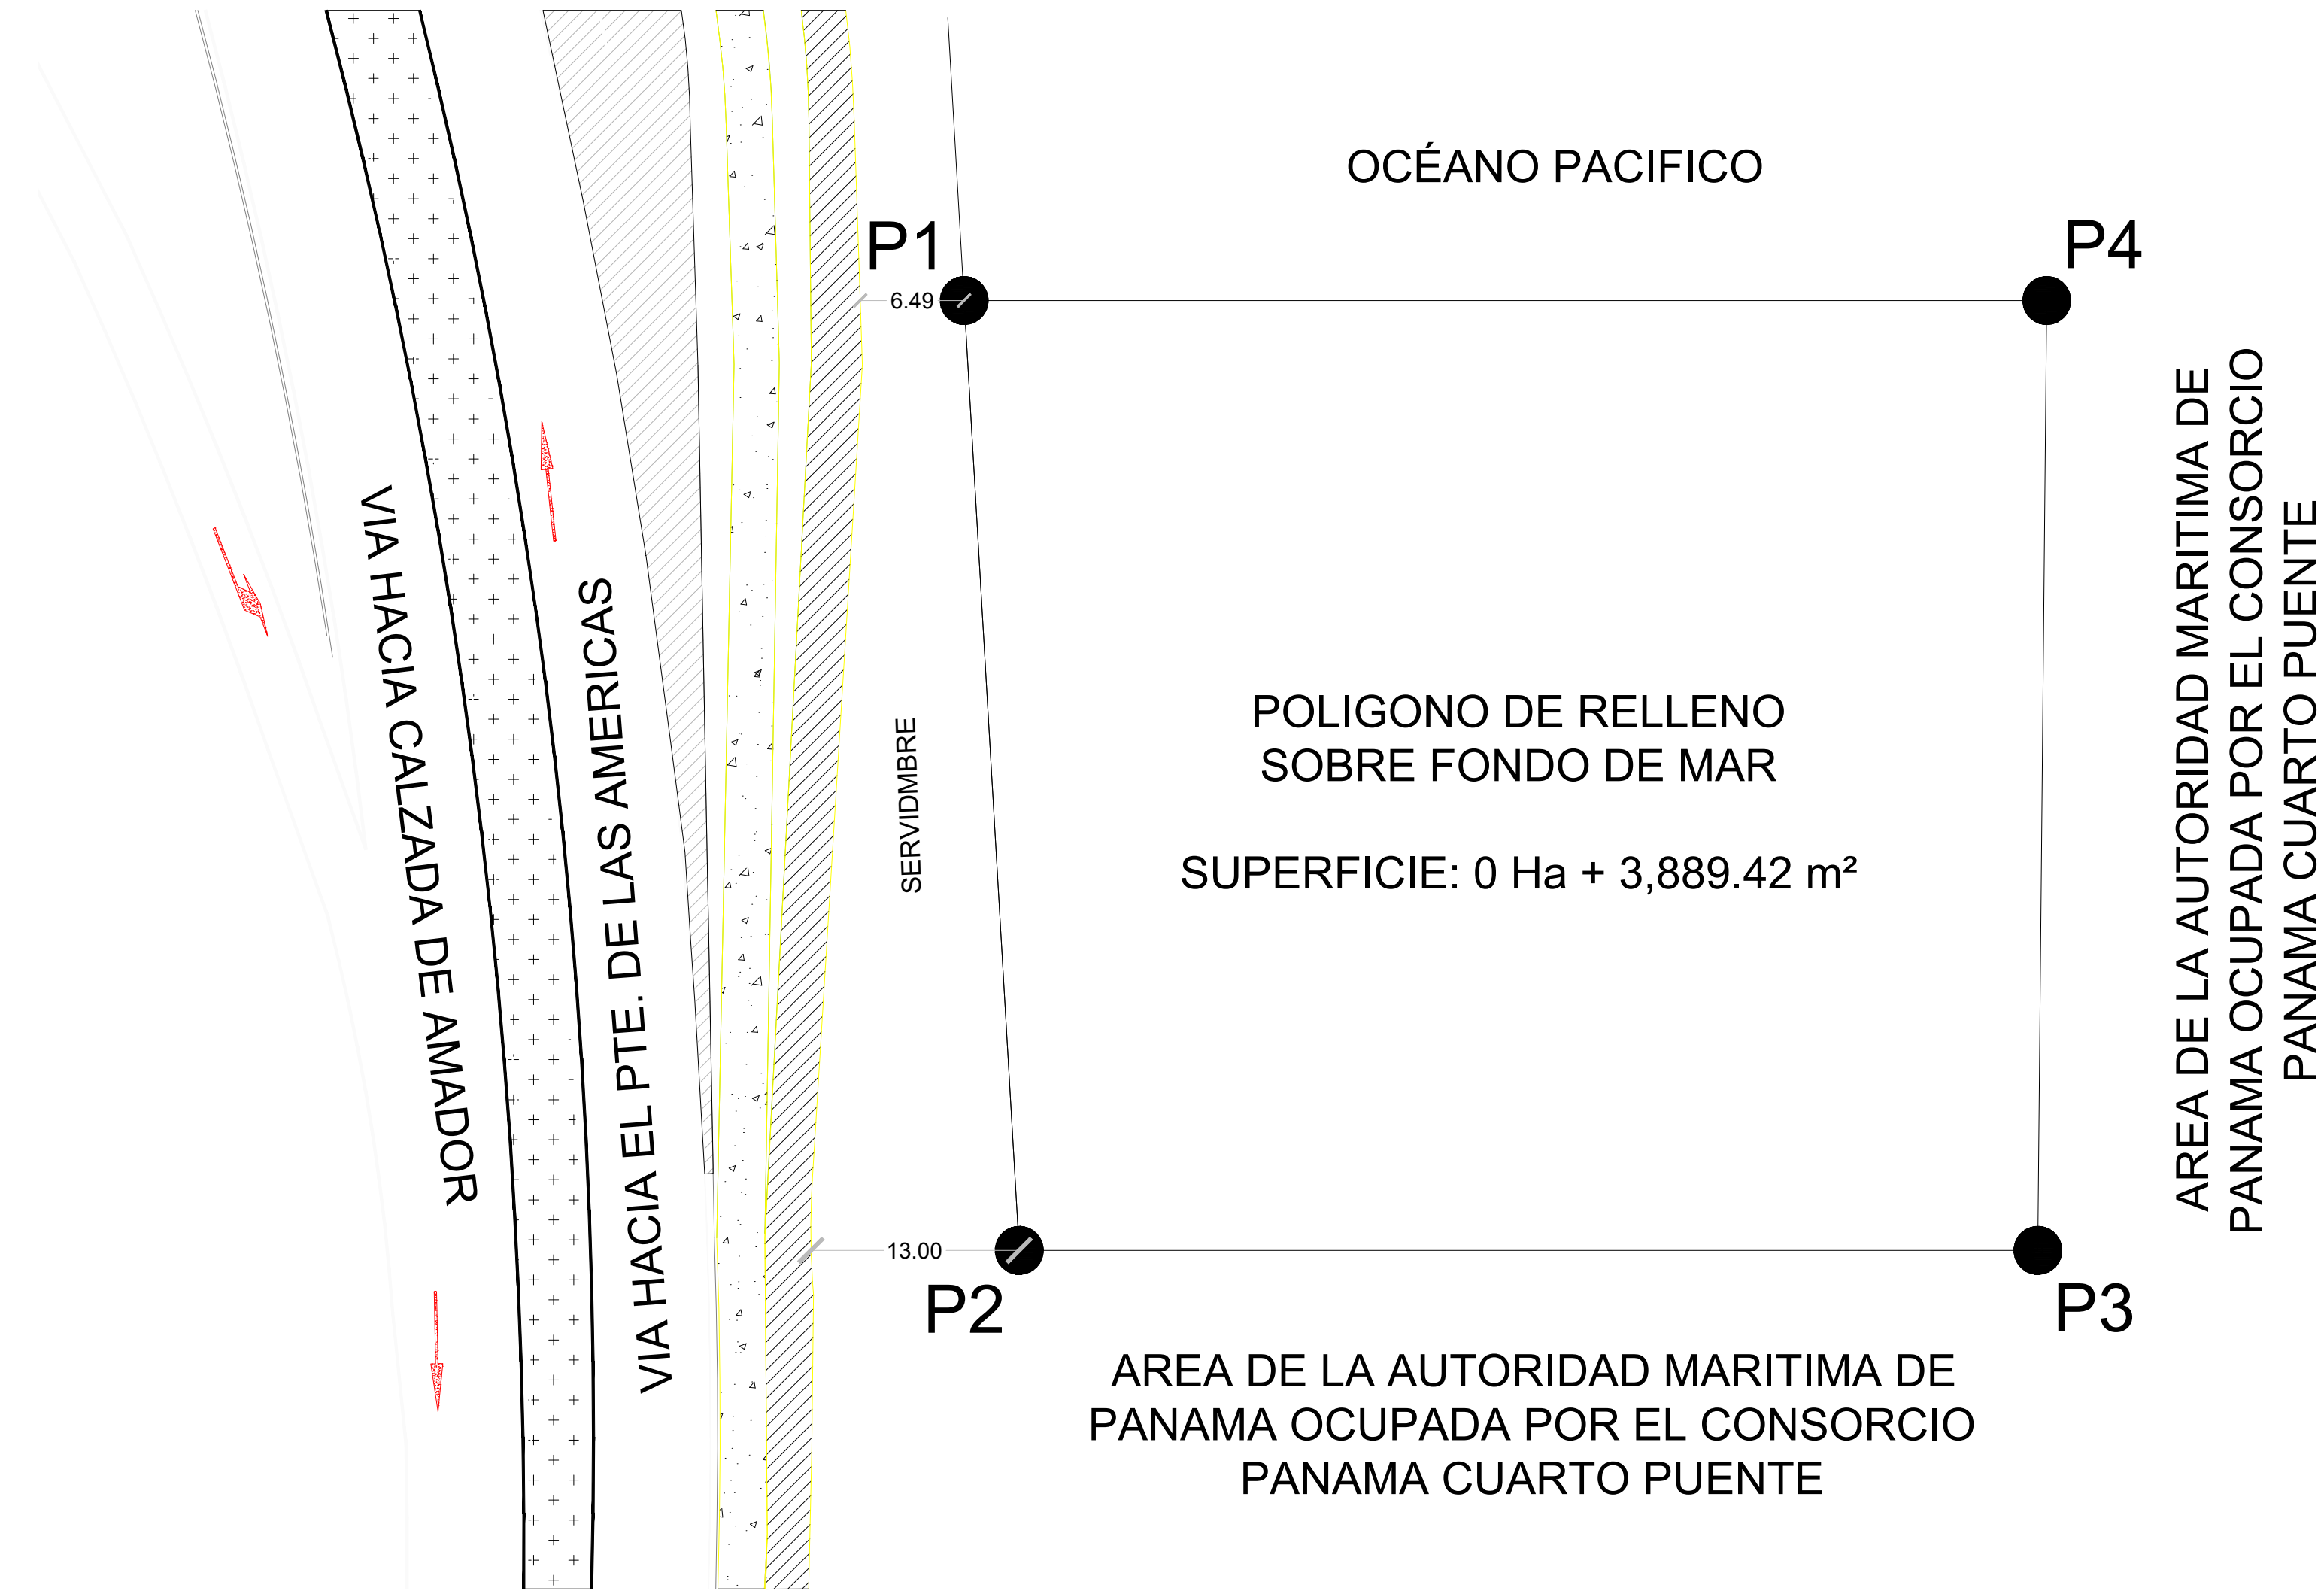

DETALLE DE AMARRE
ESCALA 1: 15000

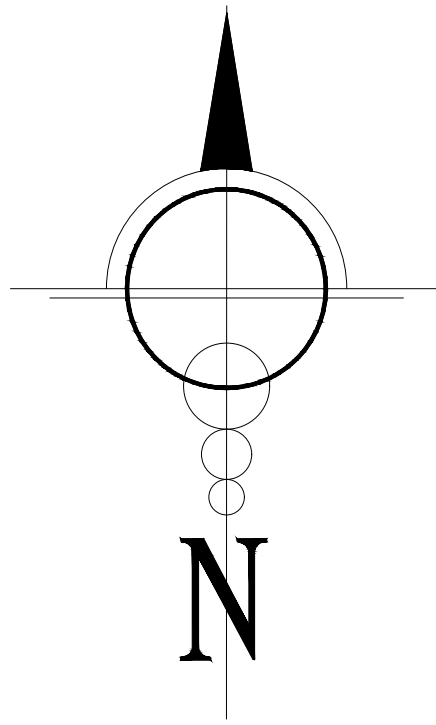

ESCALA 1: 350
ESCALA NÚMERICA 1 cm : 3.5 m

TABLA DE DATOS

POLIGONO DE RELLENO SOBRE FONDO DE MAR					
VERTICE	LADO	DIST.	RUMBO	ESTE	NORTE
P1	P1 - P2	59.40	S 3°19'2.1" E	659994.69	988443.64
P2	P2 - P3	63.60	S 89°59'53.5" E	659998.13	988384.34
P3	P3 - P4	59.30	N 0°32'3.5" E	660061.72	988384.34
P4	P4 - P1	67.58	O	660062.27	988443.64

DETALLE DE AREA:
AREA DE RELLENO SOBRE FONDO DE MAR: 0 Ha + 3,889.42 m²

LINDEROS:

NORTE: OCÉANO PACIFICÓ

ESTE: AREA DE LA AUTORIDAD MARITIMA DE PANAMA OCUPADA POR EL CONSORCIO PANAMA CUARTO PUENTE

SUR: AREA DE LA AUTORIDAD MARITIMA DE PANAMA OCUPADA POR EL CONSORCIO PANAMA CUARTO PUENTE

OESTE: VIA HACIA EL PTE. DE LAS AMERICAS Y VÍA HACIA AMADOR

- NOTAS:
- SE UTILIZÓ EN NORTE DE CUADRÍCULA.
 - EL POLÍGONO SE ENCUENTRA PARCIALMENTE CERCADO.
 - TODOS LOS VÉRTICES ESTÁN DEBIDAMENTE MONUMENTADOS CON PINES DE ACERO.
 - LAS COORDENADAS ESTÁN BASADAS EN EL SISTEMA DE PROYECCIÓN UTM, DATUM WGS-84, ZONA 17 N.
 - LAS COORDENADAS SE OBTUVIERON MEDIANTE UN GPS DIFERENCIAL MARCA: SOUTH, MODELO: G1 PLUS GNSS.
 - LAS DISTANCIAS ESTÁN DADAS EN METROS Y LOS ÁNGULOS EN GRADOS.
 - LOS PUNTOS DE CONTROL PARA EL AMARRE SON LOS SIGUIENTES:
SAN FELIPE: N 989917.518 Y E 661336.672
FLAMENCO: N 985022.902 Y E 662682.434

GENERALES DEL REP. LEGAL

Nombre: _____

Firma: _____

Cédula: _____

REPUBLICA DE PANAMA

PROVINCIA: PANAMA DISTRITO: PANAMA
CORREGIMIENTO: ANCON LUGAR: CALZADA DE AMADOR

PLANO DE MENSURA DEL ÁREA DE RELLENO SOBRE FONDO DE MAR SOLICITADO
EN CONCESIÓN ADMINISTRATIVA A LA AUTORIDAD MARÍTIMA DE PANAMÁ POR:

SEASUCCESS INVESTMENT, S.A.

AREA TOTAL SOLICITADA 0 Ha + 3,889.42 m²	
PROFESIONAL RESPONSABLE SARAHY J. MELENDEZ BECERRA CEDULA: 8 - 873 - 1175 LICENCIA: 2016-206-002 ESCALA: INDICADA FECHA: ABRIL 2024	