
**ESTUDIO DE IMPACTO AMBIENTAL
CATEGORIA I**

**PROYECTO:
“NUKUMI CLUB”**

***LOCALIDAD SANTA CATALINA, CORREGIMIENTO
ACTUAL HICACO (RIO GRANDE SEGÚN REGISTRO
PUBLICO DE PANAMÁ), DISTRITO DE SONÁ,
PROVINCIA DE VERAGUAS***

**PROMOTOR:
LA PUNTA VERAGUAS INVEST INC
FOLIO 155727534**


CONSULTOR AMBIENTAL LIDER

**FRANKLIN VEGA PERALTA
IAR-029-00**

OCTUBRE, 2024

EST	PV	DISTANCIA	SURCO	ESTE	NORTE
1	2	44.54 M2	8 69'19" 49"E	471'13.86	84333.21
2	3	35.27 M2	8 33'00" 37"W	471'55.53	843307.49
3	4	33.65 M2	N 64°17' 09"W	471'35.77	843244.08
4	1	32.54 M2	N14°55' 27"E	471'05.45	843281.08

DATOS DEL TERRENO	
EST	PV
1	2
2	3
3	4
4	1

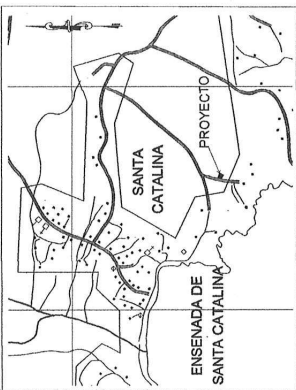

LOCALIZACIÓN REGIONAL
ESCALA 1:10000




PLANTA DE INIQUERA
ESCALA 1:25

CUADRO DE ÁREAS	
ZONAS	ÁREAS
ÁREA CERRADA	237.25 M2
ÁREA ABIERTA TECHADA	76.58 M2
ÁREA ESTACIONAMIENTOS Y ACERAS	173.98 M2
ÁREA PISCINA	49.42 M2
ÁREA BUA DE PISCINA	34.61 M2
ÁREA DE RANCHO TÍPICO	38.79 M2
ÁREA DE CERCA FRONTAL	65.28 M2


LOCALIZACIÓN GENERAL
ESCALA 1:50

SECCIÓN DE INIQUERA
ESCALA 1:25

ELEVACIÓN DE INIQUERA
ESCALA 1:25

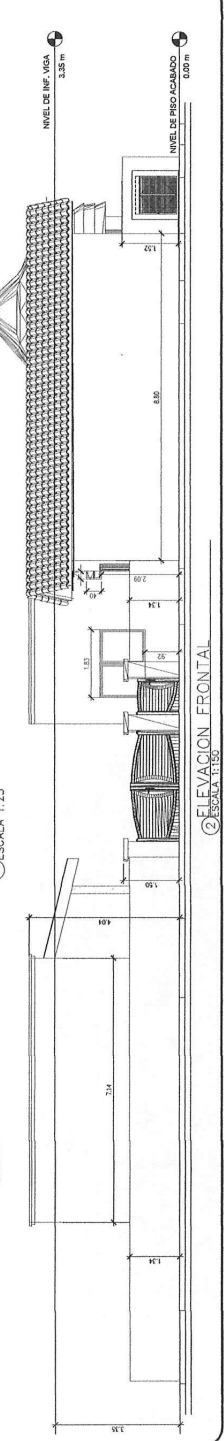

ELEVACIÓN FRONTAL

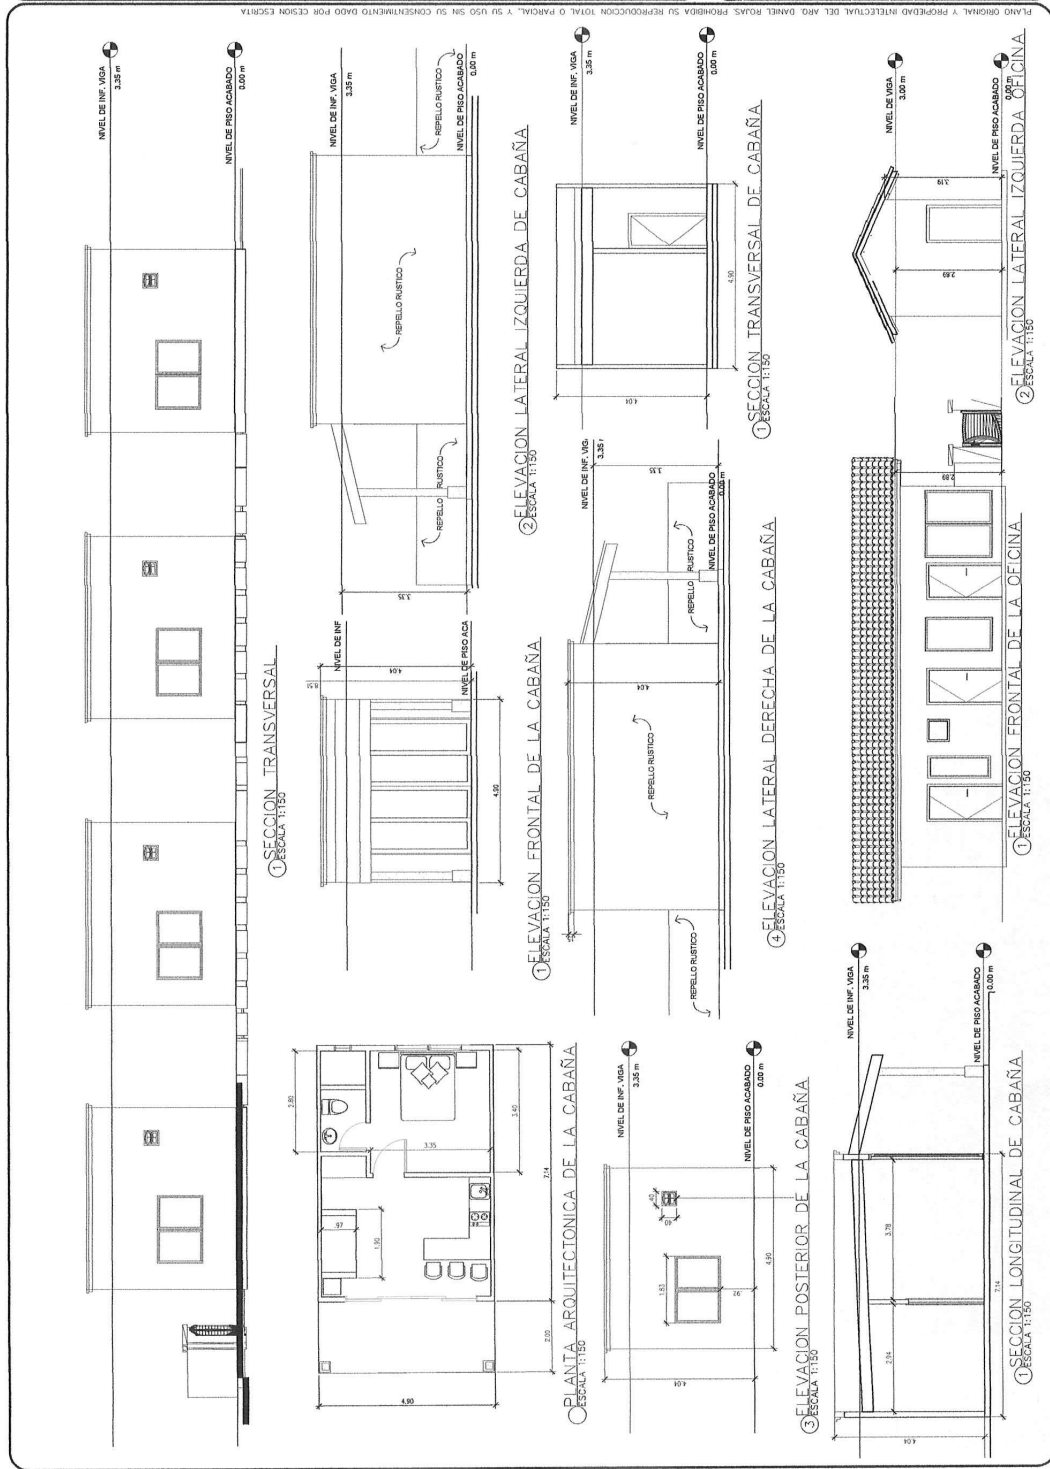

PROYECTO
ARNALD BIERRE JEAN
SANTA CATALINA VILLAS

DISEÑO: DANIEL CHANIS


