


Escala 1:2500

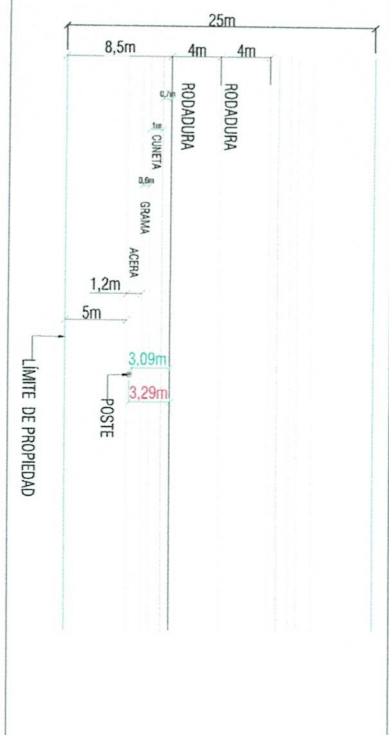

PROYECTO

[illegible]







ISTMO ENERGY CONTROL, S.A.
Bella Vista, Calle 57, Edificio F&E Tower, Oficina 1702


Tel.: +307 209-3466
E-mail: info@info-energy.com


2
INICIO DEL PROYECTO


VER SECCIÓN
TRANSVERSAL

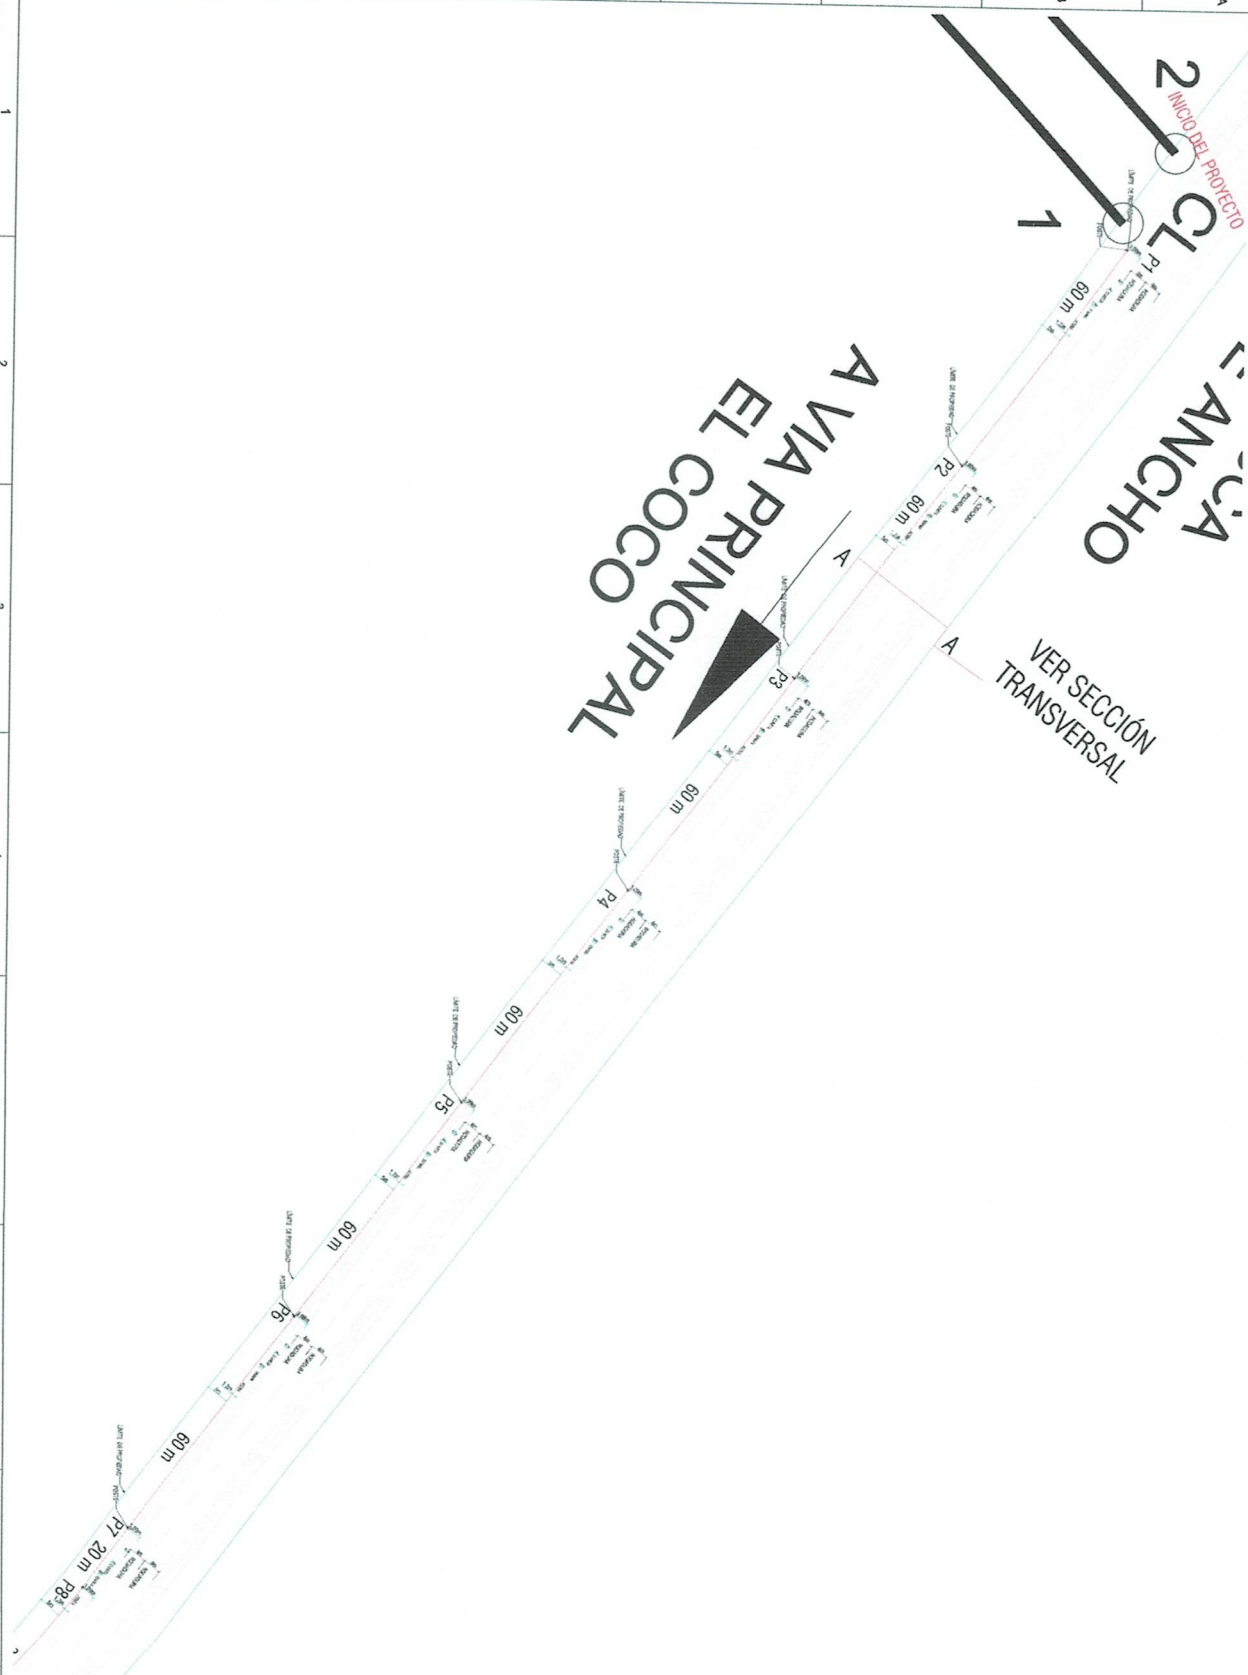

FIRMA DEL PROPRIETARIO

PROJECTO












DISTRIBUCIÓN DE POSTES DE MT

Escala 1:500



PROYECTO

PROYECTO

TITULO

PROYECTO

USUARIO

PROYECTO

FECHA

PROYECTO


























Escala 1:500

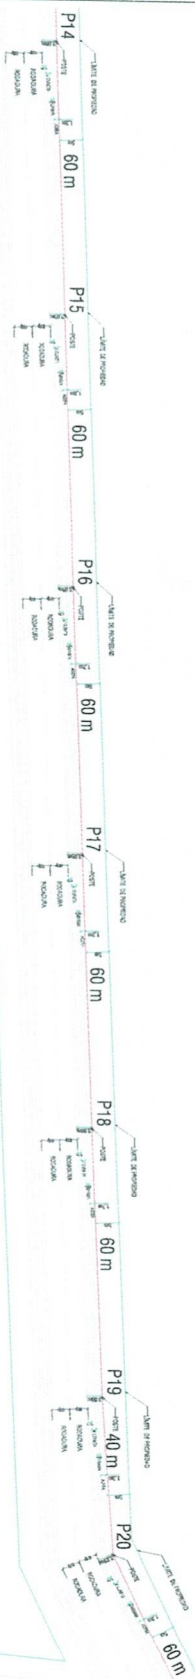


 **Istmo**
Energy

ISTMO ENERGY CONTROL, S.A.
Sede Social: Calle 17B
Calle 6 y Avenida República de Panamá
Tel.: +507-206-8481 E-mail: info@istmo-energy.com


DISTRIBUCIÓN DE POSTES DE MT

Escala 1:500



FIRMA DEL PROYECTANTE

PROYECTO

TÍTULO

PROYECTANTE

CLIENTE

UBICACIÓN
















Istmo Energy Control, S.A.



