


SIMBOLOGÍA ARQUITECTURA

	SECCIÓN ARQUITECTONICA		L.V.	LOSA VISTA-ALTURA		SÍMBOLO DE QUICHO
	ELEVACIONES DE AMPLIACIONES INTERIORES		RC-XX	TIPO DE CIELO Y ALTURA		SÍMBOLO DE DRENAJE
	LLAMADO DE COLUMNAS		L-V	LLAMADO DE LOUVERS		SÍMBOLO DE DISCAPACITADO
	PAREDES DE BLOQUE N° 4", 6", 8"		VB-	LLAMADO DE VIGAS		FLECHA DE DIRECCION RECTA
	LLAMADO DE VENTANA		DP	LLAMADO DE BARANDAS		FLECHA DE DIRECCION-GIRO AMBAS DIRECCIONES
	LLAMADO DE PUERTA NUMERO DE PUERTA		B-	NUMERO DE ESTACIONAMIENTO		FLECHA DE DIRECCION-GIRO 1DIRECCION
	NIVELES NUEVOS		N.S.L. ###	NIVEL SUPERIOR DE LOSA		TOMACORRIENTE DOBLE EN PARED
			N.P.A. ###	NIVEL DE PISO ACABADO		TOMACORRIENTE DE PISO
			---	LINEA DE PROPIEDAD		
			---	LINEA DE CONSTRUCCION		
			---	RETIROS LATERALES		
			---	SÍMBOLO DE ESCALÓN		

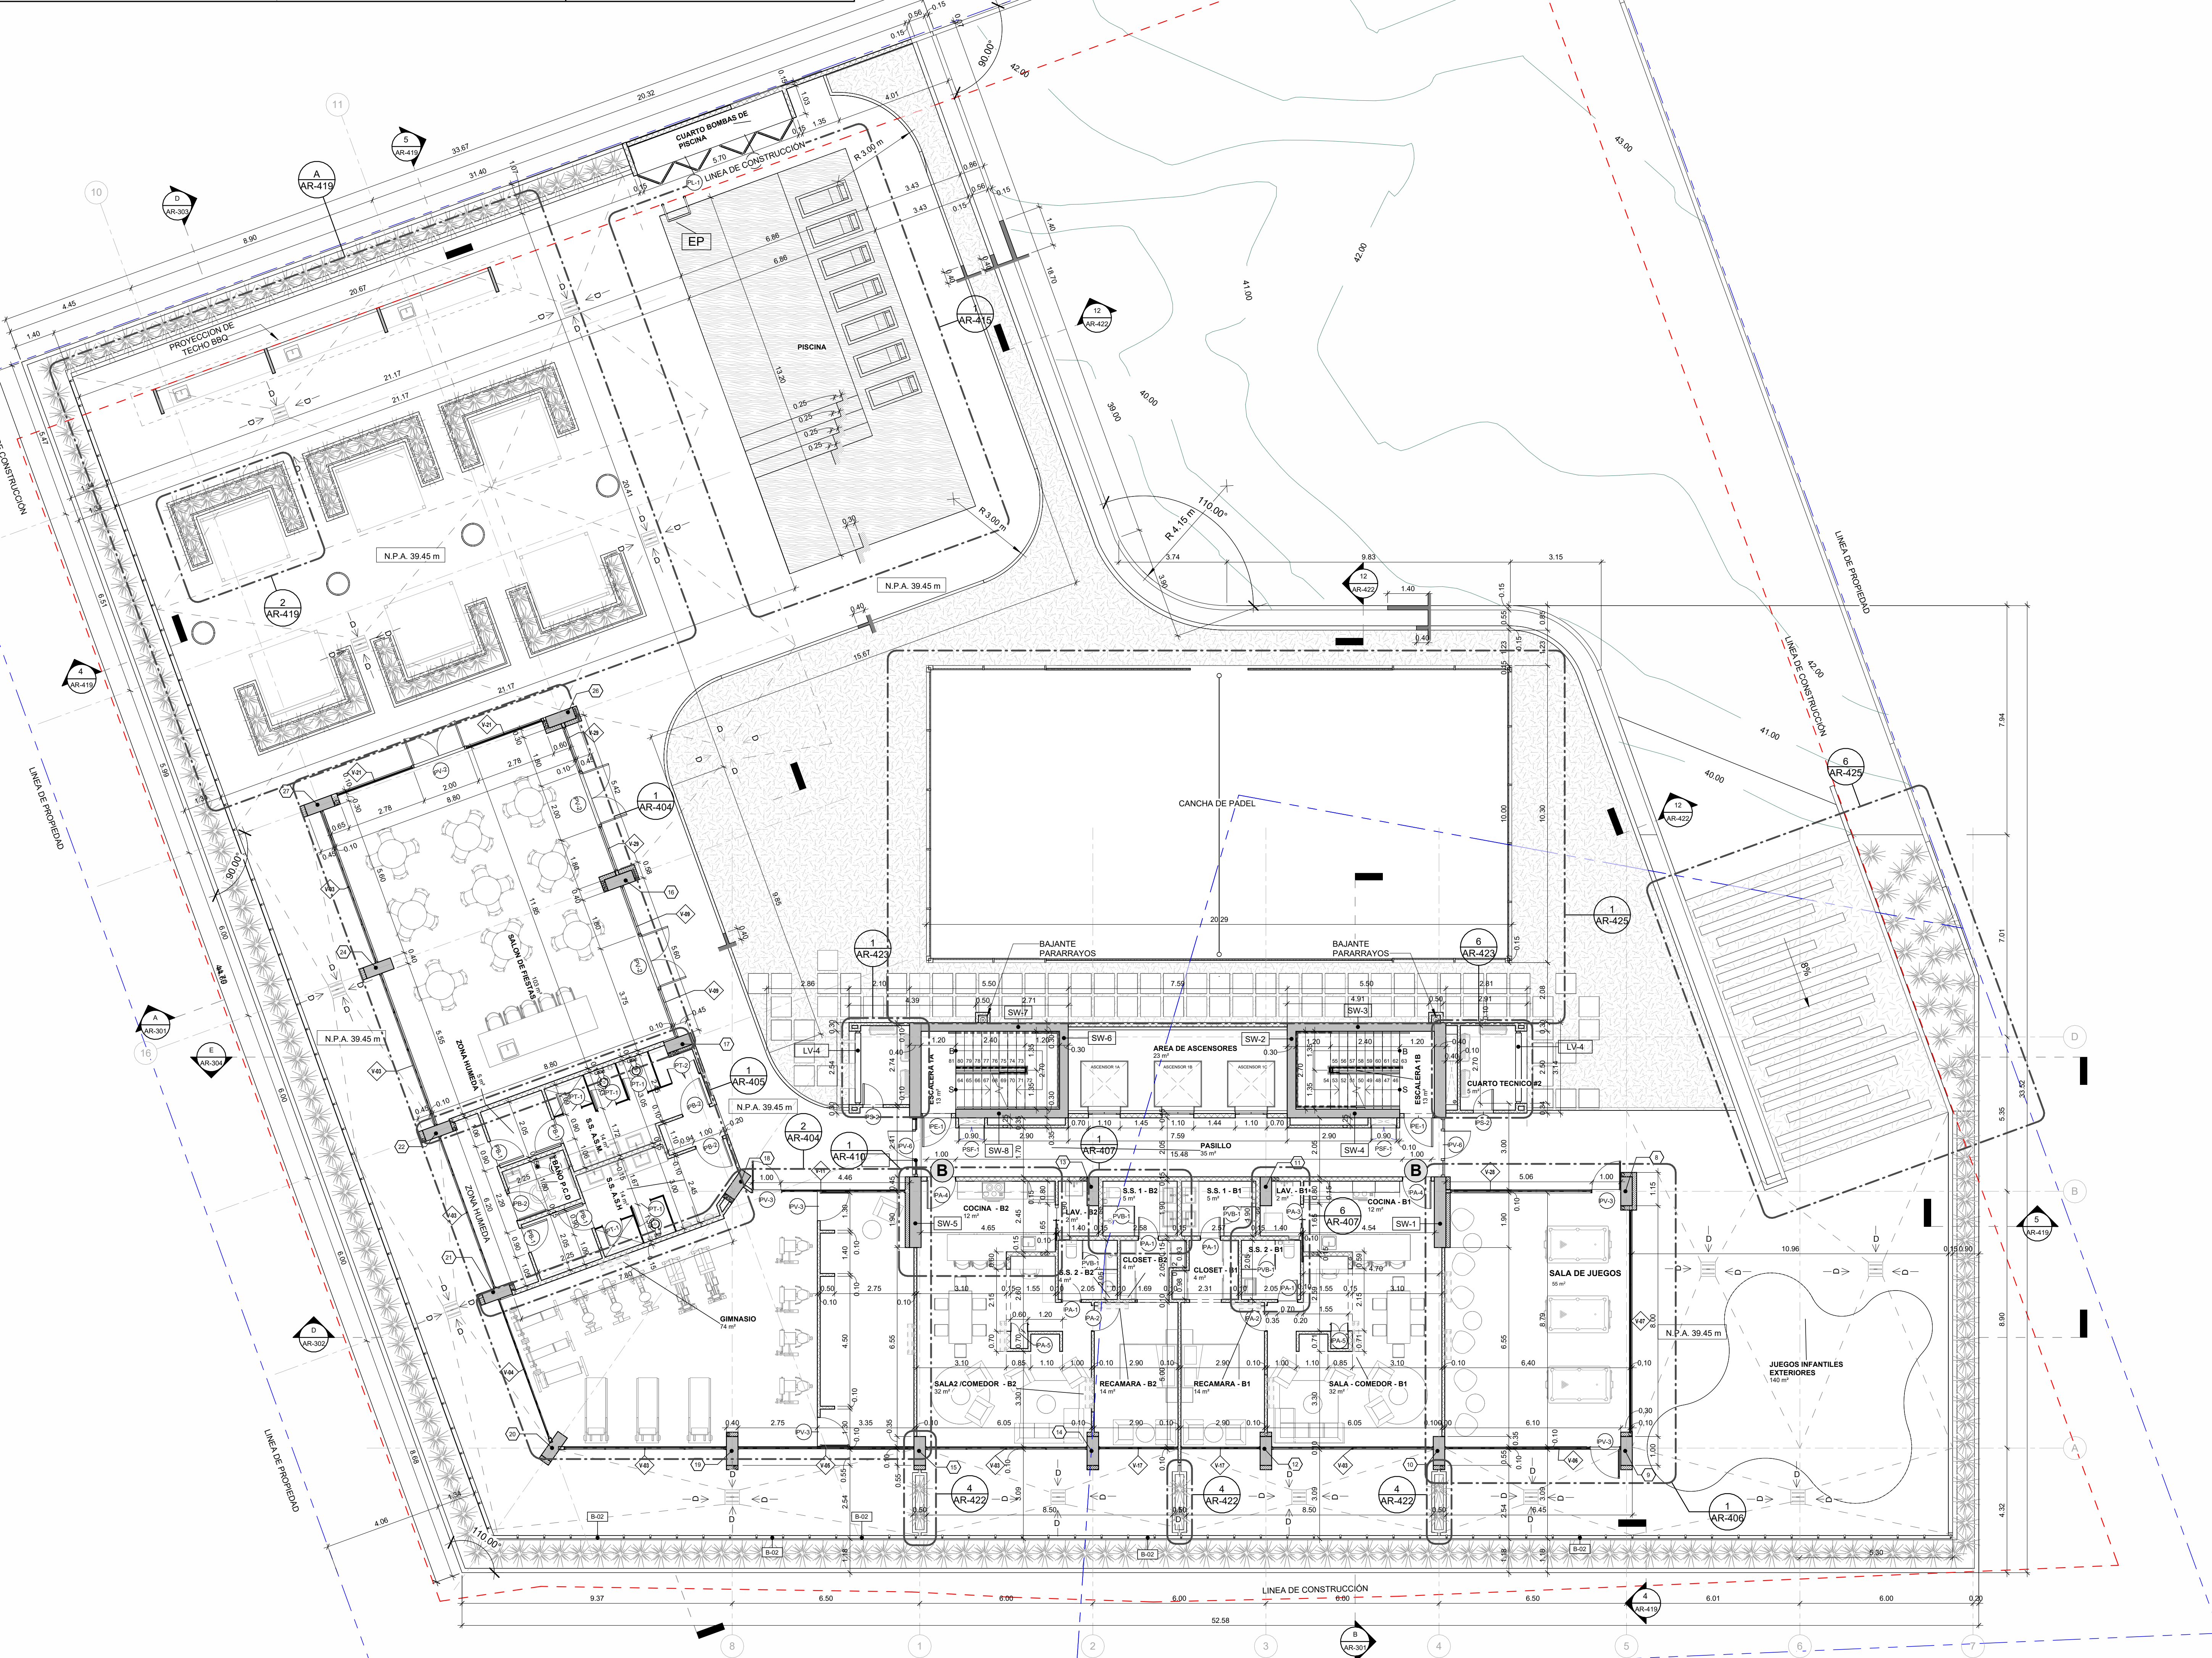

1 PLANTA ARQUITECTONICA - NIV. +200
Esc.: 1 : 100
AREA SOCIAL



REVISION 01: 08 AGO 2024

VENTURA Y ASOCIADOS
ARQUITECTOS

VERIFICADO	REVISADO	PROYECTO	PROPIEDAD	UBICACION	PROYECTO	INDICADA	FECHA	INDICADA	FECHA
		PH ZIMA	ZIMA LA CRESTA SA.	Calle 2ª con Av. Jose Manuel Duarte - La Cresta, Comisariato de Balmista - Provincia de Panama, Panama	PROYECTO	INDICADA	AGOSTO 2024	INDICADA	AGOSTO 2024
		AS M.	AS M.	AS M.	PROYECTO	INDICADA	AGOSTO 2024	INDICADA	AGOSTO 2024
		AS M.	AS M.	AS M.	PROYECTO	INDICADA	AGOSTO 2024	INDICADA	AGOSTO 2024

PLAN ORIGINAL Y PROYECTO
INTELLECTUAL DE VENTURA Y ASOCIADOS
PROHIBIDA LA REPRODUCCION
O DISTRIBUCION DE ESTE DOCUMENTO SIN CONSENTIMIENTO
PREVIO POR ESCRITO DE VENTURA Y ASOCIADOS
V.O. TEXTUALMENTE QUE SE LEA LA
INTELLECTUAL DE VENTURA Y ASOCIADOS
O PLANOS TOPOGRAFICOS
UTILIZADOS SON LAS RECONOCIDAS
AUTORES DE LOS DISEÑOS
AGRADECIMIENTOS A LOS DISEÑOS
ADMINISTRATIVOS POR EL DISEÑO
CON UNILADOS EN EL DISEÑO
SUMINISTRADO, LE ESTÁ PARA
POSSEDEROR DE ESTOS DERECHOS