


SIMBOLOGÍA ARQUITECTURA			
	SECCIÓN ARQUITECTÓNICA		LOSA VISTA-ALTURA
	ELEVACIONES DE AMPLIACIONES INTERIORES		TIPO DE CIELO Y ALTURA
	LLAMADO DE COLUMNAS		LLAMADO DE LOUVERS
	PAREDES DE BLOQUE N° 4", 6", 8"		LLAMADO DE VIGAS
	LLAMADO DE VENTANA		DRENAJE DE PISO
	LLAMADO DE PUERTA NUMERO DE PUERTA		LLAMADO DE BARANDAS
	NIVELES NUEVOS		NUMERO DE ESTACIONAMIENTO
			NIVEL SUPERIOR DE LOSA
			NIVEL DE PISO ACABADO
			LINEA DE PROPIEDAD
			LINEA DE CONTRUCCION
			RETIROS LATERALES
			SÍMBOLO DE ESCALÓN
			SÍMBOLO DE QUICIO
			SÍMBOLO DE DRENAJE
			SÍMBOLO DE DISCAPACITADO
			FLECHA DE DIRECCION RECTA
			FLECHA DE DIRECCION- GIRO AMBAS DIRECCIONES
			FLECHA DE DIRECCION- GIRO 1DIRECCION
			TOMACORRIENTE DOBLE EN PARED
			T/C/P TOMACORRIENTE DE PISO

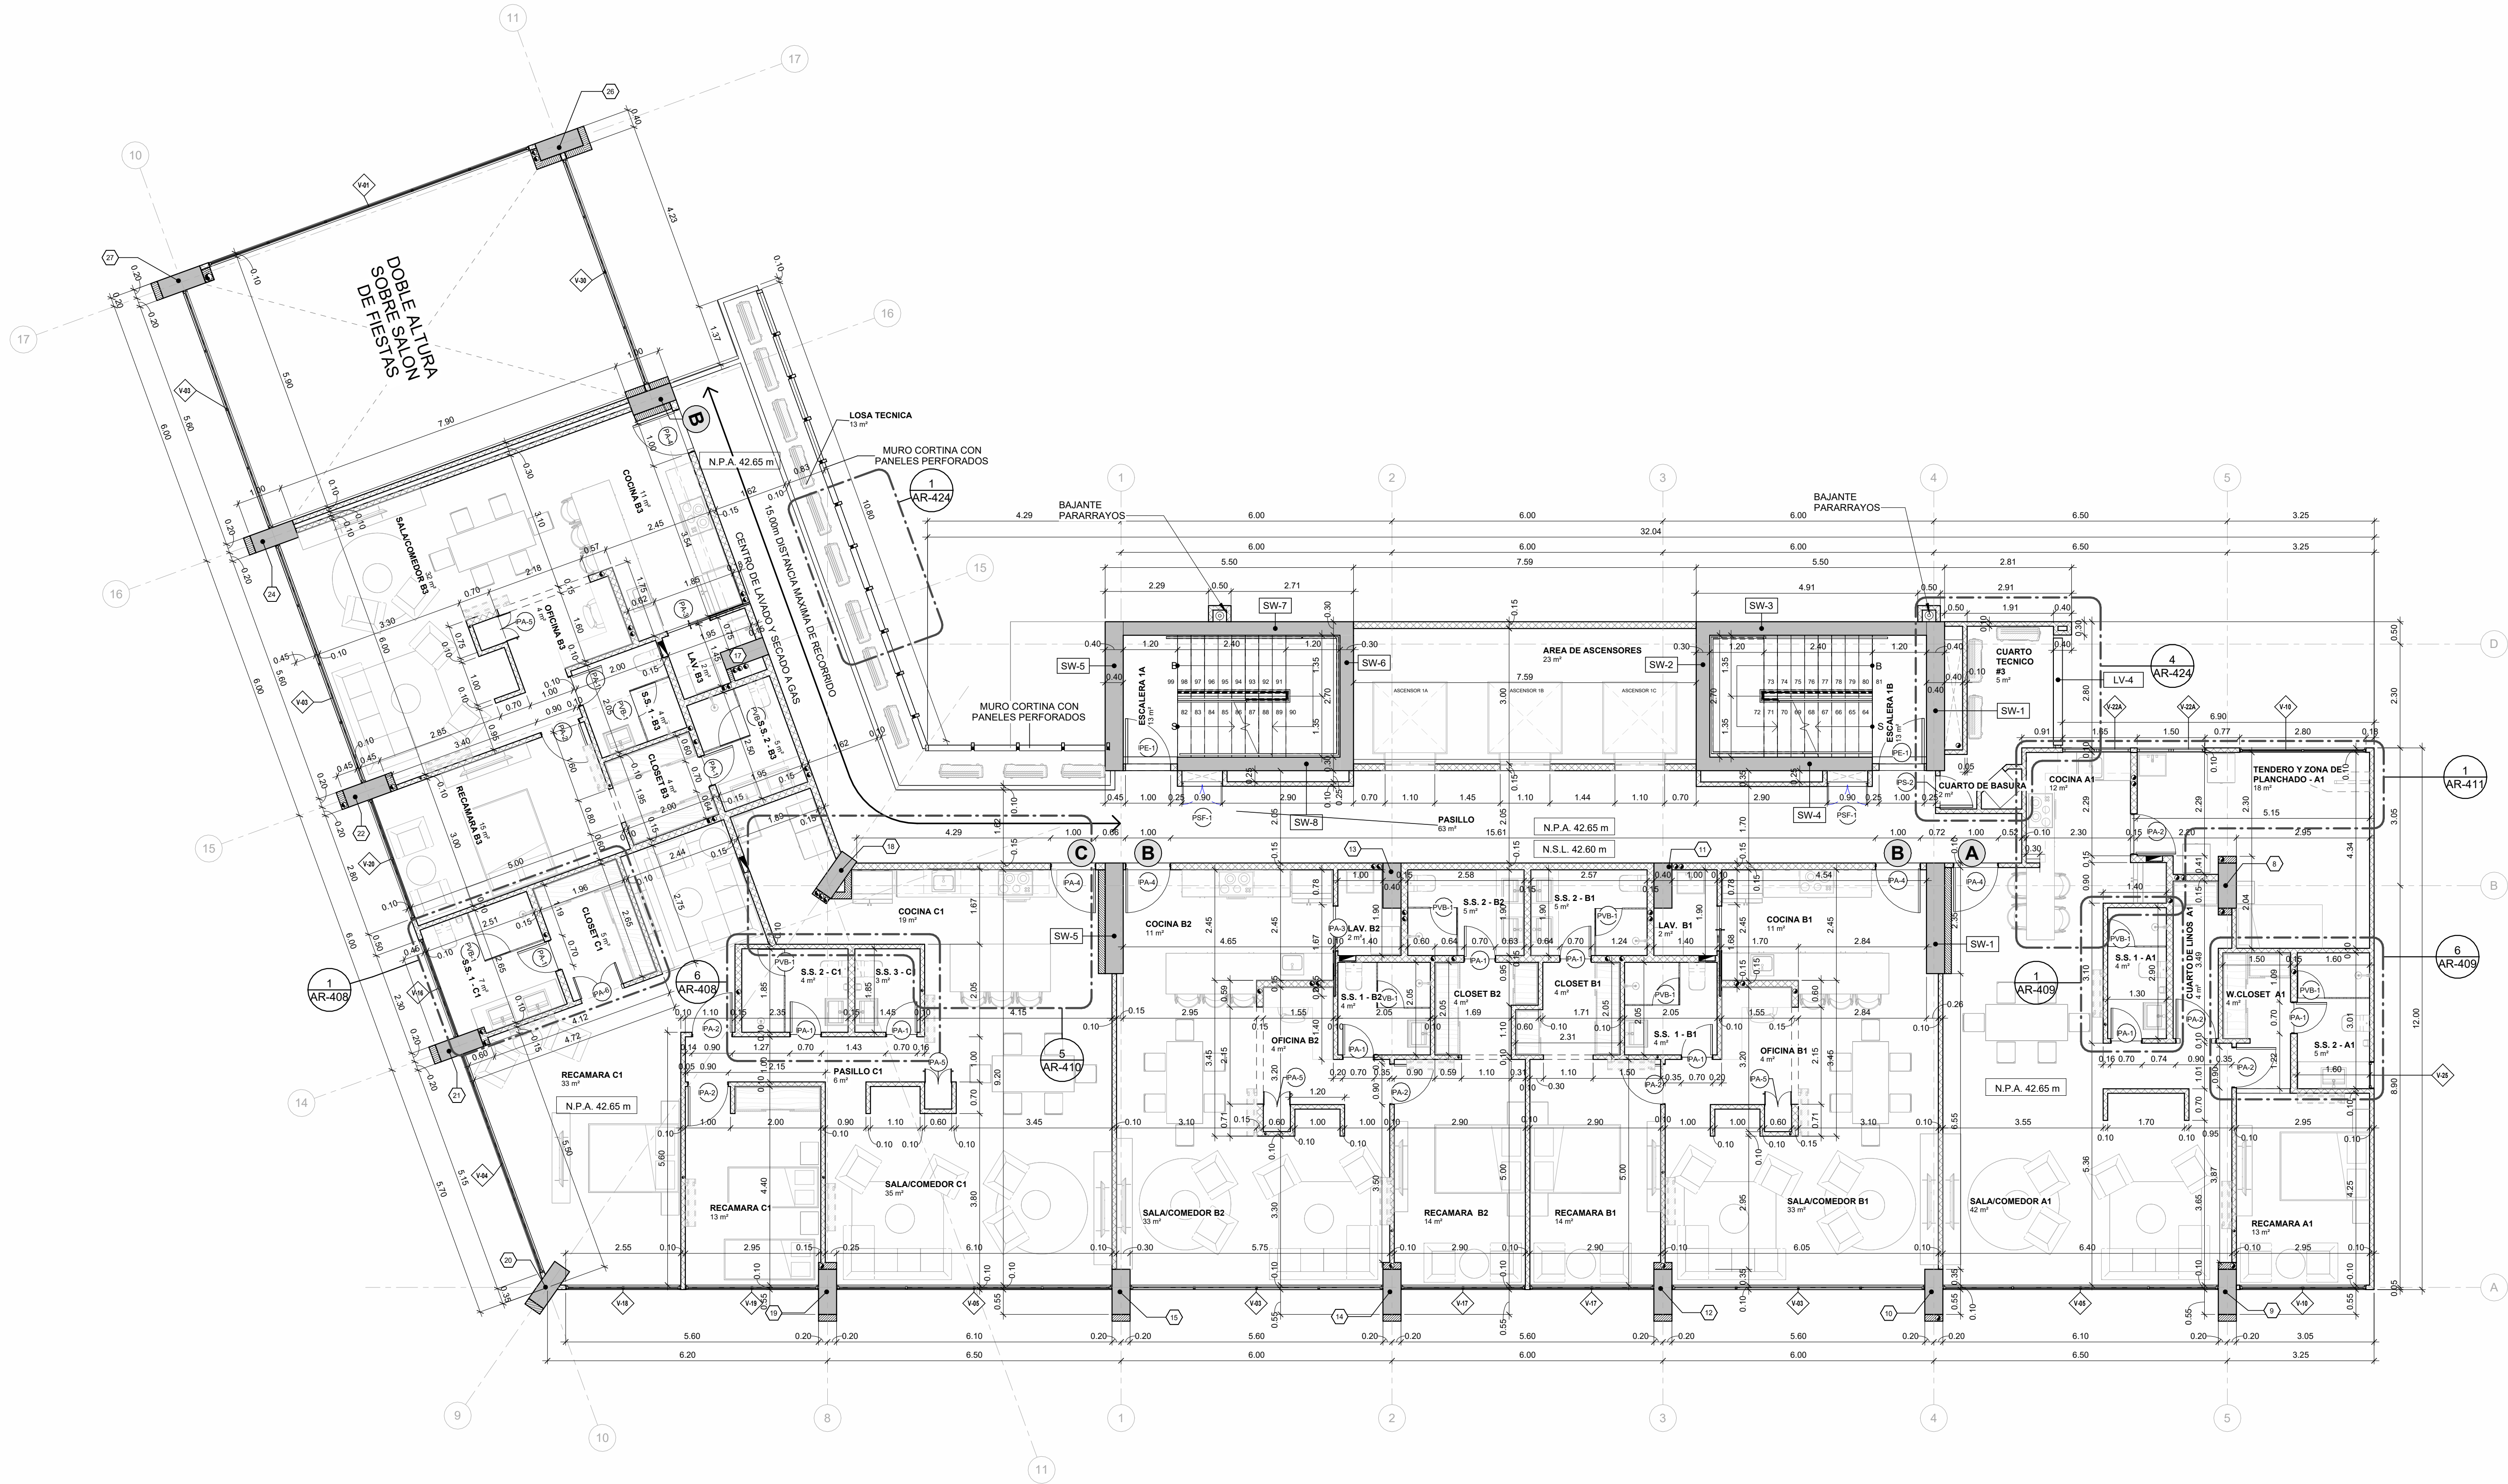

1 PLANTA ARQUITECTONICA - NIV. +300
Esc.: 1 : 75
APARTAMENTOS

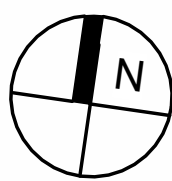


TABLA DE VENTANAS N_300			
TIPO	ALTURA	ANCHURA	DESCRIPCION
V-01	2.60 m	7.55 m	
V-03	2.60 m	5.60 m	
V-04	2.60 m	5.15 m	
V-05	2.60 m	6.10 m	
V-10	2.60 m	2.80 m	
V-16	2.60 m	2.30 m	
V-17	2.60 m	2.75 m	
V-18	2.60 m	2.55 m	
V-19	2.60 m	2.95 m	
V-20	2.60 m	2.90 m	
V-22A	0.60 m	0.75 m	
V-25	1.40 m	0.60 m	

TABLA DE PUERTAS N_300				
TIPO	ALTURA	ANCHURA	CANTIDAD	Descripción
PA-1	2.10 m	0.70 m	11	PUERTA EN BAÑOS EN APARTAMENTOS
PA-2	2.10 m	0.90 m	8	PUERTA DE HABITACION EN APARTAMENTOS
PA-3	2.10 m	1.00 m	3	PUERTA CORREDERA, EMBUTIDA EN PARED (1 HOJA)
PA-4	2.10 m	1.00 m	5	PUERTA DE ACCESO EN APARTAMENTOS
PA-5	2.00 m	0.60 m	4	PUERTA DOBLE EN CLOSET DE APARTAMENTO
PA-6	2.10 m	1.00 m	1	PUERTA DOBLE DE MADERA, EN APARTAMENTOS
PE-1	2.15 m	1.00 m	2	PUERTA DE ACCESO A ESCALERAS
PS-2	2.15 m	0.70 m	1	PUERTA DE ACCESO A BAÑO Y SERVICIOS
PSF-1	2.20 m	0.90 m	2	PUERTA METALICA EN SHAFT ELECTRICO
PVB-1	2.00 m	<varies>	10	PUERTA EN MAMPARA DE BAÑO

VENTURA Y ASOCIADOS
ARQUITECTOS

PROYECTO:	PH ZIMA
PROPIEDAD:	ZIMA LA CRESTA S.A.
UBICACION:	Calle 2ª con Av. Jose Manuel Duque - La Cresta, Comisariato de Belmaria, Provincia de Panama, Panama
APROBADO:	Ing. Carlos Hernandez
INGENIERO MUNICIPAL:	INGENIERO MUNICIPAL
FECHA:	AGOSTO 2024
INDICADA:	INVA
PLANTA:	PLANTA ARQUITECTONICA - INV. +300
AR-104	AR-104

PLANO ORIGINAL Y PROYECTO
INTELLECTUAL DE VENTURA Y ASOCIADOS
PROHIBIDA LA REPRODUCCION
CON CUALQUIER FIN
CONTENIDO SIN CONSENTIMIENTO
DOCUMENTO ANTES DE USAR
VIO TEXTUALMENTE QUE
INTELLECTUAL DE VENTURA Y ASOCIADOS
O PLANS TOPOGRAFICOS
UTILIZADOS SON ASESORADOS
A TRAVES DE LOS DISEÑOS
AGENCIADOS POR EL
ADMINISTRADOR DEL PROYECTO
SON UTILIZADOS EN EL
SUMINISTRO DE LA PLANTA
POSSESION DE ESTOS DERECHOS