



SIMBOLOGÍA ARQUITECTURA			
	SECCIÓN ARQUITECTÓNICA		LOSA VISTA-ALTURA
	ELEVACIONES DE AMPLIACIONES INTERIORES		TIPO DE CIELO Y ALTURA
	LLAMADO DE COLUMNAS		LLAMADO DE LOUVERS
	LLAMADO DE VENTANA		LLAMADO DE VIGAS
	LLAMADO DE PUERTA		DRENAJE DE PISO
	NIVELES NUEVOS		LLAMADO DE BARANDAS
			NUMERO DE ESTACIONAMIENTO
			NIVEL SUPERIOR DE LOSA
			NIVEL DE PISO ACABADO
			LINEA DE PROPIEDAD
			LINEA DE CONTRUCCION
			RETIROS LATERALES
			SÍMBOLO DE ESCALÓN
			SÍMBOLO DE QUICO
			SÍMBOLO DE DRENAJE
			SÍMBOLO DE DISCAPACITADO
			FLECHA DE DIRECCION RECTA
			FLECHA DE DIRECCION- GIRO AMBAS DIRECCIONES
			FLECHA DE DIRECCION- GIRO 1DIRECCION
			TOMACORRIENTE DOBLE EN PARED
			TC/P TOMACORRIENTE DE PISO

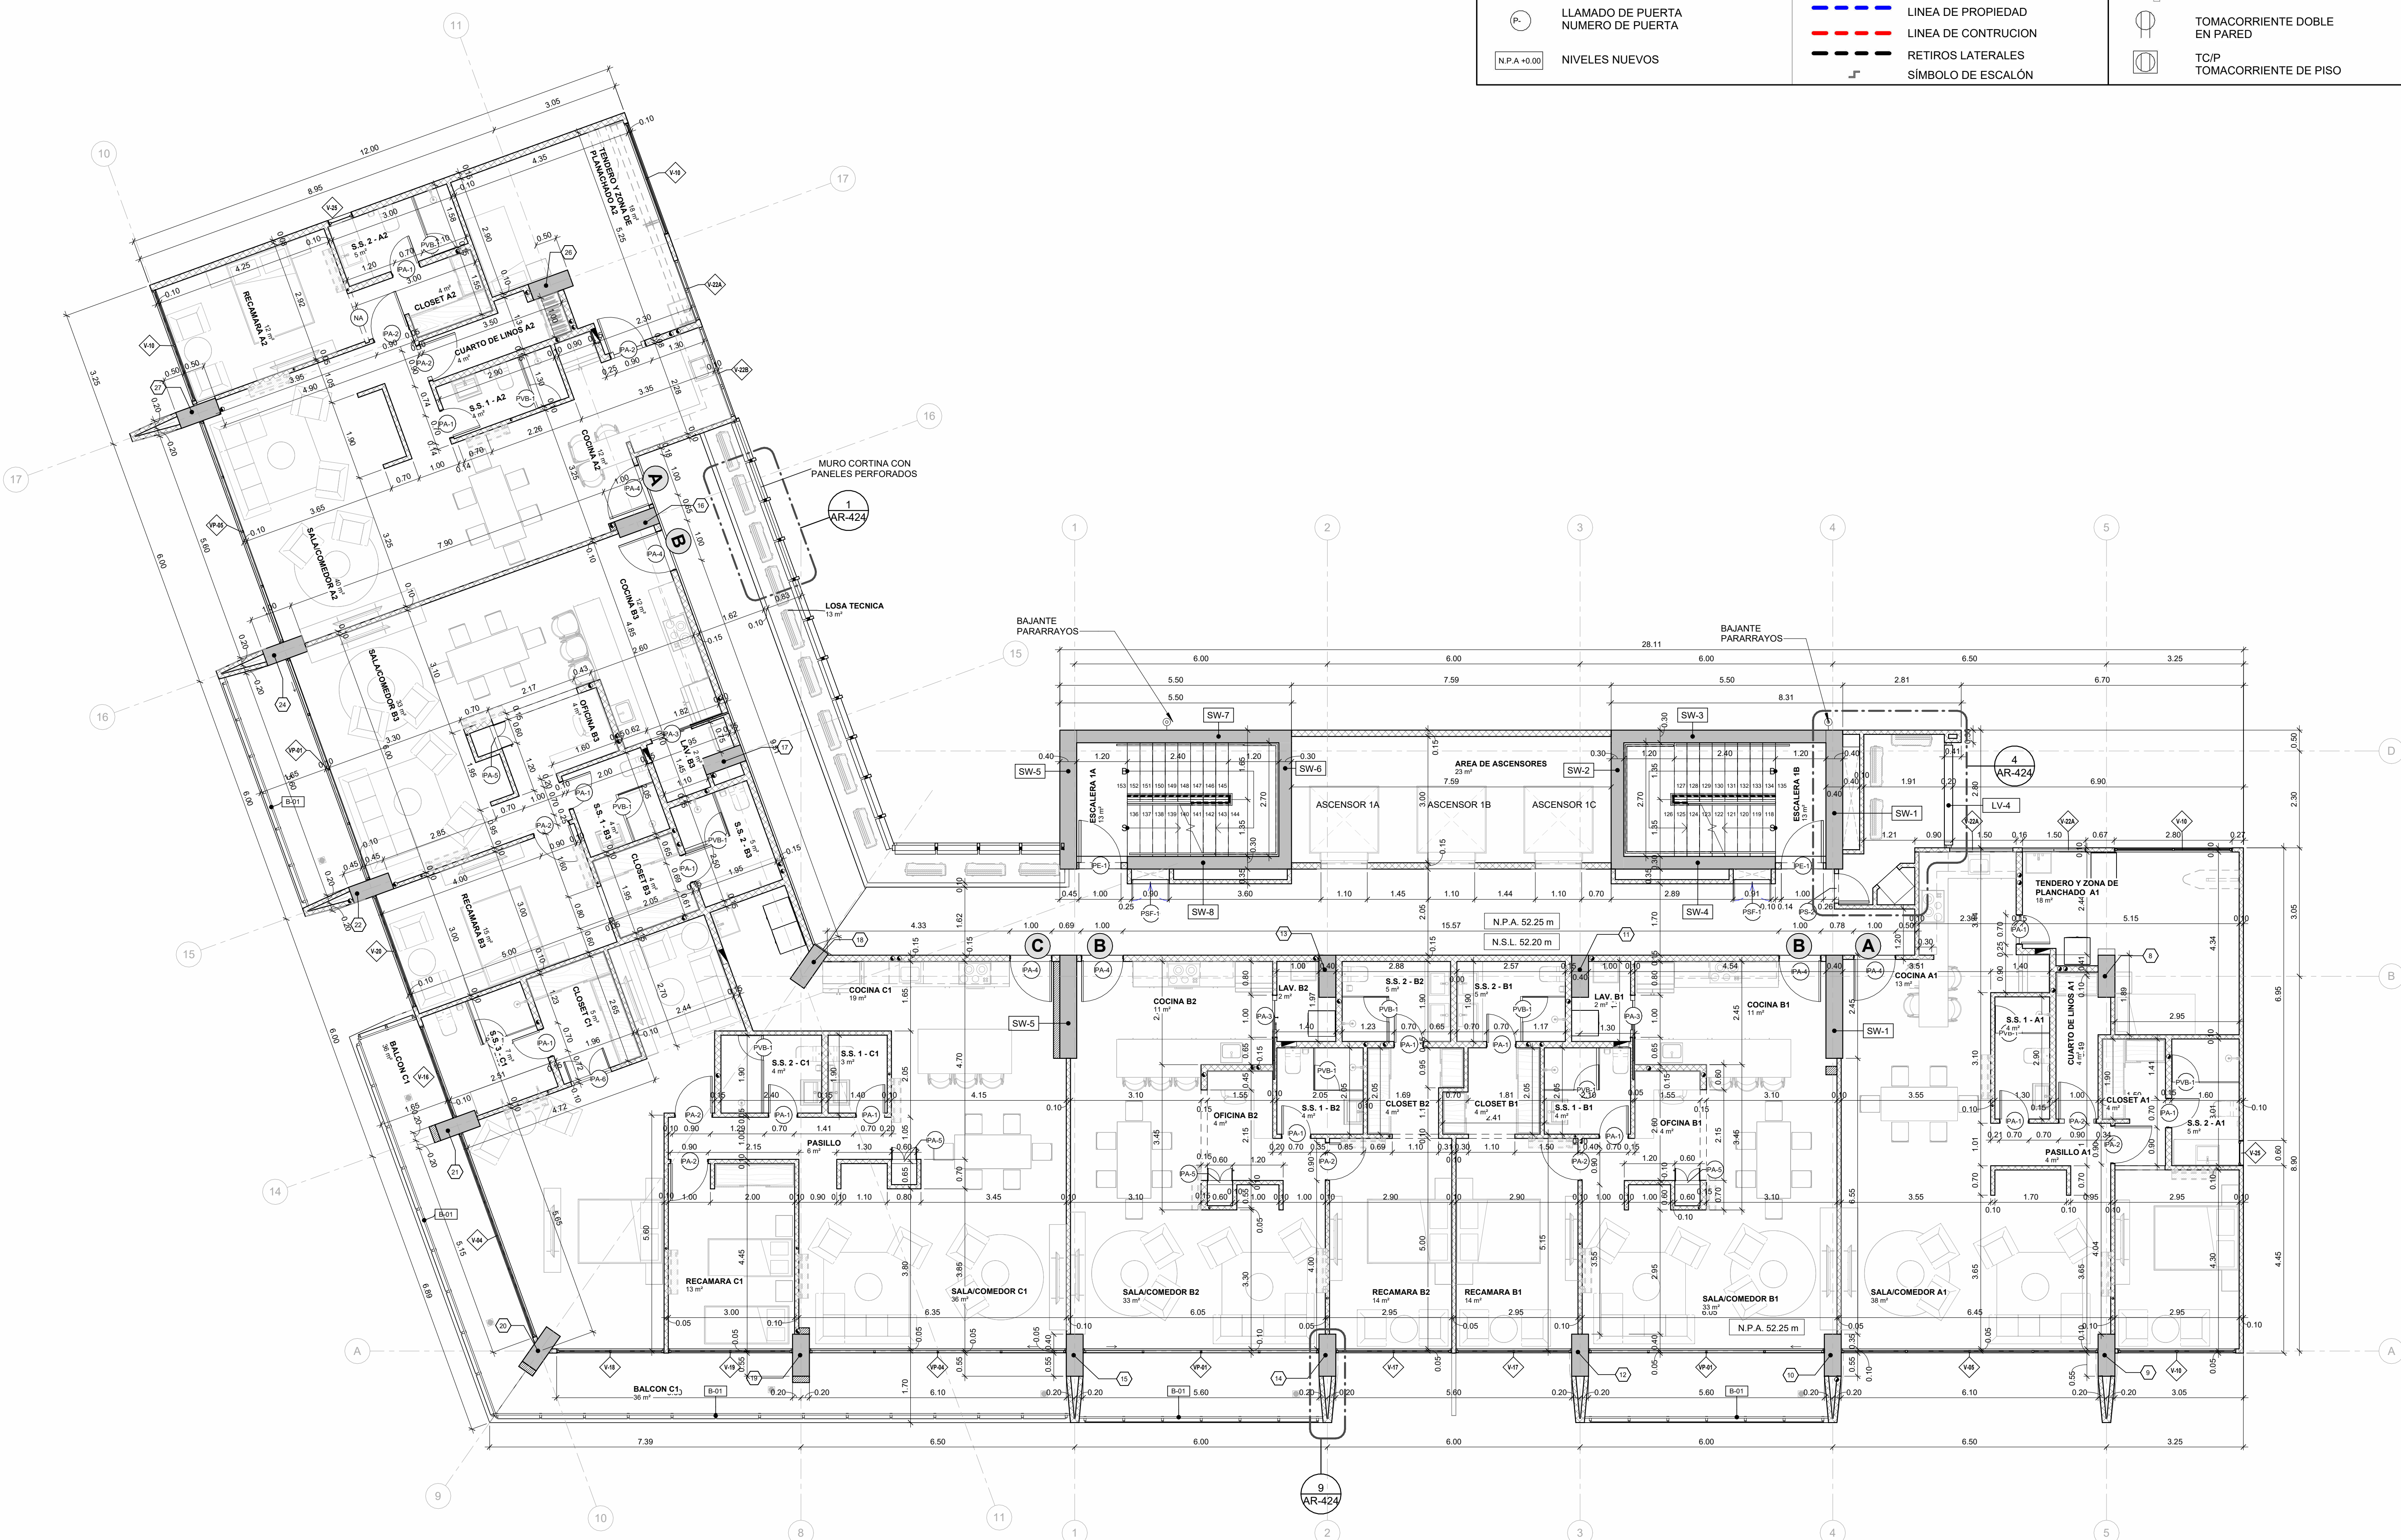

1 PLANTA ARQUITECTONICA - NIV. +600 Y 800
Esc.: 1 : 75
APARTAMENTOS

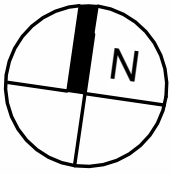

VENTURA Y ASOCIADOS		ARQUITECTOS	
PROYECTO:	PH ZIMA	PROYECTO:	PH ZIMA
PROPIEDAD:	ZIMA LA CRESTA S.A.	PROPIEDAD:	ZIMA LA CRESTA S.A.
UBICACION:	Calle 2ª con Av. José Manuel Duque - La Cuesta, Panamá	UBICACION:	Calle 2ª con Av. José Manuel Duque - La Cuesta, Panamá
APROBADO:	APROBADO	APROBADO:	APROBADO
INGENIERO MUNICIPAL:	INGENIERO MUNICIPAL	INGENIERO MUNICIPAL:	INGENIERO MUNICIPAL
ESCALA:	ESCALA	ESCALA:	ESCALA
FECHA:	FECHA	FECHA:	FECHA
INDICADA:	INDICADA	INDICADA:	INDICADA
AGOSTO 2024	AGOSTO 2024	AGOSTO 2024	AGOSTO 2024
AR-107	AR-107	AR-107	AR-107
CONTENIDO:	CONTENIDO	CONTENIDO:	CONTENIDO
PLANTA ARQUITECTONICA - NIV. +600 Y 800	PLANTA ARQUITECTONICA - NIV. +600 Y 800	PLANTA ARQUITECTONICA - NIV. +600 Y 800	PLANTA ARQUITECTONICA - NIV. +600 Y 800

PLANO ORIGINAL Y PROYECTO
INTELLECTUAL DE VENTURA Y
PROHIBIDA LA REPRODUCCION
PROHIBIDA LA REPRODUCCION
CONTENIDO SIN CONSENTIMIENTO
DOCUMENTO ANALISIS DE RIESGO
VOTIVO TEXTUALMENTE QUE
INTELLECTUAL DEL ARQUITECTO LAS
O PLANOS TOPOGRAFICOS
UTILIZADOS SON ASESORADOS
A TRAVES DE LOS SERVICIOS
AGENCIADOS POR EL
ADMINISTRACION DE LA
CONSTRUCCION DE LA
SUMINISTRADO, EL ESTÁ PARA
POSEEDOR DE ESTOS DERECHOS