





REVISION 01: 08 AGO 2024

SIMBOLOGÍA ARQUITECTURA					
	SECCIÓN ARQUITECTONICA		LOSA VISTA-ALTURA		SIMBOLO DE QUICIO
	ELEVACIONES DE AMPLIACIONES INTERIORES		TIPO DE CIELO Y ALTURA		SIMBOLO DE DRENAJE
	LLAMADO DE COLUMNAS		LLAMADO DE LOUVERS		SIMBOLO DE DISCAPACITADO
	PAREDES DE BLOQUE N° 4", 6", 8"		LLAMADO DE VIGAS		FLECHA DE DIRECCION RECTA
	LLAMADO DE VENTANA		DRENAJE DE PISO		FLECHA DE DIRECCION-GIRO AMBAS DIRECCIONES
	LLAMADO DE PUERTA NUMERO DE PUERTA		LLAMADO DE BARANDAS		FLECHA DE DIRECCION-GIRO 180°
	NIVELES NUEVOS		NUMERO DE ESTACIONAMIENTO		TOMACORRIENTE DOBLE EN PARED
			NIVEL SUPERIOR DE LOSA		TC/P TOMACORRIENTE DE PISO
			NIVEL DE PISO ACABADO		
			LINEA DE PROPIEDAD		
			LINEA DE CONTRUCCION		
			RETIROS LATERALES		
			SIMBOLO DE ESCALÓN		

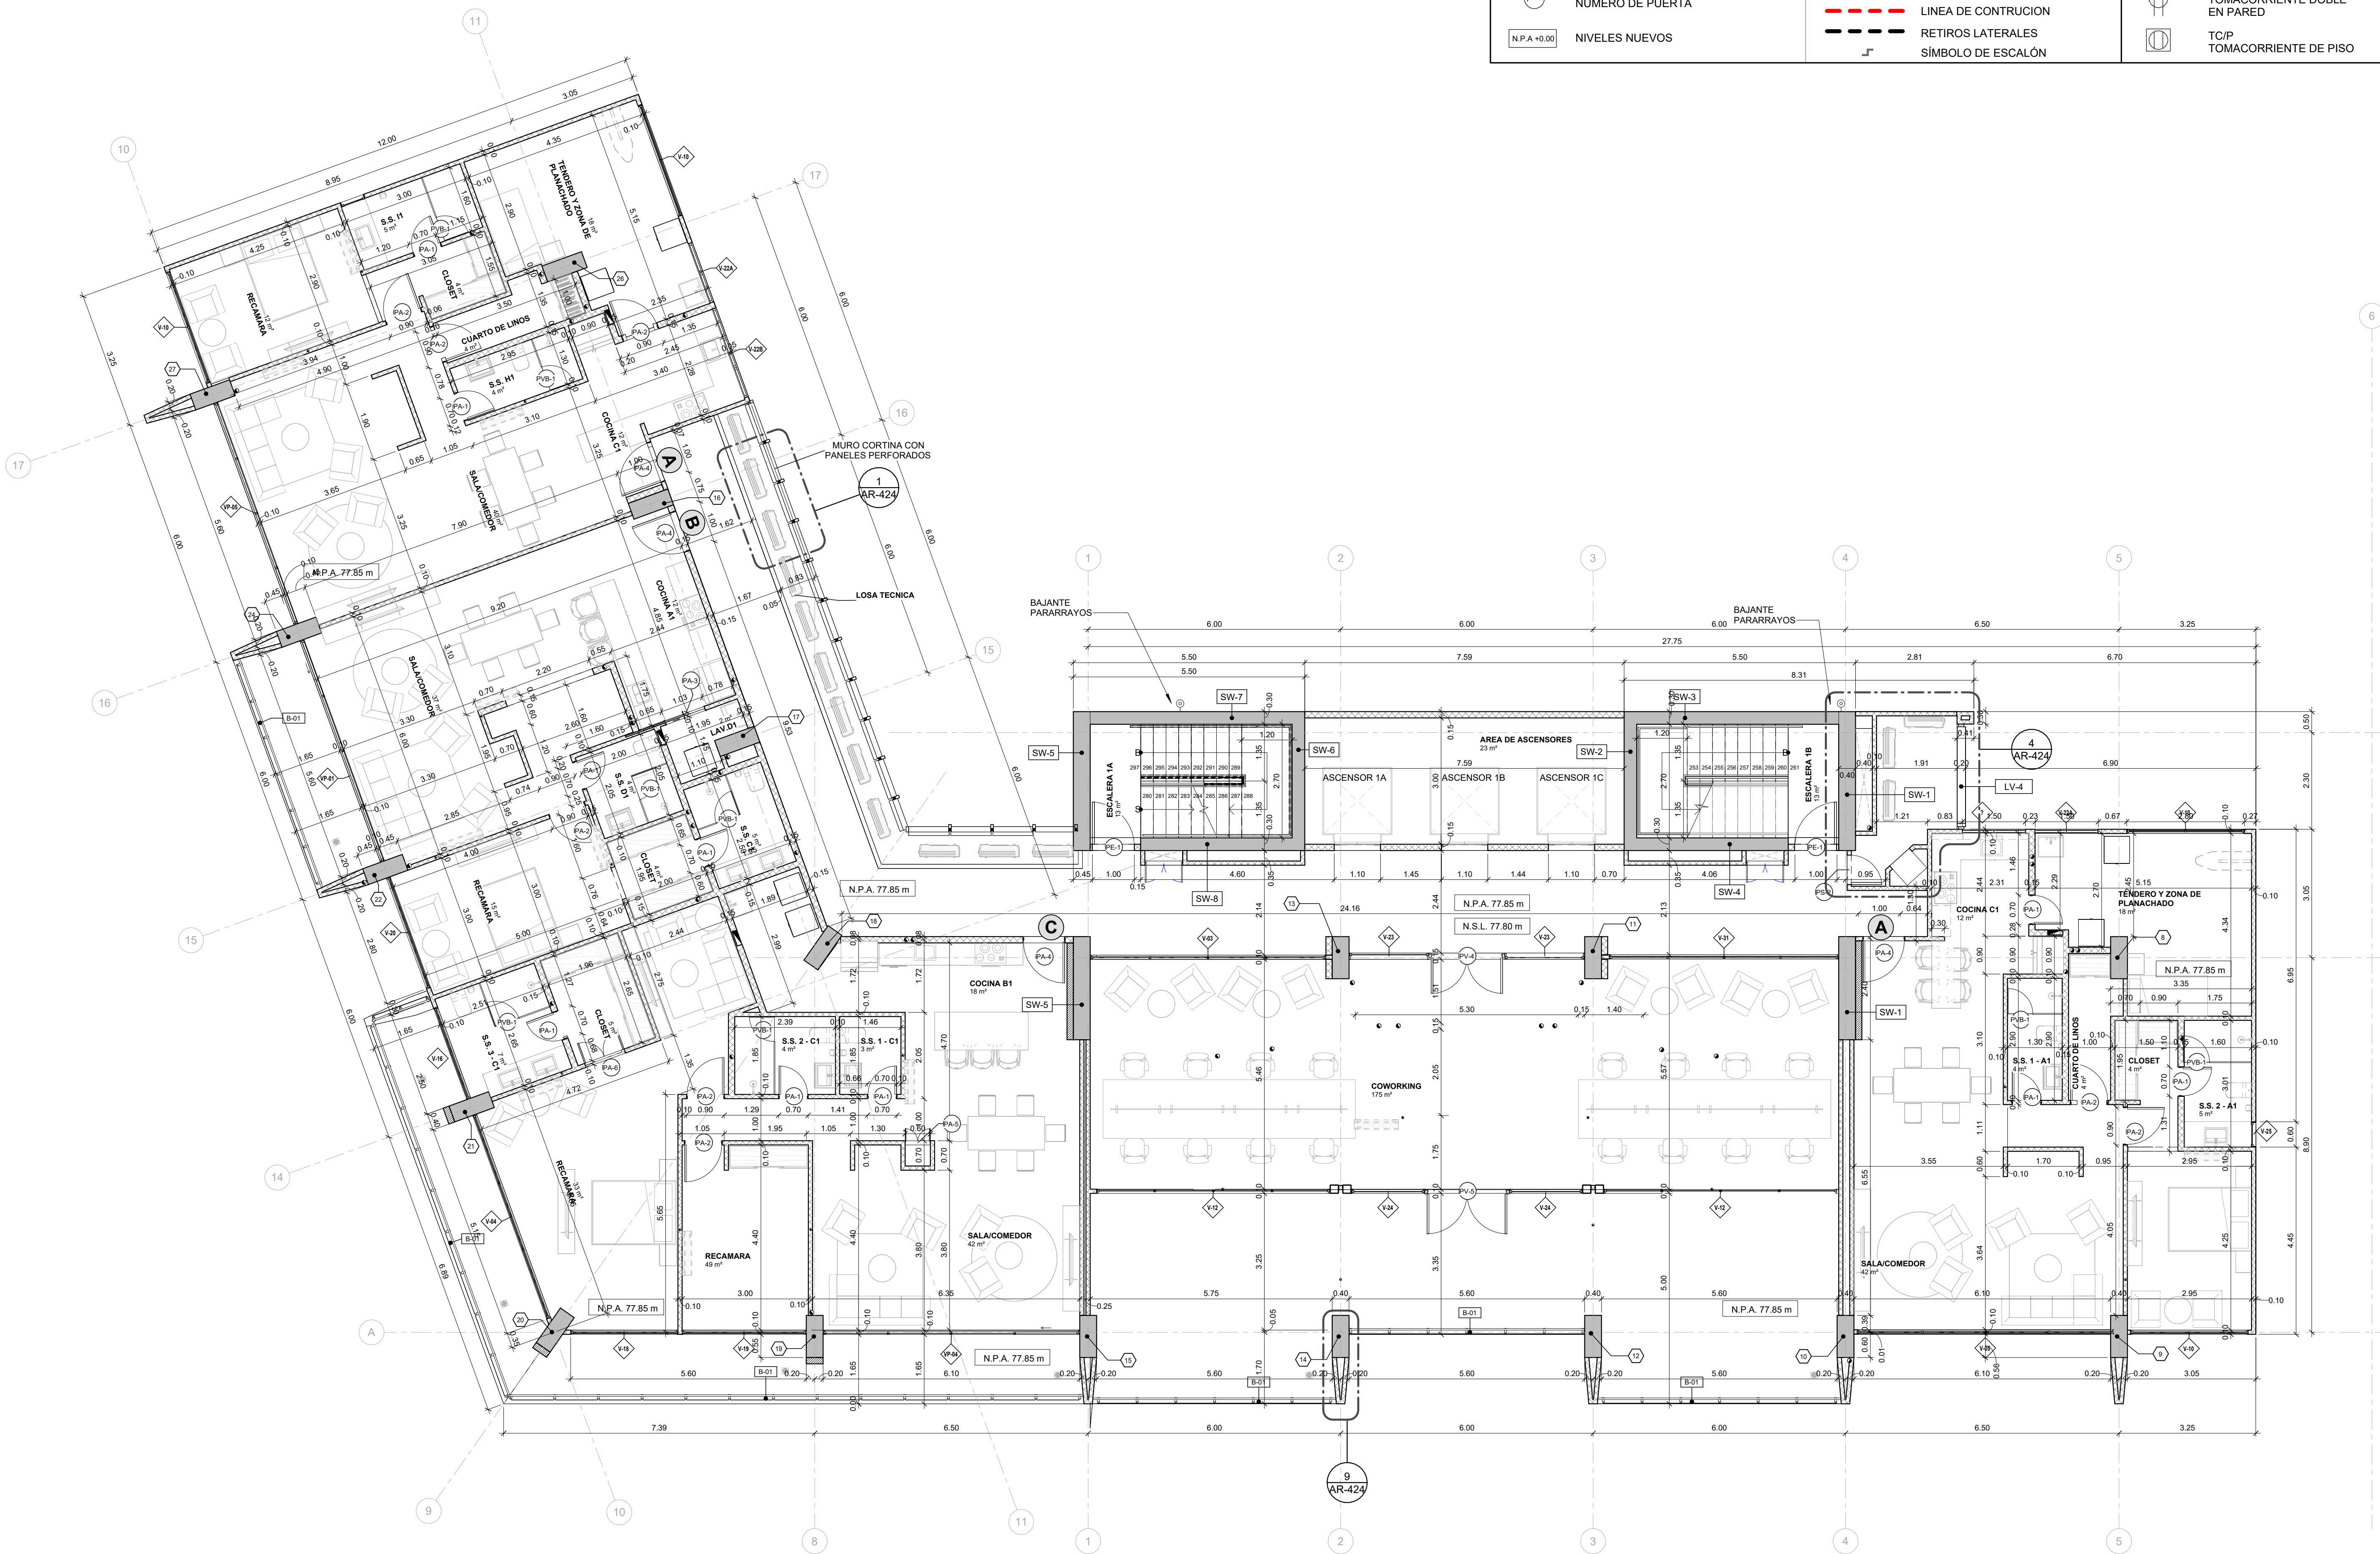

1 PLANTA ARQUITECTONICA - NIV. +1400
Esc.: 1 : 75
APARTAMENTOS

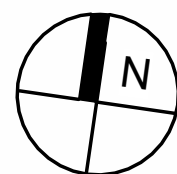

LINEA DE PROPIEDAD

VENTURA Y ASOCIADOS
ARQUITECTOS

PROYECTO:	PH ZIMA	PROYECTO:	ZIMA LA CRESTA SA.
UBICACION:	Calle 2ª con Av. Jose Manuel Duque - La Cresta, Comisariato de Belmaria, Provincia de Panama, Panama	UBICACION:	Calle 2ª con Av. Jose Manuel Duque - La Cresta, Comisariato de Belmaria, Provincia de Panama, Panama
CLIENTE:	AS M.	CLIENTE:	AS M.
DESEÑO:	V.A.	DESEÑO:	V.A.
REVISADO:	V.A.	REVISADO:	V.A.
FECHA:	AGOSTO 2024	FECHA:	AGOSTO 2024
CONTENIDO:	PLANTA ARQUITECTONICA - NIV. +1400	CONTENIDO:	PLANTA ARQUITECTONICA - NIV. +1400

PLANO ORIGINAL Y PROYECTO
INTELLECTUAL DE VENTURA Y ASOCIADOS
PROHIBIDA LA REPRODUCCION
CON CUALQUIER FIN
CONTENIDO SIN CONSENTIMIENTO
DOCUMENTO ANALISIS DE RIESGO
VO TEXTUALMENTE QUE SE GARANTIZA
INTELLECTUAL DEL ARQUITECTO LAS
O PLANOS TOPOGRAFICOS
UTILIZADOS SON ASESORADOS
AUTORES DE LOS DISEÑOS
AGUAYAN LOS DISEÑOS DE LOS
SUMINISTRADOS POR EL PROYECTOR
SON UTILIZADOS EN EL
SUMINISTRADO, Y ESTE PARA
POSSEDEROR DE ESTOS DERECHOS