



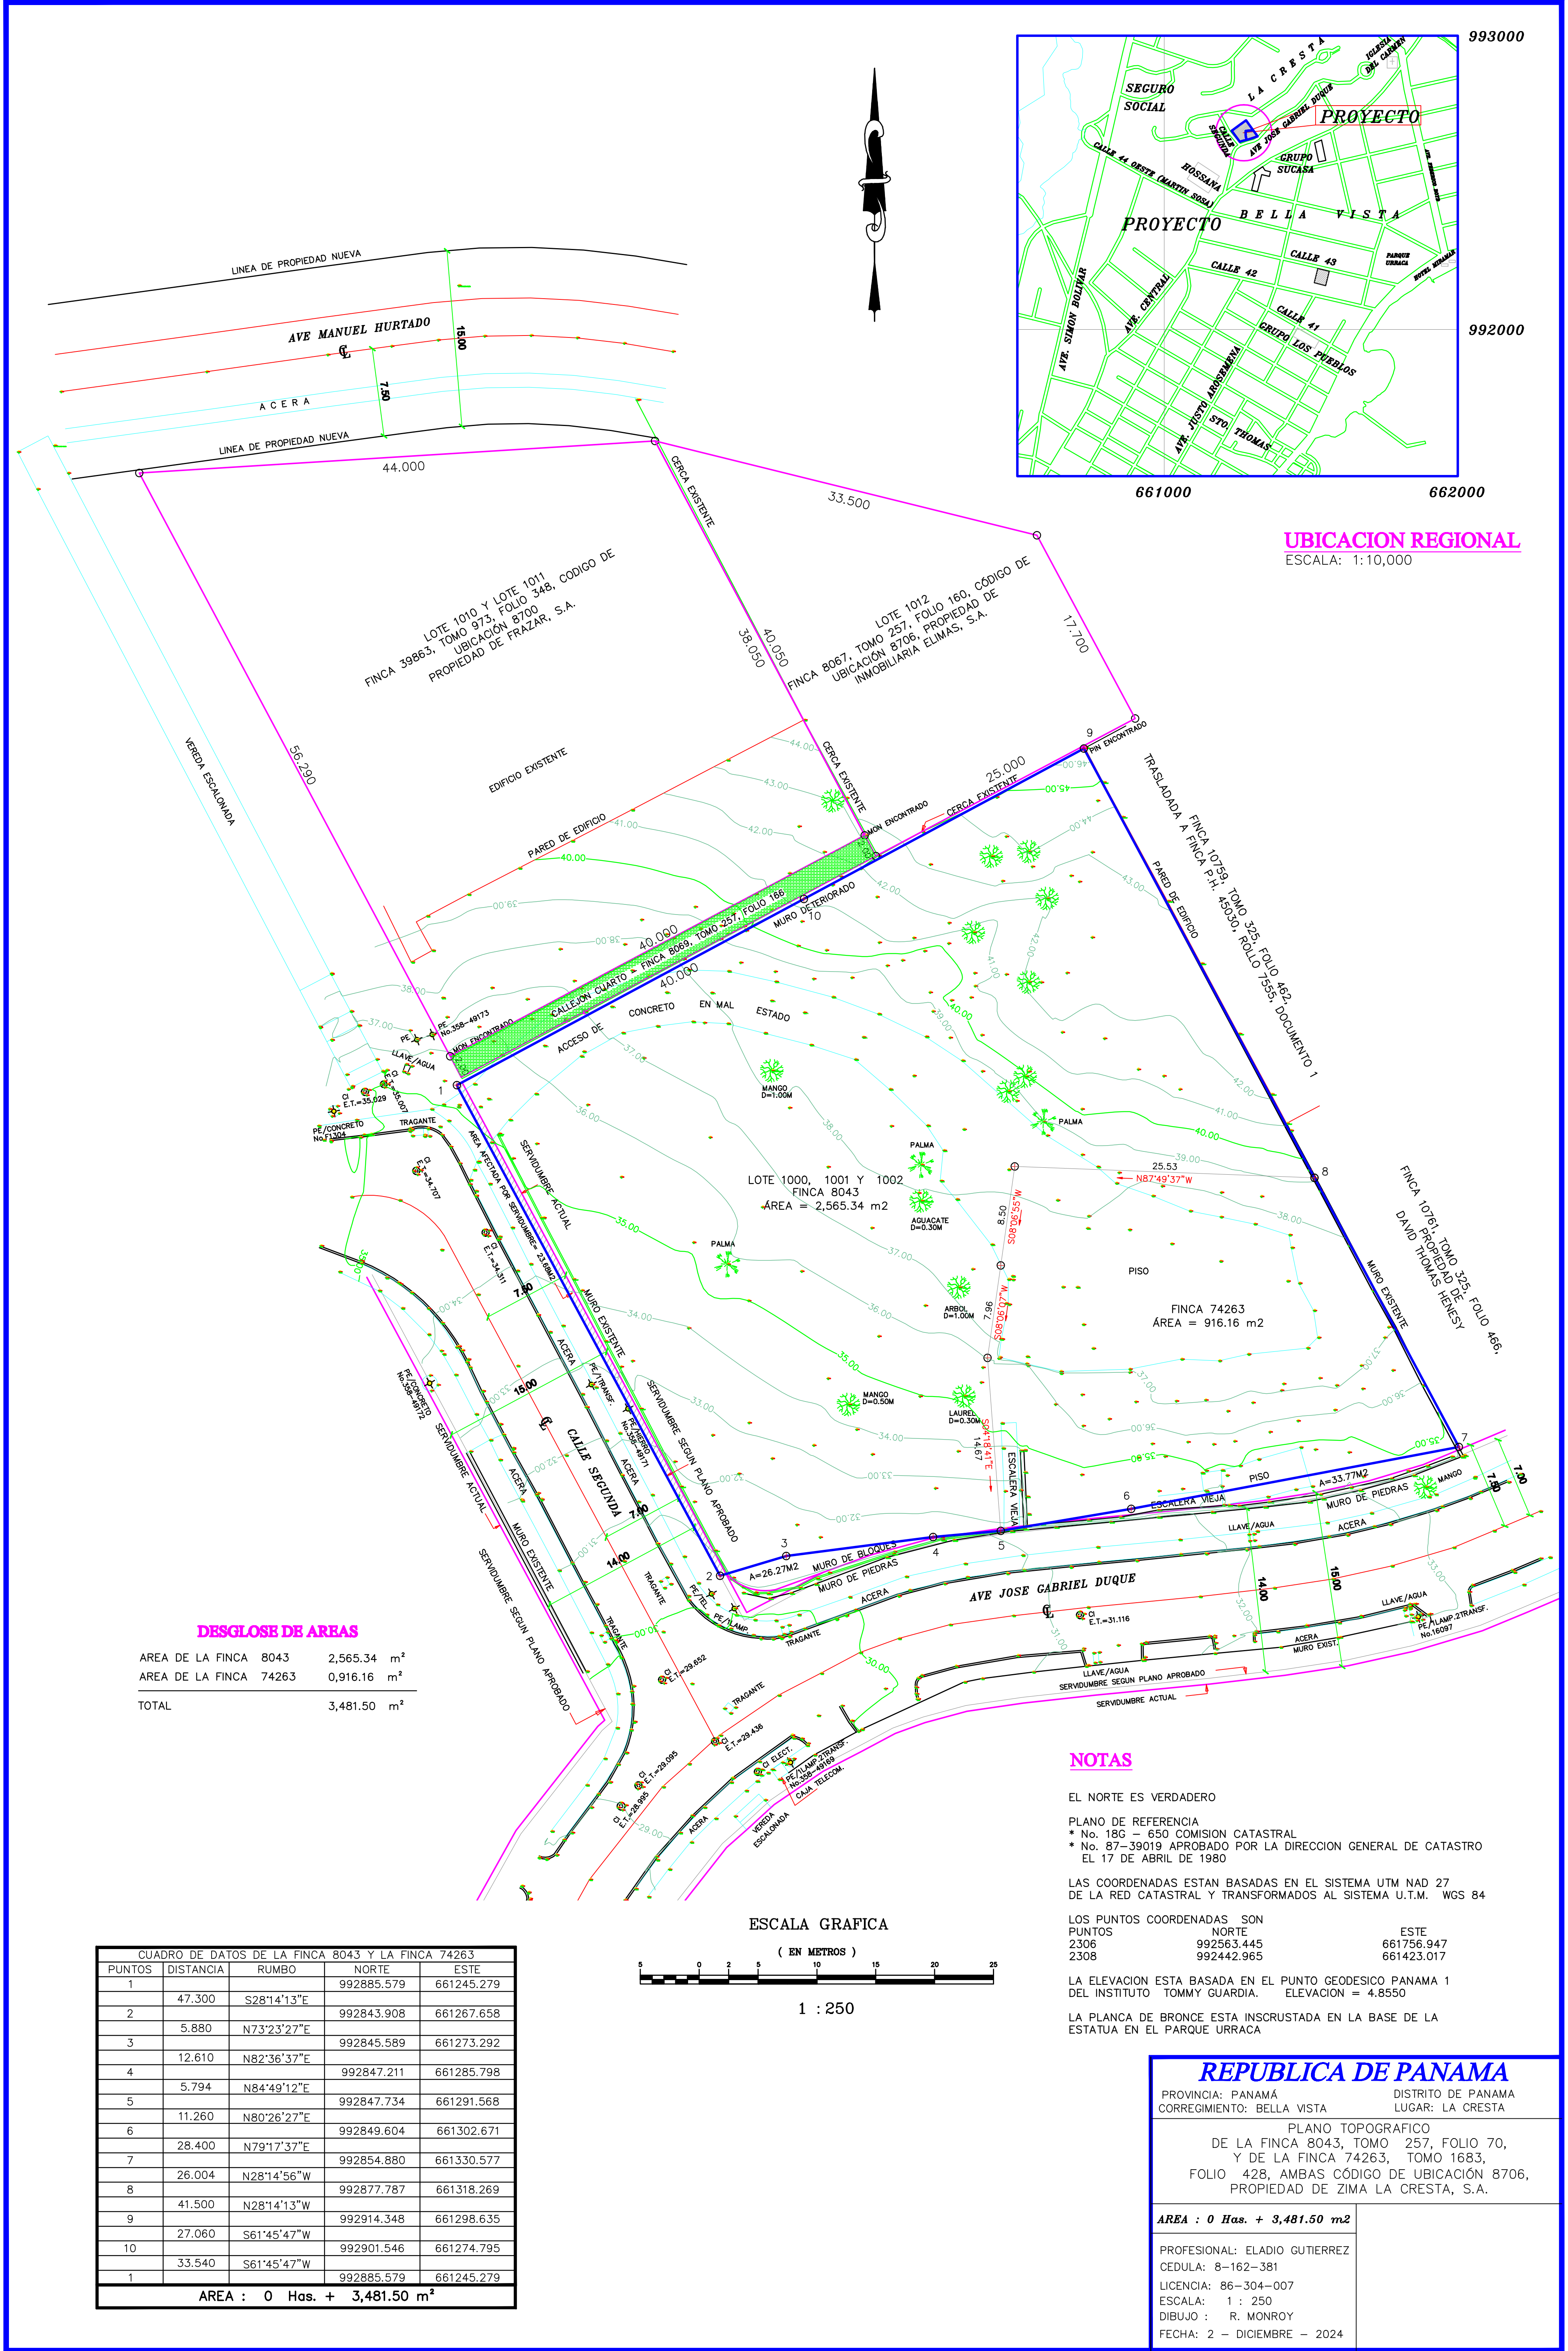

DESGLOSE DE AREAS		
AREA DE LA FINCA 8043	2,565.34	m²
AREA DE LA FINCA 74263	0,916.16	m²
TOTAL	3,481.50	m²

CUADRO DE DATOS DE LA FINCA 8043 Y LA FINCA 74263				
PUNTOS	DISTANCIA	RUMBO	NORTE	ESTE
1	47.300	S28°14'13"E	992885.579	661245.279
2	5.880	N73°23'27"E	992843.908	661267.658
3	12.610	N82°36'37"E	992845.589	661273.292
4	5.794	N84°49'12"E	992847.211	661285.798
5	11.260	N80°26'27"E	992847.734	661291.568
6	28.400	N79°17'37"E	992849.604	661302.671
7	26.004	N28°14'56"W	992854.880	661330.577
8	41.500	N28°14'13"W	992877.787	661318.269
9	27.060	S61°45'47"W	992914.348	661298.635
10	33.540	S61°45'47"W	992901.546	661274.795
1			992885.579	661245.279
AREA : 0 Has. + 3,481.50 m²				

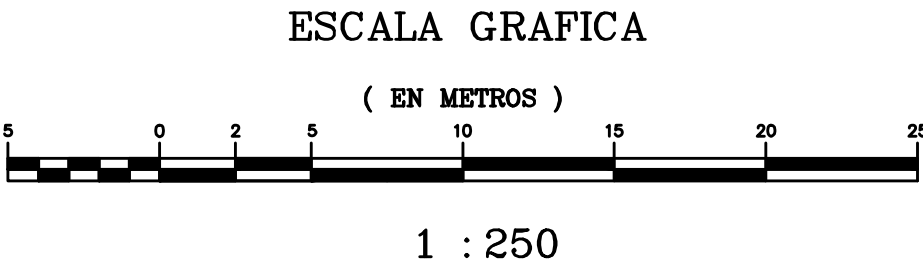

NOTAS

EL NORTE ES VERDADERO

PLANO DE REFERENCIA
* No. 18G - 650 COMISION CATASTRAL
* No. 87-39019 APROBADO POR LA DIRECCION GENERAL DE CATASTRO
EL 17 DE ABRIL DE 1980

LAS COORDENADAS ESTAN BASADAS EN EL SISTEMA UTM NAD 27
DE LA RED CATASTRAL Y TRANSFORMADOS AL SISTEMA U.T.M. WGS 84

LOS PUNTOS COORDENADOS SON
PUNTOS NORTE ESTE
2306 992563.445 661756.947
2308 992442.965 661423.017

LA ELEVACION ESTA BASADA EN EL PUNTO GEODESICO PANAMA 1
DEL INSTITUTO TOMMY GUARDIA. ELEVACION = 4.8550

LA PLANCA DE BRONCE ESTA INSCRUSTADA EN LA BASE DE LA
ESTATUA EN EL PARQUE URRACA

REPUBLICA DE PANAMA

PROVINCIA: PANAMA DISTRITO DE PANAMA
CORREGIMIENTO: BELLA VISTA LUGAR: LA CRESTA

PLANO TOPOGRAFICO
DE LA FINCA 8043, TOMO 257, FOLIO 70,
Y DE LA FINCA 74263, TOMO 1683,
FOLIO 428, AMBAS CÓDIGO DE UBICACIÓN 8706,
PROPIEDAD DE ZIMA LA CRESTA, S.A.

AREA : 0 Has. + 3,481.50 m2

PROFESIONAL: ELADIO GUTIERREZ
CEDULA: 8-162-381
LICENCIA: 86-304-007
ESCALA: 1 : 250
DIBUJO : R. MONROY
FECHA: 2 - DICIEMBRE - 2024