


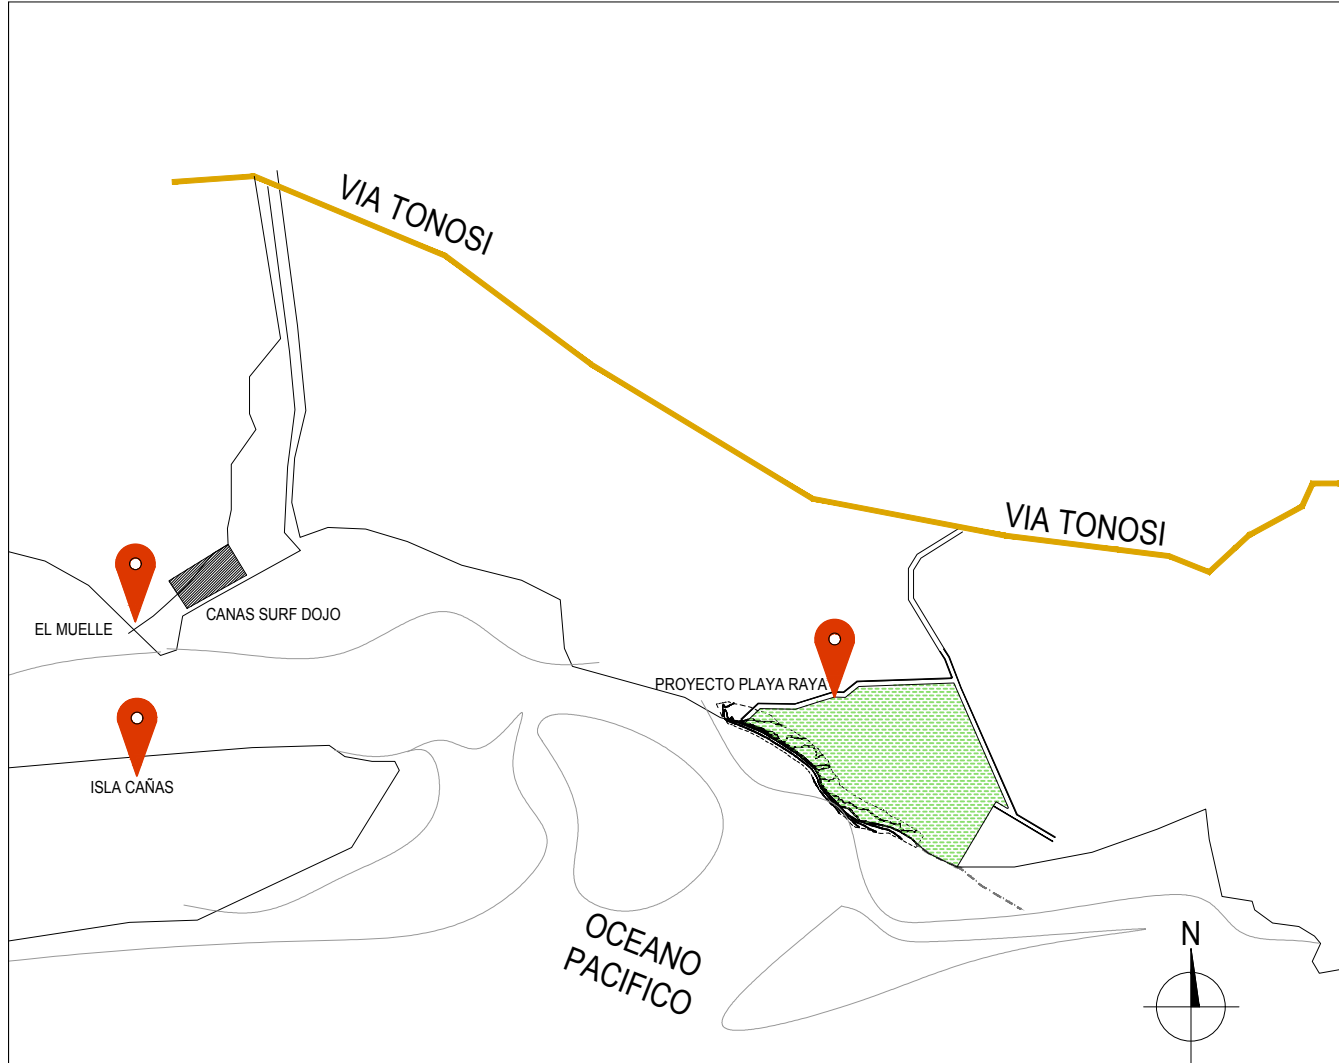

LOCALIZACION REGIONAL

ESC. 1:10,000

PROYECTO: PLAYA RAYA

CLIENTE: ELADIO ASAIG

PLANO # 02 - ESCOLLERAS

NOTAS:


DESGLOSE DE AREAS:

AREA UTILIZABLE DE LOTES: 147,684.08 m2


AREA DE SERVIDUMBRE DE CALLES: 9.700 m2

AREA VERDE DE USO PUBLICO: 40,314.40 m2


TOTAL: 197,698.40 M2

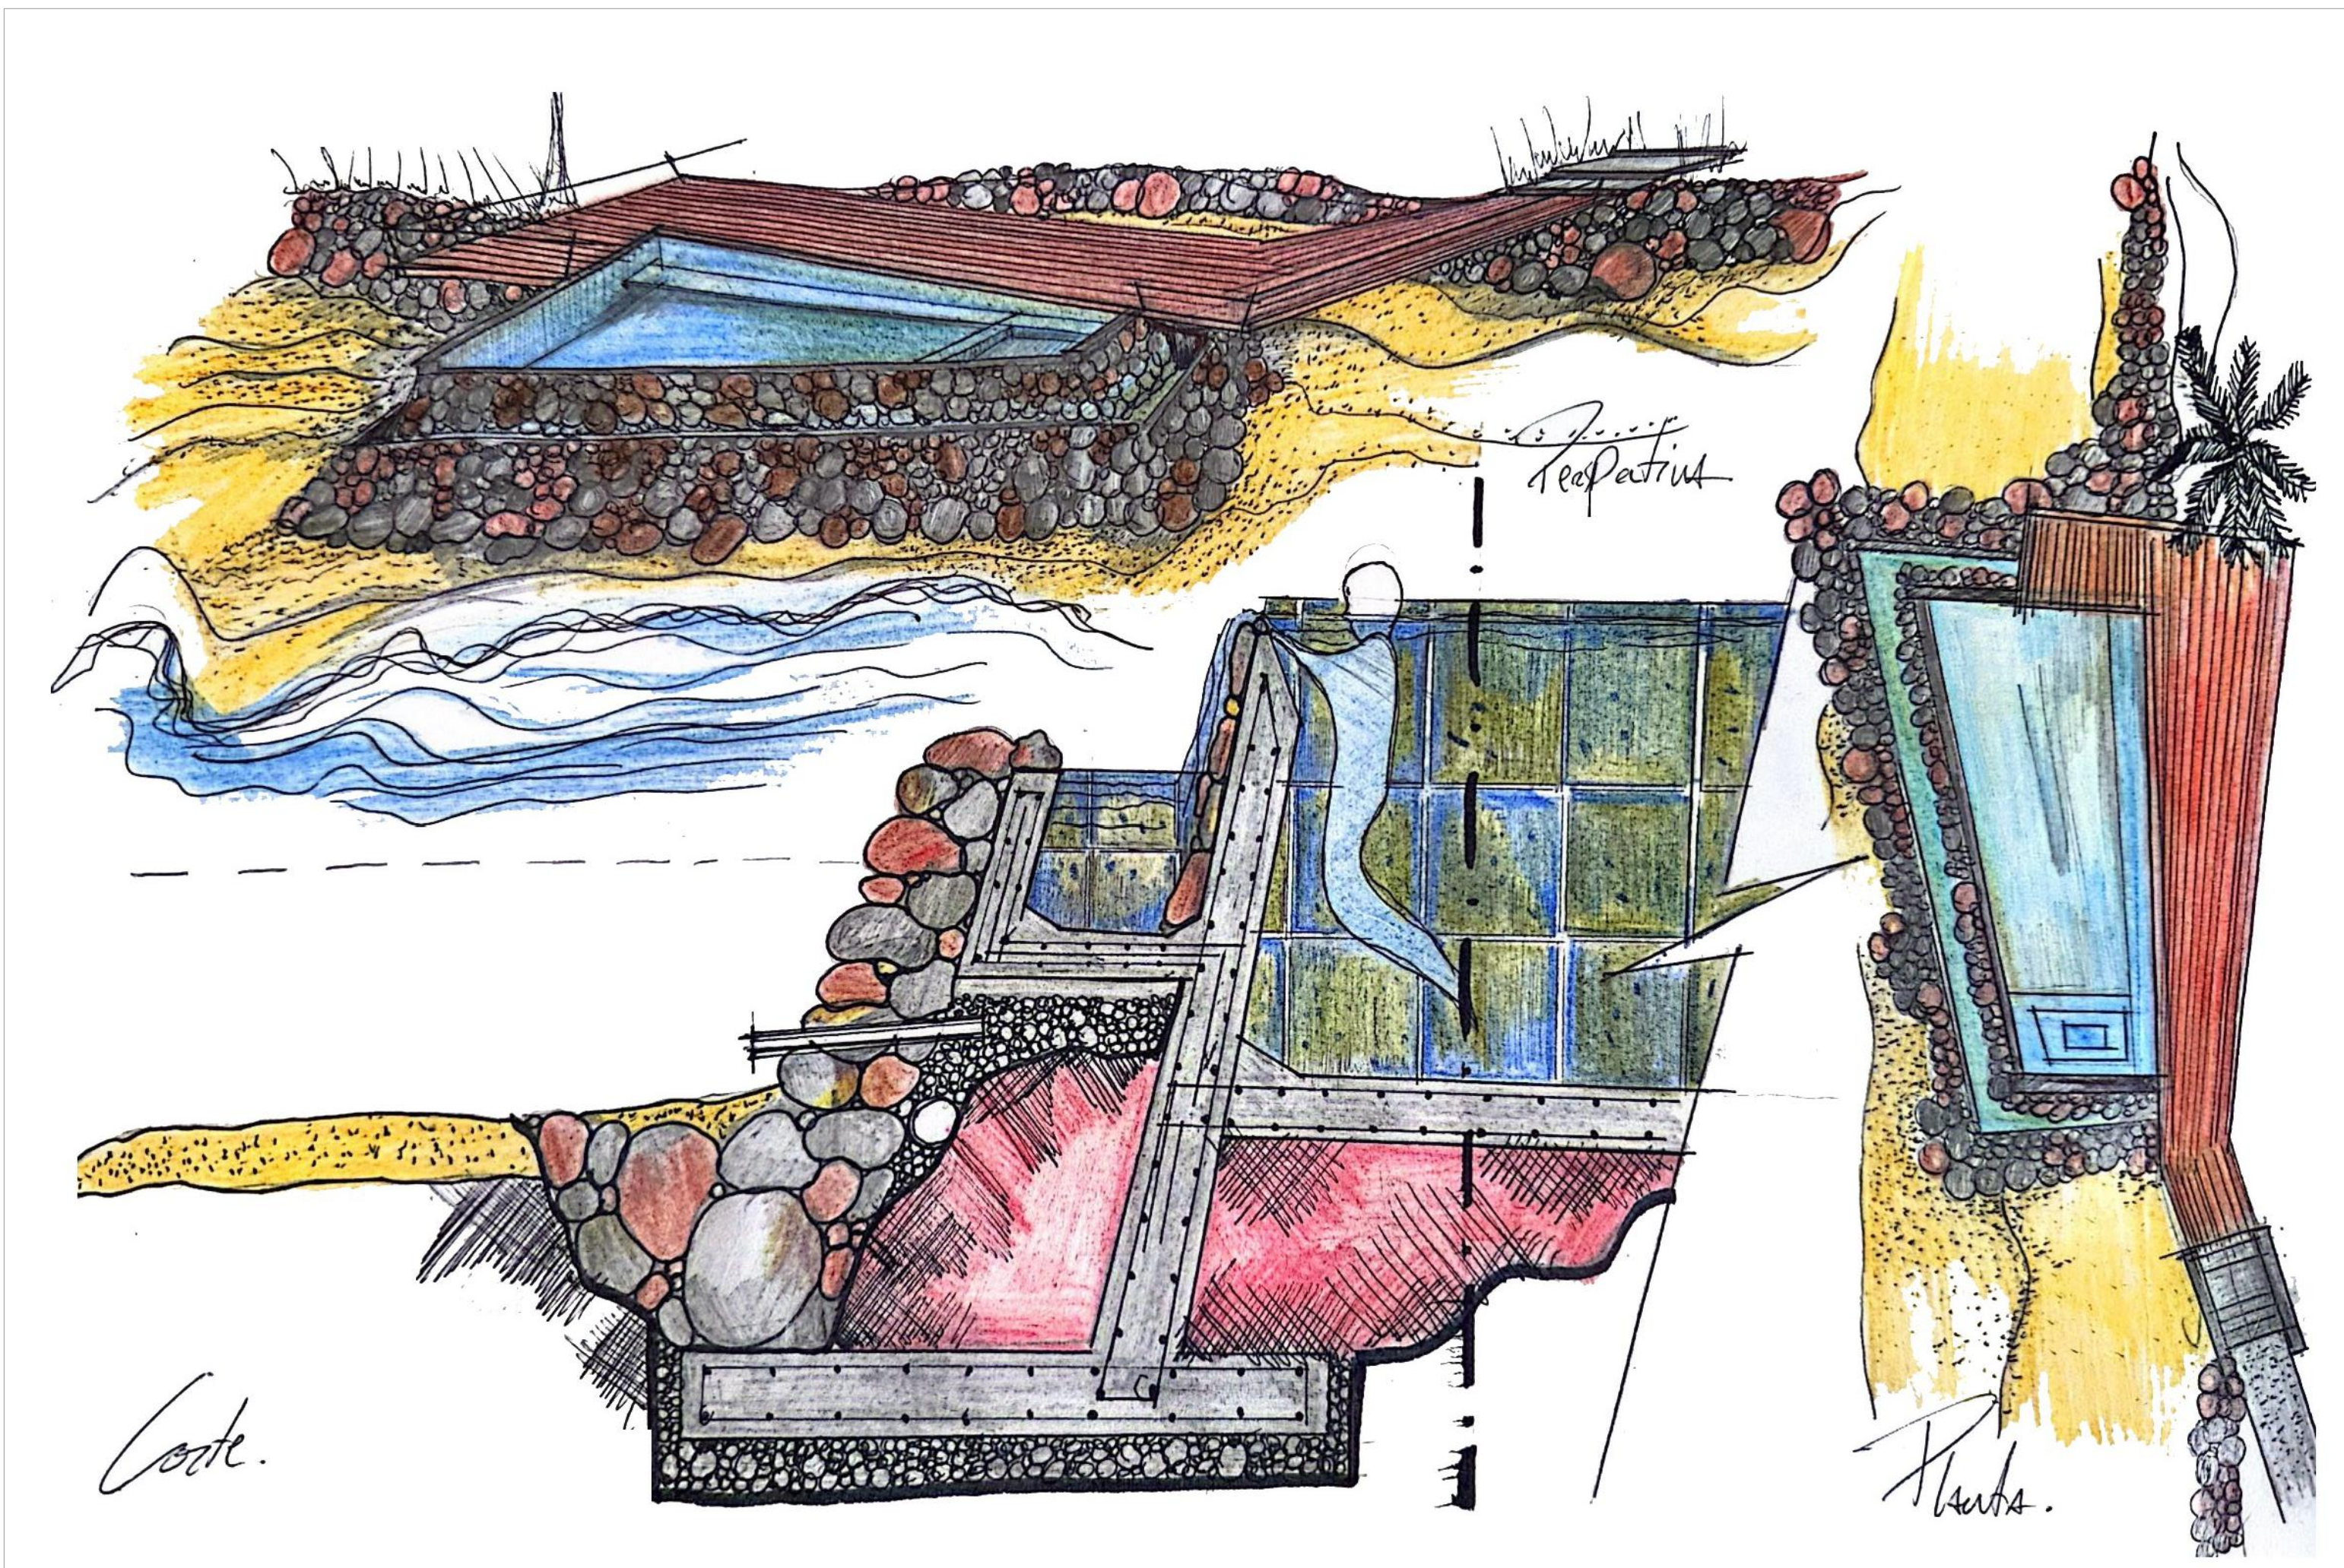

CROQUIS ESCOLLERA TIPO "E"

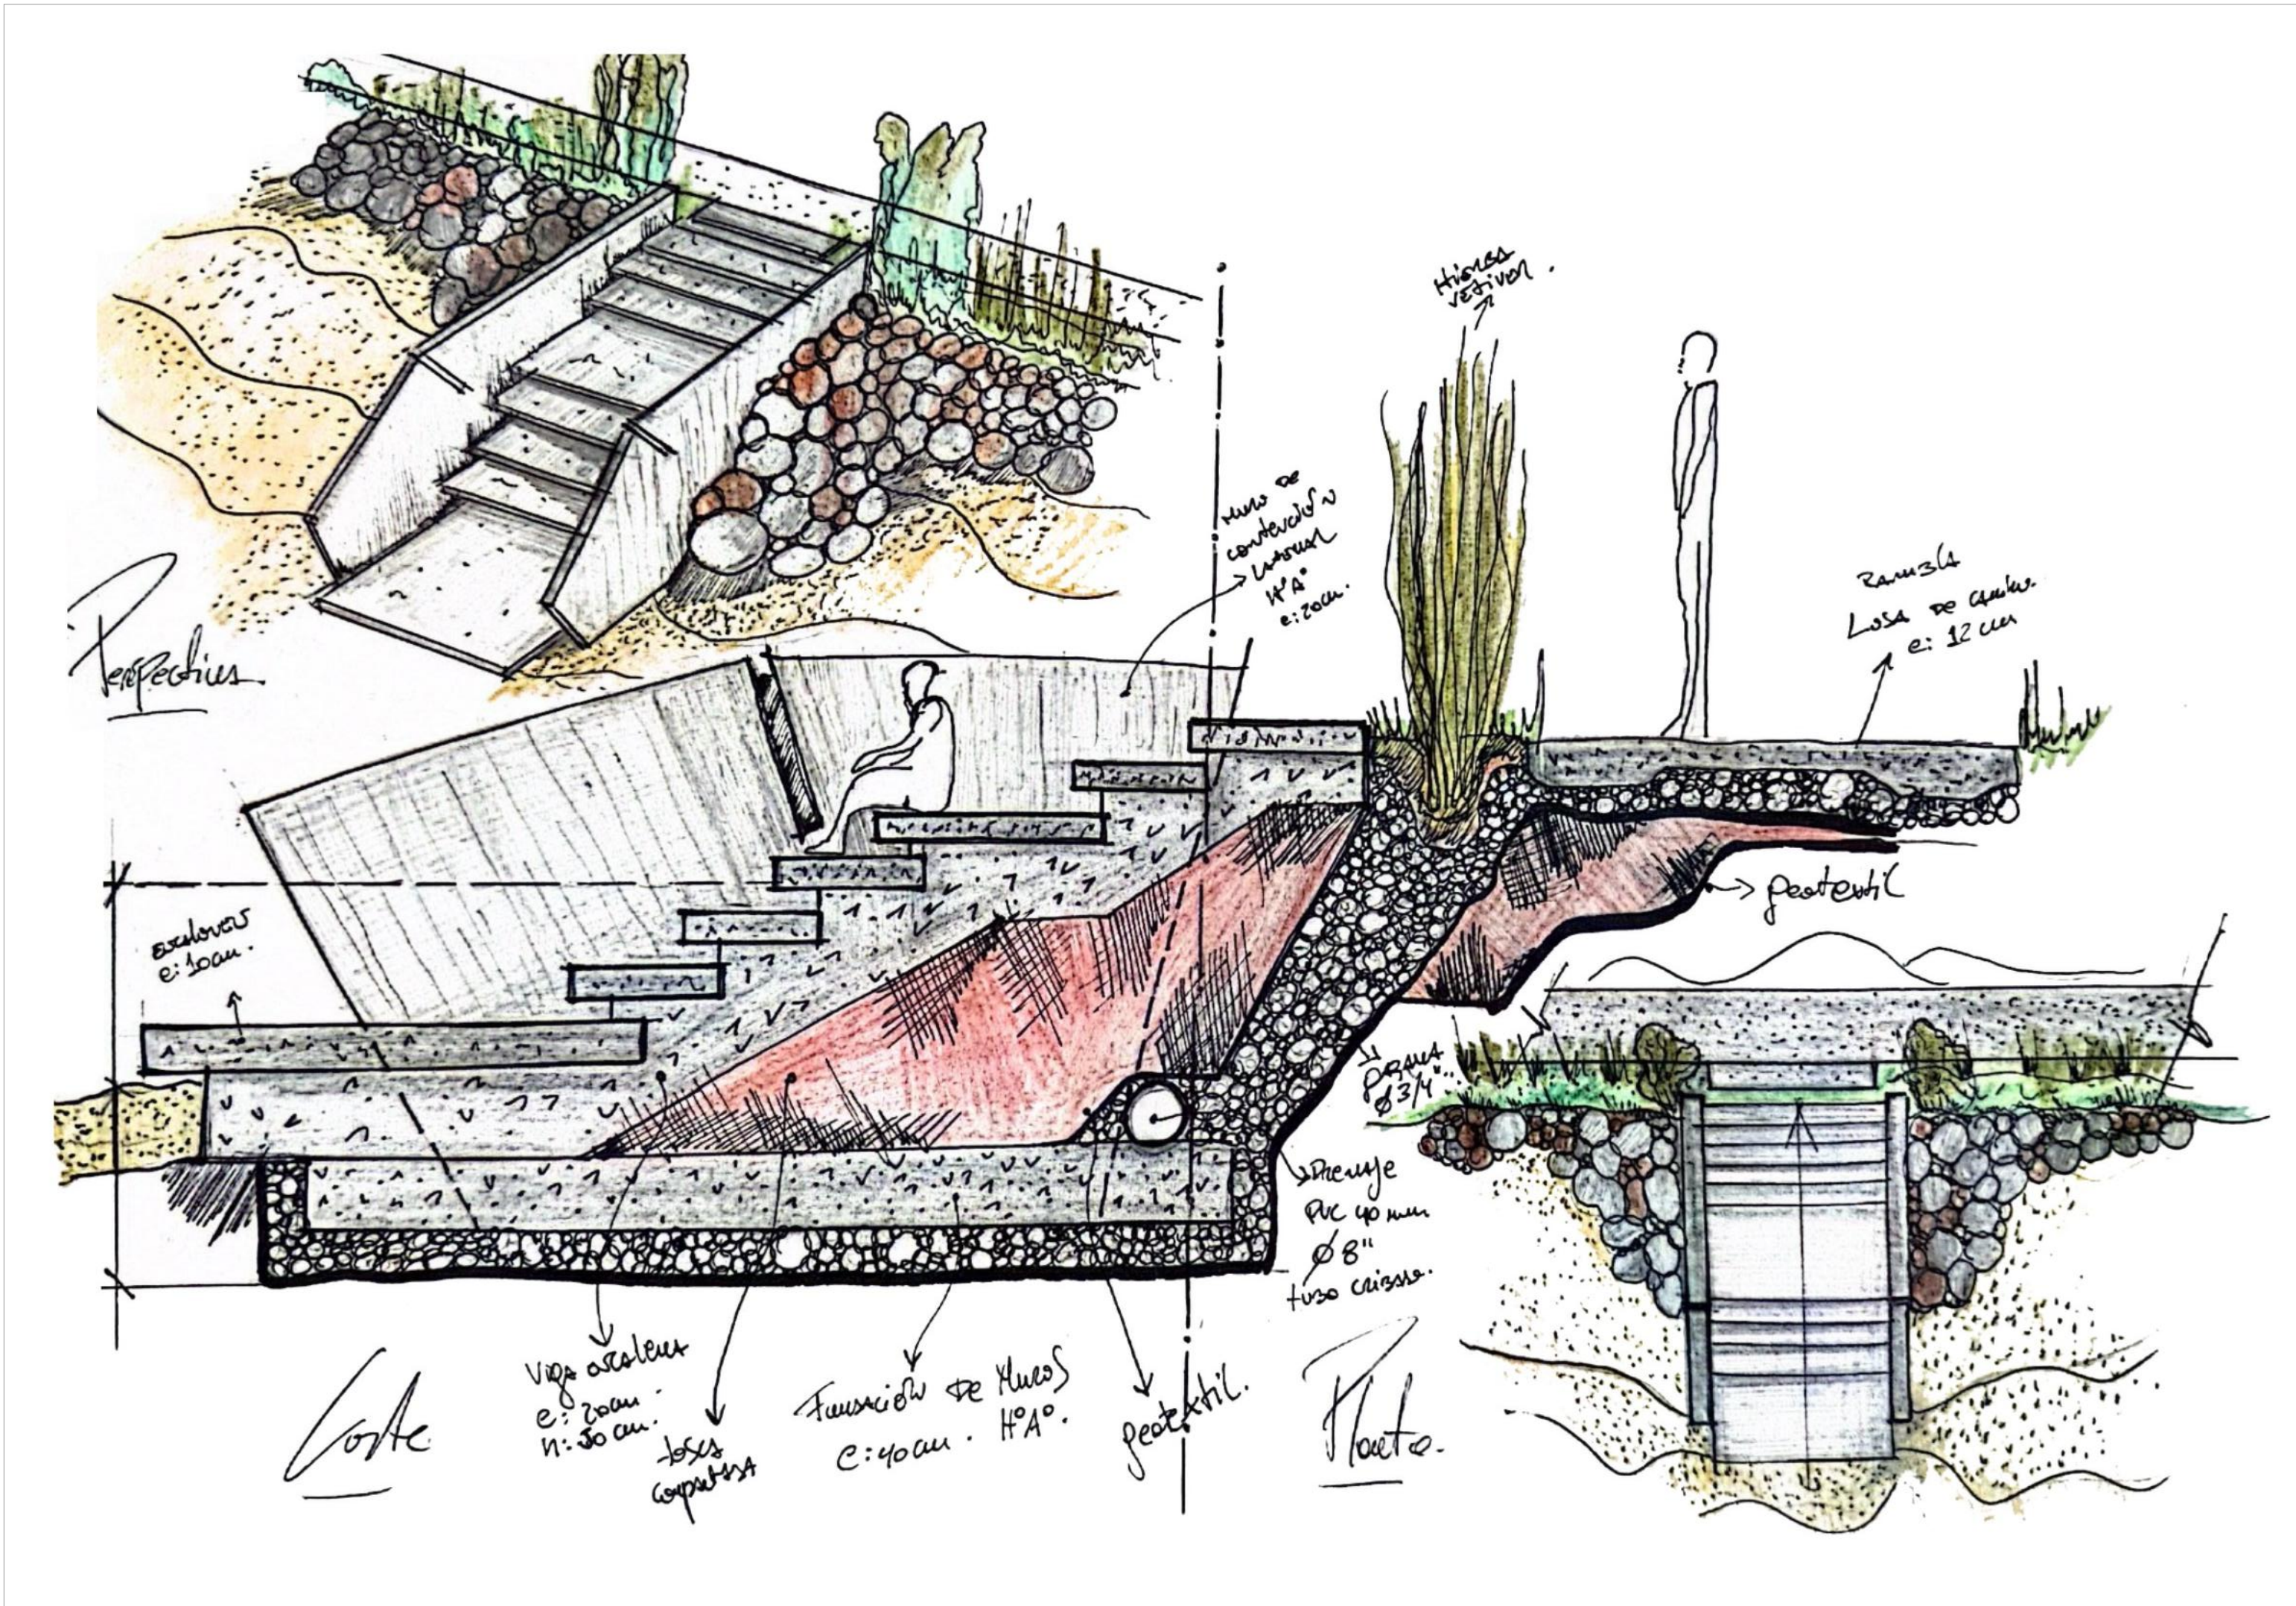


CROQUIS ESCOLLERA TIPO "F"

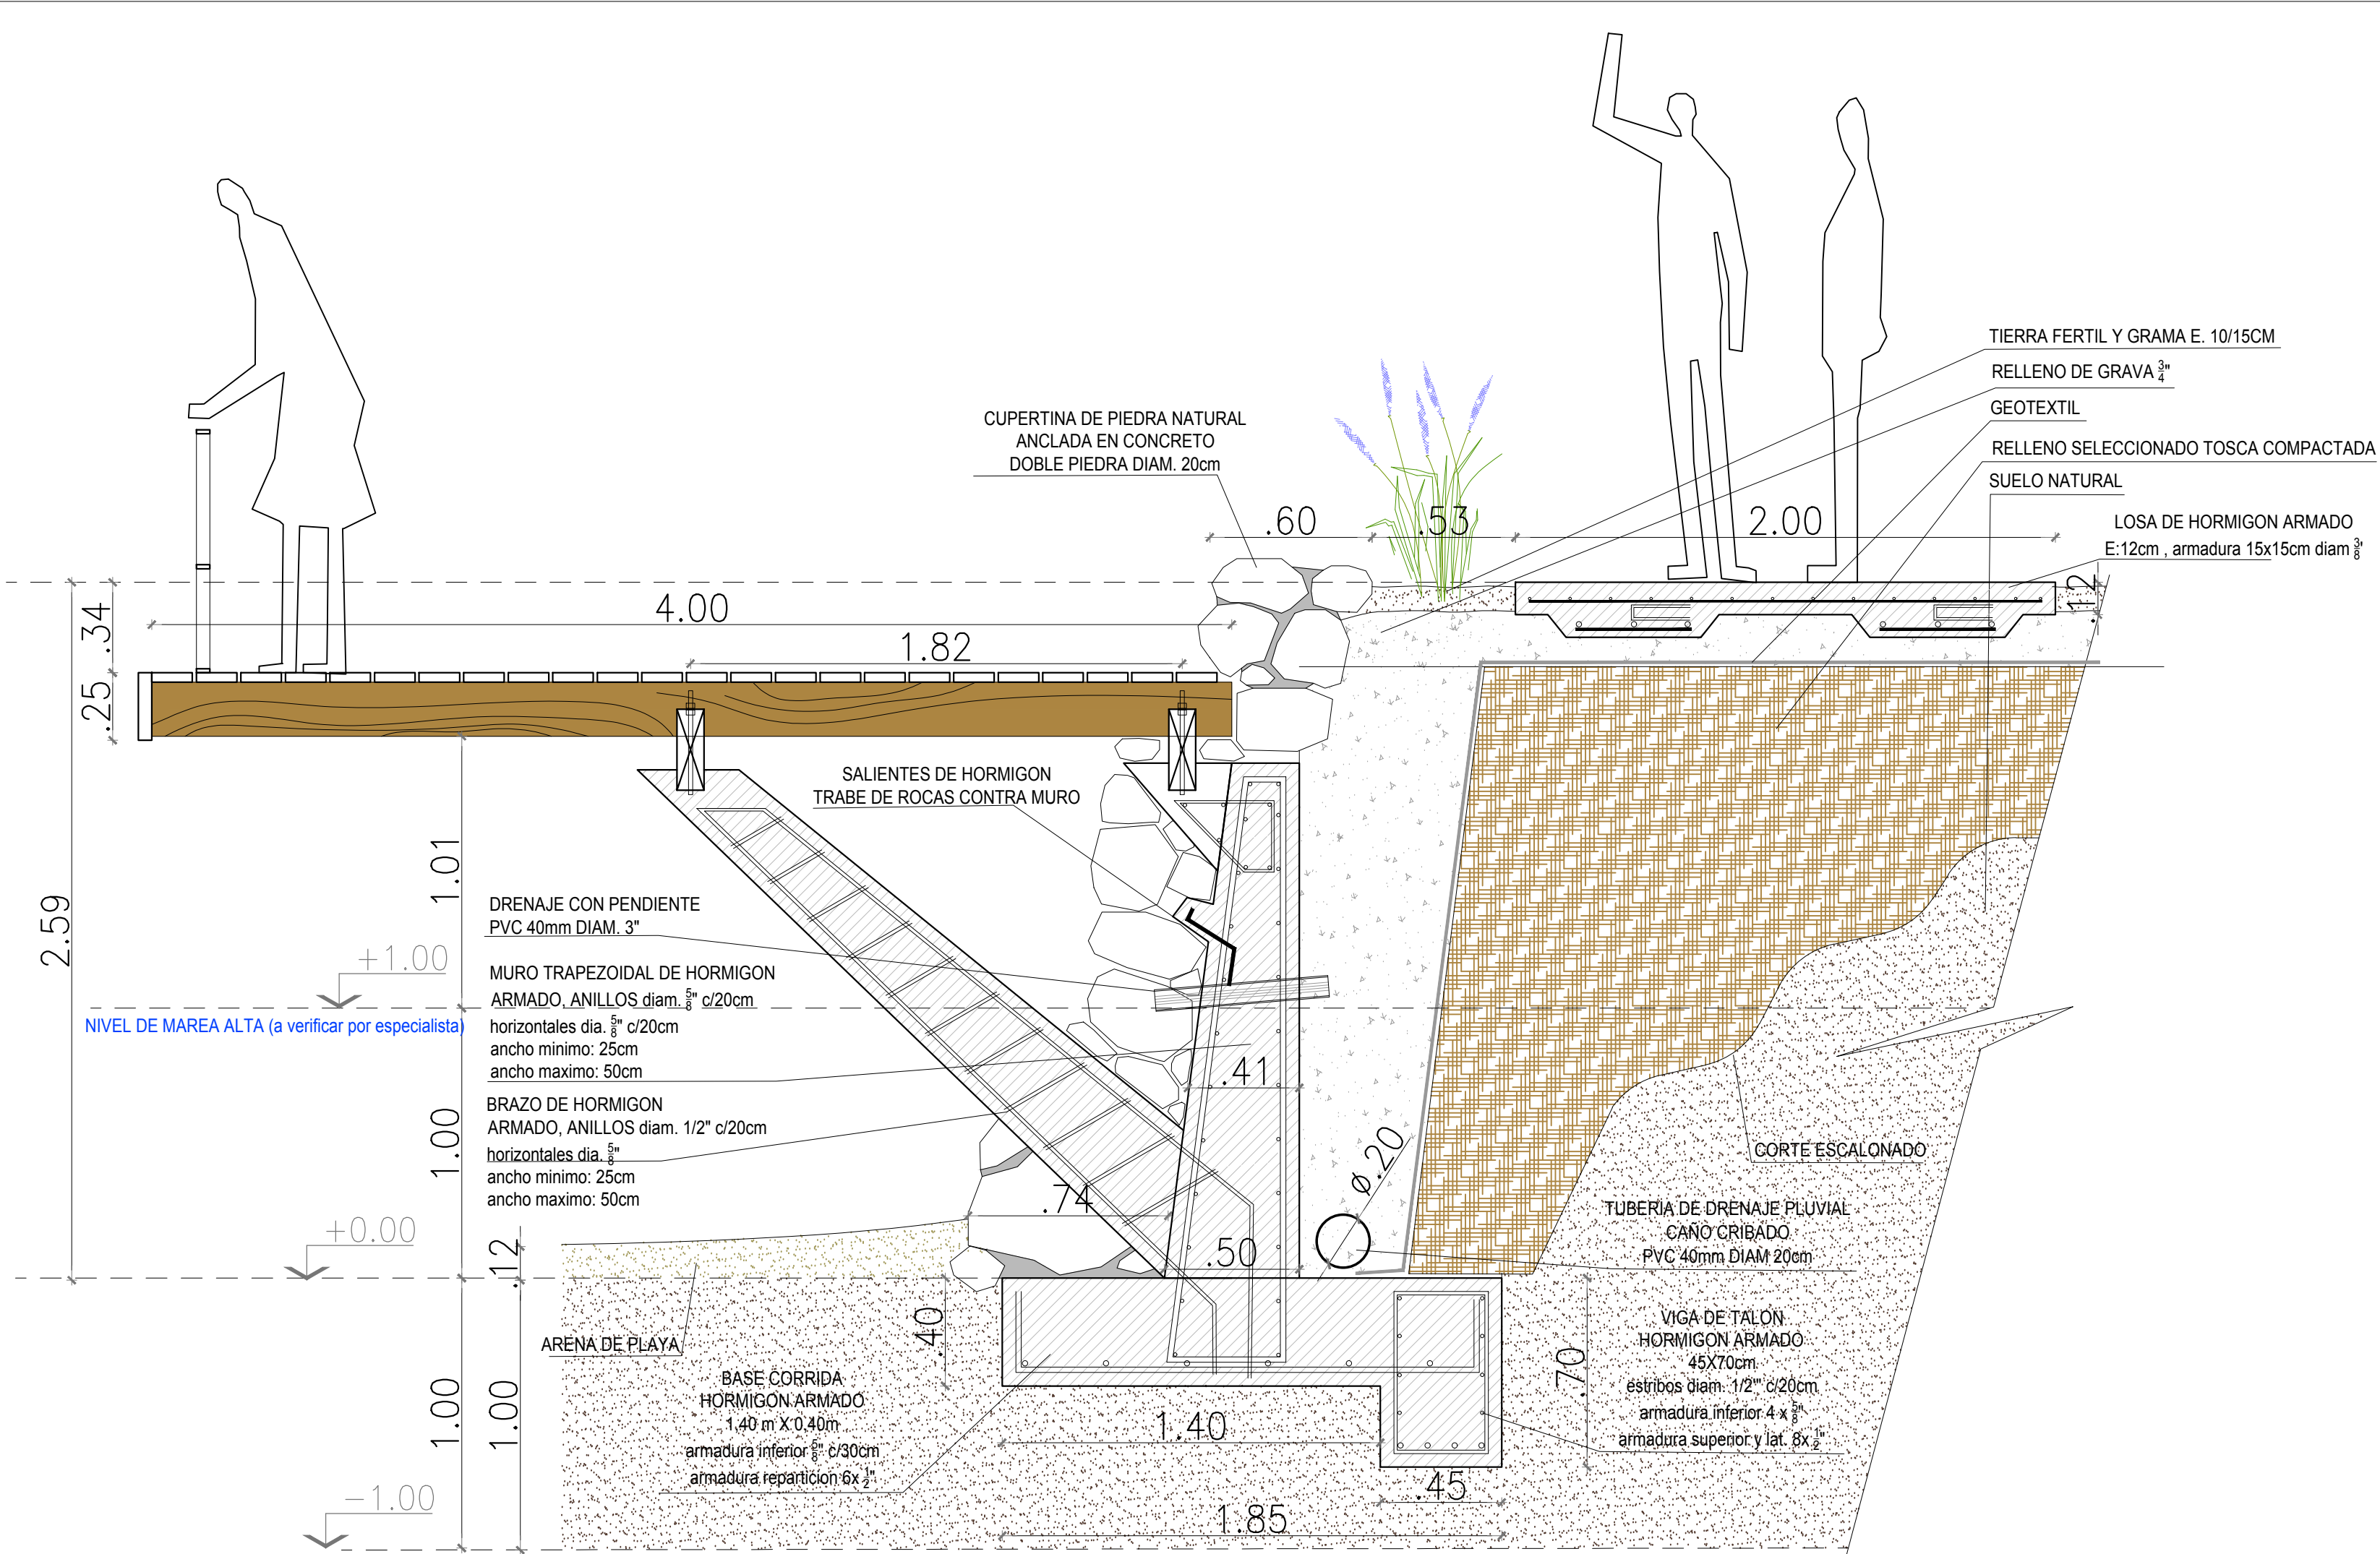


SECCION DE ESCOLLERA TIPO "D"

ESC. 1:25

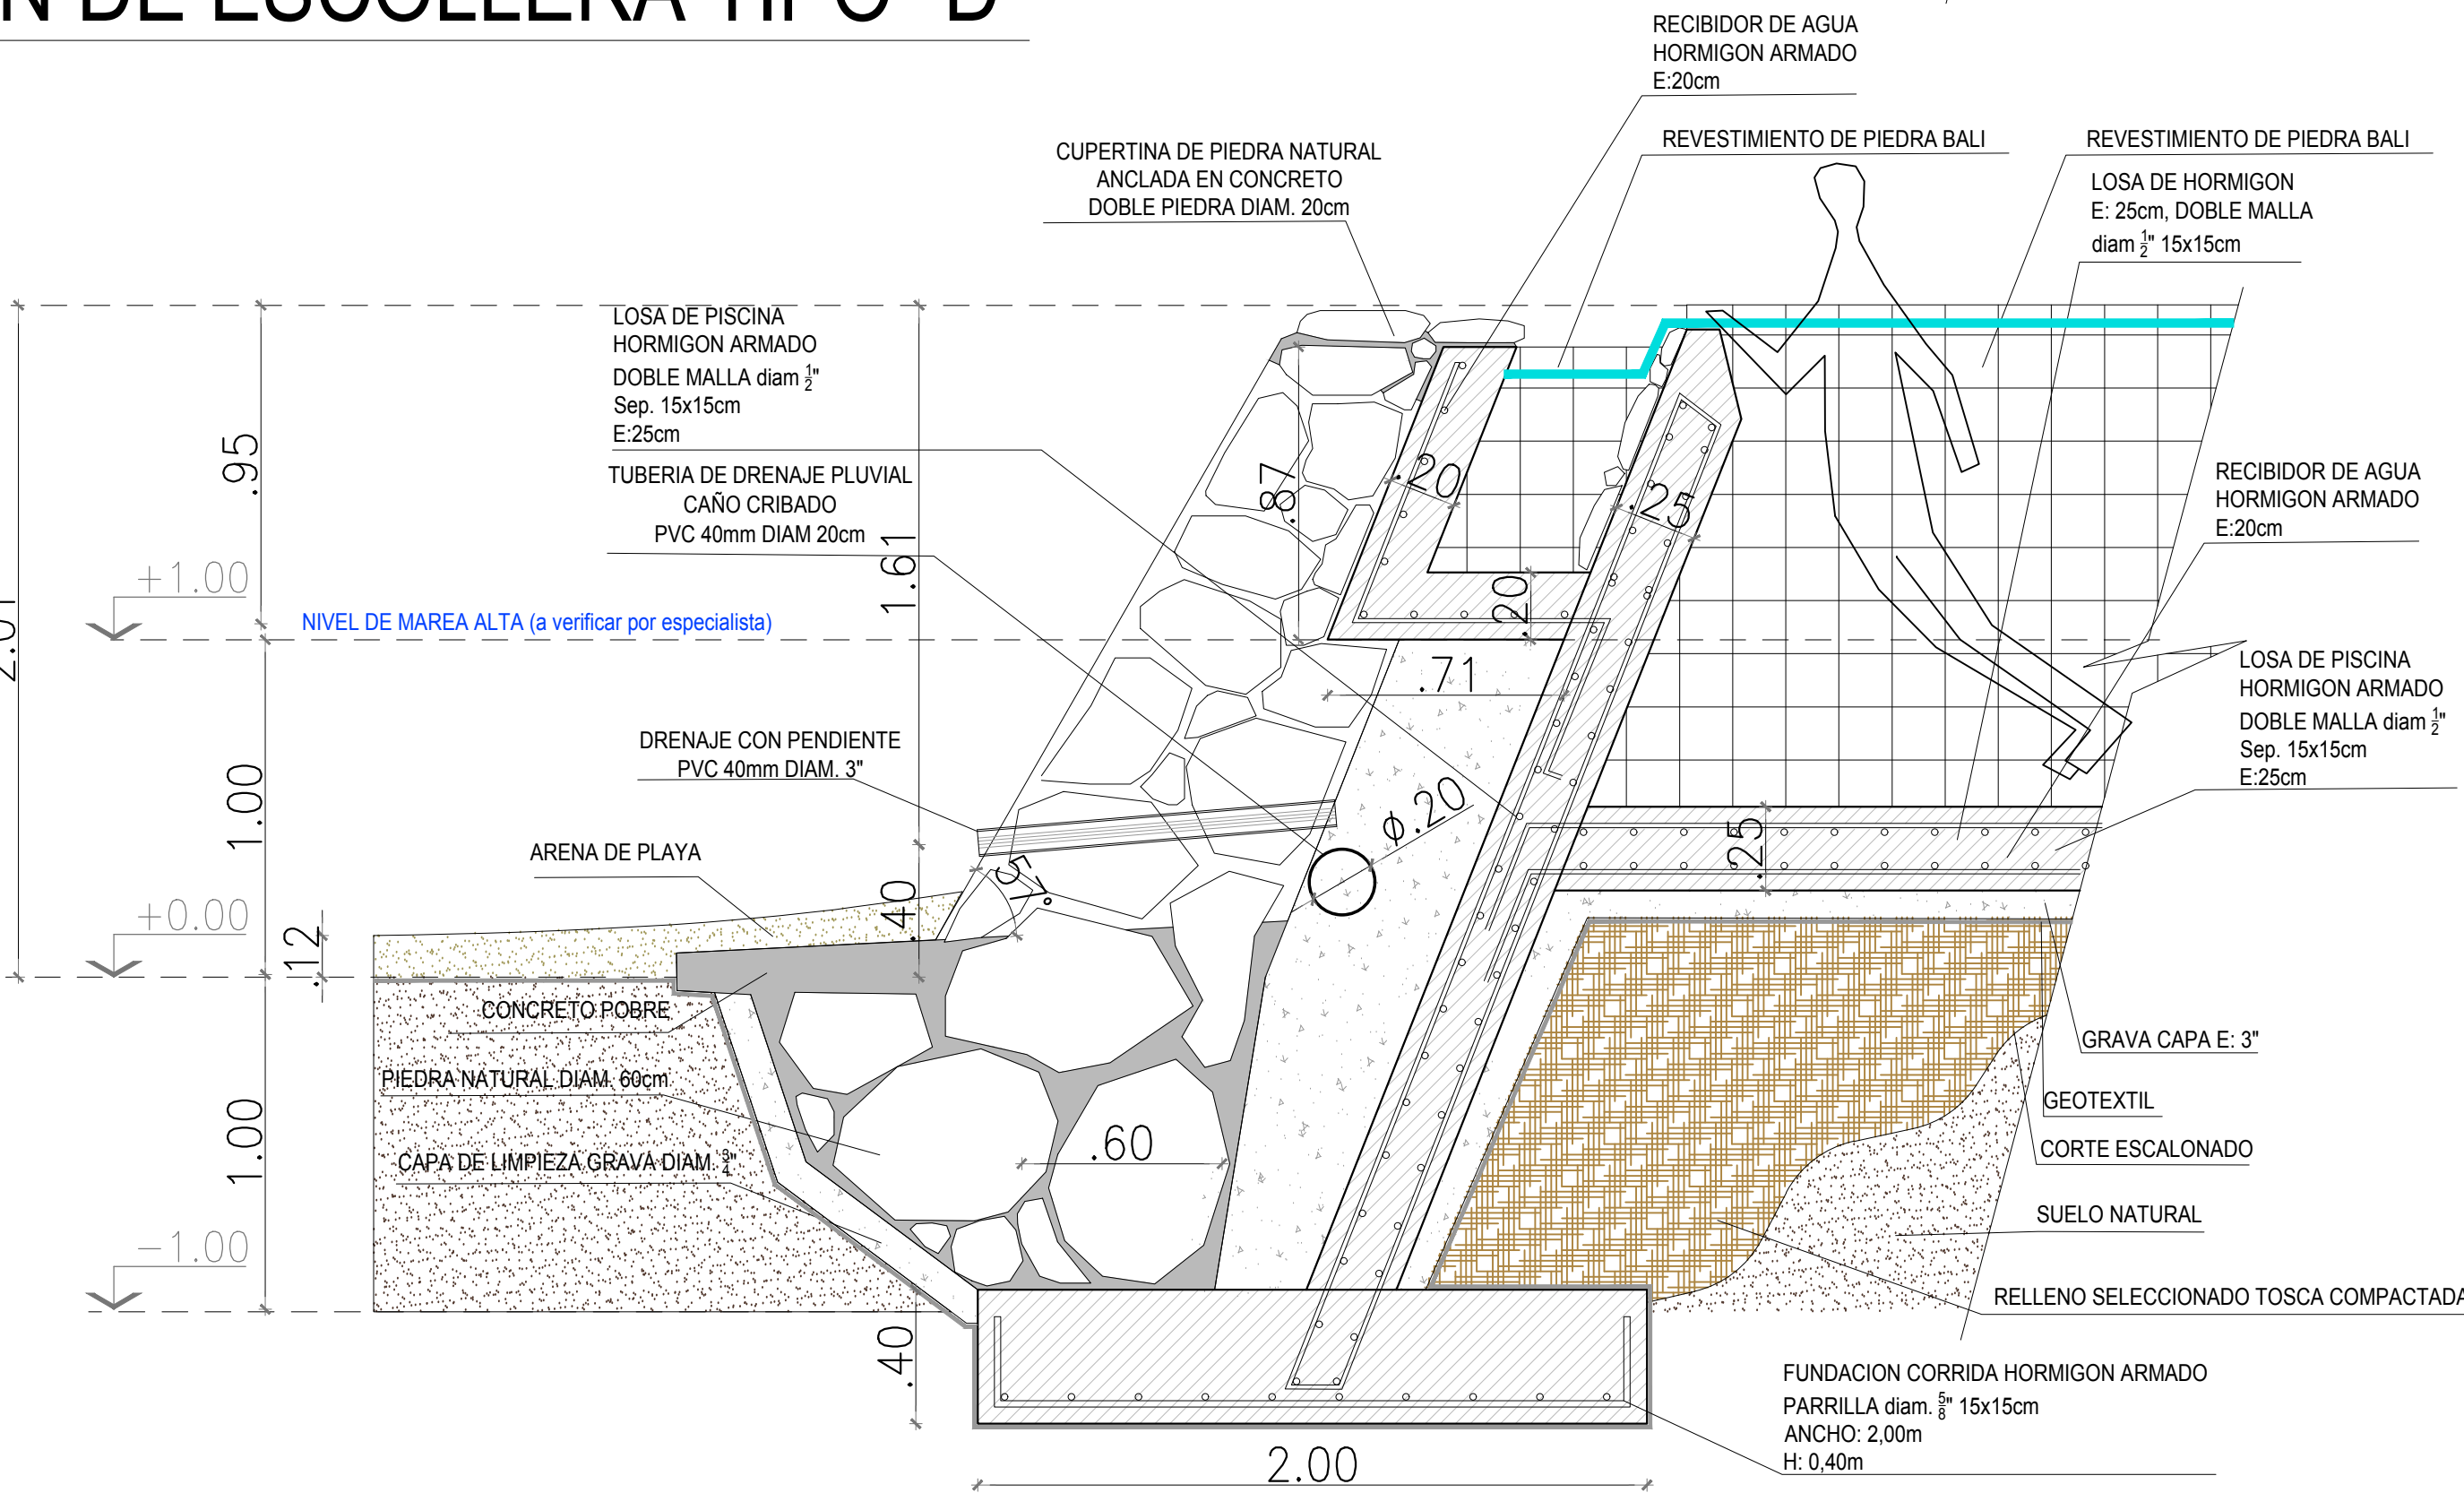

SECCION DE ESCOLLERA TIPO "E"

ESC. 1:25

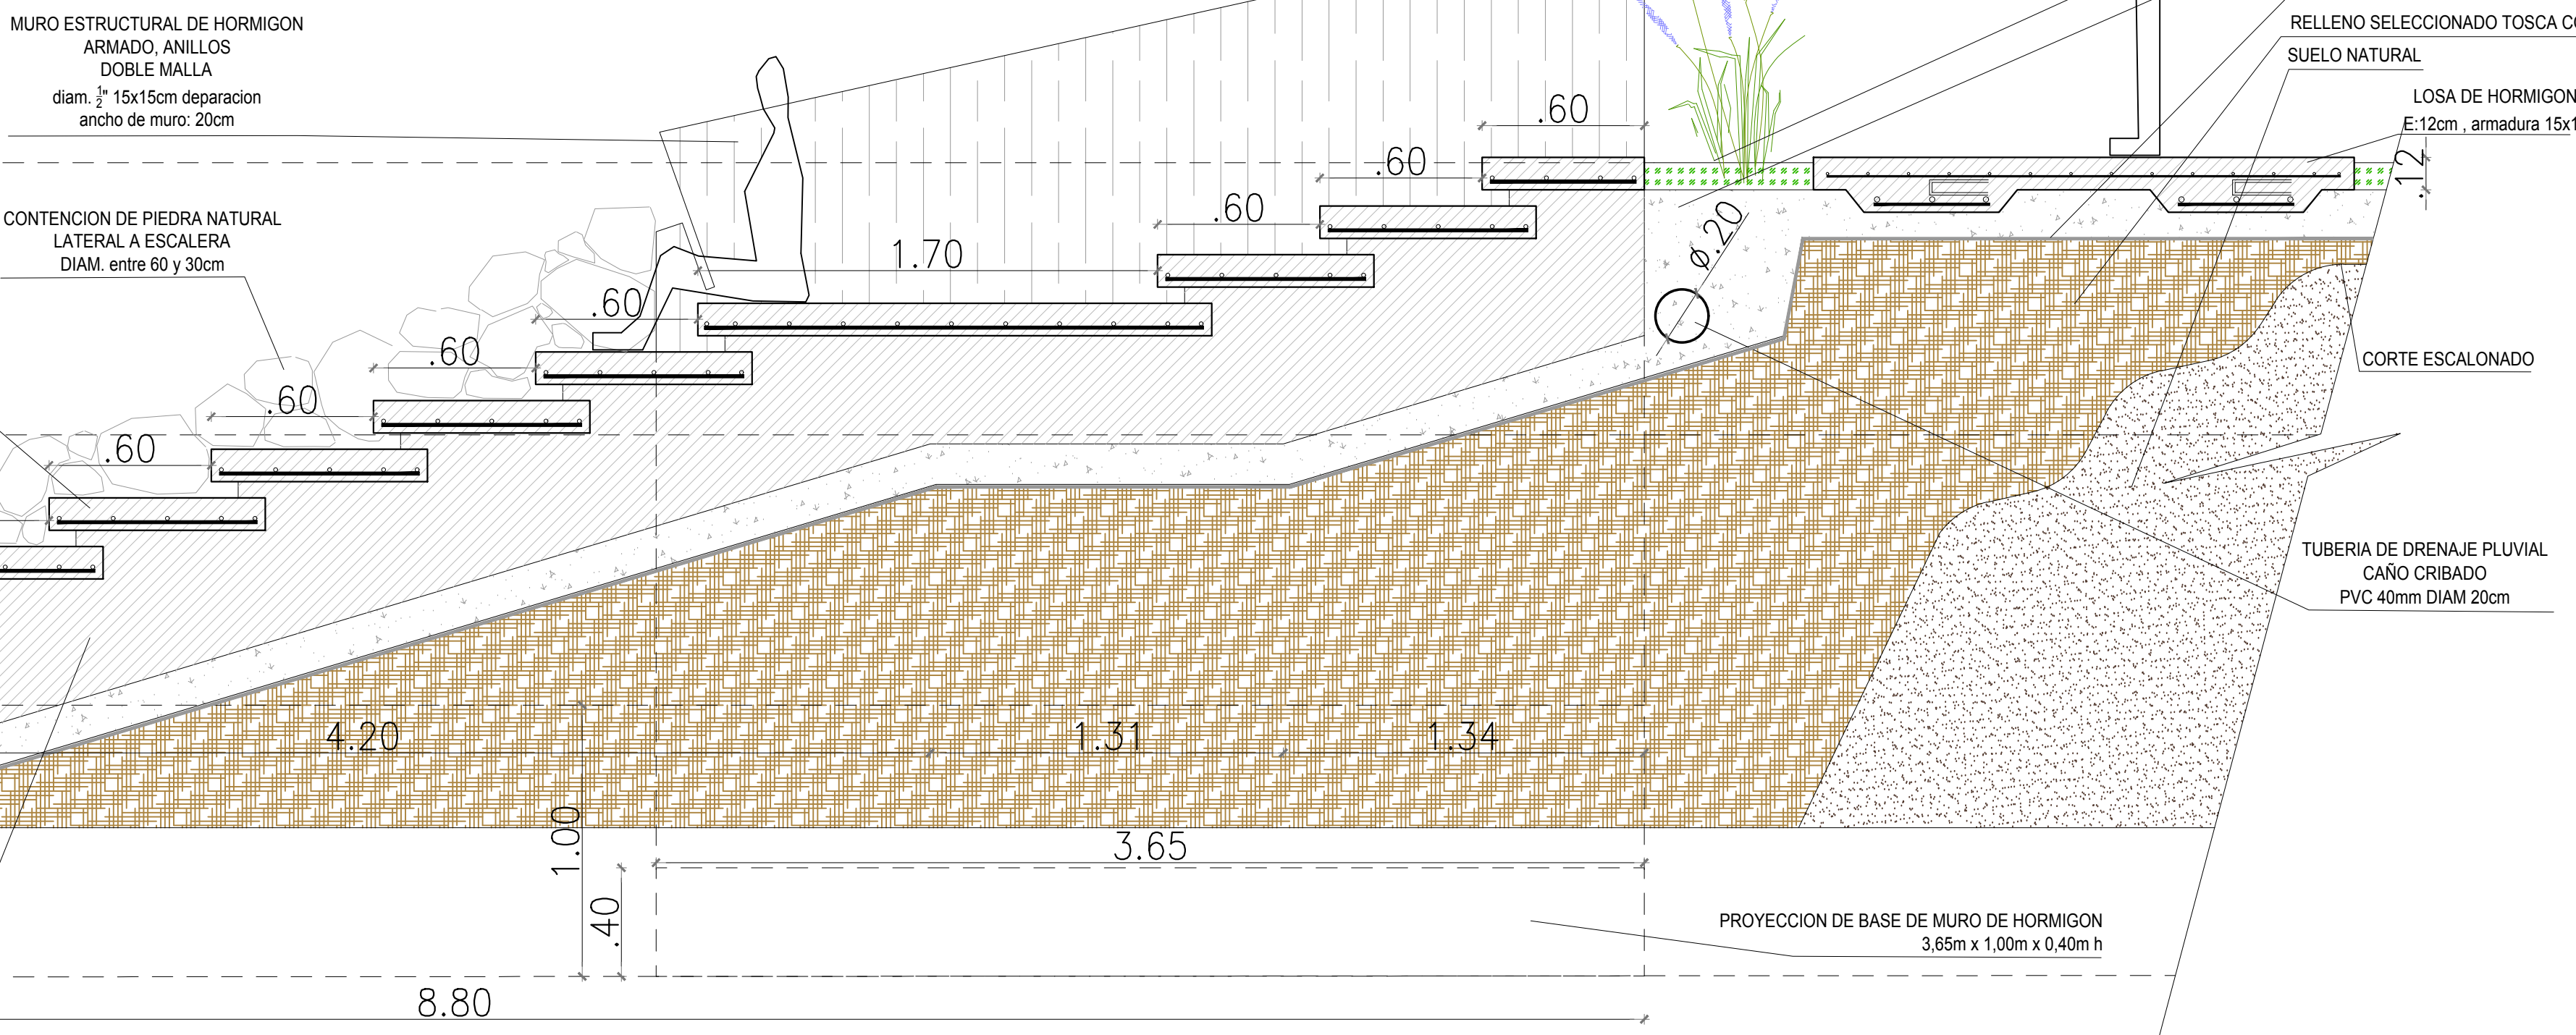

SECCION DE ESCOLLERA TIPO "F"

ESC. 1:25



RUC 155694120-2-2020 DV5
BOCAS DEL TORO, ISLA COLON, PANAMA
CELULAR +507 69029717
info@az-design.studio