


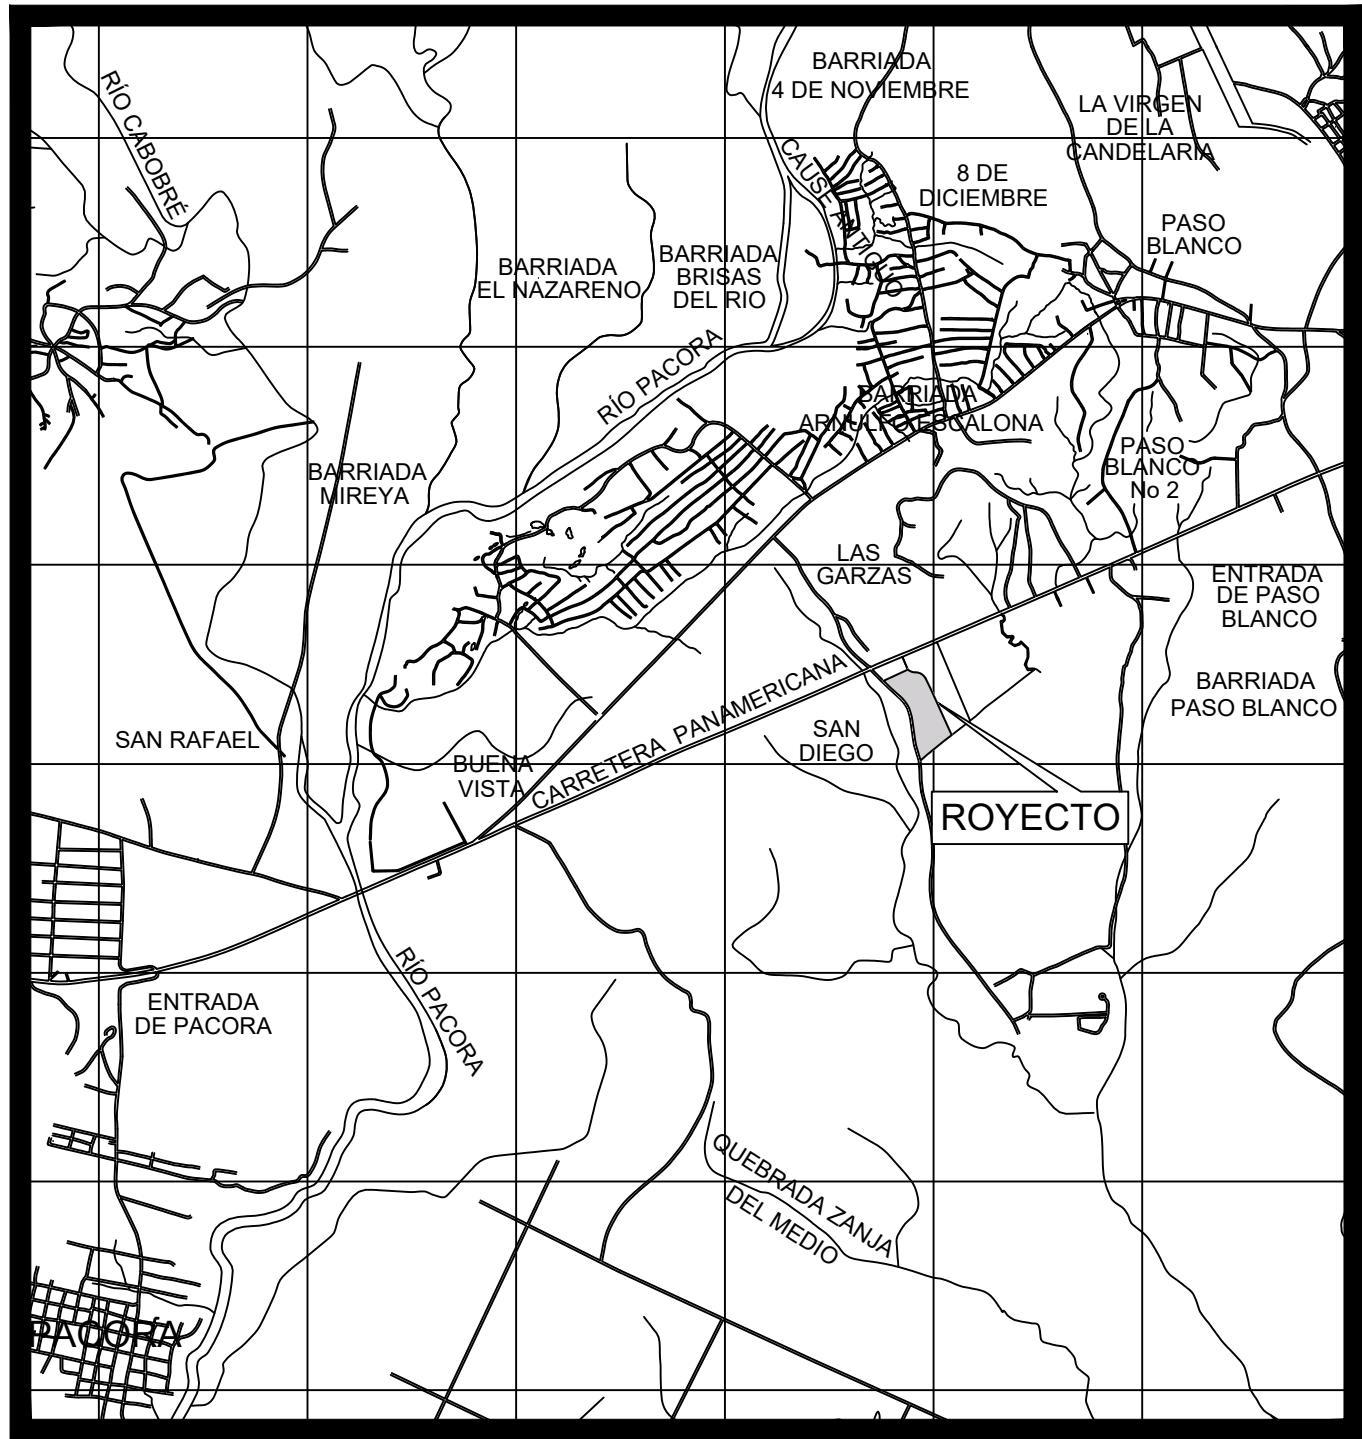


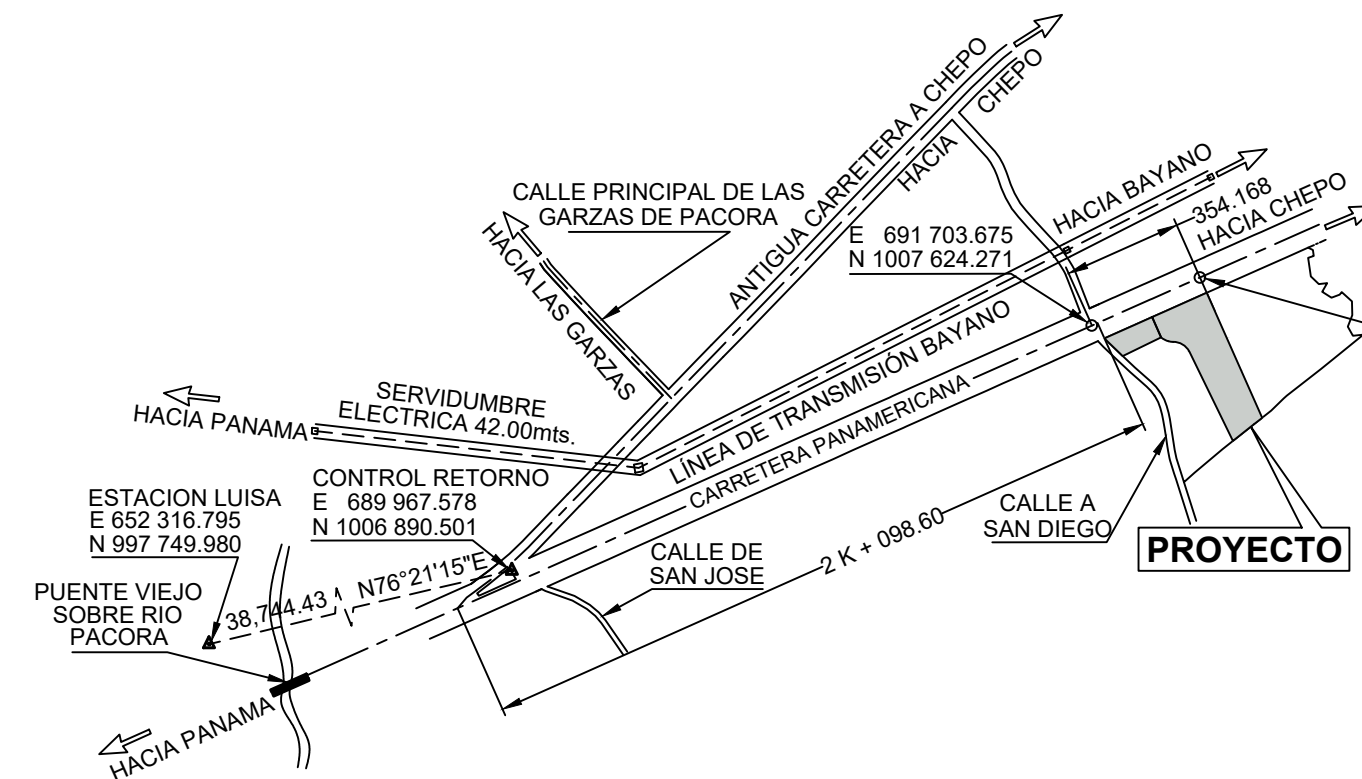

LOCALIZACION REGIONAL

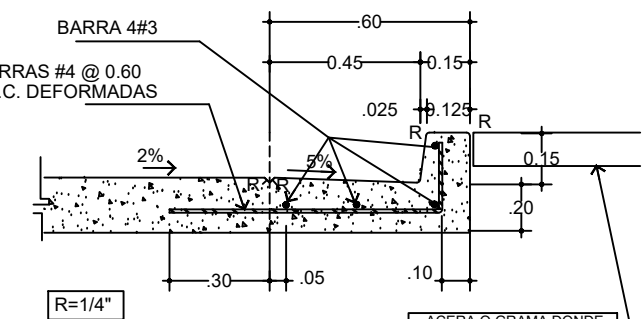

DETALLE DE CORDON/CUNETETA

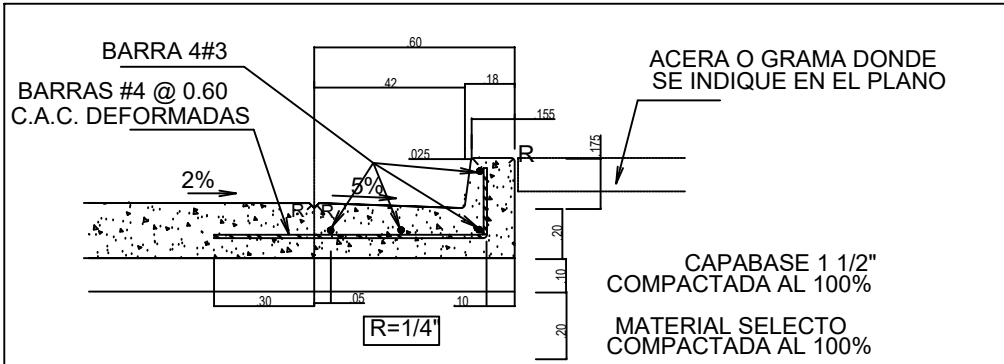


DETALLE DE CORDON/CUNETETA


NOTAS:

1. LAS COORDENADAS ESTAN BASADAS EN EL SISTEMA W.G.S 84
2. EQUIPO UTILIZADO MARCA LEICA MODELO 407 Y GPS MARCA TRIMBLE R-8 DOBLE FRECUENCIA.
3. TODOS LOS PUNTOS ESTAN DEBIDAMENTE MONUMENTADOS CON VARILLAS DE HIERRO EMPOTRADAS EN CONCRETO.
4. PLANO DE LA FINCA 30303649 130102-143884 DEL 22 DE ENERO DE 2019.
5. PLANO DE REFERENCIA N°80-64780 DEL 26 DE NOVIEMBRE DE 1990.

ESCALA GRAFICA

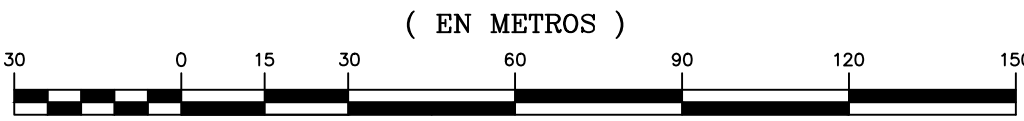

1 : 1,500

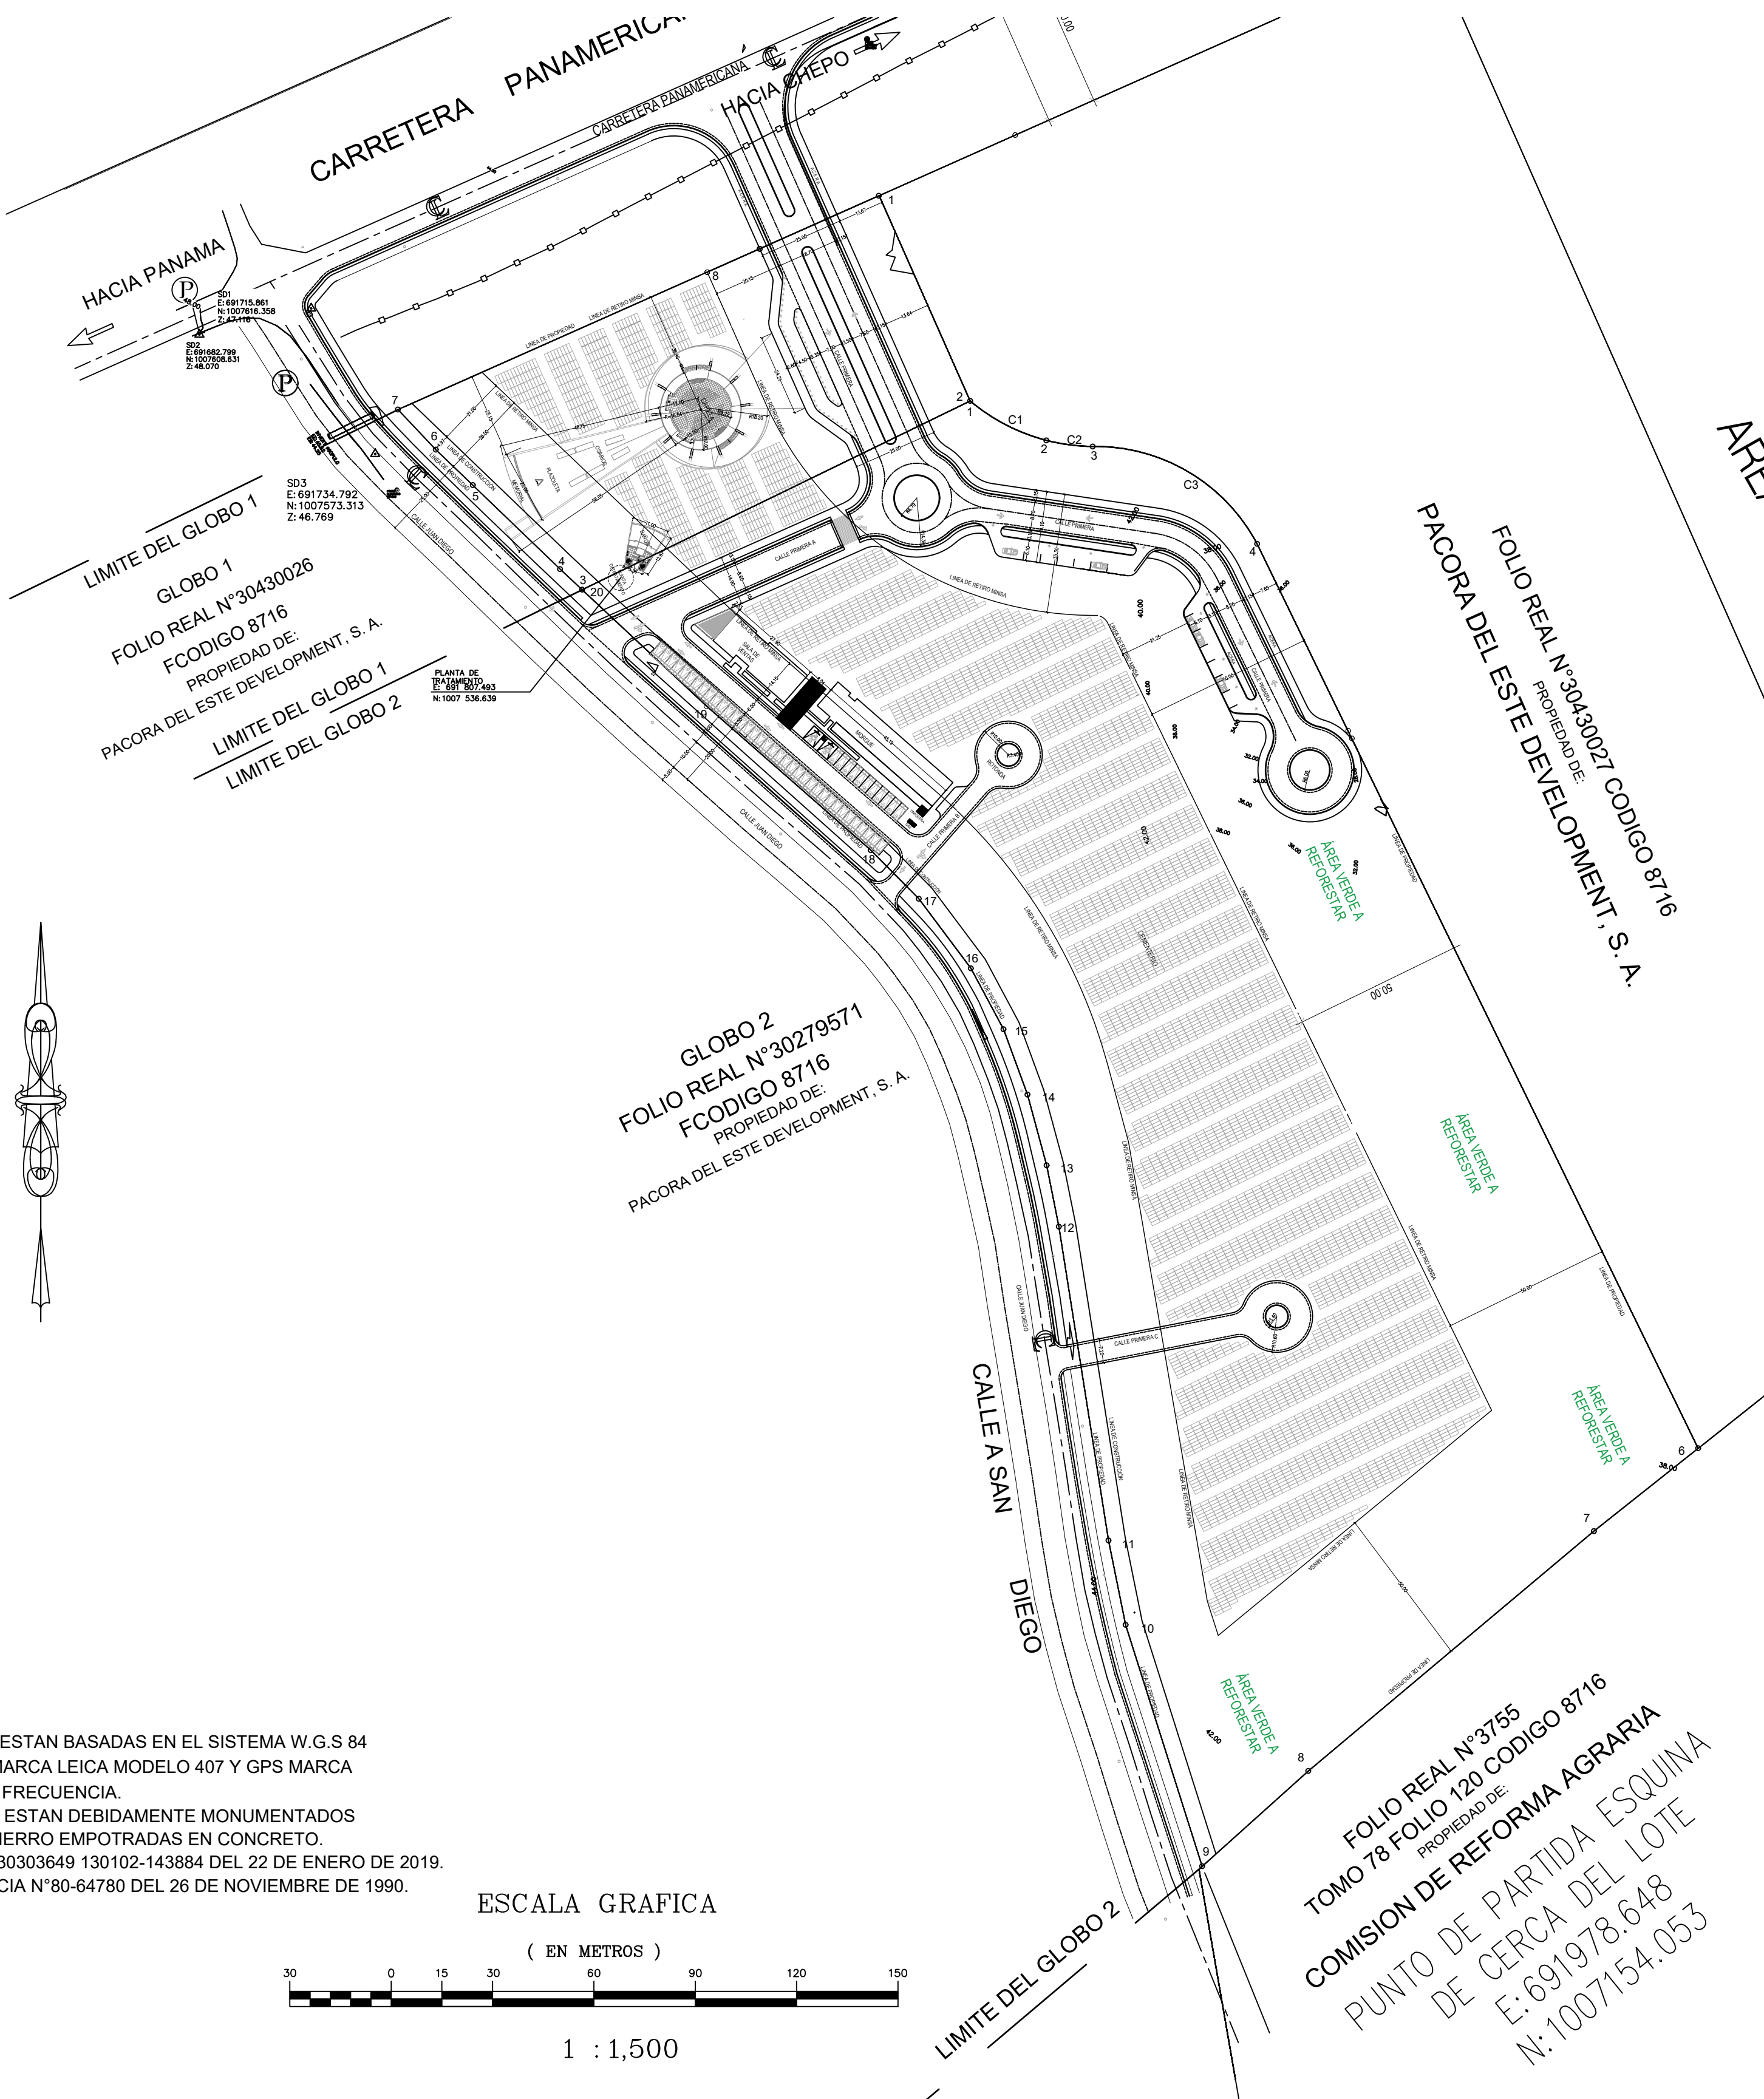

FOLIO REAL N°3735
TOMO 78 FOLIO 120 CODIGO 8716
COMISION DE REFORMA AGRARIA
PUNTO DE PARTIDA ESQUINA
DE CERCA DEL LOTE
E: 691978.648
N: 1007154.053

MOVIMIENTO DE TIERRA
CORTE =
RELLENO =

DATOS DE CAMPO				
POLIGONAL DEL GLOBO "1"				
ESTACION	DISTANCIA	RUMBO	ESTE	NORTE
1 - 2	66.468	S 23° 54' 40" E	691 883.936	1007 649.744
2 - 3	127.709	S 64° 02' 12" W	691 910.877	1007 588.981
3 - 4	8.952	N 46° 53' 18" W	691 796.056	1007 533.070
4 - 5	35.815	N 46° 08' 47" W	691 789.521	1007 539.188
5 - 6	15.175	N 46° 08' 47" W	691 783.695	1007 564.001
6 - 7	16.330	N 43° 20' 43" W	691 752.752	1007 574.515
7 - 8	99.950	N 66° 01' 29" E	691 741.543	1007 586.390
8 - 1	55.901	N 65° 59' 48" E	691 832.869	1007 627.004



AREA = 9,790.98m²

DATOS DE CAMPO				
POLIGONAL DEL GLOBO "2"				
ESTACION	DISTANCIA	RUMBO	ESTE	NORTE
1 - 2	25.418	S 62° 35' 54" E	691 910.877	1007 588.981
2 - 3	13.827	S 82° 30' 21" E	691 933.443	1007 577.283
3 - 4	56.587	S 59° 19' 25" E	691 947.152	1007 575.479
4 - 5	61.463	S 25° 55' 33" E	691 995.820	1007 546.609
5 - 6	236.324	S 26° 00' 42" E	692 022.692	1007 491.332
6 - 7	39.393	S 51° 30' 58" W	692 126.333	1007 278.947
7 - 8	110.401	S 49° 58' 13" W	692 095.497	1007 254.433
8 - 9	42.224	S 48° 04' 08" W	692 010.962	1007 183.425
9 - 10	74.961	N 17° 35' 43" W	691 979.550	1007 155.209
10 - 11	25.502	N 11° 25' 09" W	691 956.890	1007 226.663
11 - 12	94.043	N 08° 59' 16" W	691 951.841	1007 251.660
12 - 13	18.546	N 11° 18' 53" W	691 937.149	1007 344.548
13 - 14	21.637	N 15° 07' 22" W	691 933.511	1007 362.733
14 - 15	20.656	N 20° 09' 39" W	691 927.866	1007 383.621
15 - 16	20.451	N 28° 08' 08" W	691 920.746	1007 403.012
16 - 17	25.709	N 36° 52' 03" W	691 911.102	1007 421.046
17 - 18	20.218	N 44° 37' 33" W	691 895.678	1007 441.614
18 - 19	64.668	N 48° 45' 50" W	691 881.475	1007 456.003
19 - 20	50.394	N 46° 53' 18" W	691 832.845	1007 498.630
20 - 1	127.709	N 64° 02' 12" E	691 796.056	1007 533.070


AREA = 5 ha + 9,297.7570m² - C1, - C2, + C3

DATOS DE CURVA				
CURVA	ESTACION	RADIO	DELTA	AREA
C1	10 - 11	56.817	25° 51' 04"	- 24.46m²
C2	11 - 12	56.860	13° 58' 03"	- 3.89m²
C3	12 - 13	54.130	63° 01' 36"	+ 305.90m²

AREA TOTAL = 6 ha + 9,366.287m²

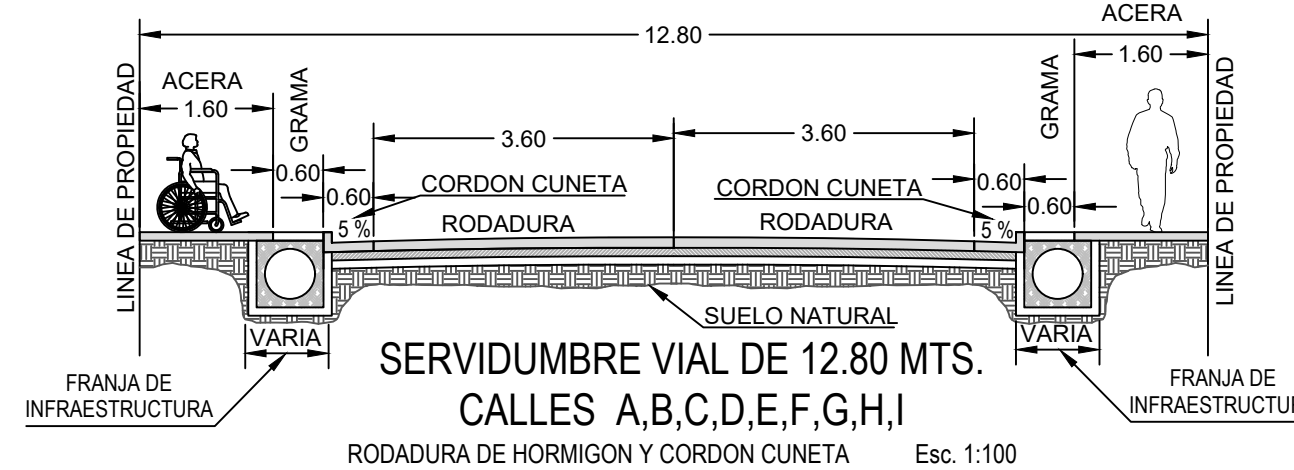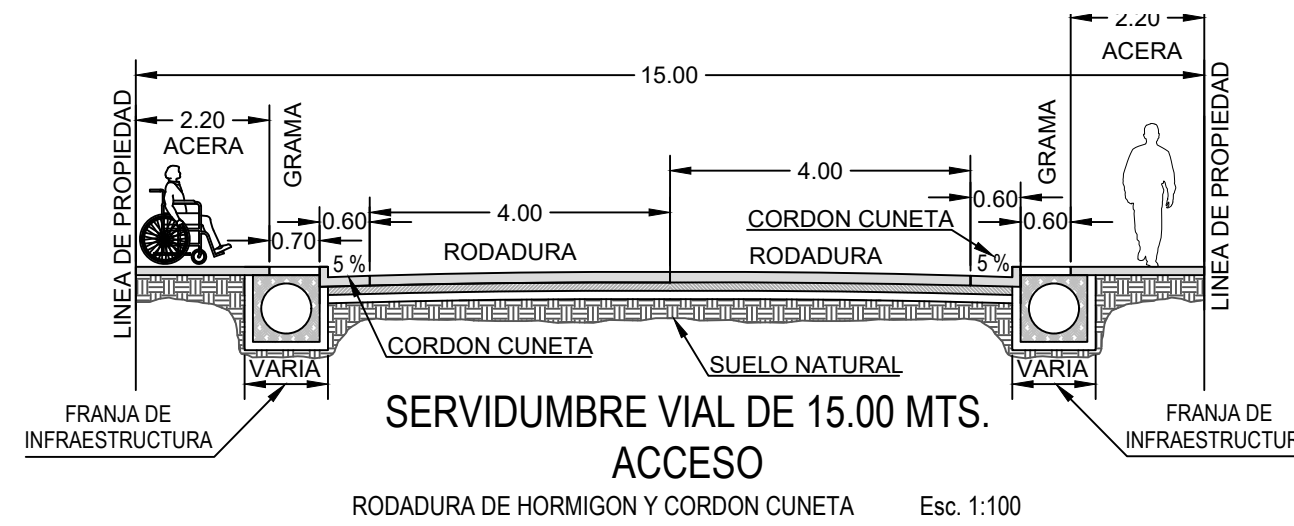

DETALLE DE EMPALME DE LOSA

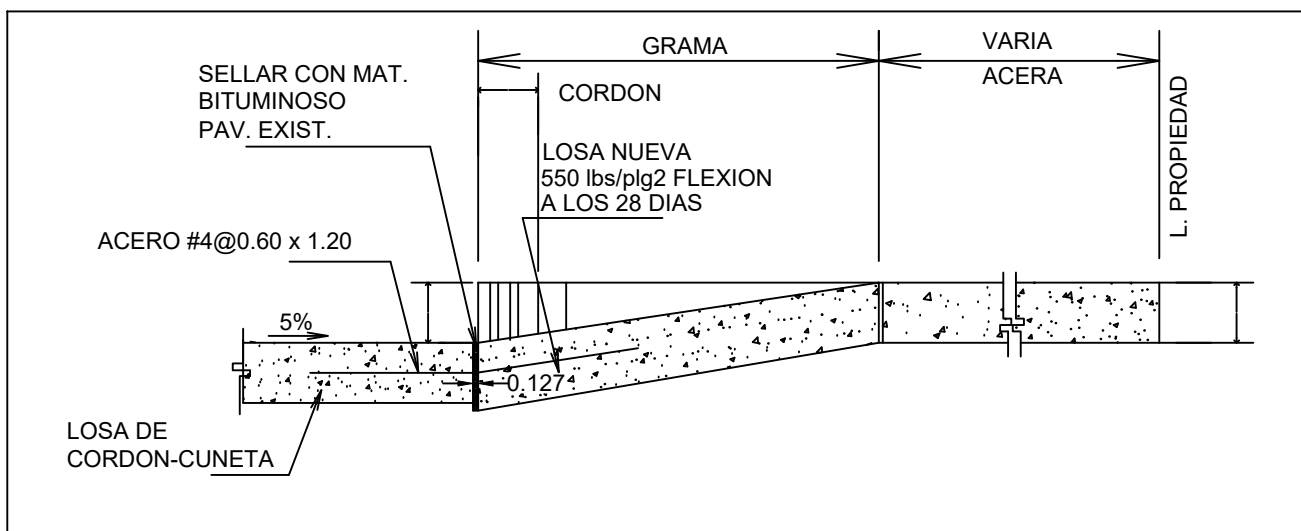

REPUBLICA DE PANAMA

PROVINCIA: PANAMA DISTRITO: PANAMÁ
CORREGIMIENTO: PACORA LUGAR: SAN DIEGO

PLANO DEMOSTRATIVO DEL
FOLIO REAL N°30279571 CODIGO 8716
EL CUAL SERA UTILIZADOS PARA EL ESTUDIO DE IMPACTO
AMBIENTAL (EIA)
EL GLOBO "A" FORMA PARTE DE LA FINCA 30279571 CODIGO 8716
PROPIEDAD DE:
PACORA DEL ESTE DEVELOPMENT, S. A.

AREA TOTAL = 6 ha + 9,366.287m²

ESCALA: 1 / 1,500

FECHA: FEBRERO - 2024.

TEC. TOP.: RICHARD RISK DICKSON DODGE.

LICENCIA: 82-304-010

CEDULA: 8-414-587

CEDULA: 8-346-334
APODERADA GENERAL: PACORA DEL ESTE DEVELOPMENT, S. A.
JORGE LUIS DIAZ NUÑEZ