
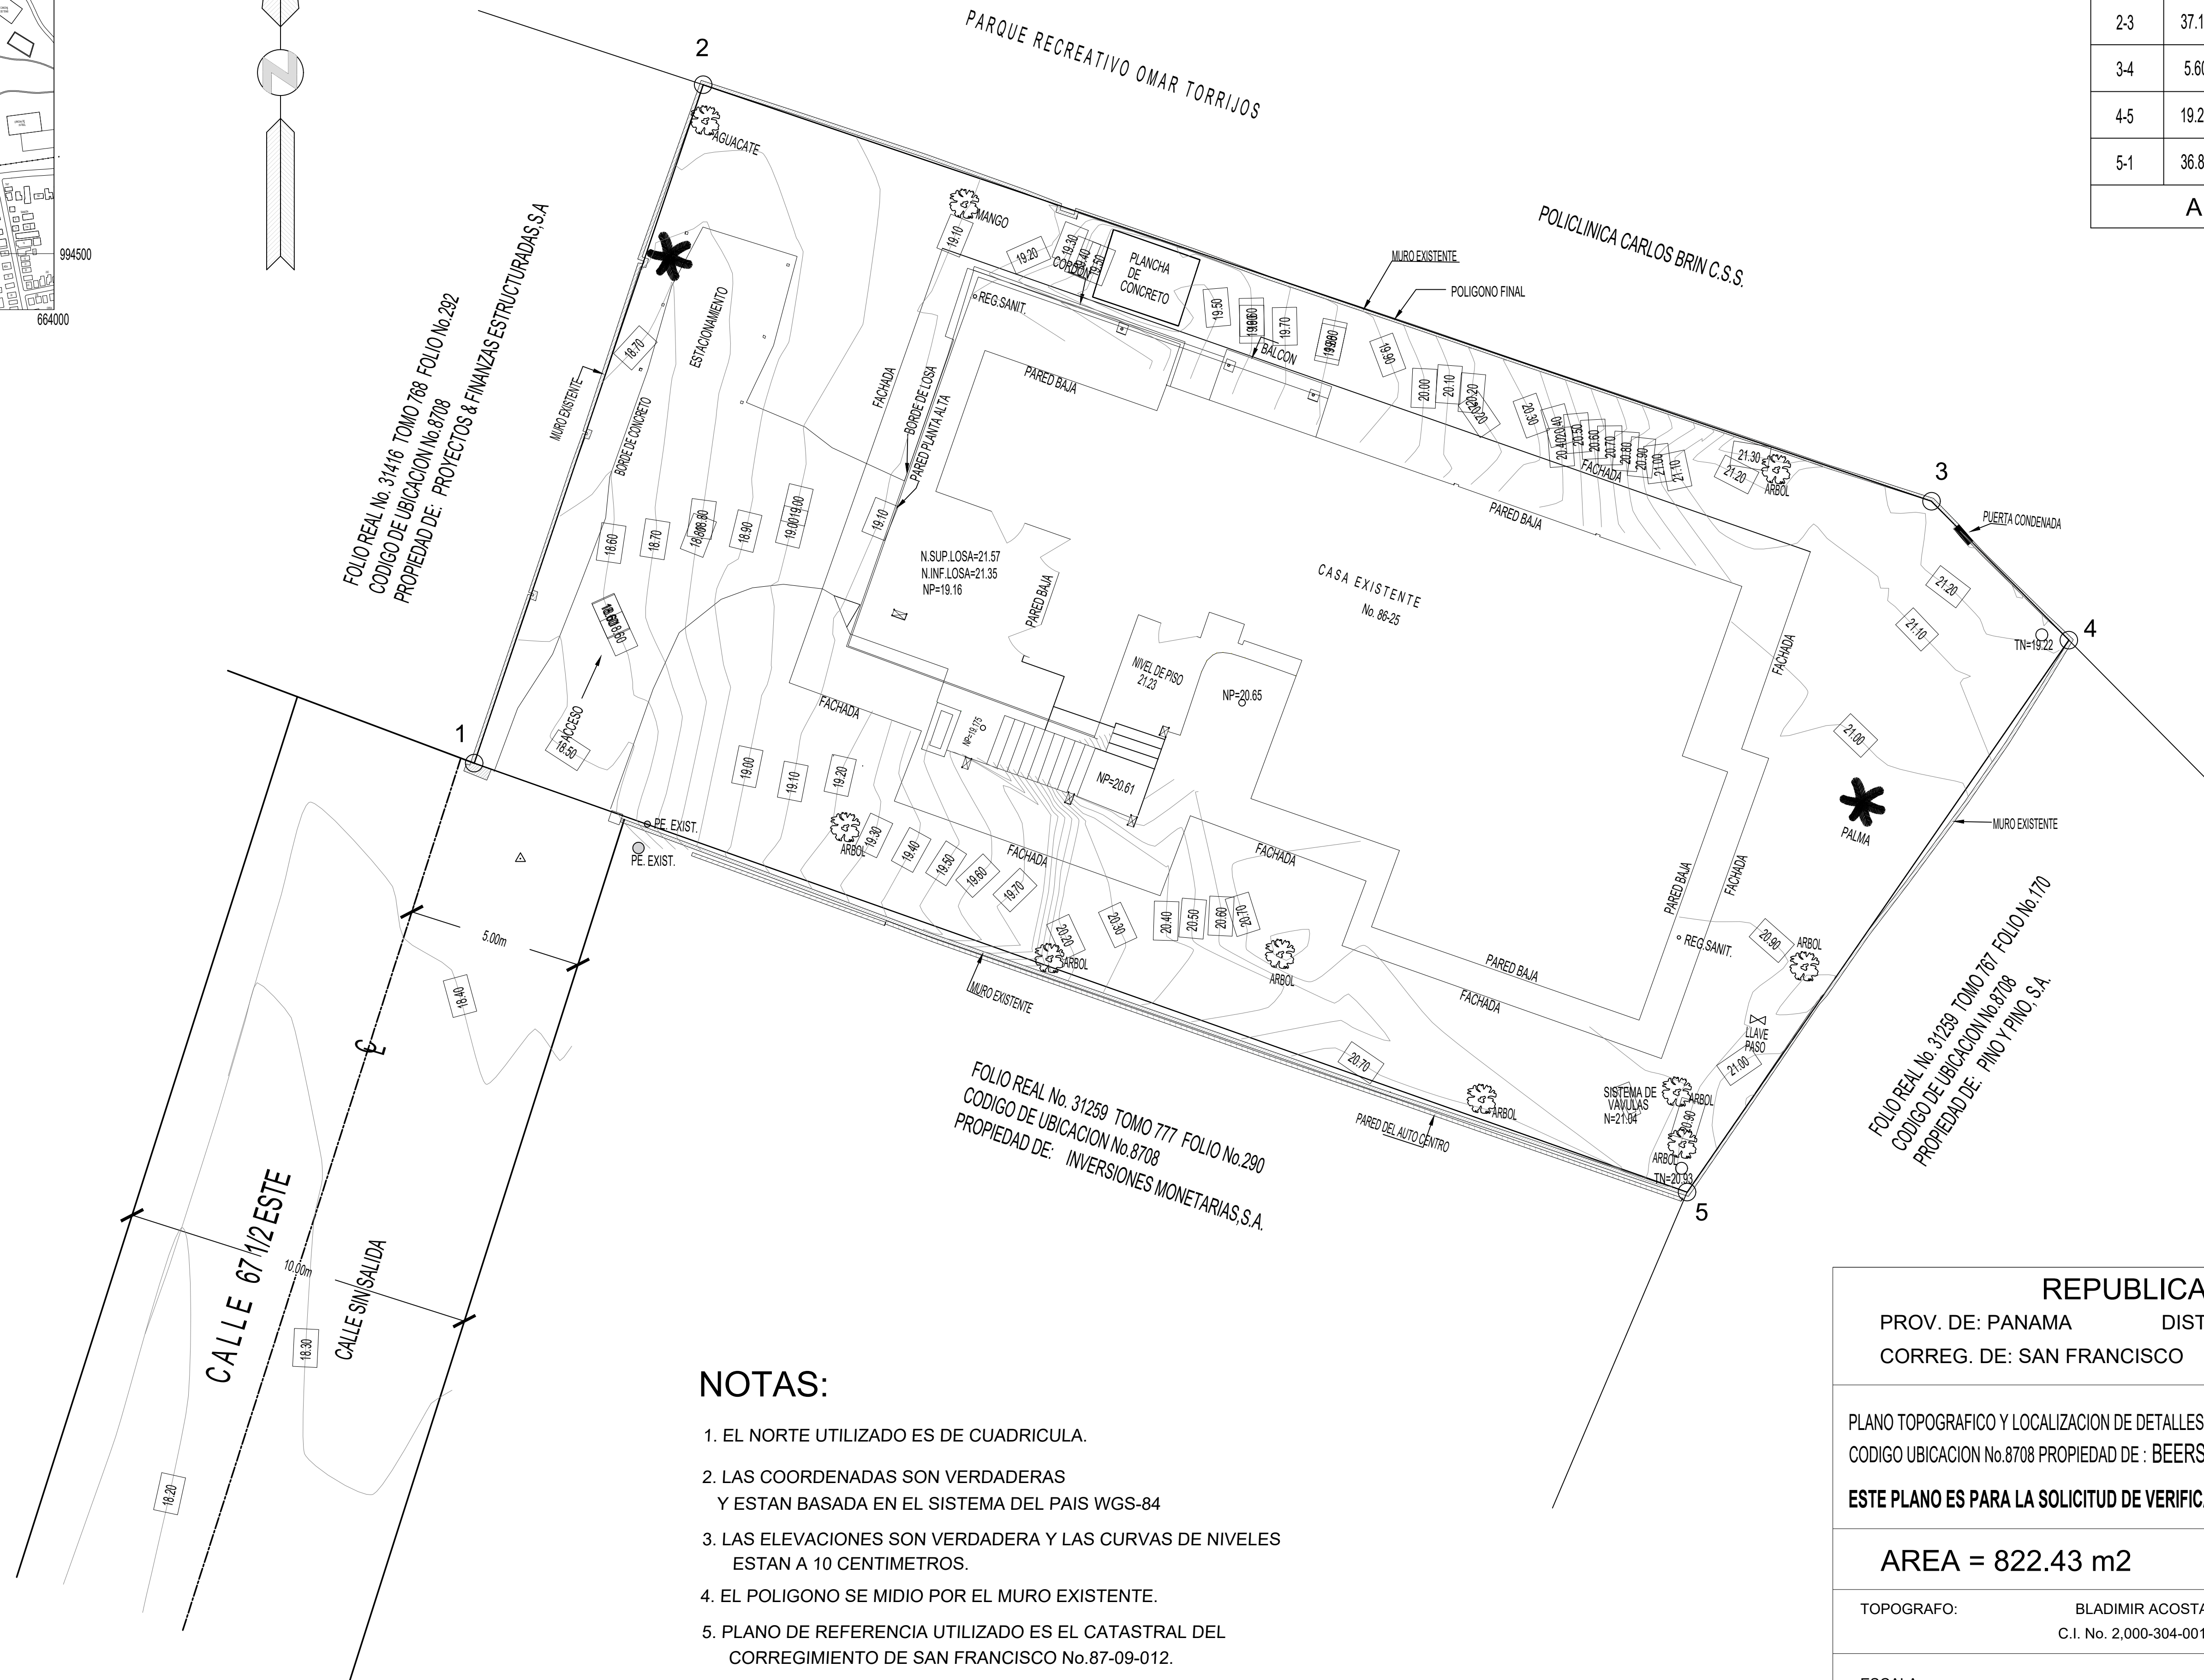
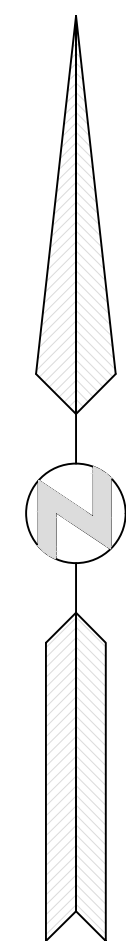


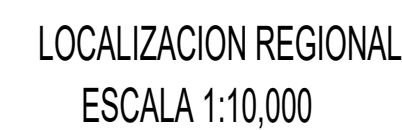

DATOS DE CAMPO				
PUNTO	DIST	RUMBOS	ESTE	NORTE
1-2	20.53	N18°39'28"E	663547.270	994896.497
2-3	37.19	S71°15'38"E	663553.839	994915.951
3-4	5.60	S44°41'52"E	663589.057	994904.003
4-5	19.25	S34°40'21"W	663592.996	994900.022
5-1	36.89	N70°30'48"W	663582.046	994884.191
AREA = 822.43 m2				

NOTAS:

1. EL NORTE UTILIZADO ES DE CUADRICULA.
2. LAS COORDENADAS SON VERDADERAS
Y ESTAN BASADA EN EL SISTEMA DEL PAIS WGS-84
3. LAS ELEVACIONES SON VERDADERA Y LAS CURVAS DE NIVELES
ESTAN A 10 CENTIMETROS.
4. EL POLIGONO SE MIDIO POR EL MURO EXISTENTE.
5. PLANO DE REFERENCIA UTILIZADO ES EL CATASTRAL DEL
CORREGIMIENTO DE SAN FRANCISCO No.87-09-012.

REPUBLICA DE PANAMA

PROV. DE: PANAMA DISTRITO DE: PANAMA
CORREG. DE: SAN FRANCISCO LUGAR : CALLE 67 1/2 ESTE

PLANO TOPOGRAFICO Y LOCALIZACION DE DETALLES EXISTENTES DENTRO DEL FOLIO REAL 31191
CODIGO UBICACION No.8708 PROPIEDAD DE : BEERSEBA FOUNDATION

ESTE PLANO ES PARA LA SOLICITUD DE VERIFICACIÓN DE MEDIDAS Y LINDEROS

AREA = 822.43 m²

TOPOGRAFO: BLADIMIR ACOSTA
C.I. No. 2,000-304-001

ESCALA 1:150

FECHA LEV. 18 DE DICIEMBRE 2023