





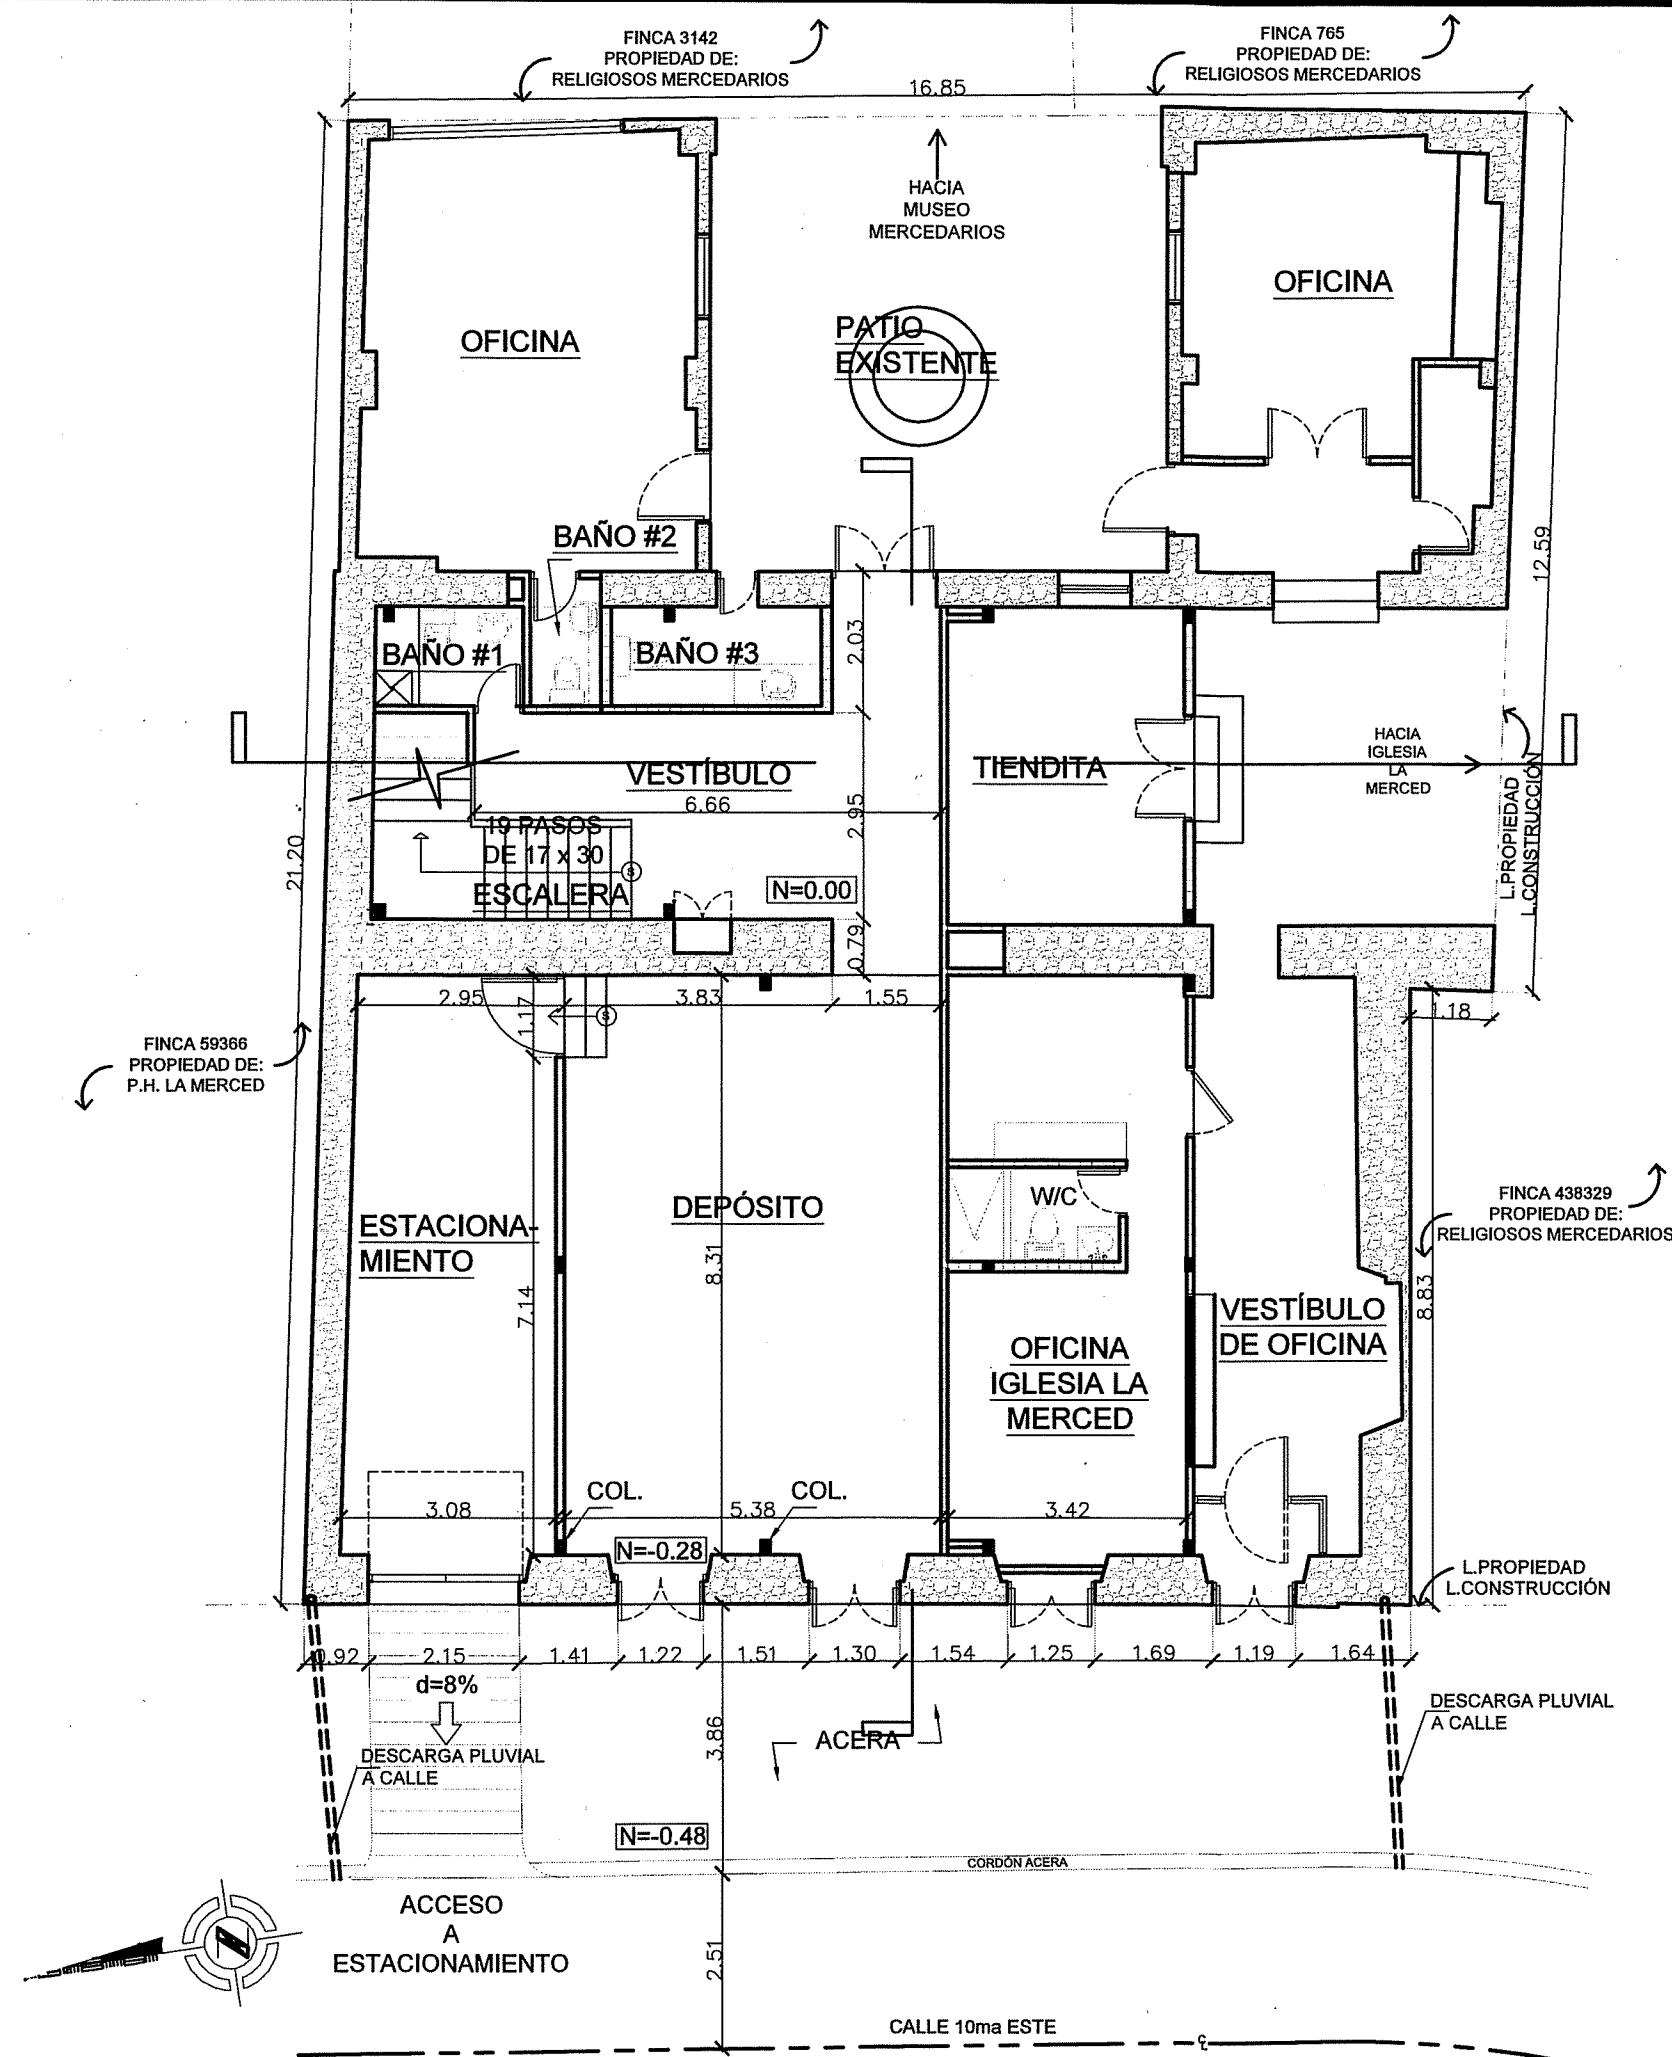


PLANTA ARQUITECTÓNICA
N.º+000 EXISTENTE
ESC.:1/100


LEYENDA / SIMBOLOS	
N.P.A.	NIVEL PISO ACABADO
COL.	COLUMNA
(A1/2)	AMPLIACION/NUMERO NUMERO DE HOJA
(P/2)	PUERTAS NUMERO
(V/2)	VENTANAS NUMERO
(2)	ACABADO
(S/2)	SECCION/NUMERO NUMERO DE HOJA
(E/2)	ELEVACION/NUMERO NUMERO DE HOJA
(PARED DE BLOQUES DE ARCILLA EXISTENTE)	PARED DE BLOQUES DE ARCILLA EXISTENTE
(PARED DE BLOQUES DE CONCRETO)	PARED DE BLOQUES DE CONCRETO
(MURO DE CALICANTO)	MURO DE CALICANTO

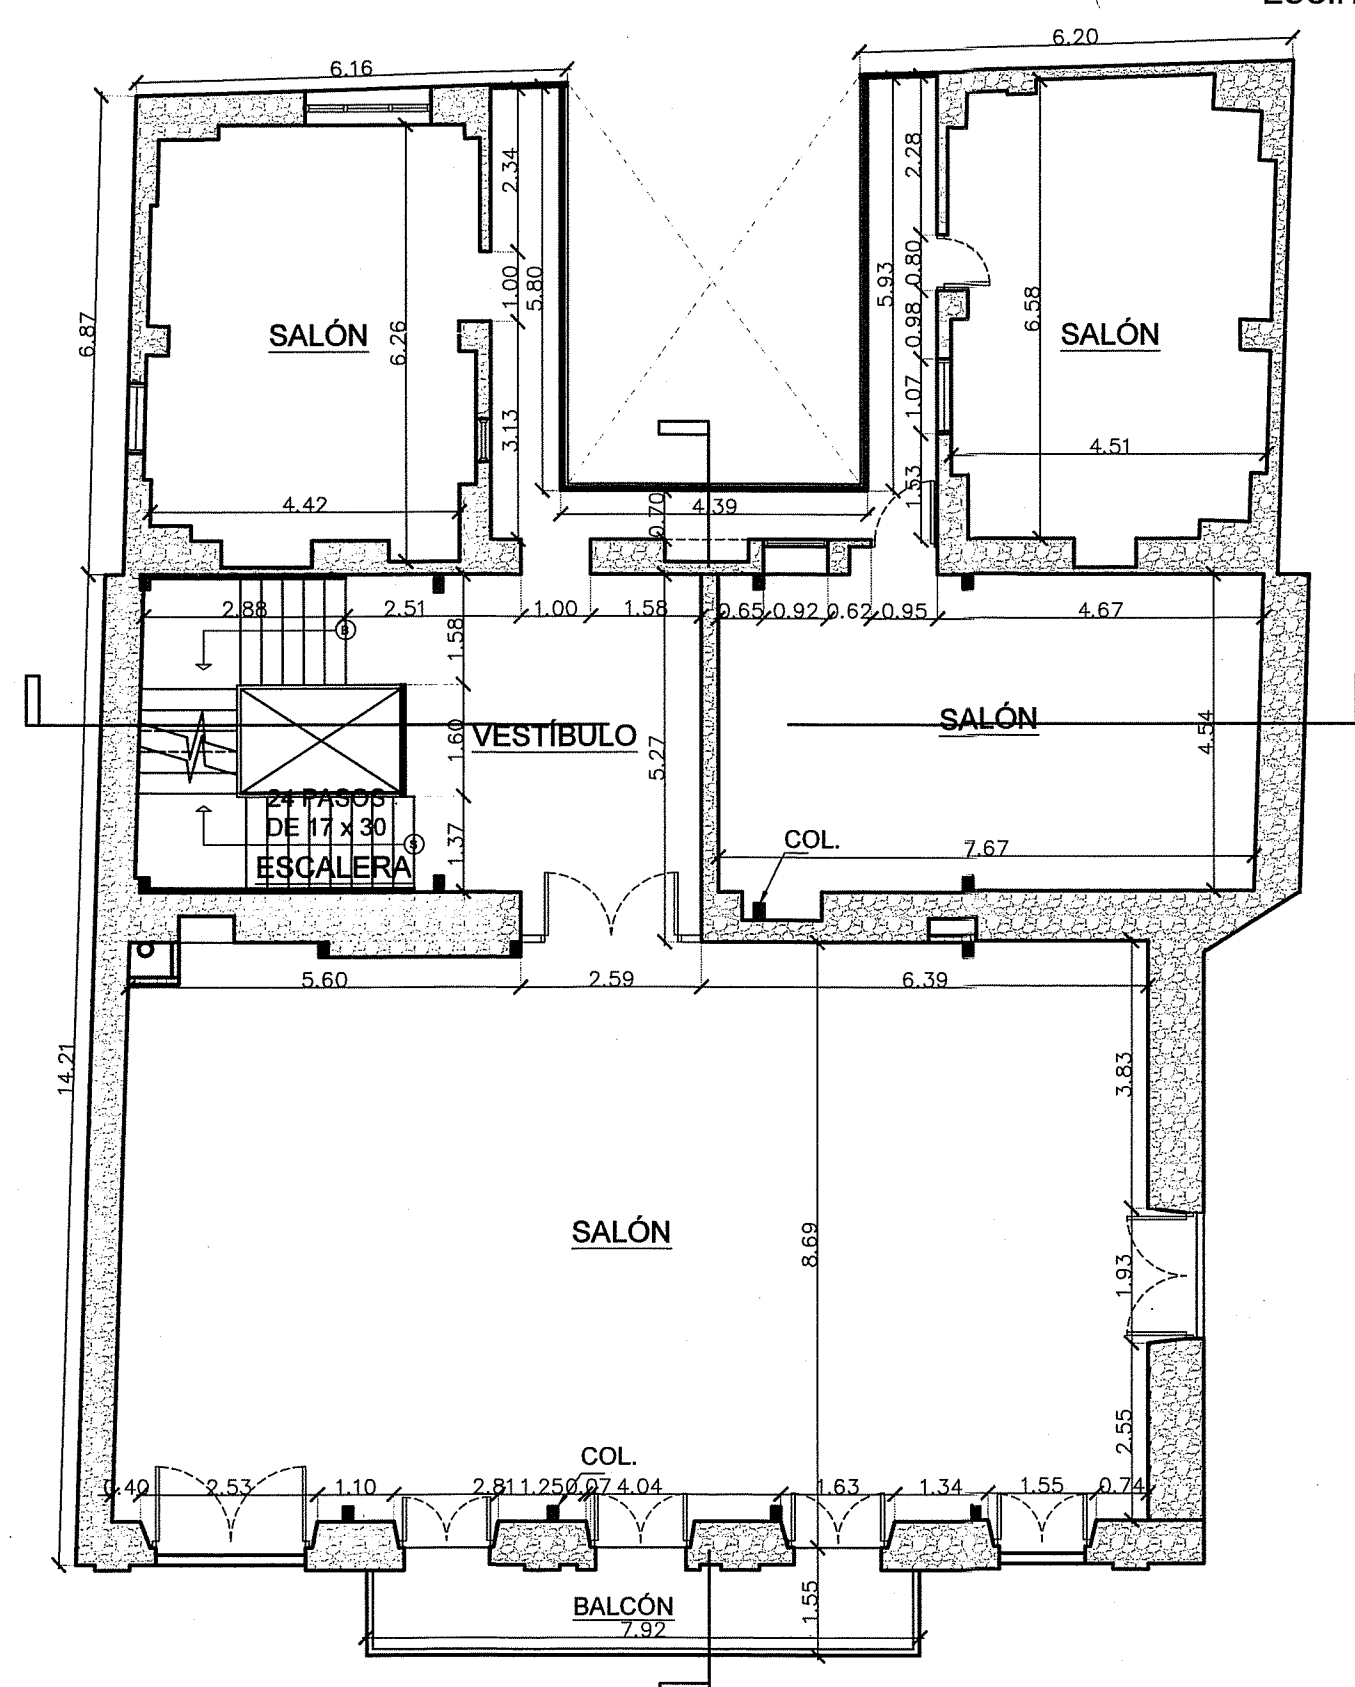


PLANTA ARQUITECTÓNICA
N.º+100 EXISTENTE
ESC.:1/100

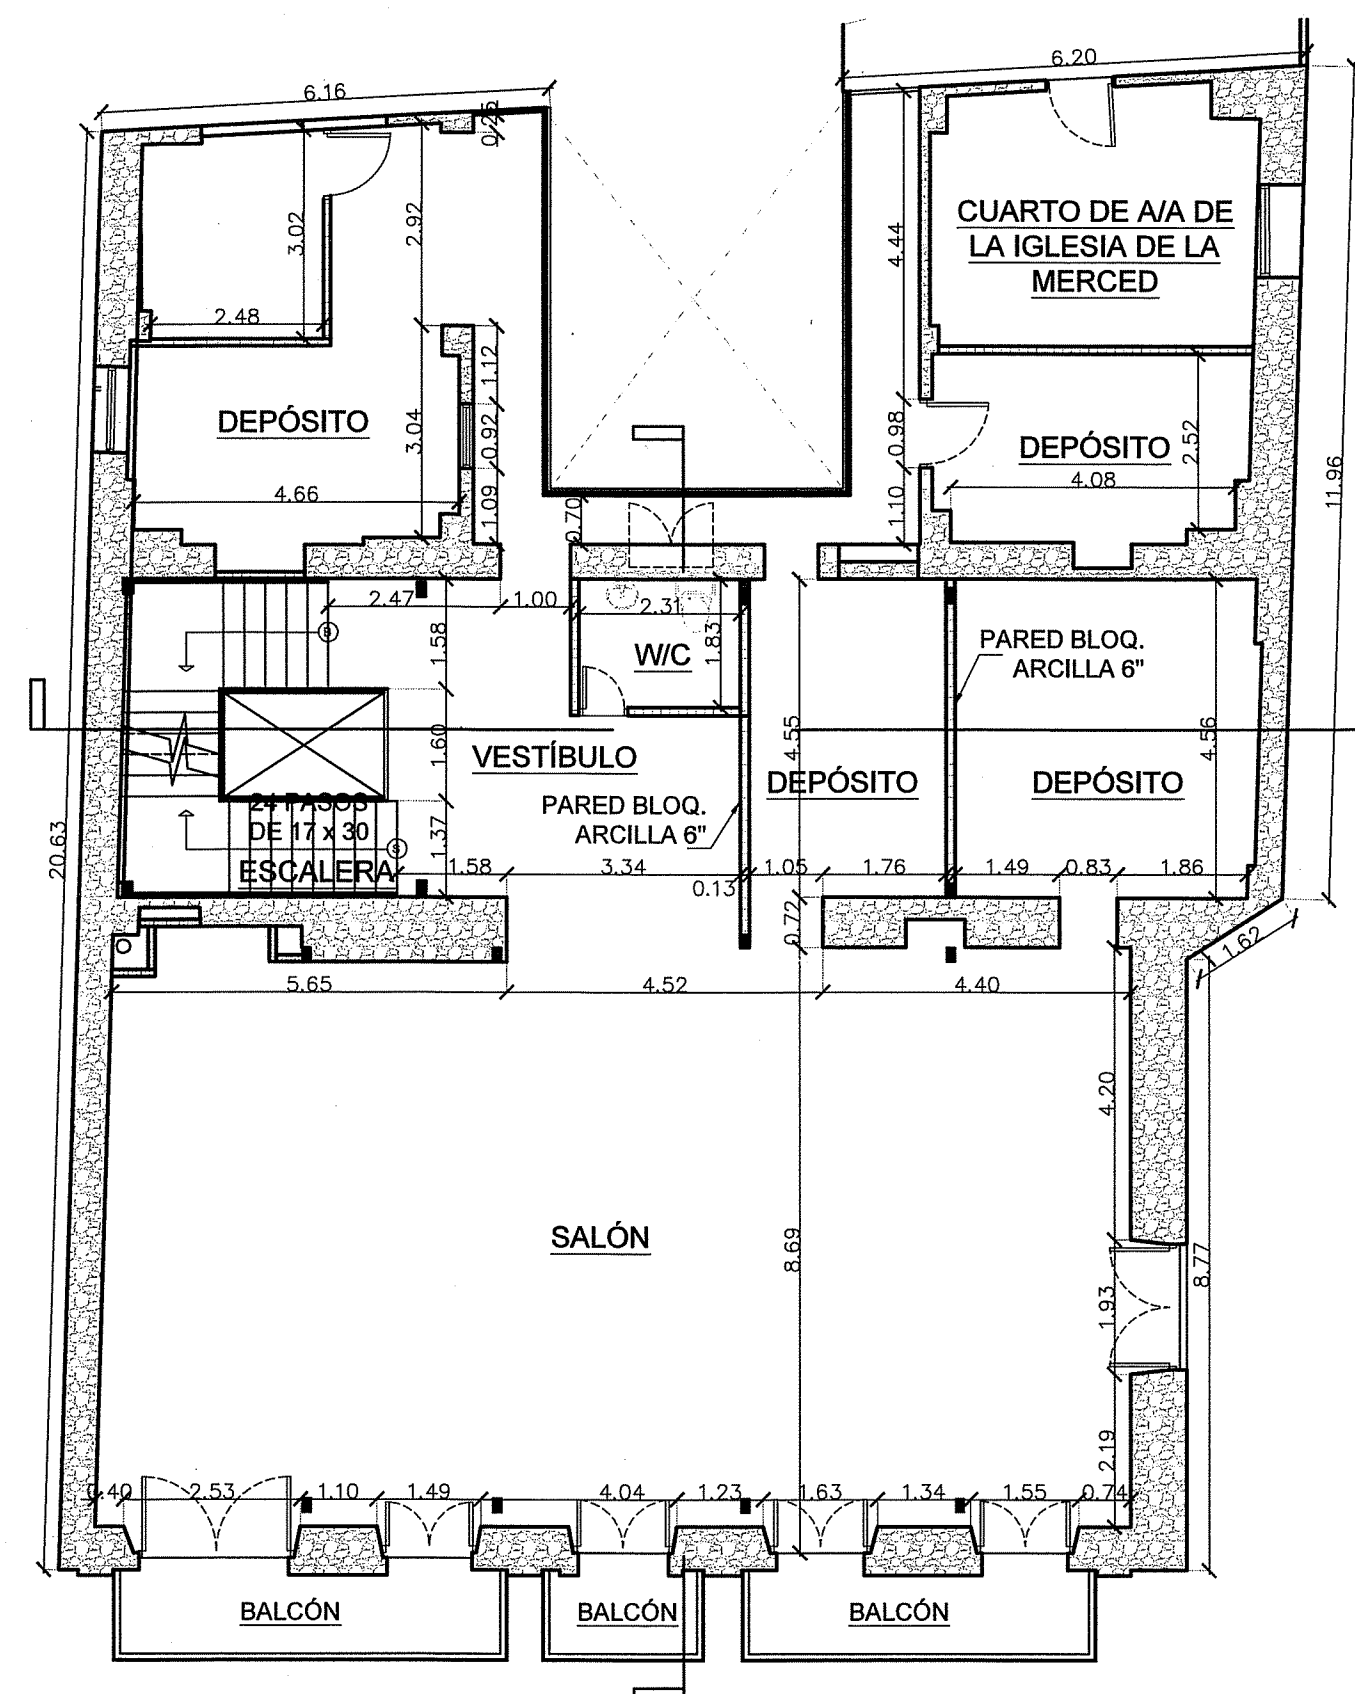

PLANTA ARQUITECTÓNICA
N.º+200 EXISTENTE
ESC.:1/100

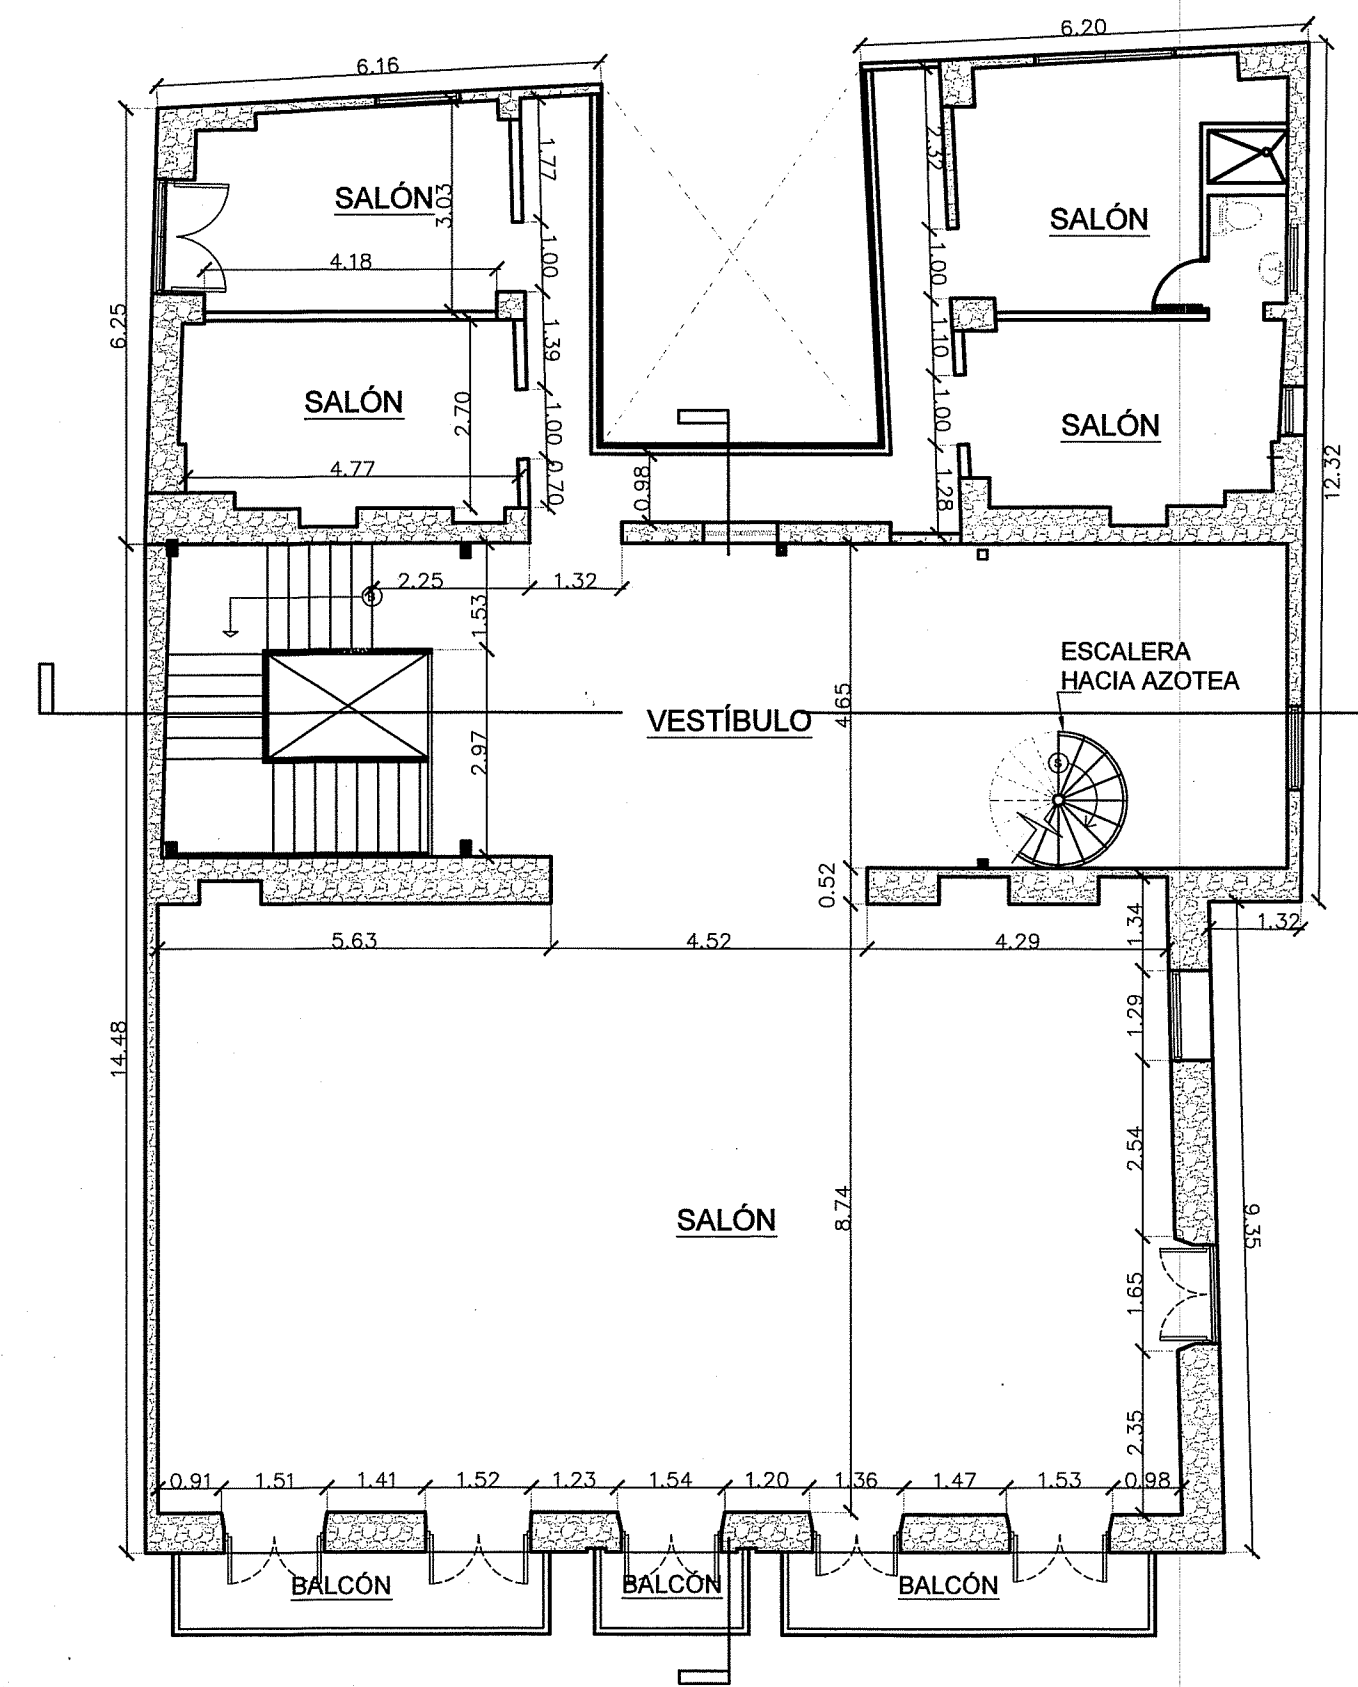

PLANTA ARQUITECTÓNICA
N.º+300 EXISTENTE
ESC.:1/100

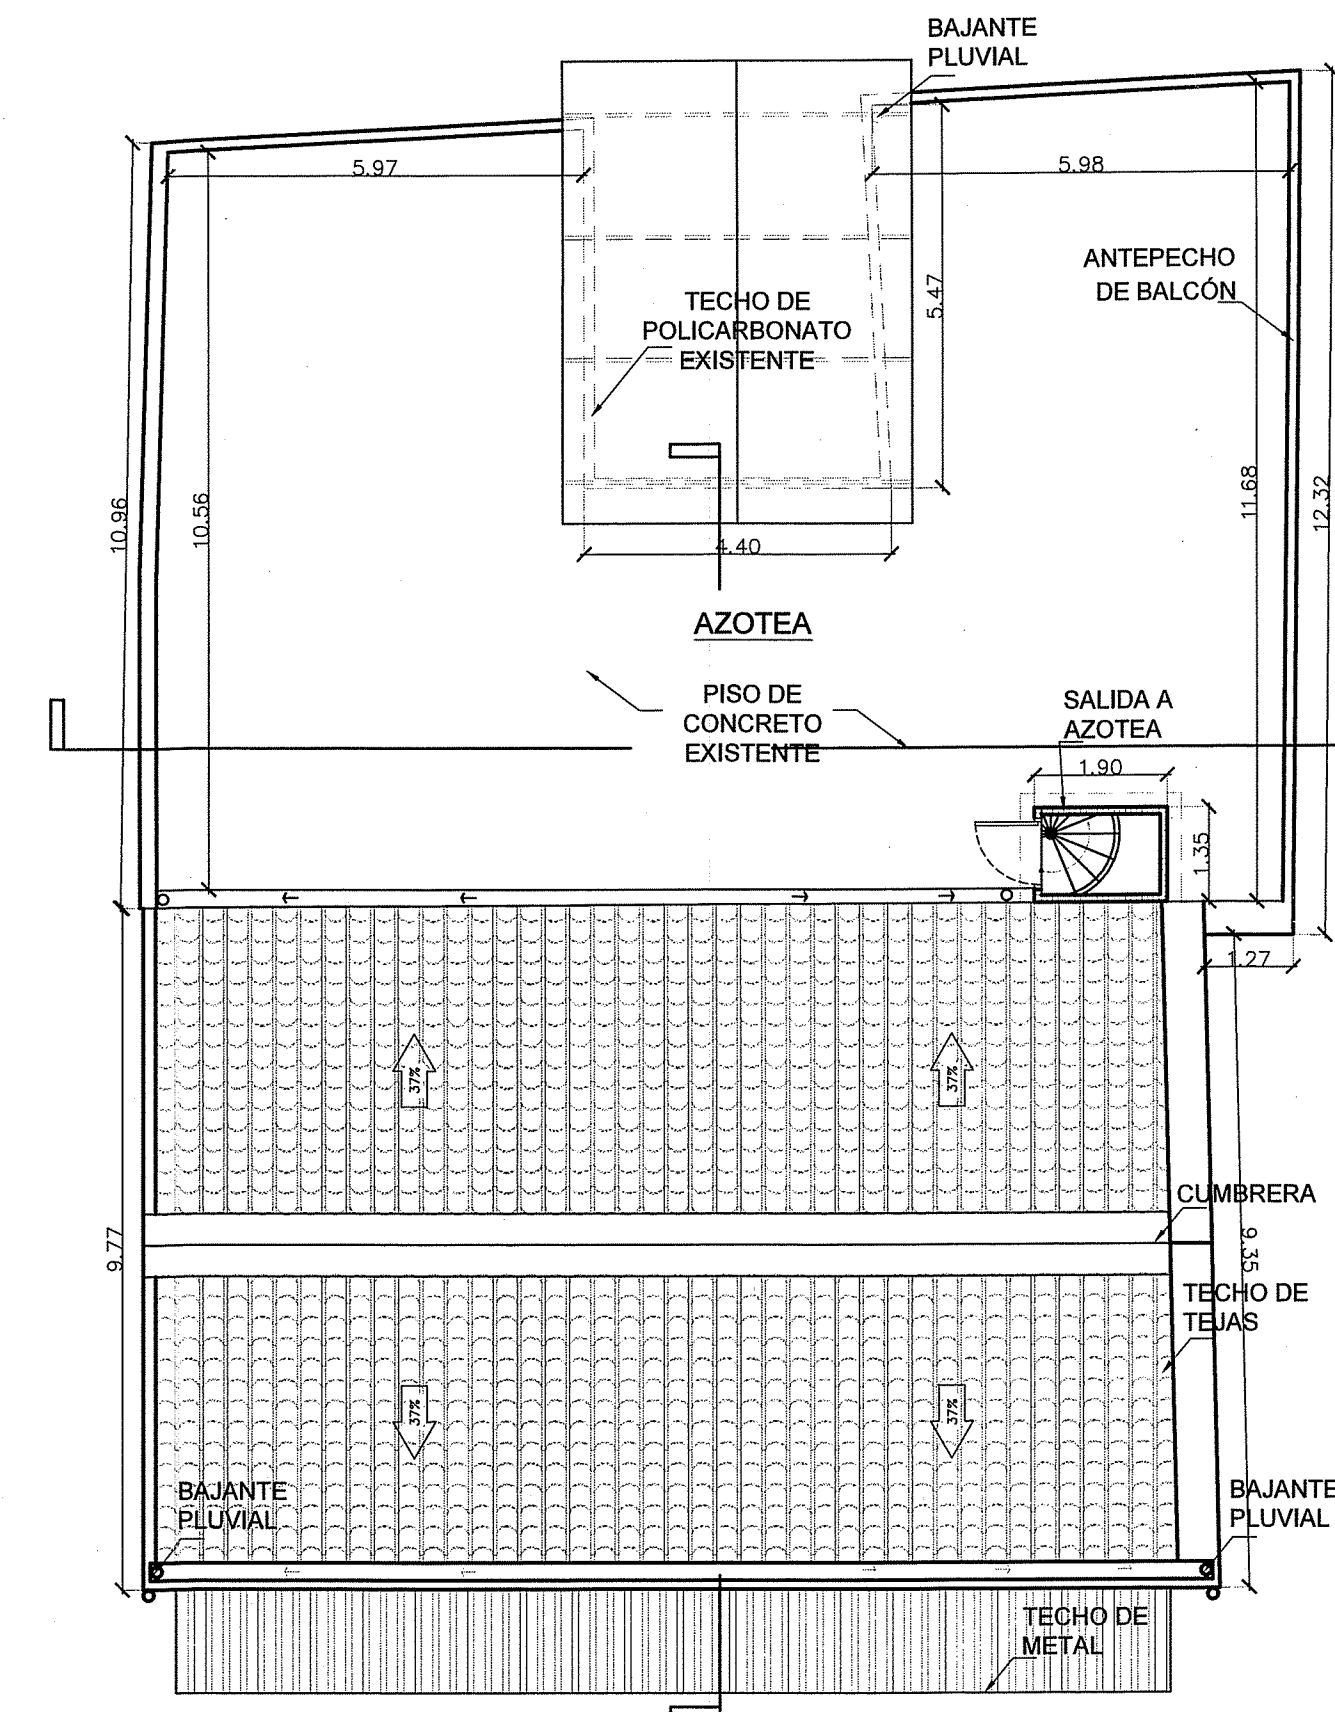

PLANTA ARQUITECTÓNICA
N.º+400 EXISTENTE
ESC.:1/100

MINISTERIO DE CULTURA
DIRECCIÓN NACIONAL DE PATRIMONIO CULTURAL
Día de hoy 20 de Junio de 2021
Certificamos que esta hoja de Plano corresponde a los Planos
Cadastrales No. 00-001-001
mediante Resolución No. 000-2019-001
Firma del Director

HOJA DE LEVANTAMIENTO

SAUL SERVIN ABAD
ARQUITECTO
Firma
Junta Técnica de Ingeniería y Arquitectura

EL DISEÑO Y PLANO SON PROPIEDAD
INTELLECTUAL DE SAUL SERVIN ABAD
Y LOS PROFESIONALES QUE LO
REPRESENTAN. SE PROHIBE SU
REPRODUCCIÓN, ALTERACIÓN O
MODIFICACIÓN EN NINGUNA FORMA SIN
LA AUTORIZACIÓN POR ESCRITA DE
LOS RESPONSABLES.

SAUL SERVIN ABAD ARQUITECTO saulservinabad@yahoo.com	ANTE-PROYECTO: REFORMAS INTERIORES A EDIFICIO DE LA FINCA 5664, PROPIEDAD DE RELIGIOSOS MERCEDARIOS.
DISEÑO: SAUL SERVIN ABAD CALLE 10MA ESTE, CORREJIMIENTO DE SAN FELIPE, AREA DE CASCO ANTIGUO, DISTRITO DE PANAMA, REPUBLICA DE PANAMA.	DIRECCIÓN: CALLE 10MA ESTE, CORREJIMIENTO DE SAN FELIPE, AREA DE CASCO ANTIGUO, DISTRITO DE PANAMA, REPUBLICA DE PANAMA.
FECHA: DISEÑO 2021 HOJA No. 02 DE 10	DISCIPLINA: A-02 DIRECTOR DE OBRAS Y CONSTRUCCIONES MUNICIPALES



HOJA DE LEVANTAMIENTO

EL DISEÑO Y PLANO SON PROPIEDAD INTELECTUAL DE SAUL SERVIN ABAD Y LOS PROFESIONALES QUE LO FIRMAN. EL MISMO NO PUEDE SER REPRODUCIDO, ALTERADO O MODIFICADO EN NINGUNA FORMA SIN LA AUTORIZACION POR ESCRITA DE LOS RESPONSABLES.



SAUL SERVIN ABAD

A R Q U I T E C T O

saulservinabad@yahoo.com

DISEÑO ARQUITECTÓNICO
MR. SAUL SERVIN
PROYECTO ESTRUCTURAL

CALCULO ELECTROMECANICO

DEBULO
A SSA

FECHA:
ENERO 2021
HJUA No.
201 de 10

DISCIPLINA


ANTE - PROYECTO:

REFORMAS INTERNAS A EDIFICIO DE LA FINCA 5684, CALLE DE CASCO ANTIGUO, DISTRITO DE SAN RAFAEL, REPUBLICA DE PANAMA.


DIRECCIÓN:

CALLE 10MA ESTE, CORREAJAMENTO DE SAN FELIPE, AREA DE CASCO ANTIGUO, DISTRITO DE SAN RAFAEL, REPUBLICA DE PANAMA.

DIRECTOR DE OBRAS Y CONSTRUCCIONES MUNICIPALES

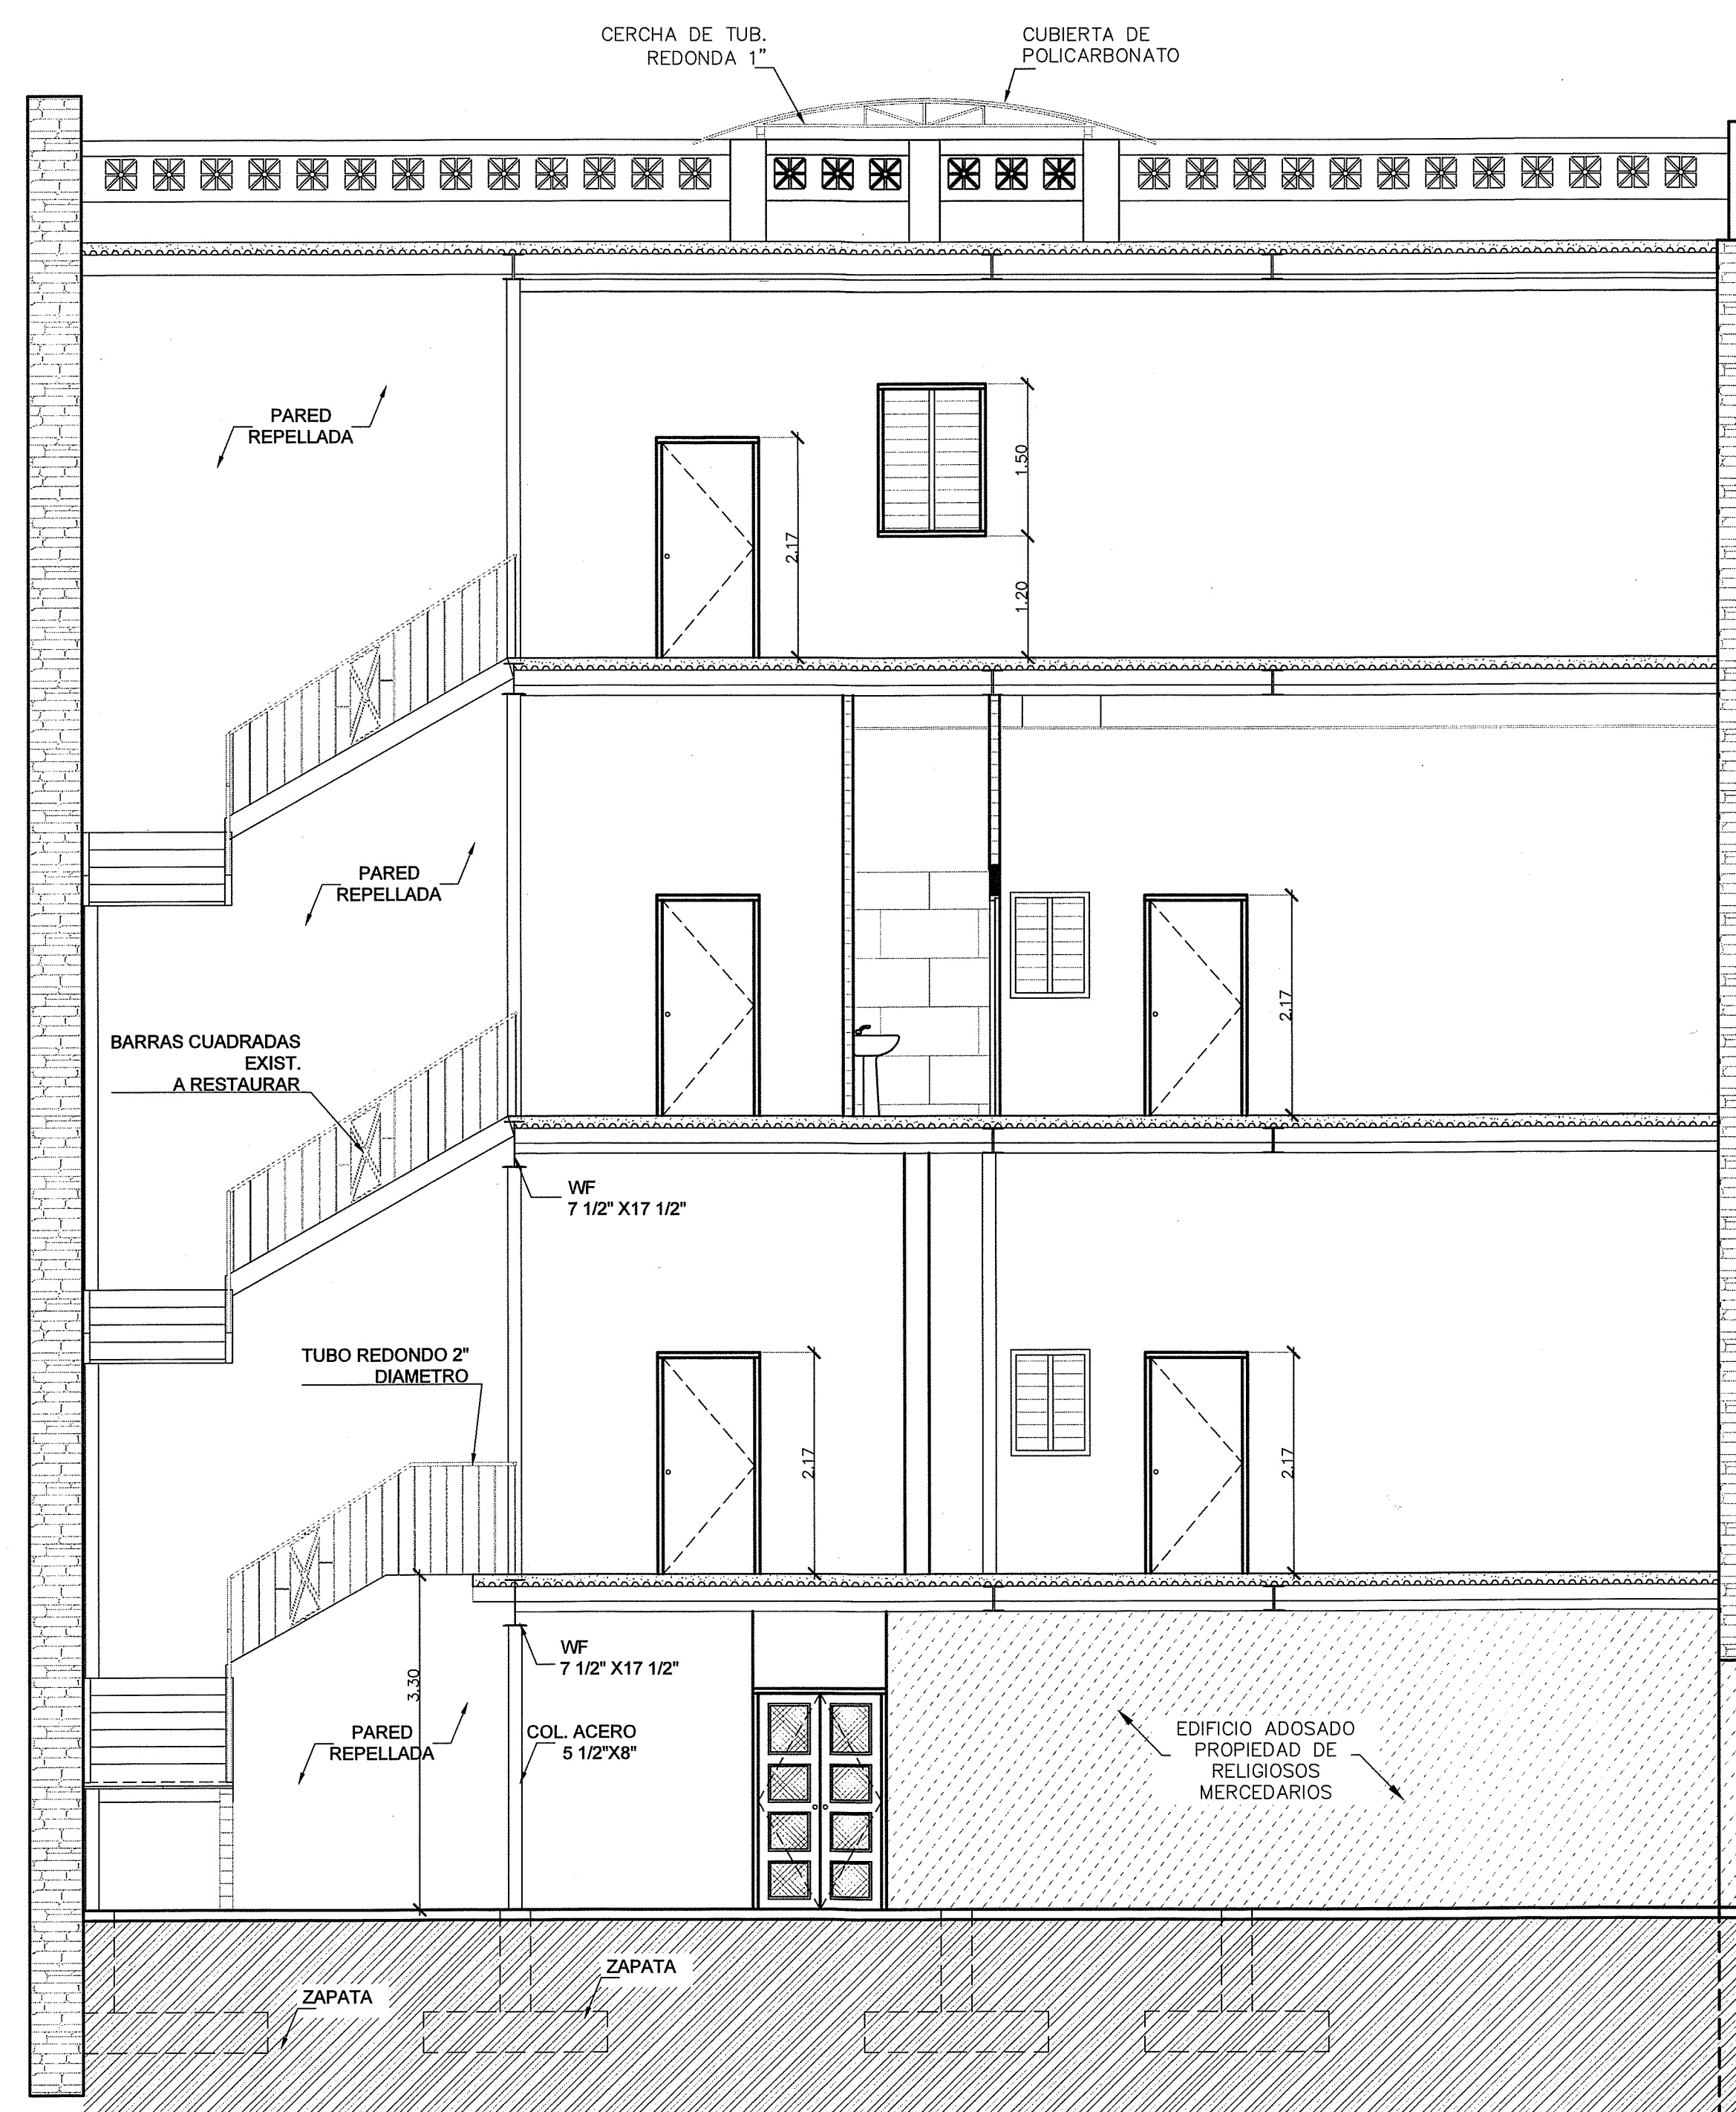

SECCIÓN TRANSVERSAL A-A
ESCALA 1:50

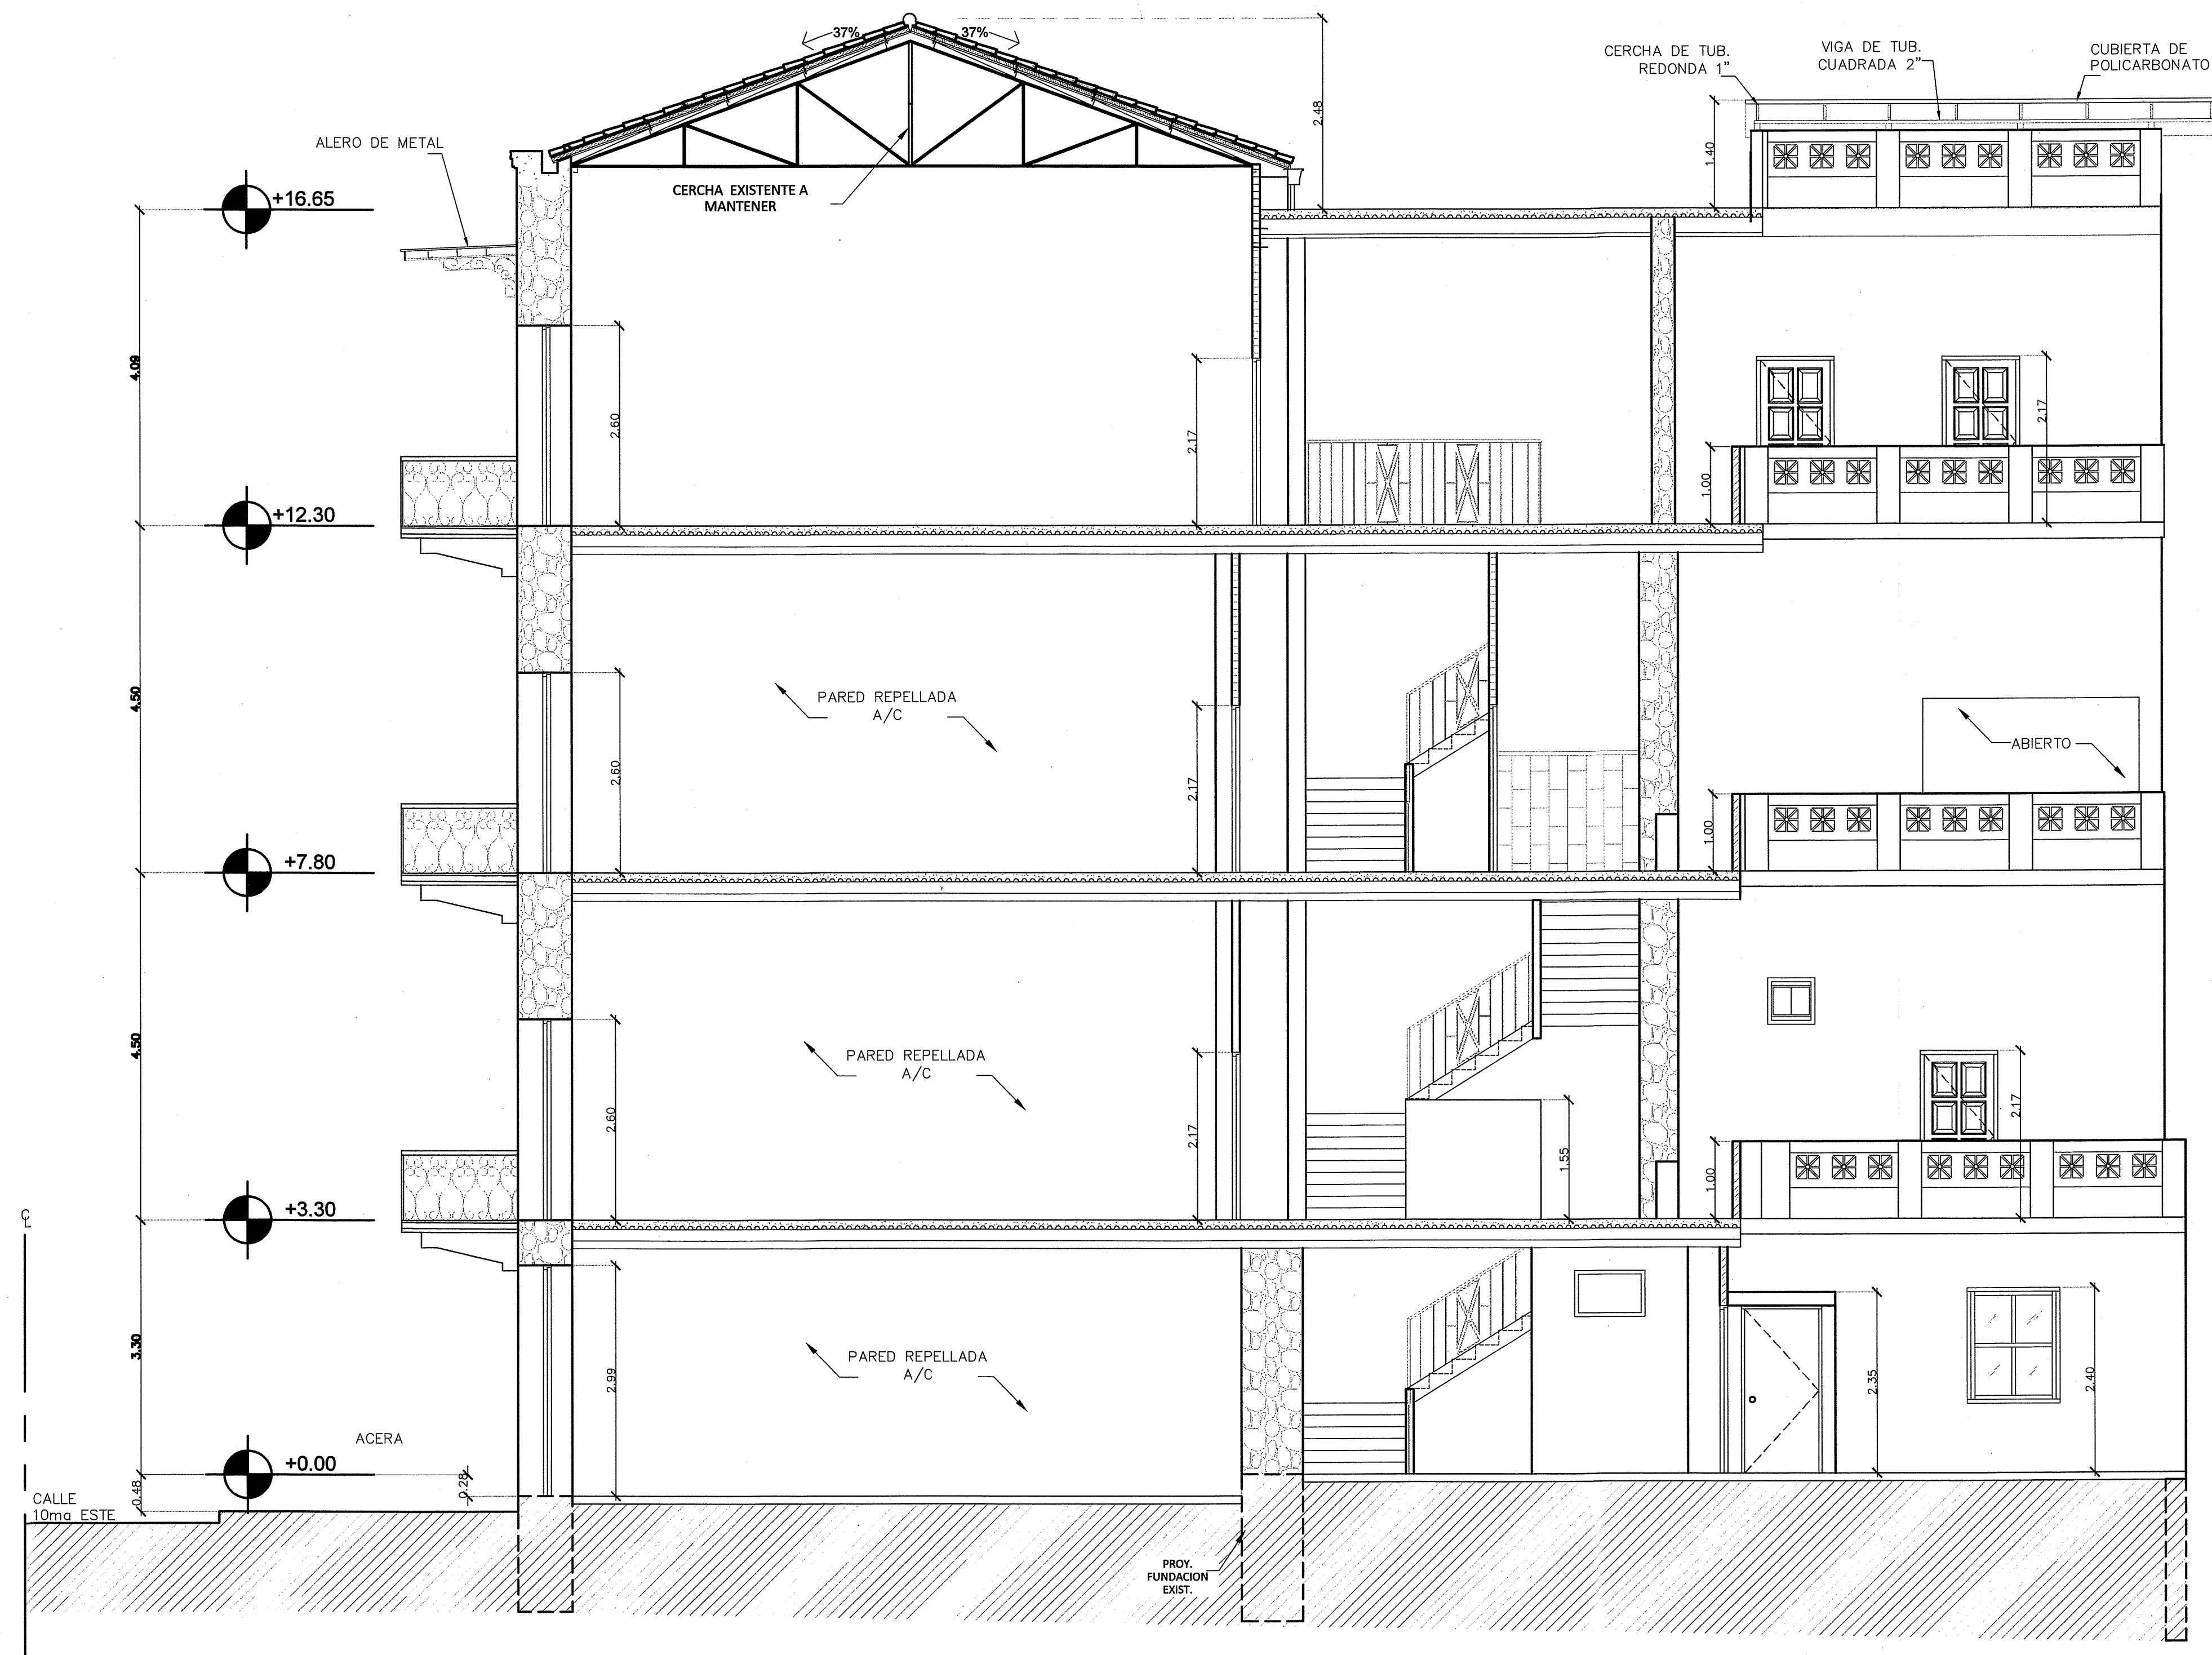

SECCIÓN LONGITUDINAL B-B
ESCALA 1:50

MINISTERIO DE CULTURA
DIRECCION NACIONAL DE PATRIMONIO CULTURAL

Día de hoy 14 de junio de 2021

Certificamos que esta hoja de Plano corresponde a los Planos
Anteproyecto aprobados

mediante Resolución N° 082-21/DNRC

[Firma]
Firma del Director

HOJA DE LEVANTAMIENTO


SAUL SERVIN ABAD
ARQUITECTO
Licencia No. 99-001-05

FIRMA



Ley 15 del 28 de Enero de 1959
Junta Técnica de Ingeniería y Arquitectura

EL DISEÑO Y PLANO SON PROPIEDAD INTELLECTUAL DE SAUL SERVÍN ABAD Y LOS PROFESIONALES QUE LO FIRMAN. EL MISMO NO PUEDE SER REPRODUCIDO, ALTERADO O MODIFICADO EN NINGUNA FORMA SIN LA AUTORIZACION POR ESCRITA DE LOS RESPONSABLES.

	SAUL SERVIN ABAD A R Q U I T E C T O saulservinabad@yahoo.com
DISEÑO ARQUITECTÓNICO HAO, SAUL SERVIN	ANTE - PROYECTO: REFORMAS INTERNAS A EDIFICIO DE LA FINCA 5664, AREA DE CASCO ANTIGUO, DISTRITO DE CORRAZCO, REPUBLICA DE PANAMA.
PROYECTO ESTRUCTURAL	DIRECCIÓN: CALLE 10MA ESTE, CORRAZCO DE SAN FELIPE, AREA DE CASCO ANTIGUO, DISTRITO DE CORRAZCO, REPUBLICA DE PANAMA.
CALCULO ELECTROMECANICO	
DIBUJO A. SGA	
FECHA: ENERO 2021	
HUJIA 160 CD DE LO	DISCIPLINA DIRECTOR DE OBRAS Y CONSTRUCCIONES MUNICIPALES

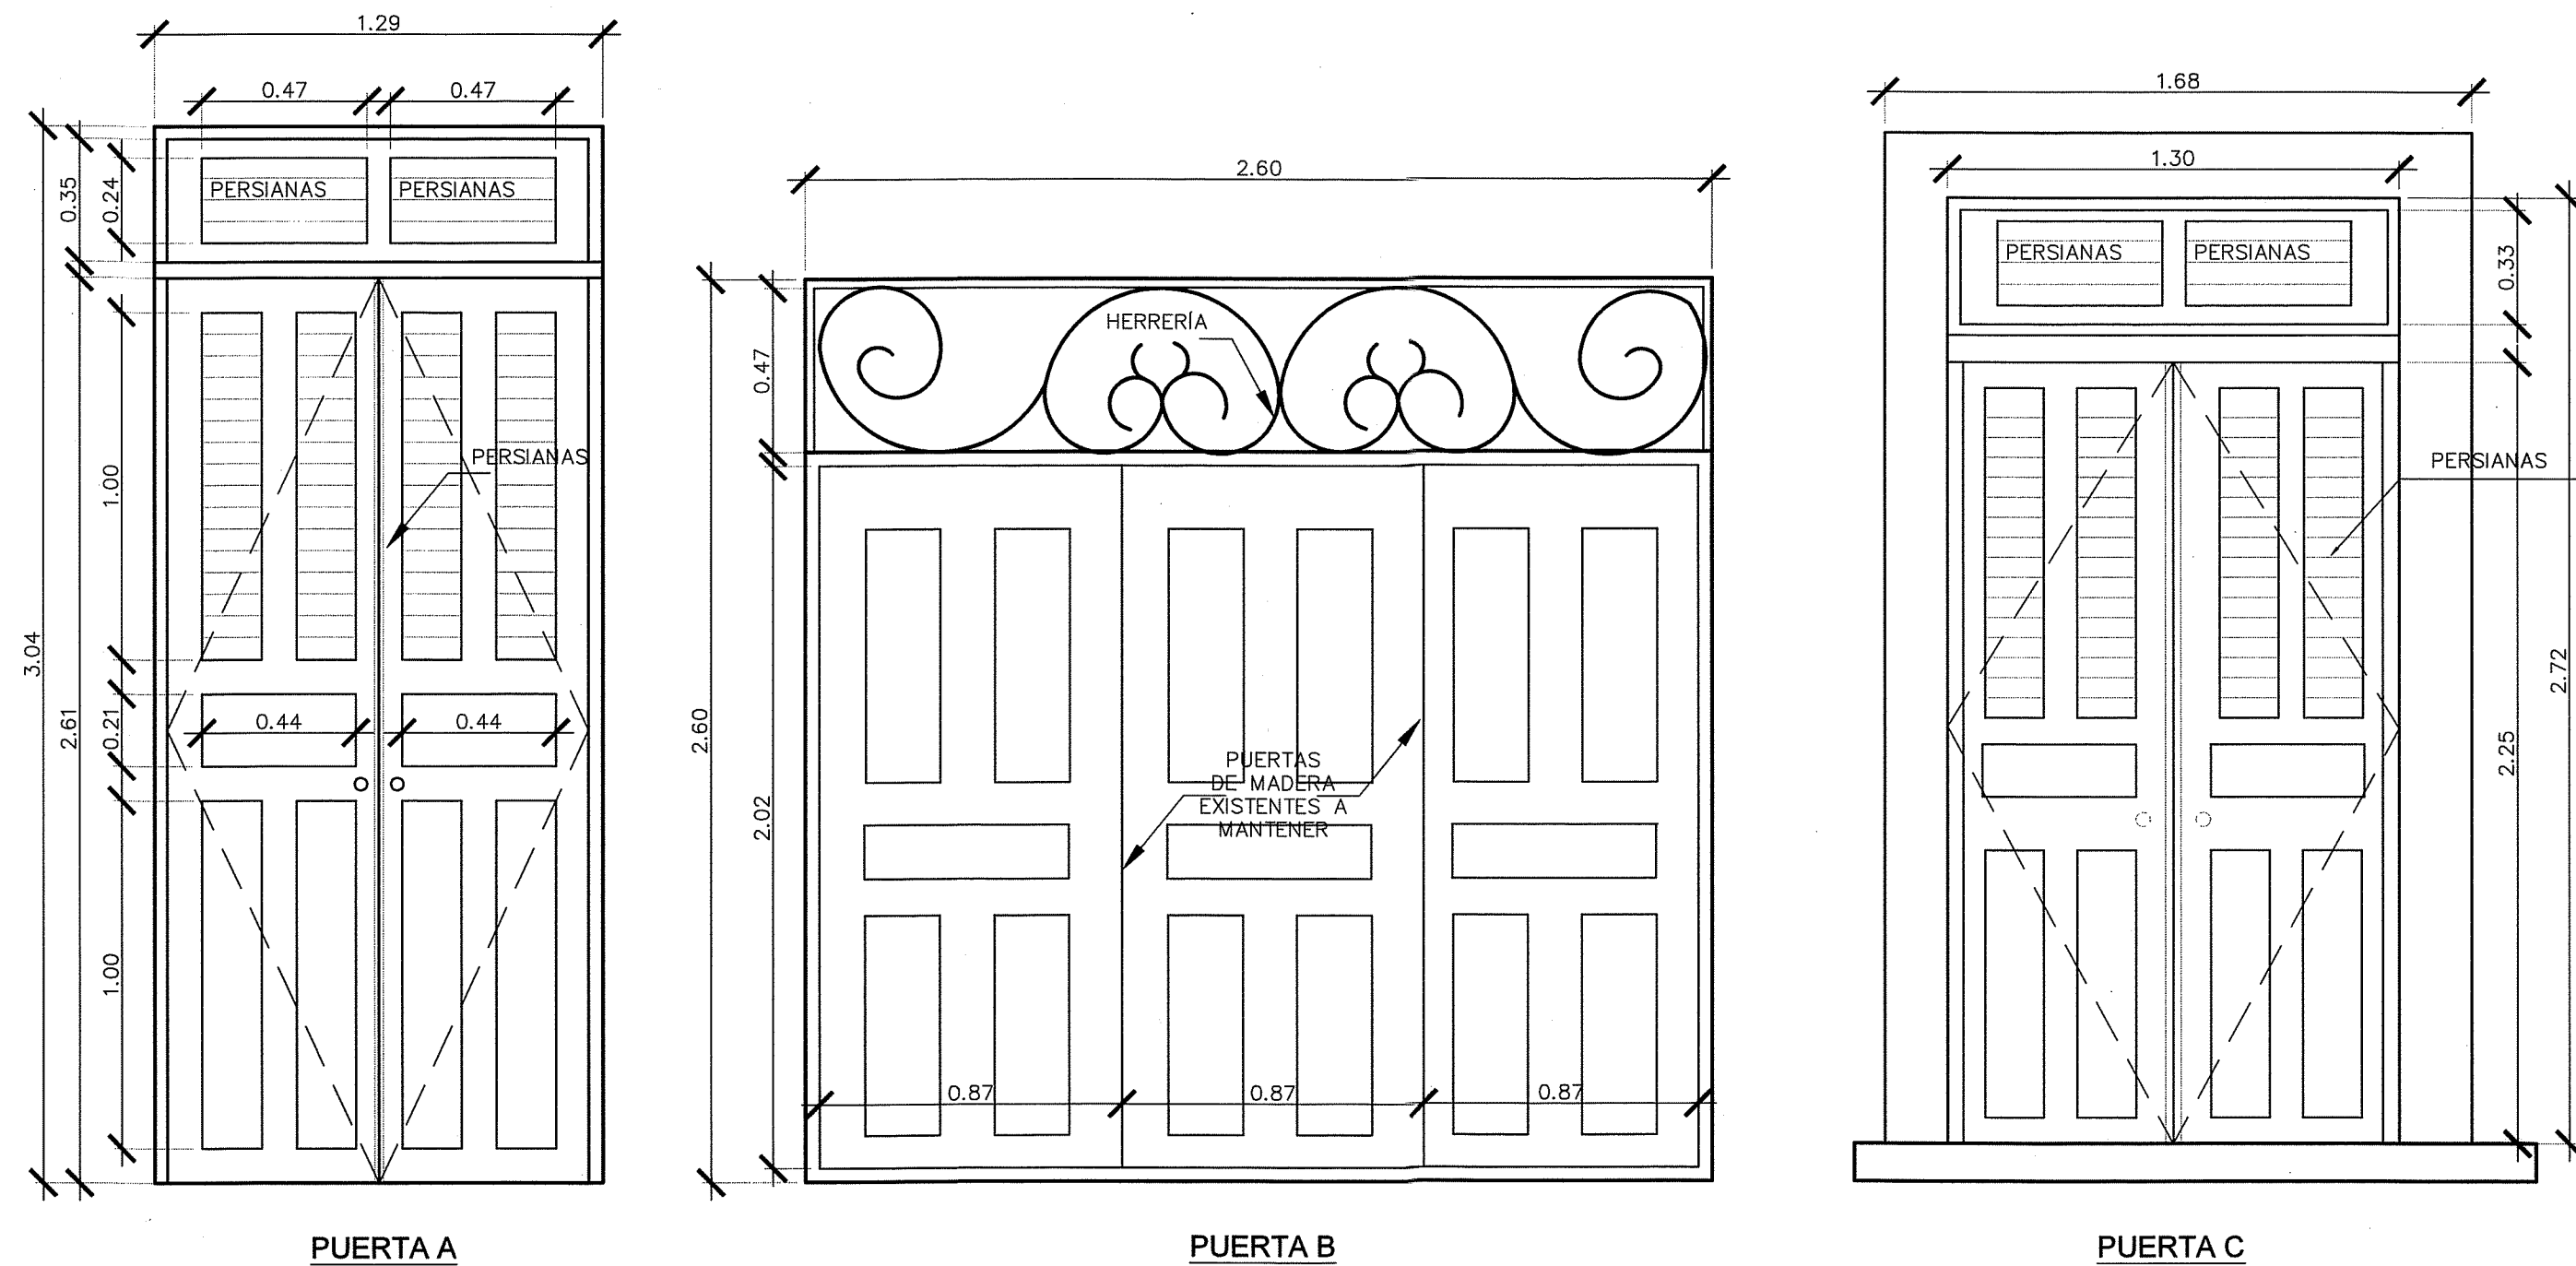

DETALLE DE PUERTAS
ESCALA 1:20

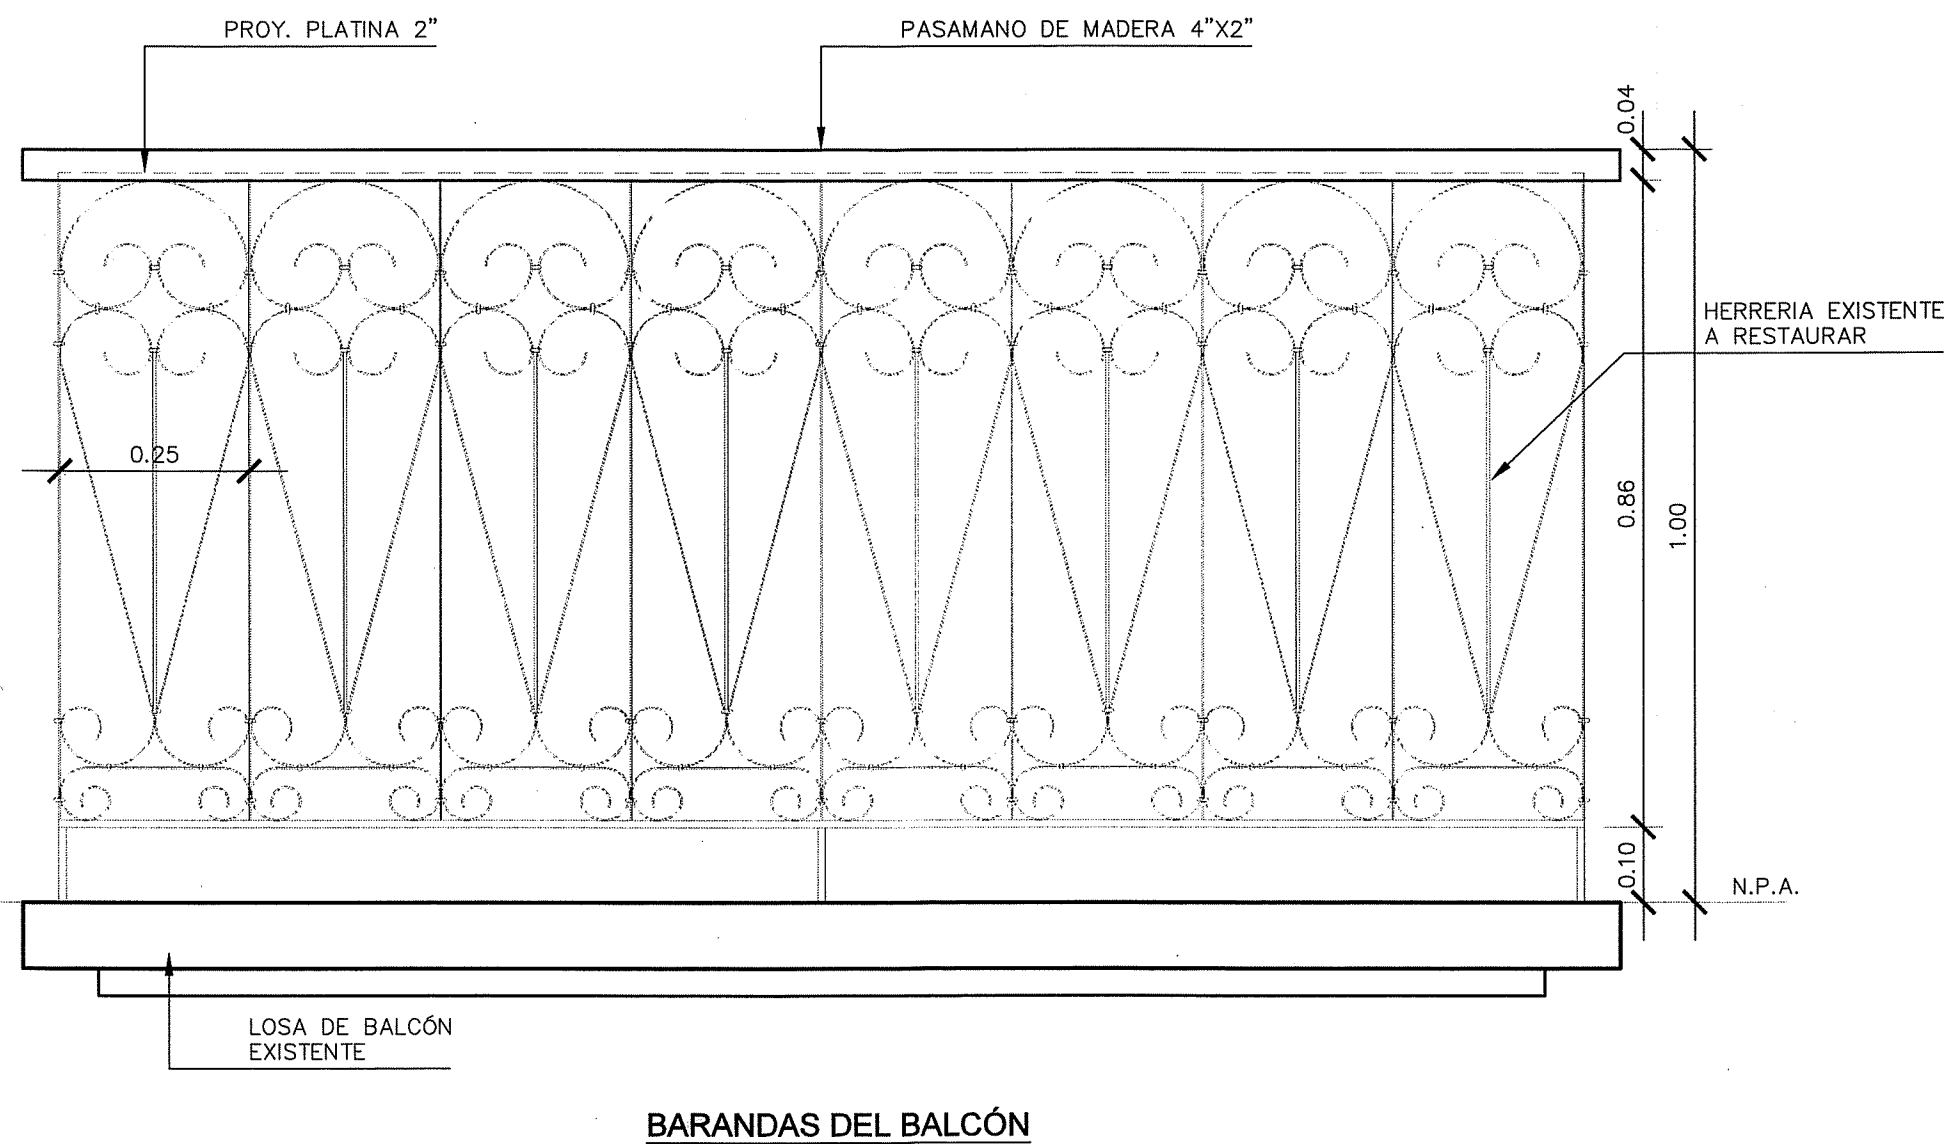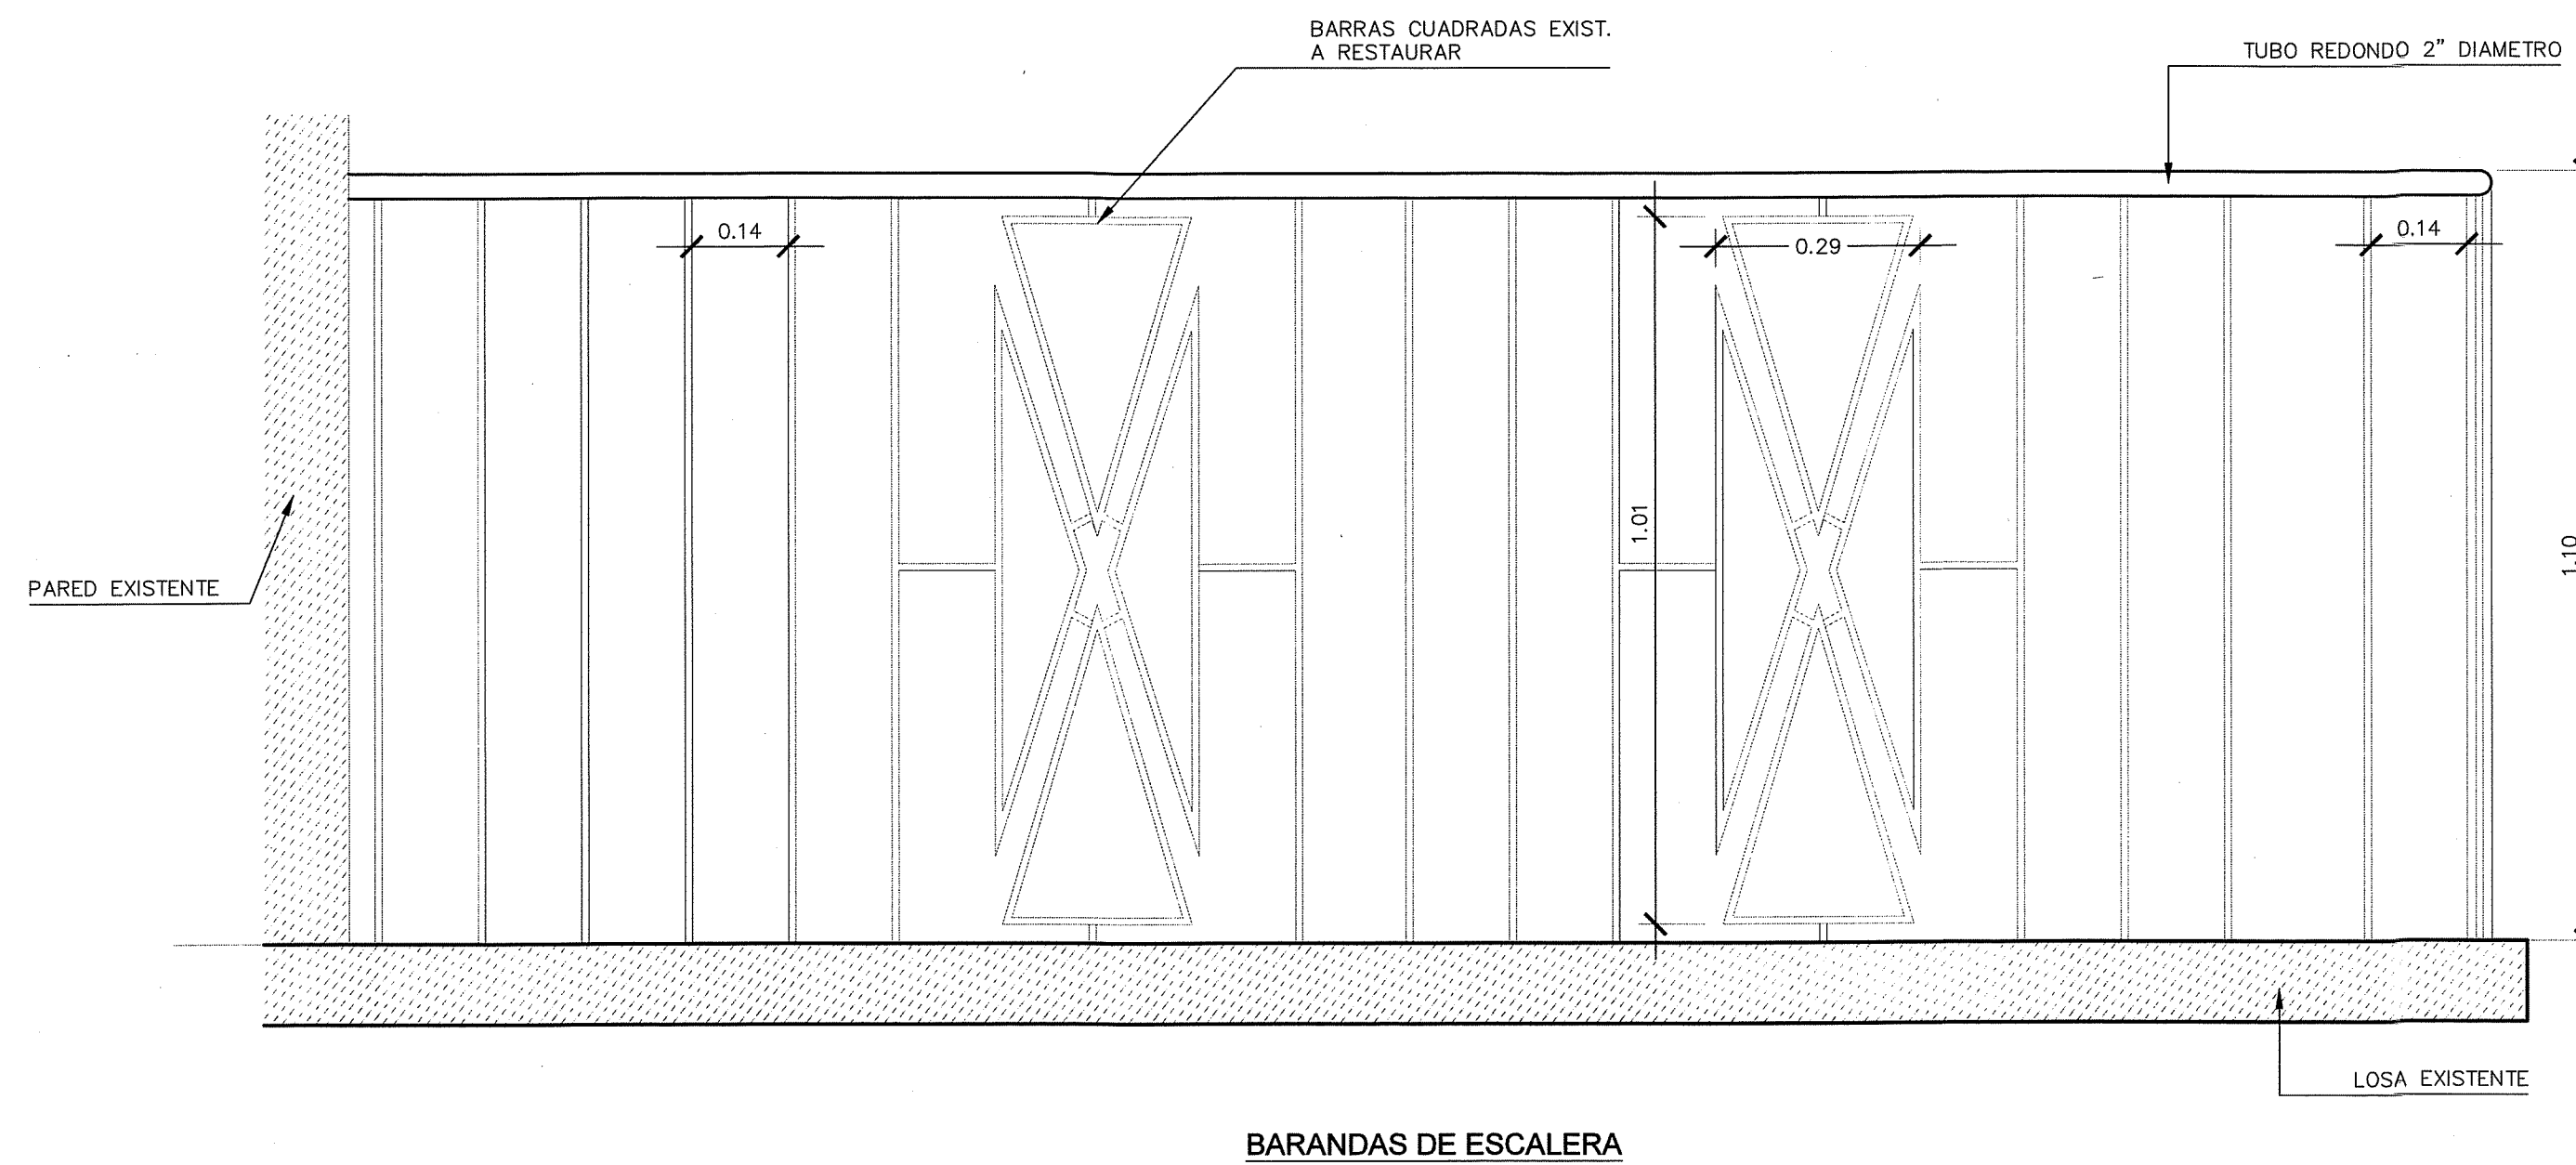

DETALLES DE BARANDAS
ESCALA 1:10

MINISTERIO DE CULTURA
DIRECCIÓN NACIONAL DE PATRIMONIO CULTURAL
Día de hoy: 14 de junio de 2021
Certificamos que esta hoja de Plano corresponde a los Planos
Interiores, aprobados por Resolución 10000-21/DNP
Firma del Director



HOJA DE LEVANTAMIENTO

SAUL SERVIN ABAD
ARQUITECTO
Licencia No. 99-001-064
Firma
14 de junio de 2021
Junta Técnica de Ingeniería y Arquitectura

EL DISEÑO Y PLANO SON PROPIEDAD
INTELLECTUAL DE SAUL SERVIN ABAD
Y NO PUEDEN SER REPRODUCIDOS
O REPRODUCIDOS, ALTERADOS O
REPRODUCIDOS SIN LA AUTORIZACIÓN POR ESCRITO DE
LOS RESPONSABLES.

		SAUL SERVIN ABAD ARQUITECTO	
DISEÑO ARQUITECTÓNICO ARQ. SAUL SERVIN CÁLCULO ESTRUCTURAL CÁLCULO ELECTROMECÁNICO		ANTE - PROYECTO: REFORMAS INTERNAS A EDIFICIO DE LA FINCA 5664, PROPIEDAD DE RELIGIOSOS MERCEDARIOS.	
DISEÑO A: SSA		DIRECCIÓN: CALLE 10MA ESTE, CORREJIMIENTO DE SAN FELIPE, AREA DE CASCO ANTIGUO, DISTRITO DE PANAMA, REPUBLICA DE PANAMA.	
FECHA: ENERO 2021		DISCIPLINA: OP DE 19 A-02	
HOJA No. 1		DIRECTOR DE OBRAS Y CONSTRUCCIONES MUNICIPALES	

LEYENDA / SIMBOLOS	
N.P.A.	NIVEL PISO ACABADO
COL.	COLUMNA
A1 2	AMPLIACION/NUMERO NUMERO DE HOJA
P 2	PUERTAS NUMERO
V 2	VENTANAS NUMERO
2	ACABADO
S1 2	SECCION/NUMERO NUMERO DE HOJA
E1 2	ELEVACION/NUMERO NUMERO DE HOJA
	PARED DE BLOQUES DE CONCRETO EXISTENTE
	PARED DE BLOQUES DE CONCRETO A LEVANTAR
	MURO DE CALICANTO

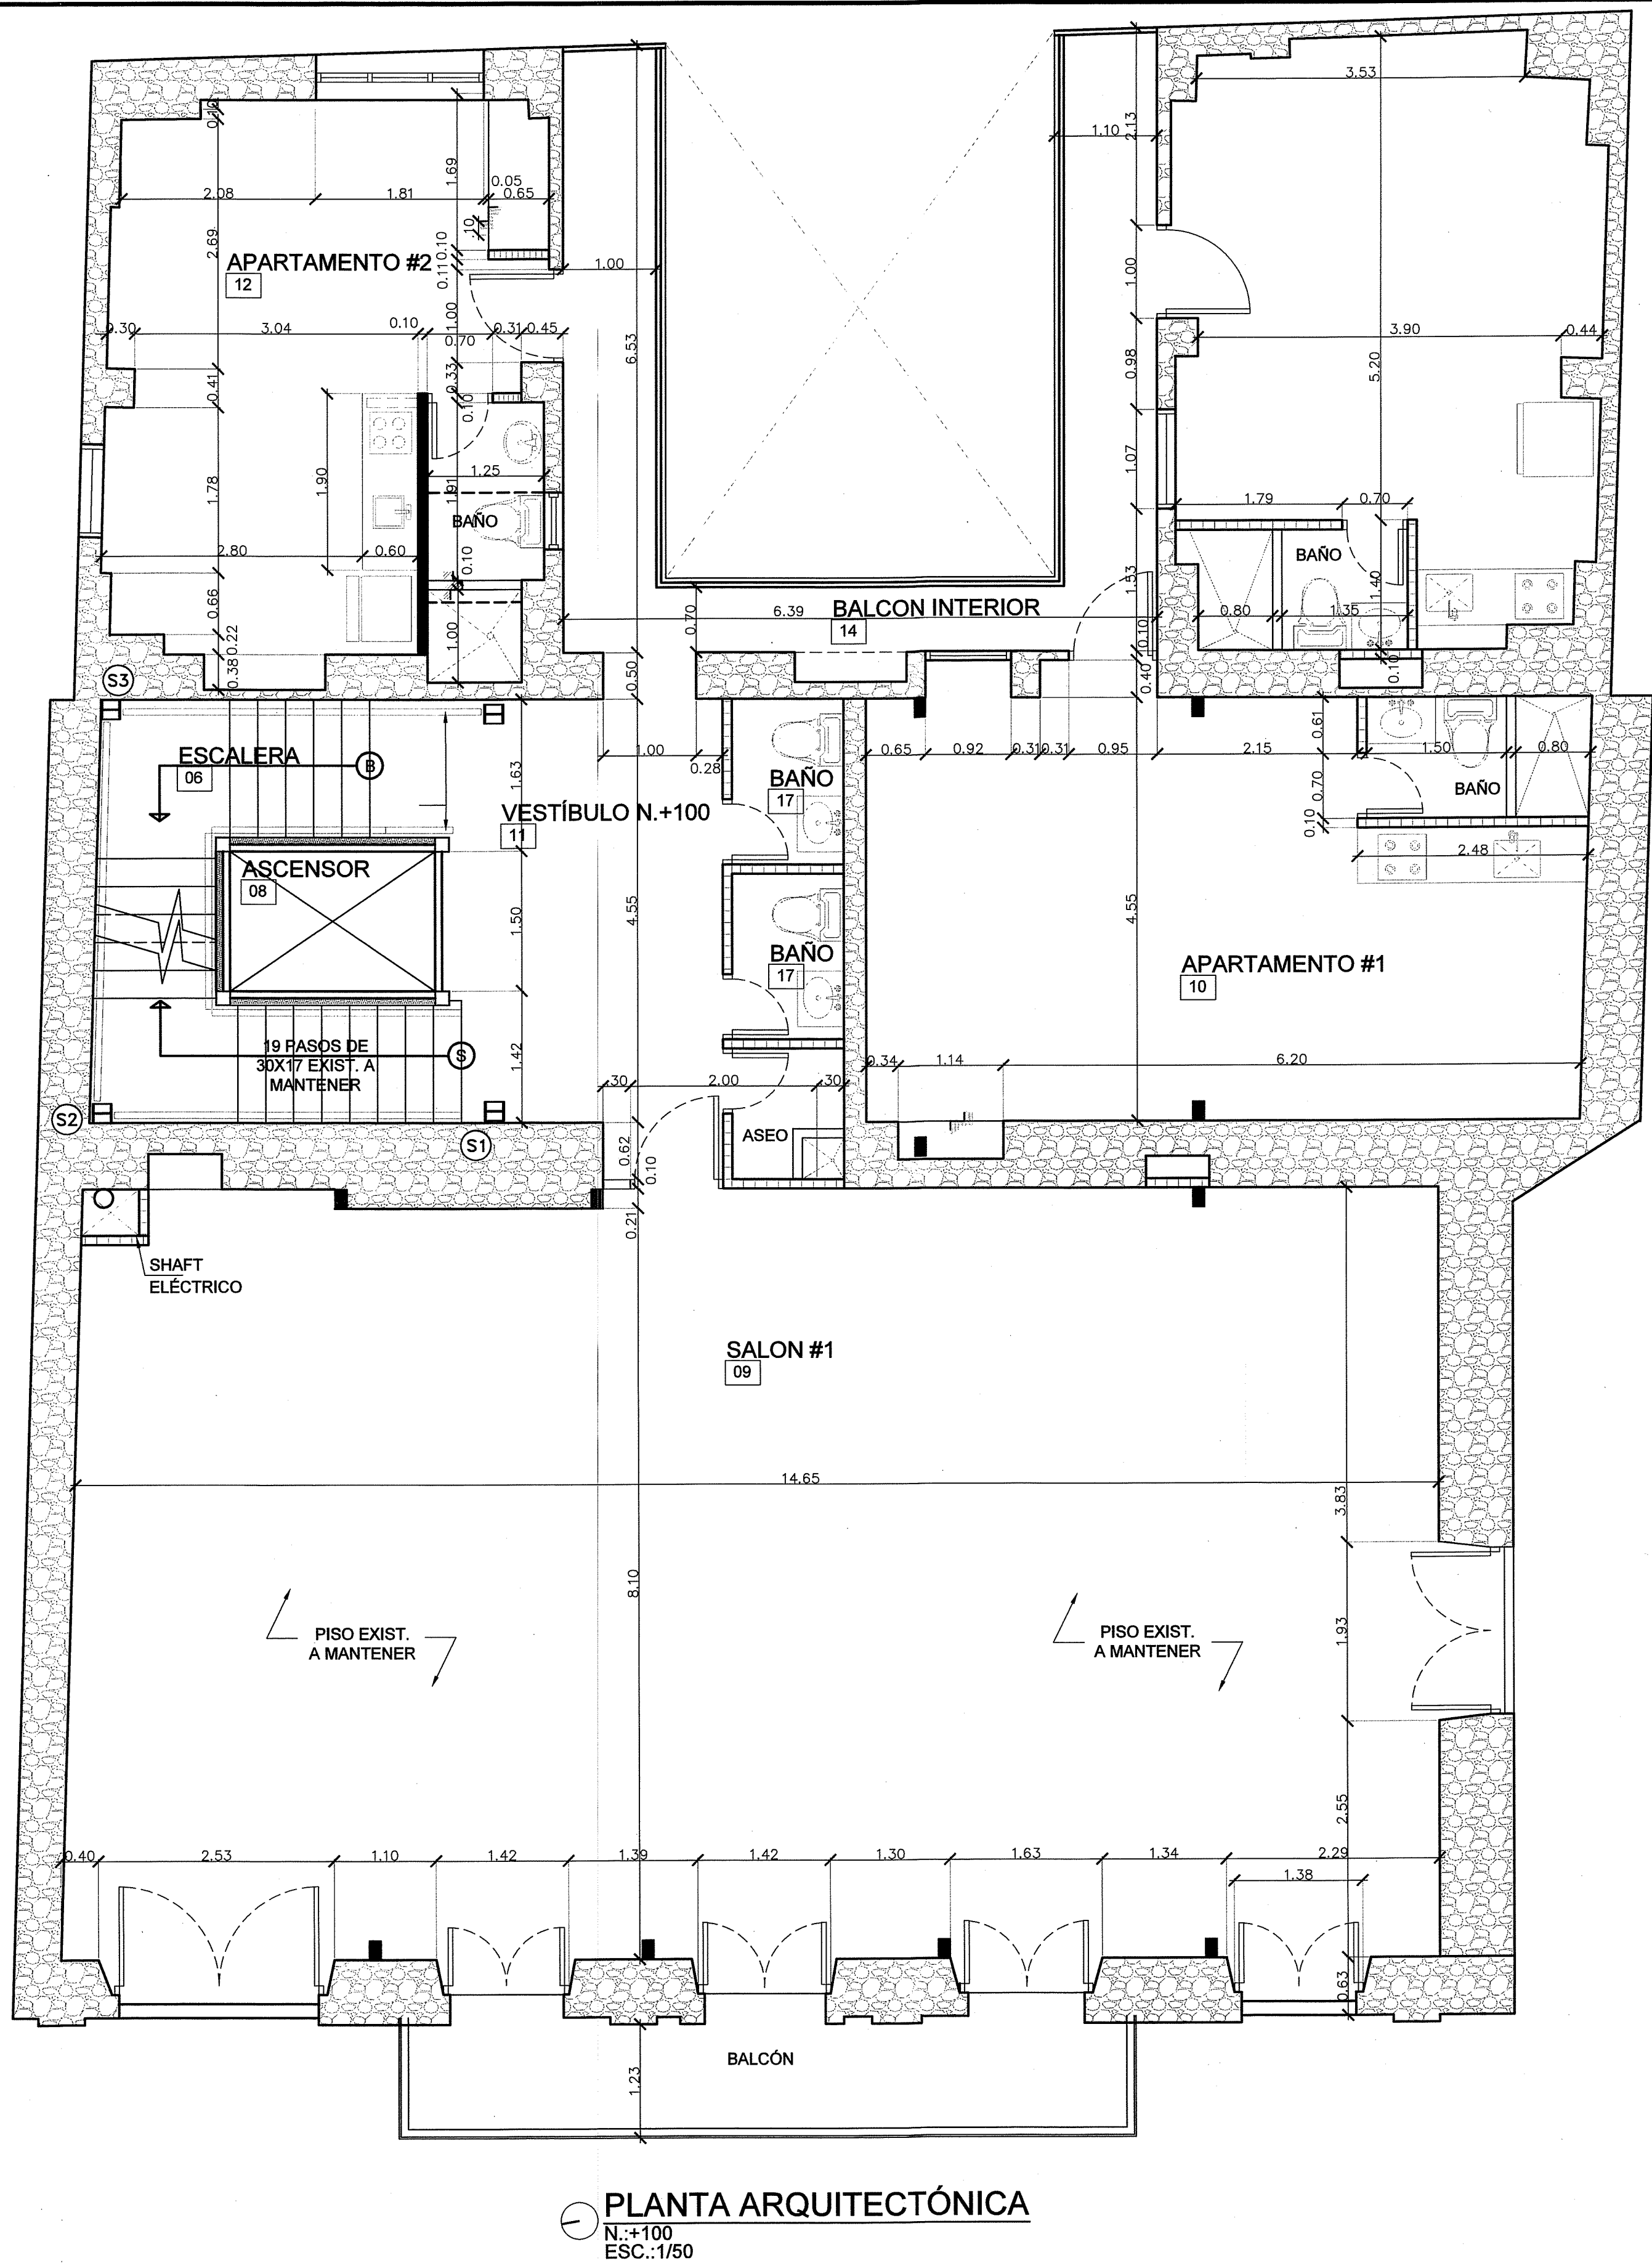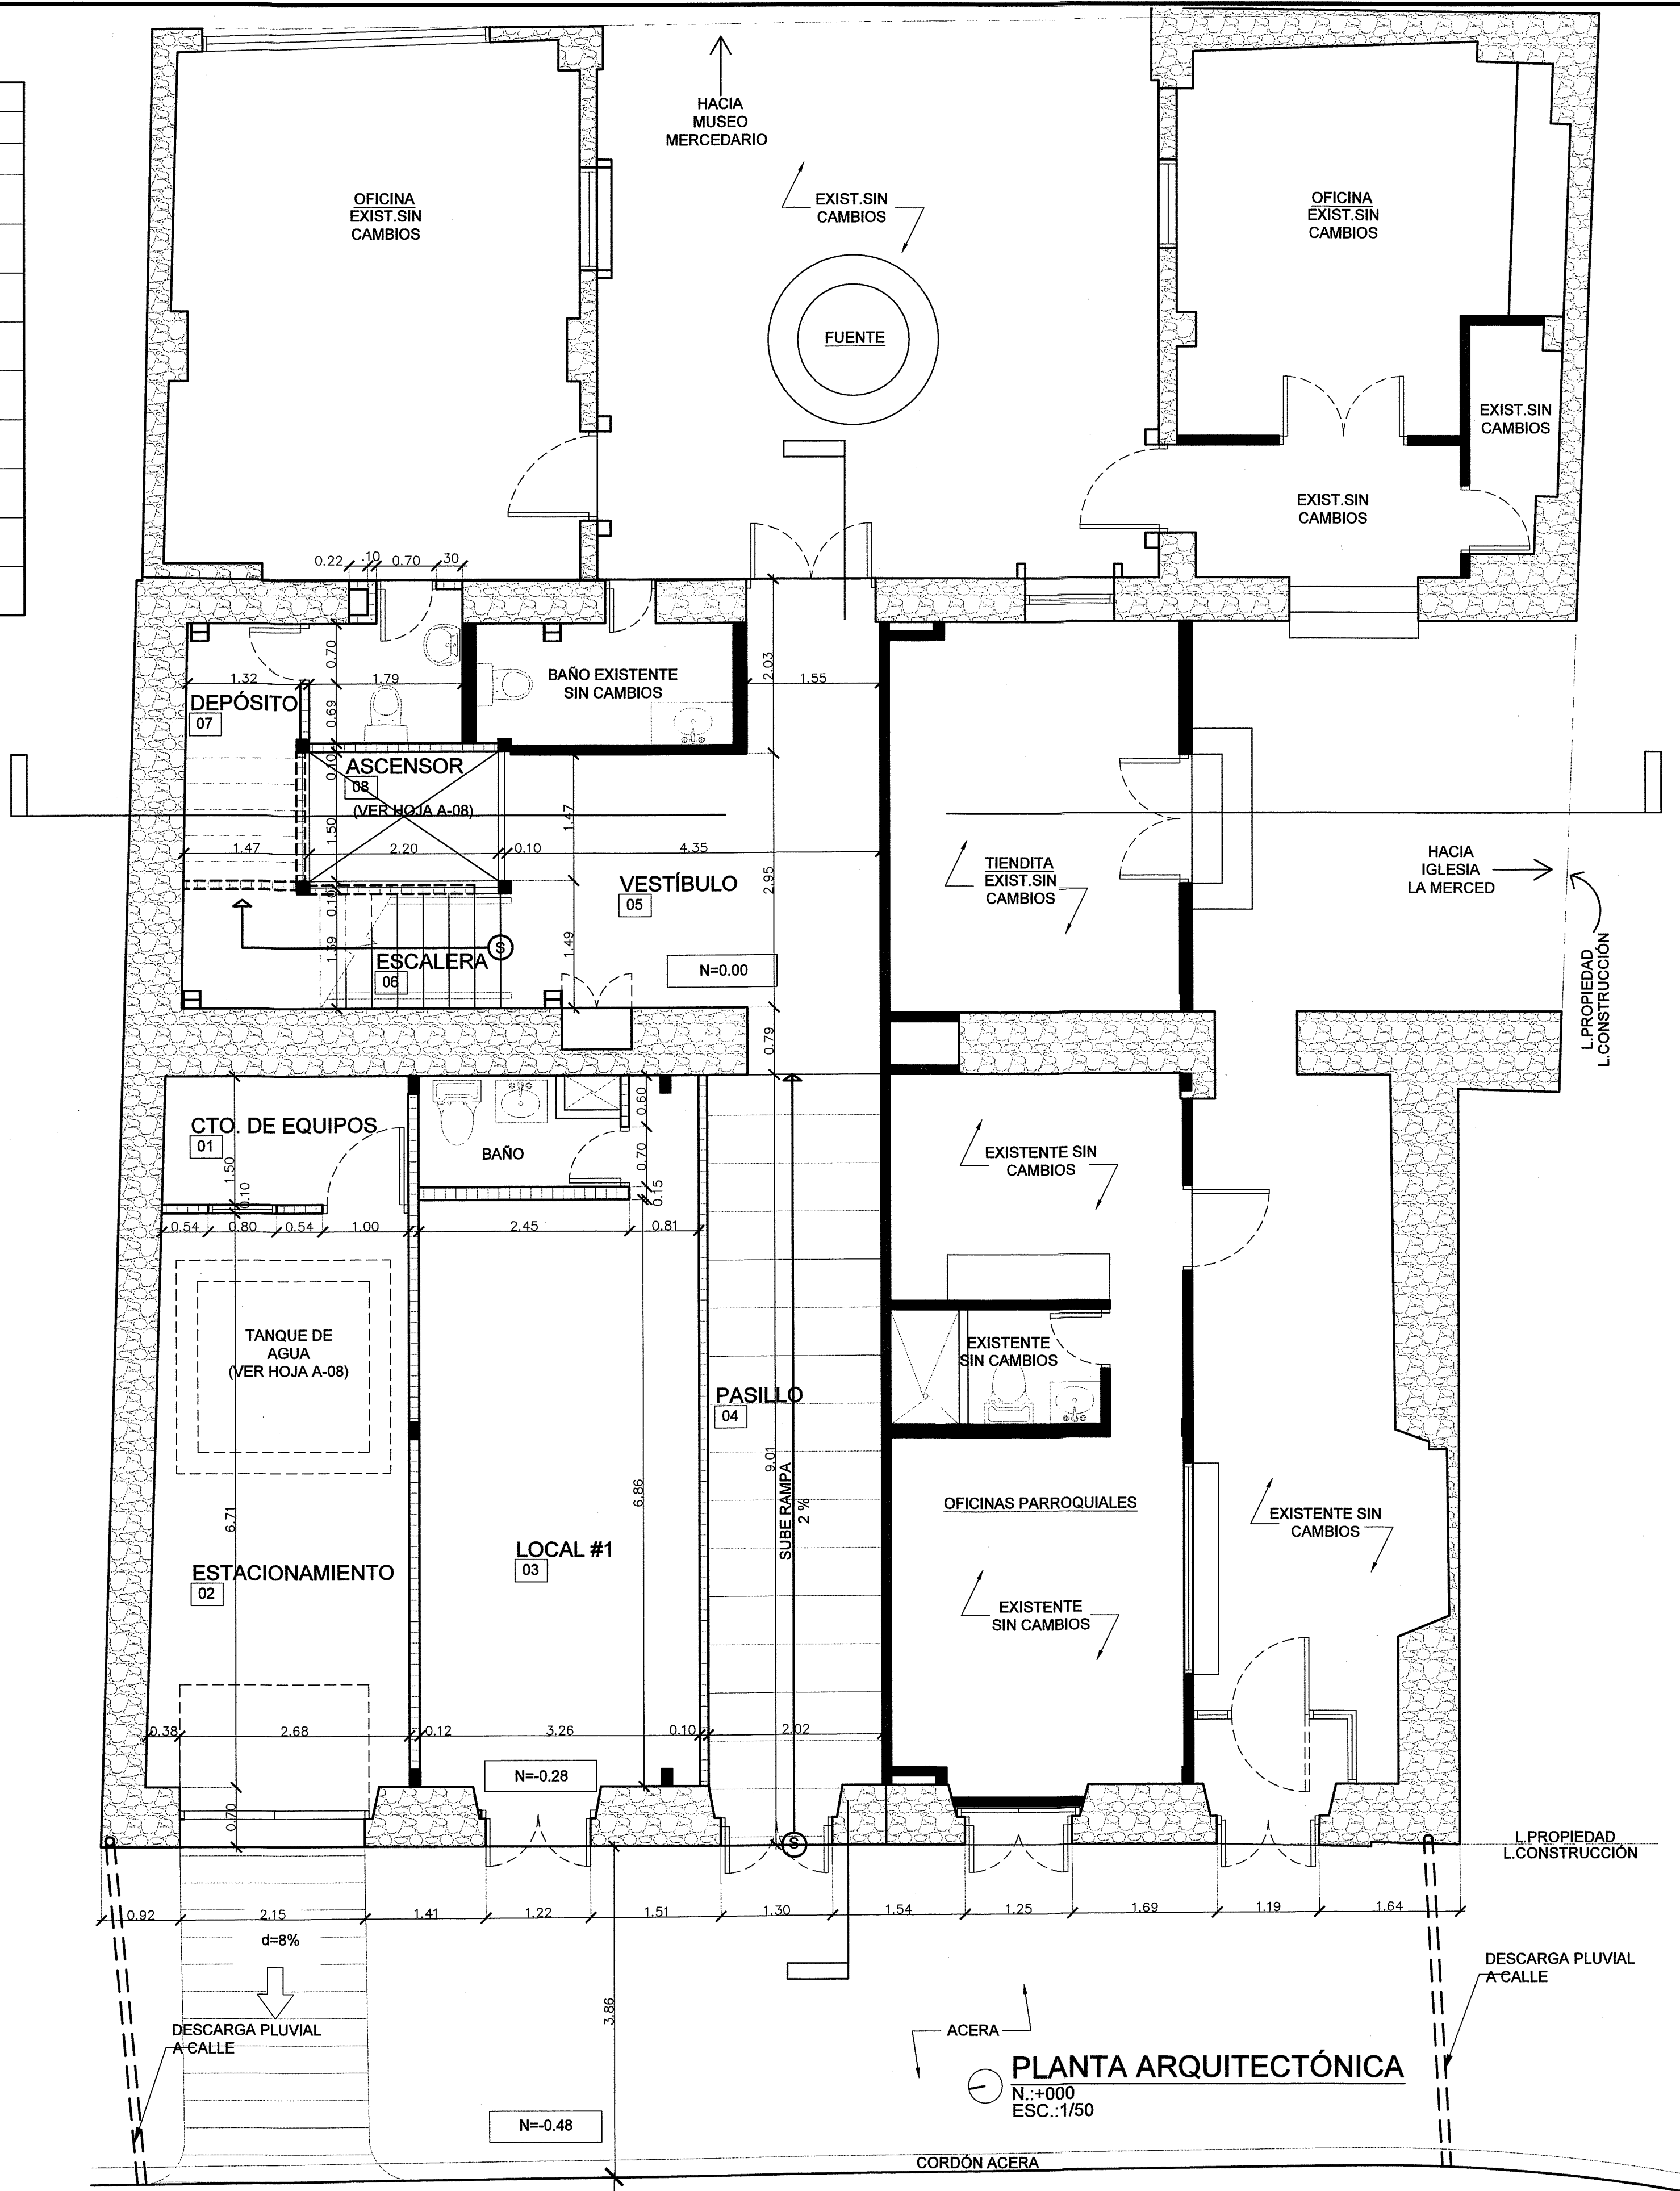

MINISTERIO DE CULTURA
DIRECCIÓN NACIONAL DE PATRIMONIO CULTURAL
Día de hoy 14 de junio de 2021
Certificamos que esta hoja de Plano corresponde a los Planos
Anteproyecto
15 de febrero de 2021 / DURE
Firma del Director


HOJA DE PROPUESTA

SAUL SERVIN ABAD
ARQUITECTO
Licencia No. 99-001-054
FIRMA
15 de febrero de 2021
Junta Técnica de Ingeniería y Arquitectura


EL DISEÑO Y PLANO SON PROPIEDAD
EXCLUSIVA DE SAUL SERVIN ABAD
Y LOS PROFESIONALES QUE LO
FIRMAN. EL MISMO NO PUEDE SER
REPRODUCIDO, COPIADO, NI
DISTRIBUIDO EN NINGUNA FORMA SIN
LA AUTORIZACIÓN POR ESCRITO DE
LOS RESPONSABLES.

SAUL SERVIN ABAD
ARQUITECTO
saulservinabad@yahoo.com
DISEÑO ARQUITECTÓNICO
ARQ. SAUL SERVIN
CÁLCULO ESTRUCTURAL
CÁLCULO ELECTROMECÁNICO
DIBUJO
A SSA
FECHA:
ENERO 2021
HOJA No. 10 DISCIPLINA
DE DE 10 A-06
ANTE - PROYECTO:
REFORMAS INTERNAS A EDIFICIO DE LA FINCA 566A, PROPIEDAD DE
RELIGIOSOS MERCEDARIOS.
DIRECCIÓN:
CALLE 10MA ESTE, CORREGIMIENTO DE SAN FELIPE, AREA DE CASCO
ANTIGUO, DISTRITO DE PANAMA, REPUBLICA DE PANAMA.
DIRECTOR DE OBRAS Y CONSTRUCCIONES MUNICIPALES

LEYENDA / SIMBOLOS	
N.P.A.	NIVEL PISO ACABADO
COL.	COLUMNA
	AMPLIACION/NUMERO NUMERO DE HOJA
	PUERTAS NUMERO
	VENTANAS NUMERO
	ACABADO
	SECCION/NUMERO NUMERO DE HOJA
	ELEVACION/NUMERO NUMERO DE HOJA
	PARED DE BLOQUES DE CONCRETO EXISTENTE
	PARED DE BLOQUES DE CONCRETO A LEVANTAR
	MURO DE CALICANTO

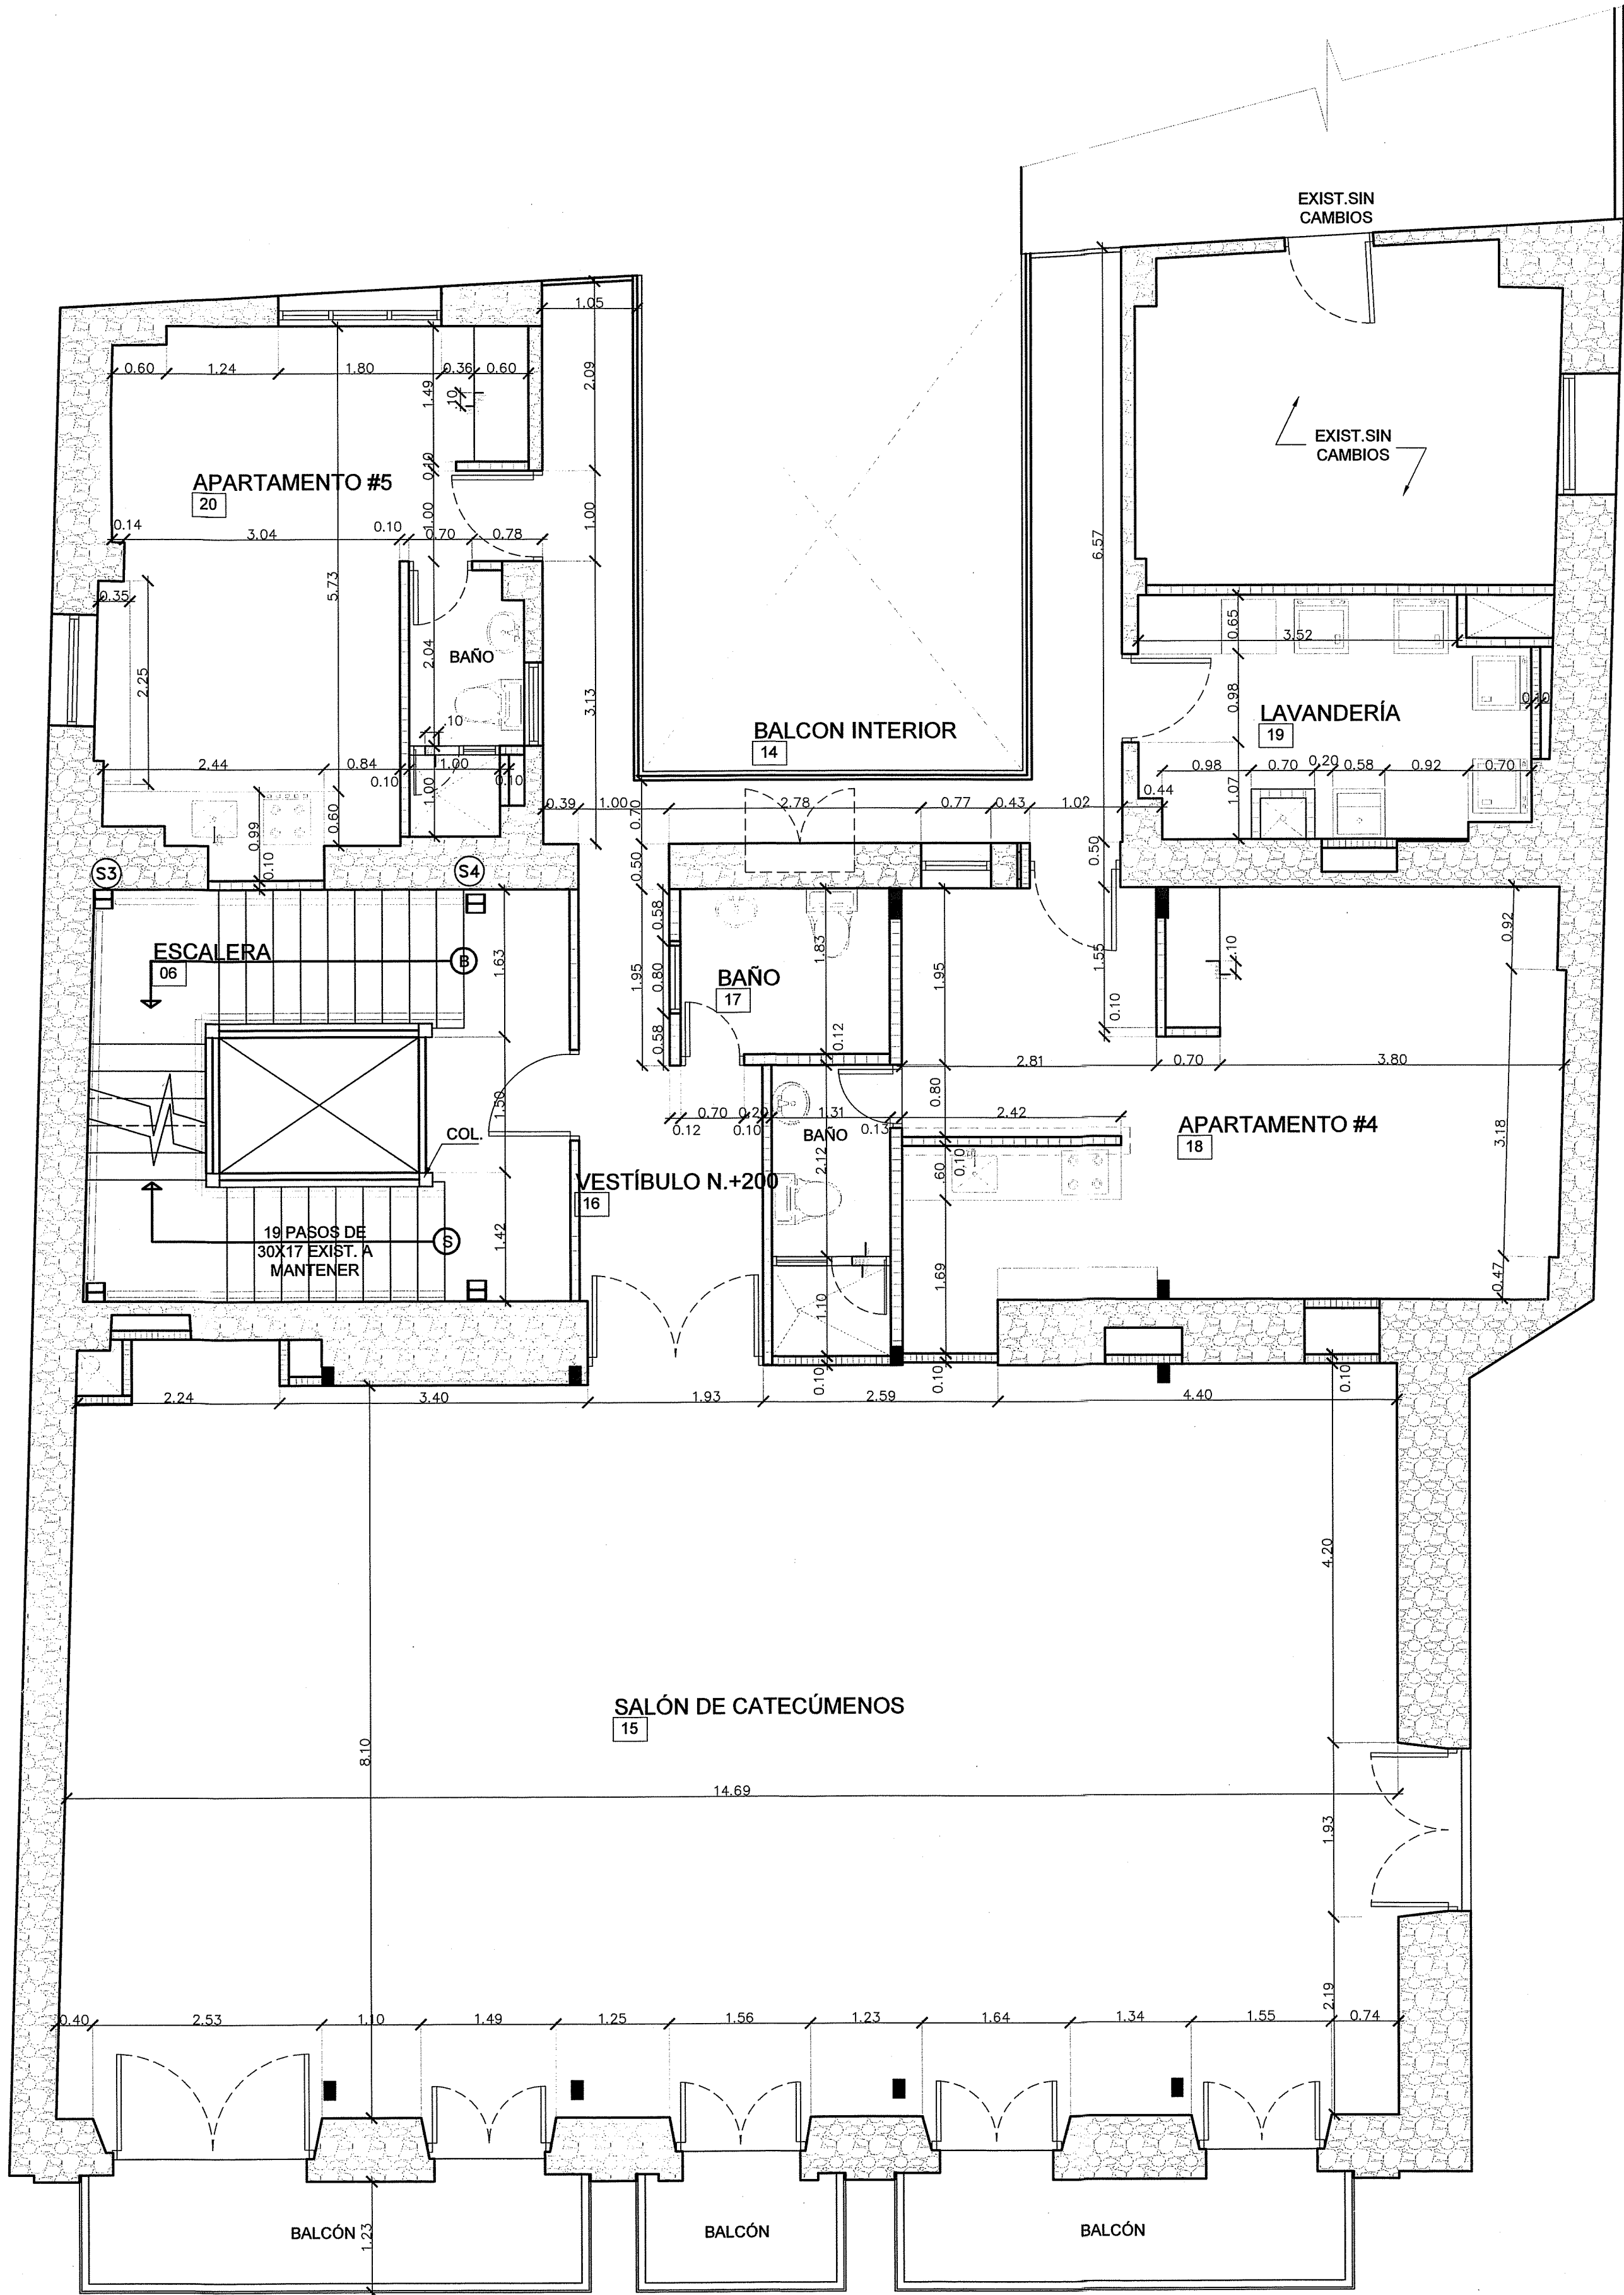

PLANTA ARQUITECTÓNICA
N.+200
ESC.:1/50

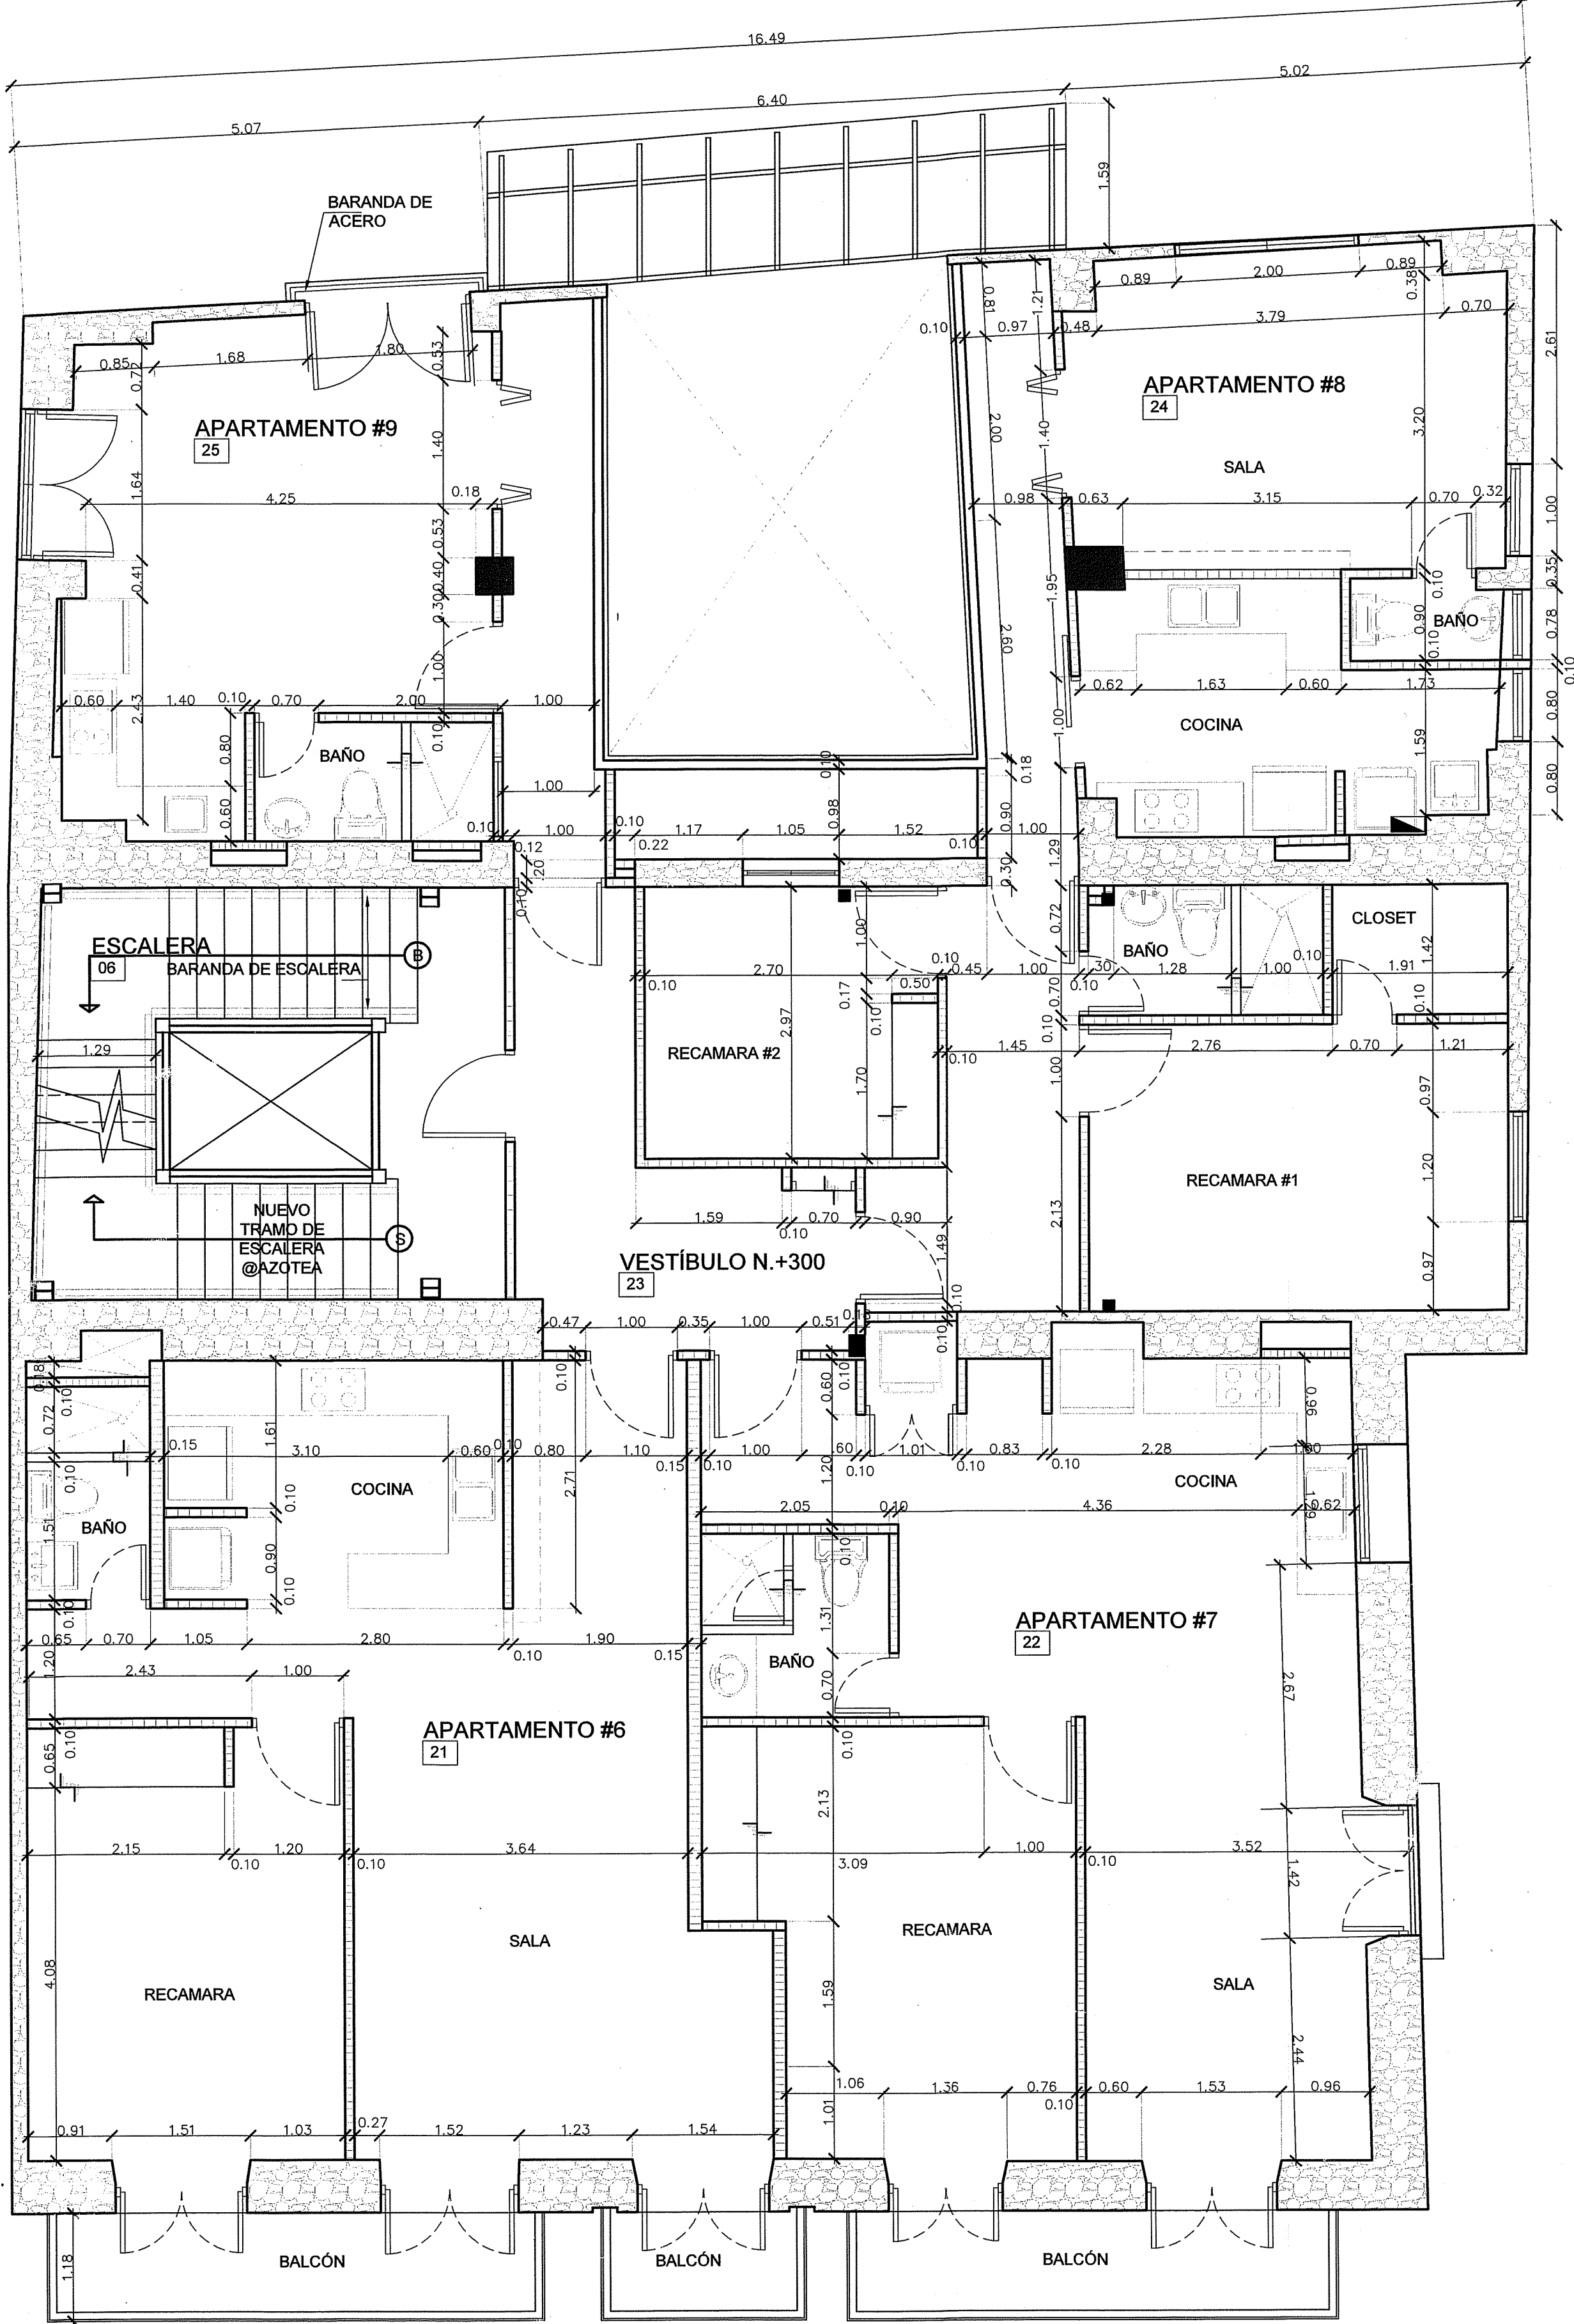

PLANTA ARQUITECTÓNICA
N.+300
ESC.:1/50

MINISTERIO DE CULTURA
DIRECCION NACIONAL DE PATRIMONIO CULTURAL
Día de hoy 30 de Junio de 2021
Certificamos que esta hoja de Plano corresponde a los Planos
del proyecto
mediante Resolución 088-2021-DNR
Firma del Director

HOJA DE PROPUESTA


SAUL SERVIN ABAD
ARQUITECTO
Firma No. 99-0000000000
Firma
Ley 35 del 28 de Enero de 1959
Junta Técnica de Ingeniería y Arquitectura

EL DISEÑO Y PLANO SON PROPIEDAD
INTELLECTUAL DE SAUL SERVIN ABAD
ARQUITECTO. ESTOS PLANOS NO PUEDEN
SER REPRODUCIDOS, COPIADOS, CLONADOS,
MODIFICADOS EN NINGUNA FORMA SIN
LA AUTORIZACIÓN POR ESCRITA DE
LOS RESPONSABLES.


PROYECTO:
REFORMAS INTERIORES A EDIFICIO DE LA FINCA 5664, PROPIEDAD DE
RELIGIOSOS MERCEDARIOS.
DIRECCIÓN:
CALLE 10MA ESTE, CORREJIMIENTO DE SAN FELIPE, AREA DE CASCO
ANTIGUO, DISTRITO DE PANAMA, REPUBLICA DE PANAMA.
DISEÑO ARQUITECTÓNICO
APR. SAUL SERVIN
CALCULO ESTRUCTURAL
CALCULO ELECTROMECANICO
DIBUJO
S. VARELA Y O. MARTINEZ
FECHA:
ENERO 2021
FOLIO NO. 1
DISEÑADORA
A-07

SAUL SERVIN ABAD
ARQUITECTO
saulservinabad@yahoo.com
DIRECCIÓN DE OBRAS Y CONSTRUCCIONES MUNICIPALES

LEYENDA / SIMBOLOS	
N.P.A.	NIVEL PISO ACABADO
COL.	COLUMNA
Ⓐ	AMPLIACION/NUMERO
2	NUMERO DE HOJA
P	PUERTAS
2	NUMERO
V	VENTANAS
2	NUMERO
2	ACABADO
ST	SECCION/NUMERO
2	NUMERO DE HOJA
ET	ELEVACION/NUMERO
2	NUMERO DE HOJA
	PARED DE BLOQUES DE CONCRETO EXISTENTE
	PARED DE BLOQUES DE CONCRETO A LEVANTAR
	MURO DE CALICANTO

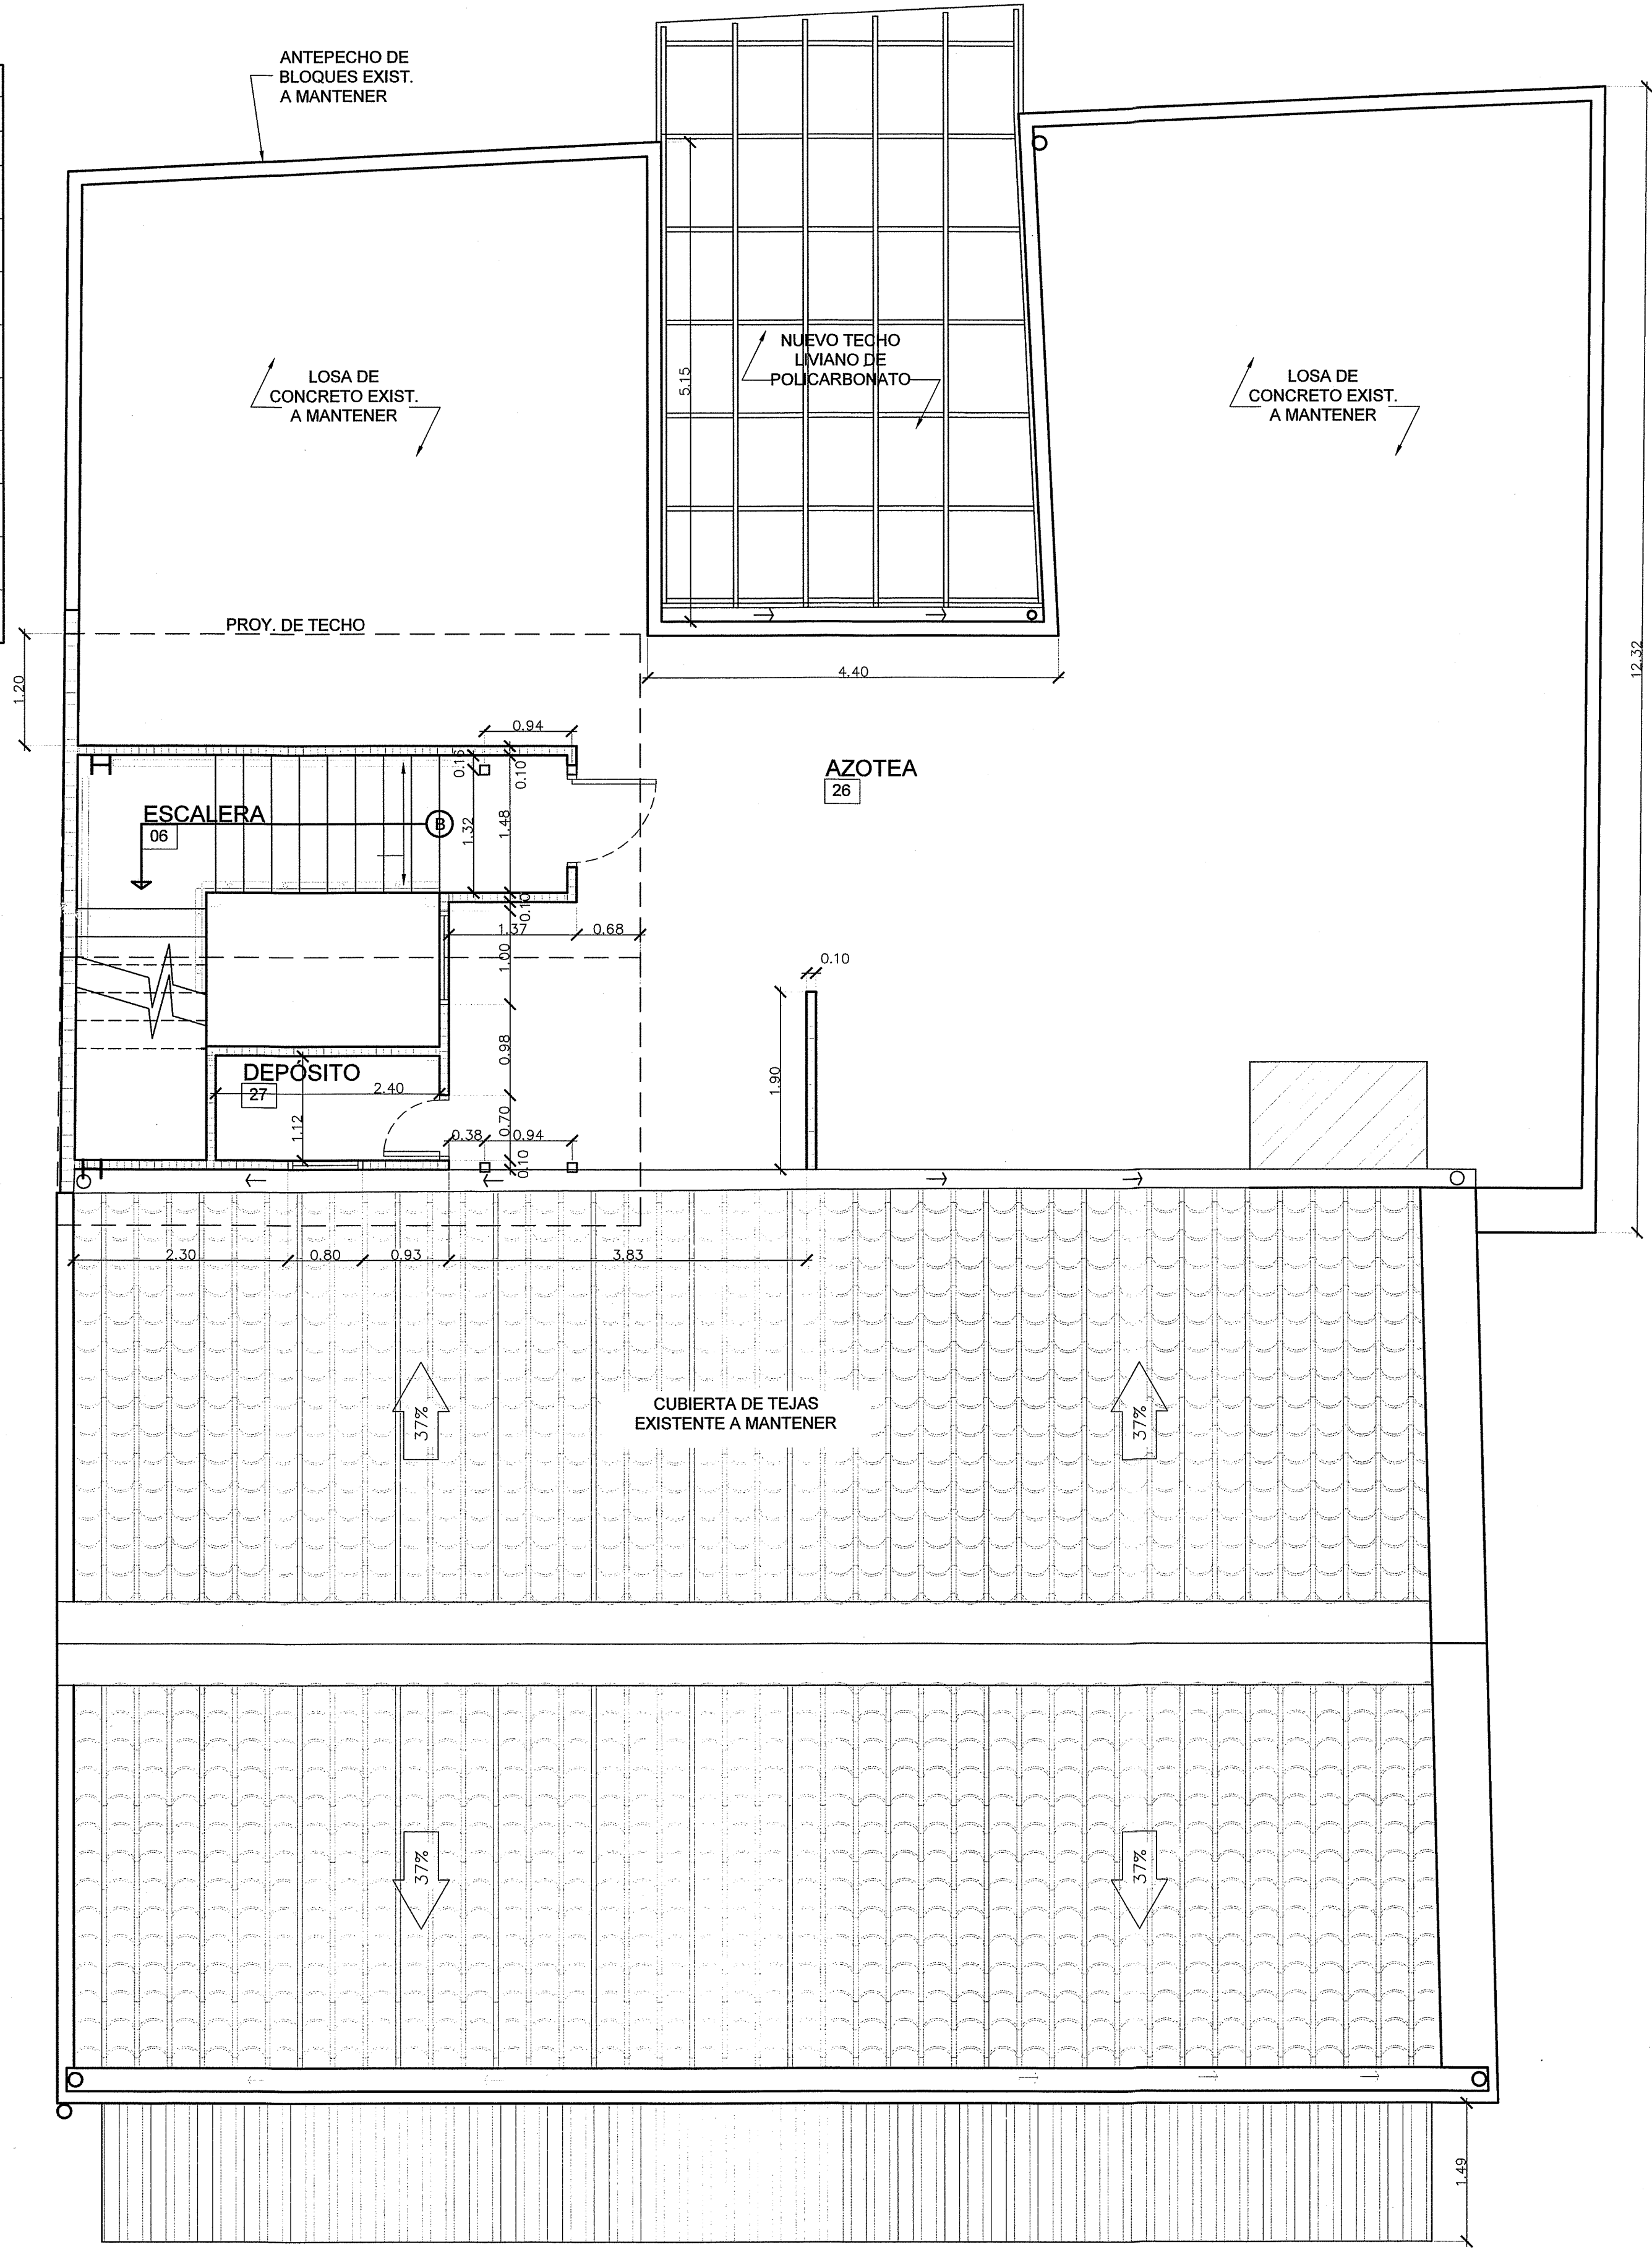

PLANTA ARQUITECTÓNICA
N.:+400
ESC.:1/50

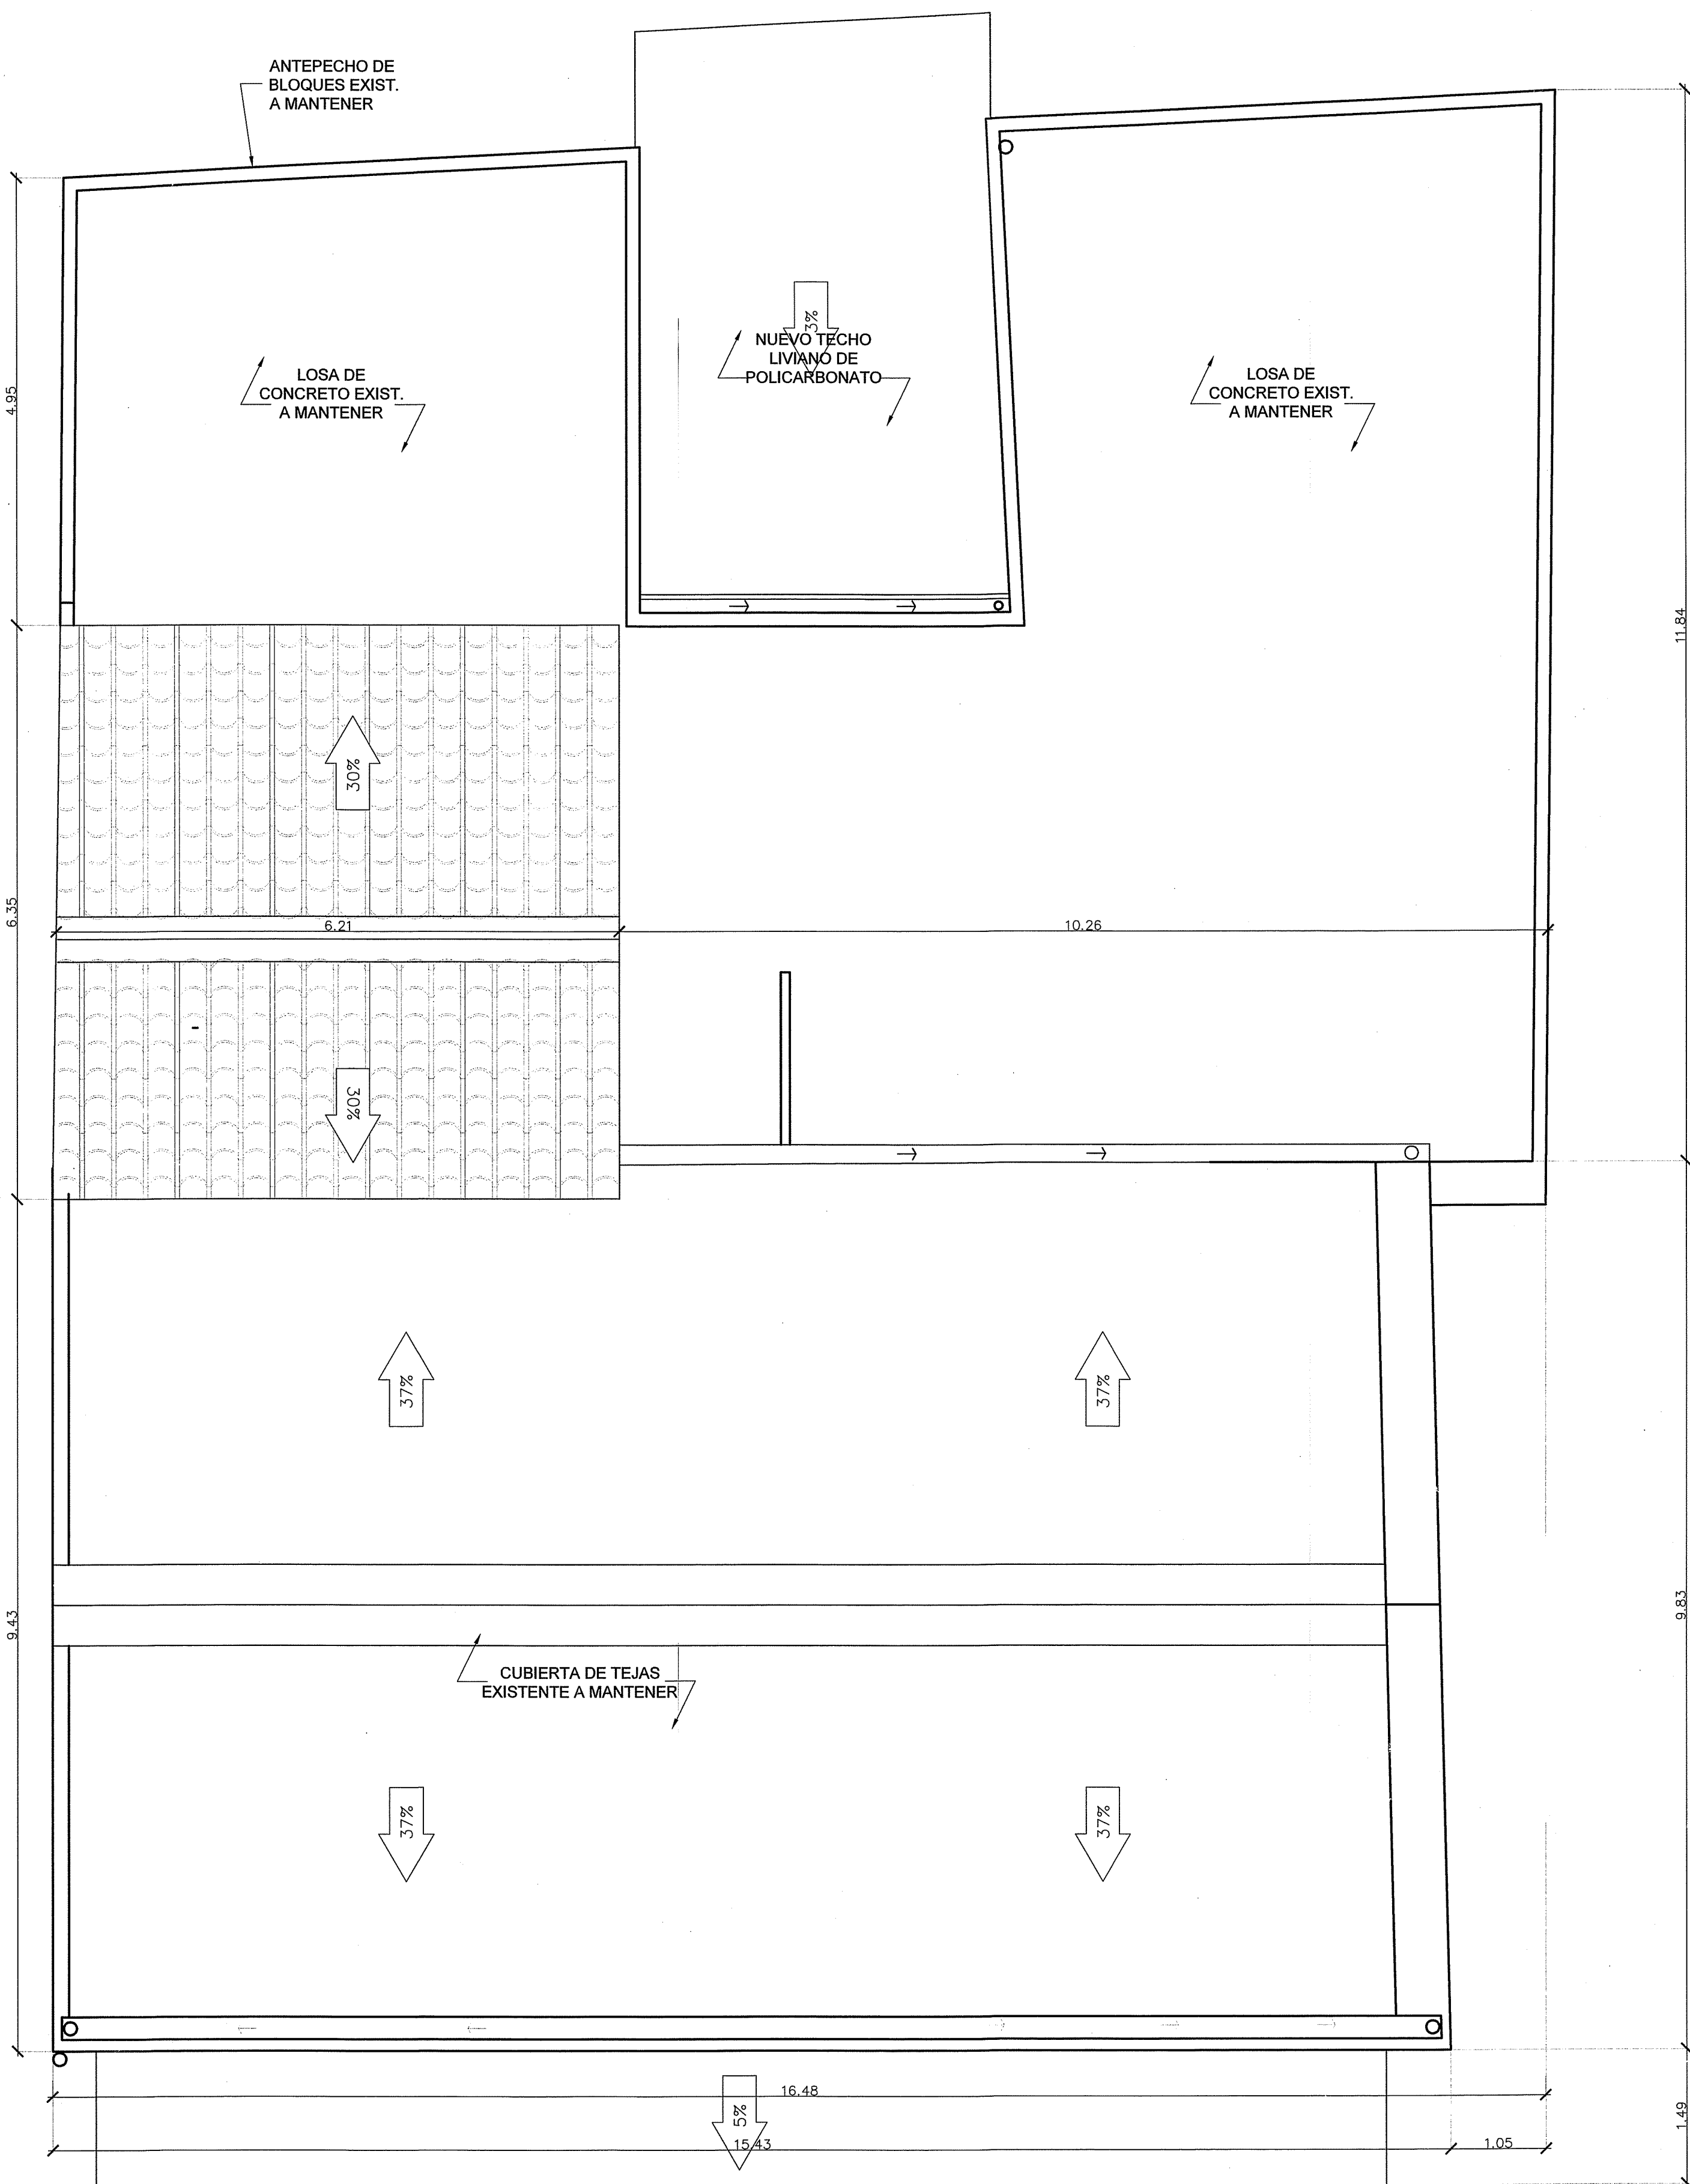

PLANTA DE TECHO
ESC.:1/50

MINISTERIO DE CULTURA
DIRECCION NACIONAL DE PATRIMONIO CULTURAL
Día de hoy 30 de Junio de 2021
Certifico que esta hoja de Plano corresponde a los Planos
Anteproyecto
mediante Resolución No. 008-2021-DC
Firma del Director

HOJA DE PROPUESTA

SAUL SERVIN ABAD
ARQUITECTO
No. 99-001-84
FIRMA
Ley 16 del 26 de Enero de 1969
Título Técnico de Ingeniería y Arquitectura

EL DISEÑO Y PLANO SON PROPIEDAD
INTELLECTUAL DE SAUL SERVIN ABAD
LOS PROFESIONALES QUE LO
REPRODUCAN, ALTEREN O
MODIFICADO EN NINGUNA FORMA SIN
LA AUTORIZACIÓN POR ESCRITA DE
LOS RESPONSABLES.

DISEÑO ARQUITECTÓNICO
ARQ. SAUL SERVIN
CALCULO ESTRUCTURAL
CALCULO ELECTROMECANICO
DIBUJO
S. VARELA Y O. MARTINEZ
FECHA:
ENERO 2021
HOJA No. 1
DE 10

SAUL SERVIN ABAD
ARQUITECTO
saulservinabad@yahoo.com
ANTE - PROYECTO:
REFORMAS INTERNAS A EDIFICIO DE LA FINCA 5664, PROPIEDAD DE
RELIGIOSOS MERCEARIOS.
DIRECCION:
CALLE 10MA ESTE, CORREJIMIENTO DE SAN FELIPE, AREA DE CASCO
ANTIGUO, DISTRITO DE PANAMA, REPUBLICA DE PANAMA.
DIRECTOR DE OBRAS Y CONSTRUCCIONES MUNICIPALES

MODELAR SIN CAM



MINISTERIO DE CULTURA
DIRECCION NACIONAL DE PATRIMONIO CULTURAL

Día de hoy 30 de Junio de 2021

Certificamos que esta hoja de Plano corresponde a los Planos
Anteproyecto aprobados

mediante Resolución N° 008-2021-DN

Juan Galvez
Firma del Director

HOJA DE PROPUESTA

SAUL SERVIN ABAD
ARQUITECTO
Licencia No. 99-001-064




FIRMA

Ley 15 del 26 de Enero de 1959
Junta Técnica de Ingeniería y Arquitectura


EL DISEÑO Y PLANO SON PROPIEDAD INTELECTUAL DE SAUL SERVÍN ABAD Y LOS PROFESIONALES QUE LO FIRMAN. EL MISMO NO PUEDE SER REPRODUCIDO, ALTERADO O MODIFICADO EN NINGUNA FORMA SIN LA AUTORIZACION POR ESCRITA DE LOS RESPONSABLES.

	SAUL SERVIN ABAD A R Q U I T E C T O saulservinabad@yahoo.com
DISEÑO ARQUITECTÓNICO ABD. SAUL SERVIN CÁLCULO ESTRUCTURAL	ANTE - PROYECTO: REFORMAS INTERNAS A EDIFICIO DE LA FINCA 5664, PROPIEDAD DE RELOJEROS MEXICANOS.
CÁLCULO ELECTROMECÁNICO	DIRECCION: CALLE 10MA ESTE, CORREDOIRAMENTO DE SAN FELIPE, AREA DE CASCO ANTIGUO, DISTRITO DE PANAMA, REPUBLICA DE PANAMA.
DIBUJO S. VARELA Y O. MARTINEZ	FECHA: ENERO 2021
HOLIA LINA FOR. C.E.	DIRECCION DE OBRAS Y CONSTRUCCIONES MUNICIPALES
OSCAR LUNA	

SAUL SERVIN ABAD
A R Q U I T E C T O
saulservinabad@yahoo.com

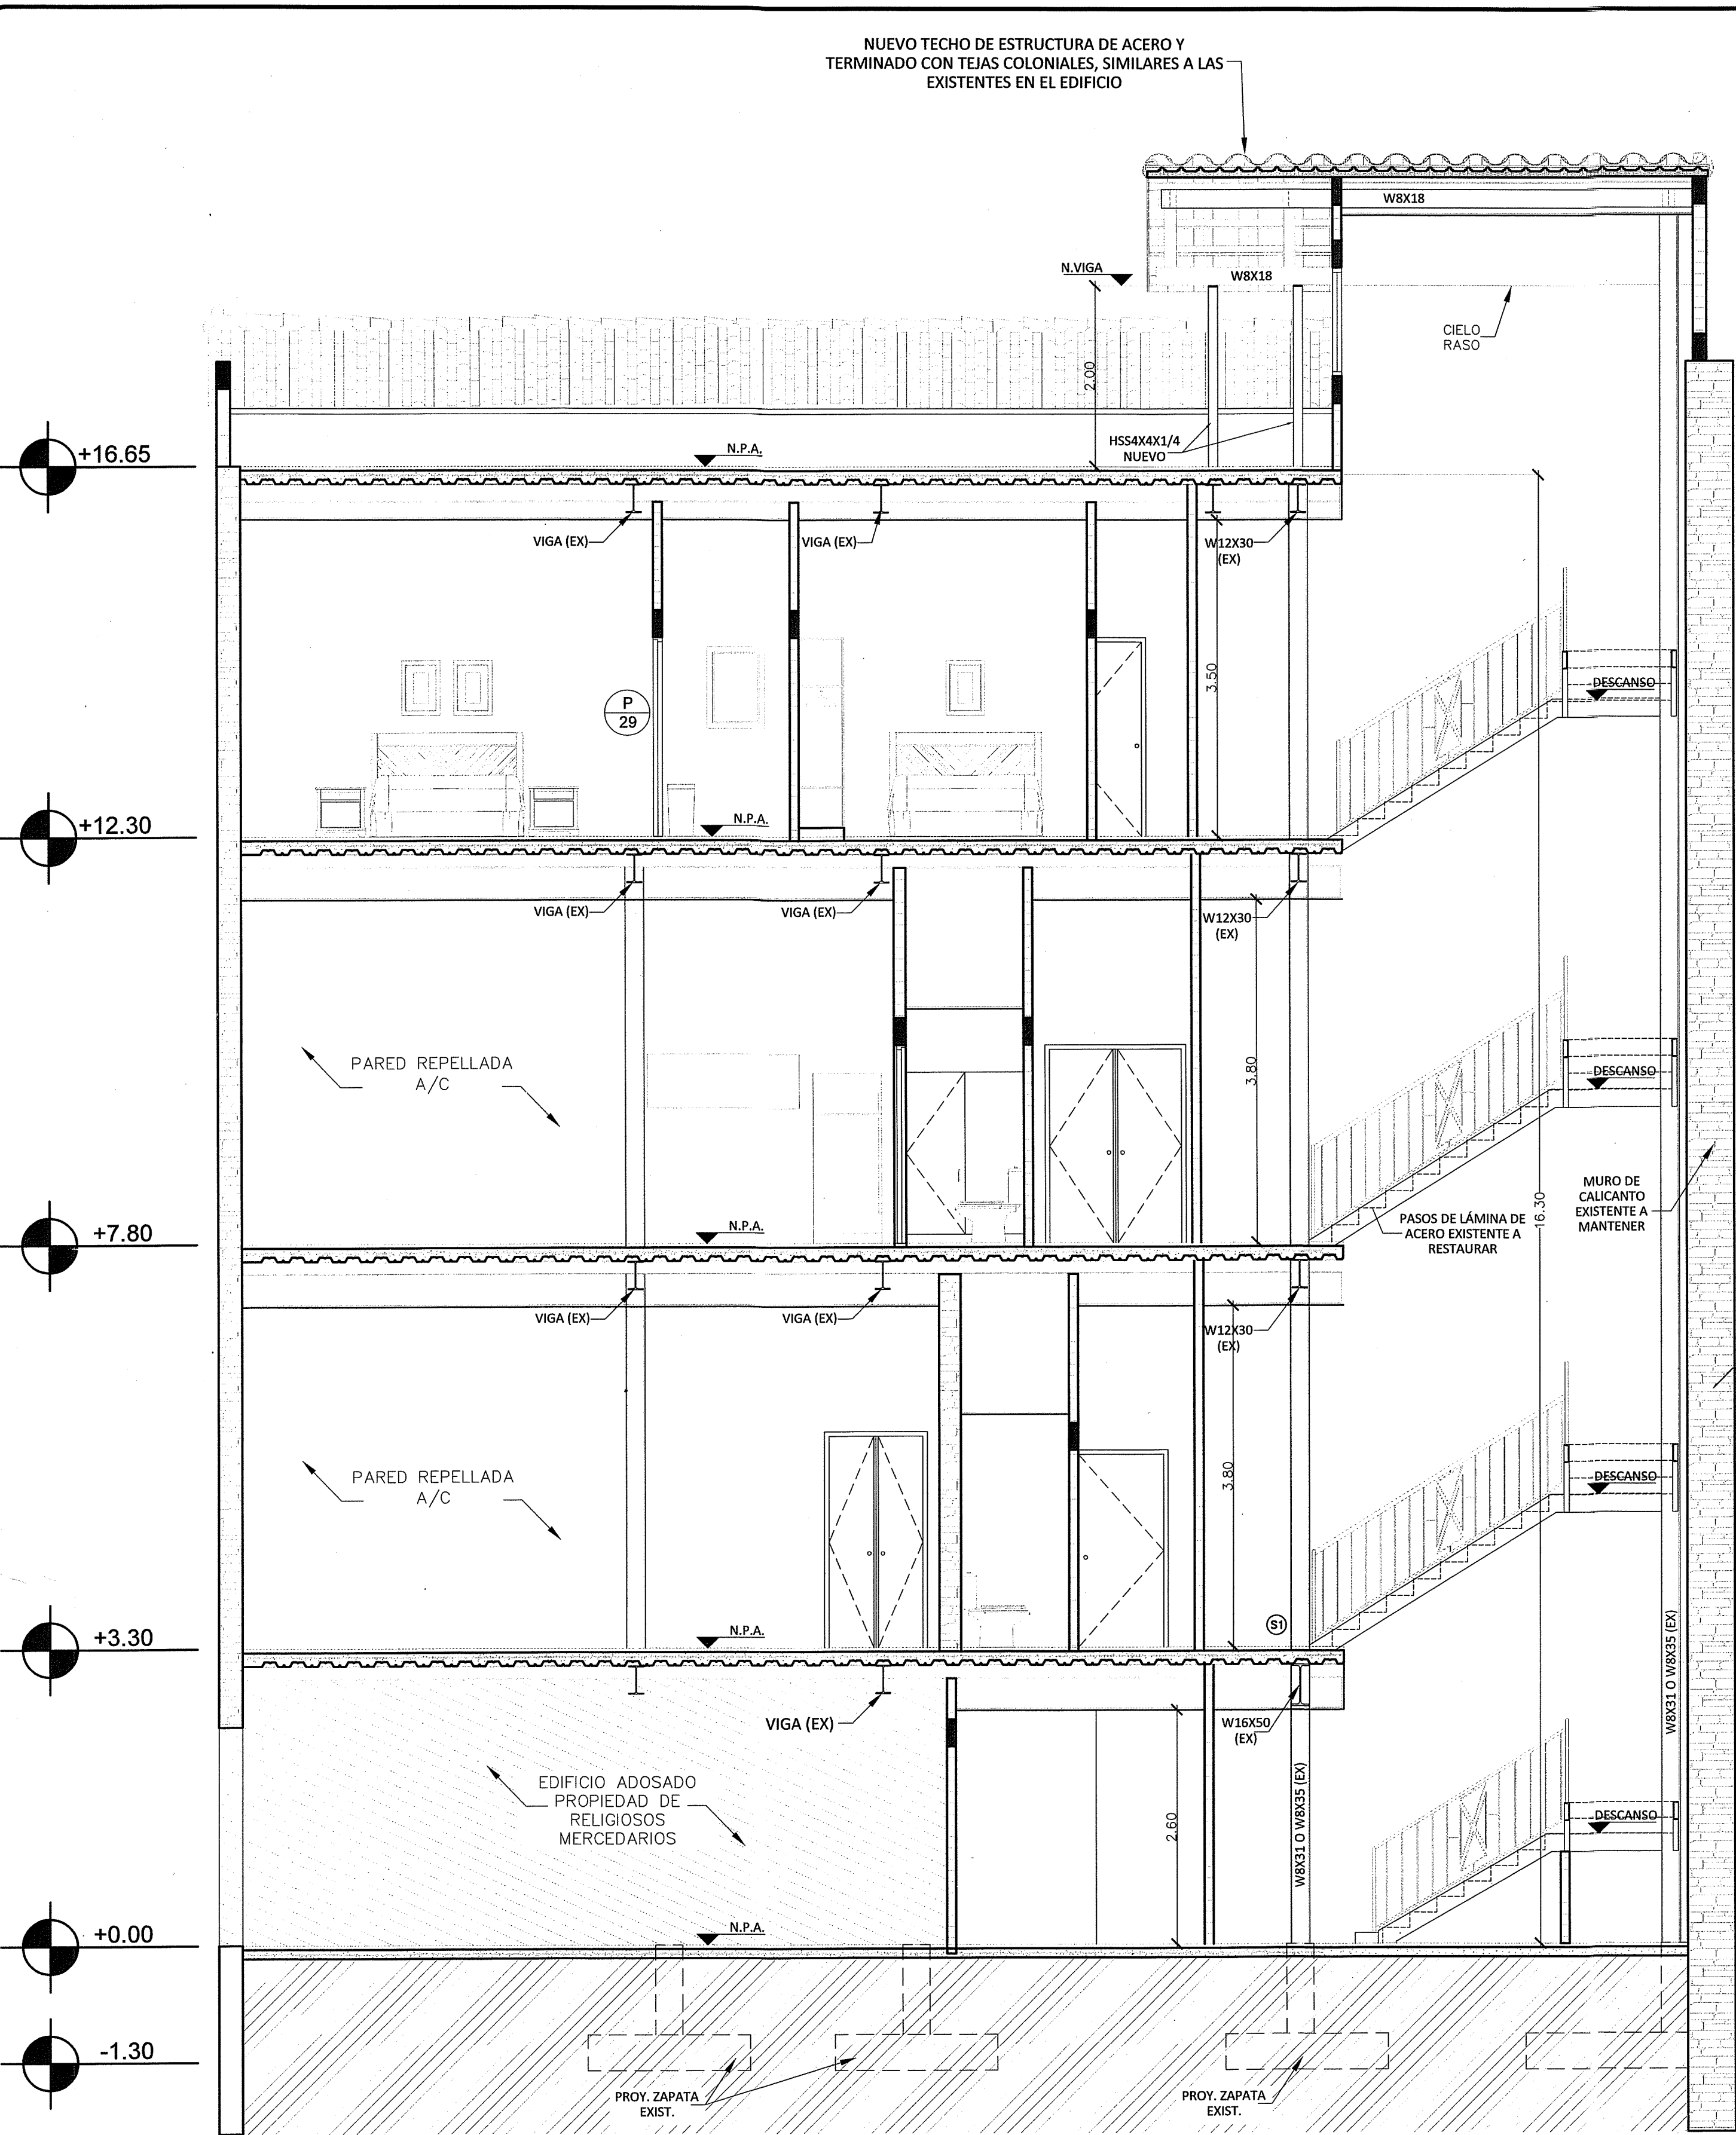

SECCIÓN TRANSVERSAL A-A
ESCALA 1:50

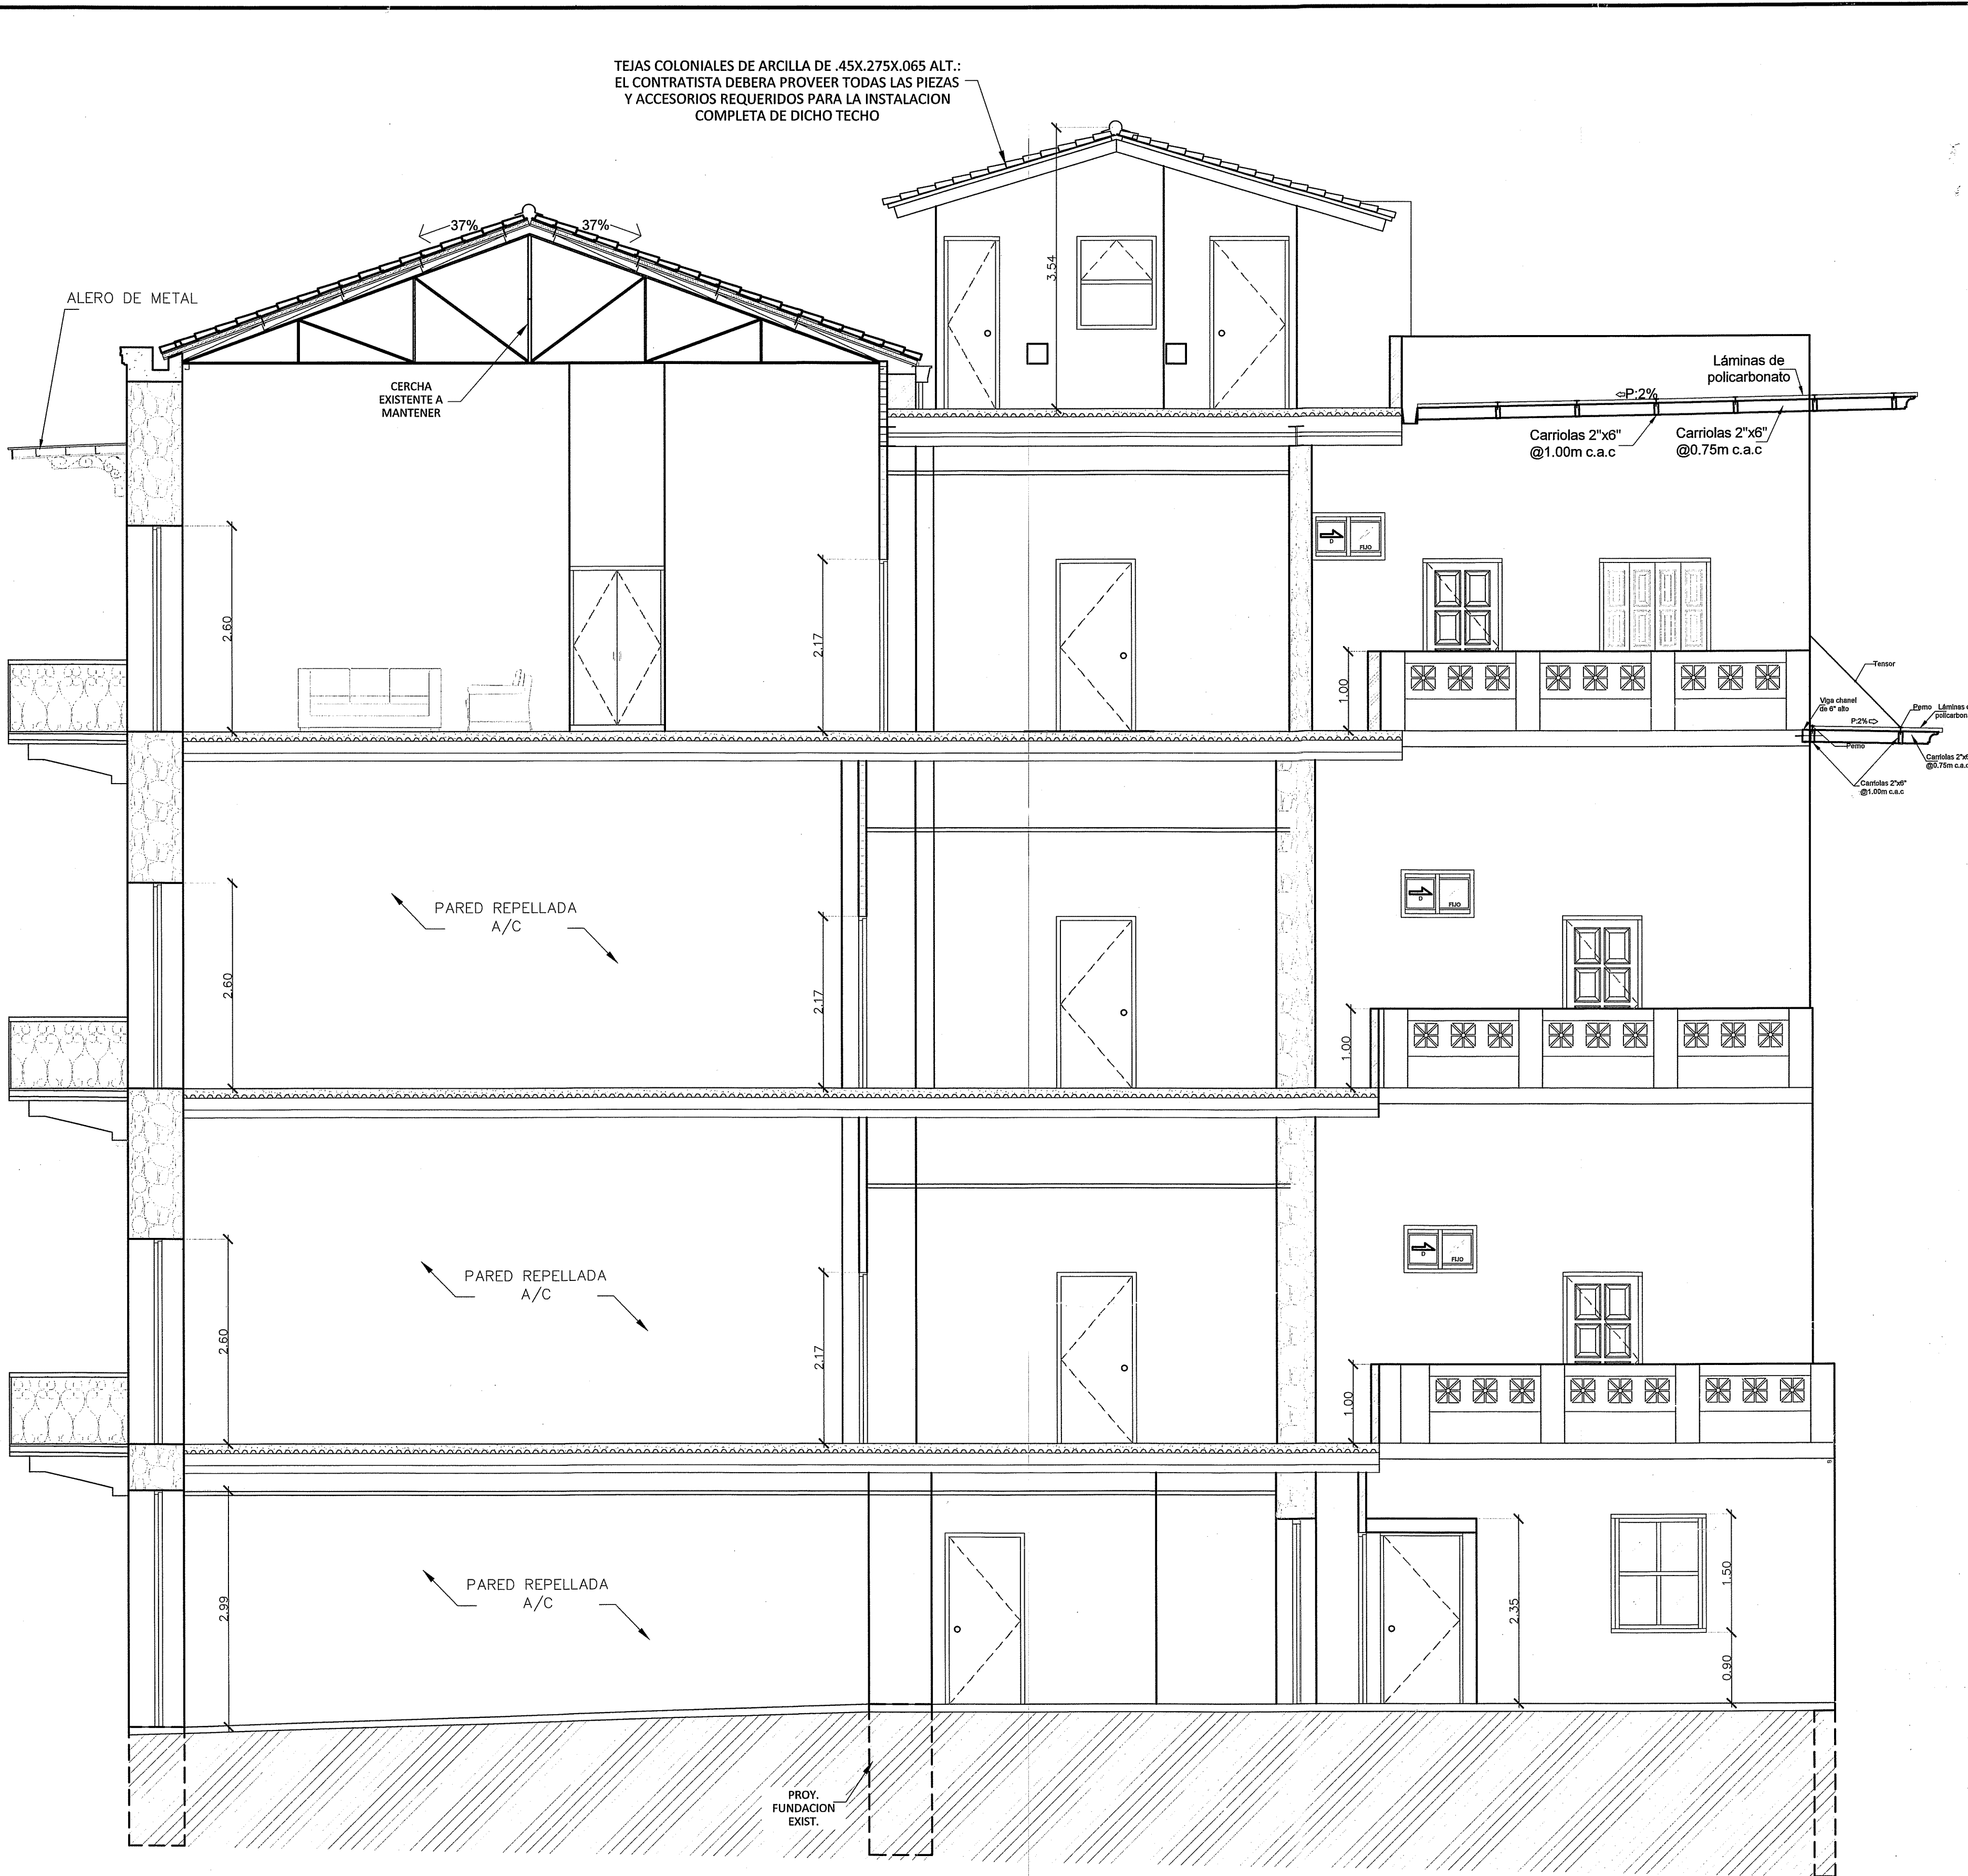

SECCIÓN LONGITUDINAL B-B
ESCALA 1:50

MINISTERIO DE CULTURA
DIRECCION NACIONAL DE PATRIMONIO CULTURAL
Día de hoy 30 de Junio de 2021
Certificamos que este Hoja de Plano corresponde a los Planos
presentados.
Firma del Director

HOJA DE PROPUESTA

SAUL SERVIN ABAD
ARQUITECTO
FIRMA
Ley 15 del 26 de Enero de 1969
Junta Técnica de Ingeniería y Arquitectura

EL DISEÑO Y PLANO SON PROPIEDAD INTELECTUAL DE SAUL SERVIN ABAD. EL DISEÑO Y PLANO NO PUEDEN SER REPRODUCIDOS, ALTERADOS O MODIFICADOS EN NINGUNA FORMA SIN EL CONSENTIMIENTO ESCRITO DE LOS RESPONSABLES.

ANTE - PROYECTO:
REFORMAS INTERNAS A EDIFICIO DE LA FINCA 5664, PROPIEDAD DE RELIGIOSOS MERCEDARIOS.

DIRECCION:
CALLE 10MA ESTE, CORREGIMIENTO DE SAN FELIPE, AREA DE CASO ANTIGUO, DISTRITO DE PANAMA, REPUBLICA DE PANAMA.

FECHA:
ENERO 2021

HOJA No. 10 DE 10 DISCIPLINA A-10

DIRECTOR DE OBRAS Y CONSTRUCCIONES MUNICIPALES