




GILBERTO RODRIGUEZ
ARQUITECTO

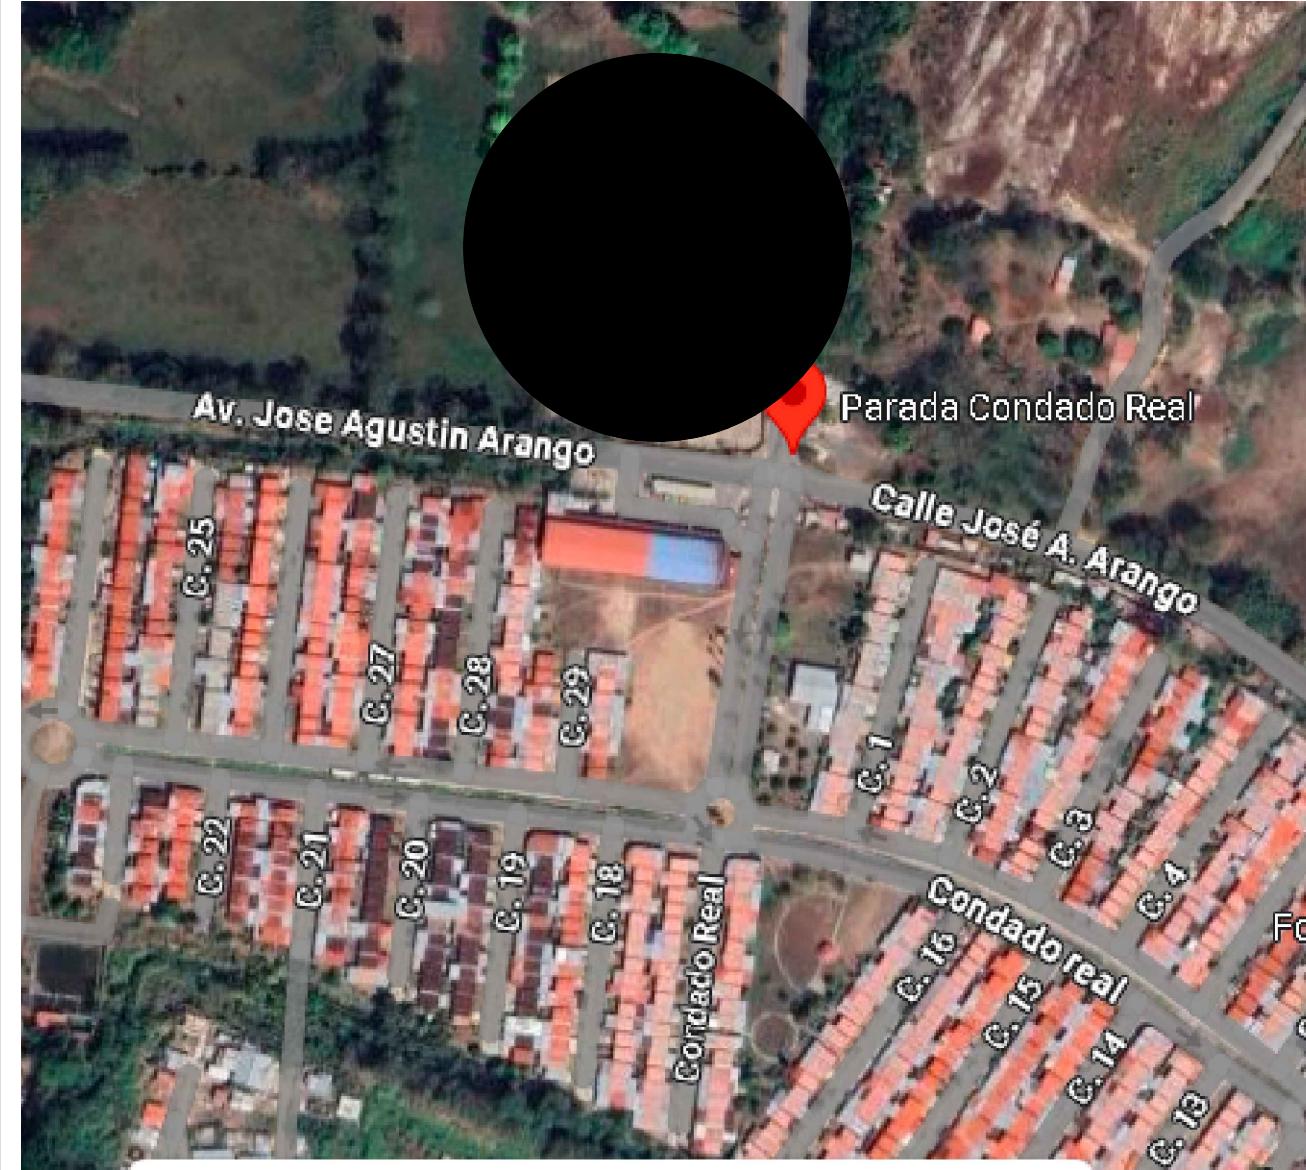

UBICACION REGIONAL ESCALA 1:20,000

PROPIETARIO:
DESARROLLO INMOBILIARIO
MARANTO S.A.

REP. LEGAL:
SHIAO YEE GUEI GUANG
CEDULA : N 19-839

DATOS DEL LOTE:
LOT FINCA COD. DE UBIC.
30370807 8716
AREA = 1 Hectares 59 dm

ESTACIONAMIENTOS:
1 CADA 60.00M² DE LOCAL
REQUERIDOS PROPUESTOS
6 ESTACIONAMIENTOS 7 ESTACIONAMIENTOS
1CARGA Y DESCARGA 1CARGA Y DESCARGA


NOTA DE RECOLECCION DE BASURA:
- LA RECOLECCION Y MANIPULACION DE LA BASURA
ESTARA A CARGO DE LA ADMINISTRACION DEL
LOCAL.
- EL PROYECTO CUENTA CON UN ACCESO VEHICULAR,
EL CUAL PERMITIRA LA ENTRADA DEL CAMION DEL
DEPARTAMENTO DE ASEO, PARA RETIRAR LOS
DESECHOS.

NOTAS GENERALES
LAS MEDIDAS RIGEN SOBRE LA ESCALA DE LOS DIBUJOS.

EL CONTRATISTA GENERAL ES RESPONSABLE POR VERIFICAR Y
CONFIRMAR TODAS LAS DIMENSIONES EN SITIO Y DEBERA COMUNICAR
AL ARQUITECTO INMEDIATAMENTE DE CUALQUIER DISCREPANCIA ANTE
DE PROCEDER CON EL TRABAJO PARA ASI RECIBIR INSTRUCCIONES AL
RESPECTO.

EL CONTRATISTA GENERAL ES RESPONSABLE POR COORDINAR LOS
TRABAJOS DE LOS SUB-CONTRATISTAS, VERIFICAR QUE SE ACOJAN A
LAS NORMAS DEL CENTRO COMERCIAL, MATERIALES Y APLICACION DE
PRIMERA.


LA MEDIDA DE LOS VANOS DE LAS PUERTAS DEBERAN SER VERIFICADAS
EN SITIO ANTES DE SER INSTALADAS POR EL SUBCONTRATISTA DE ESTE
RUBRO.

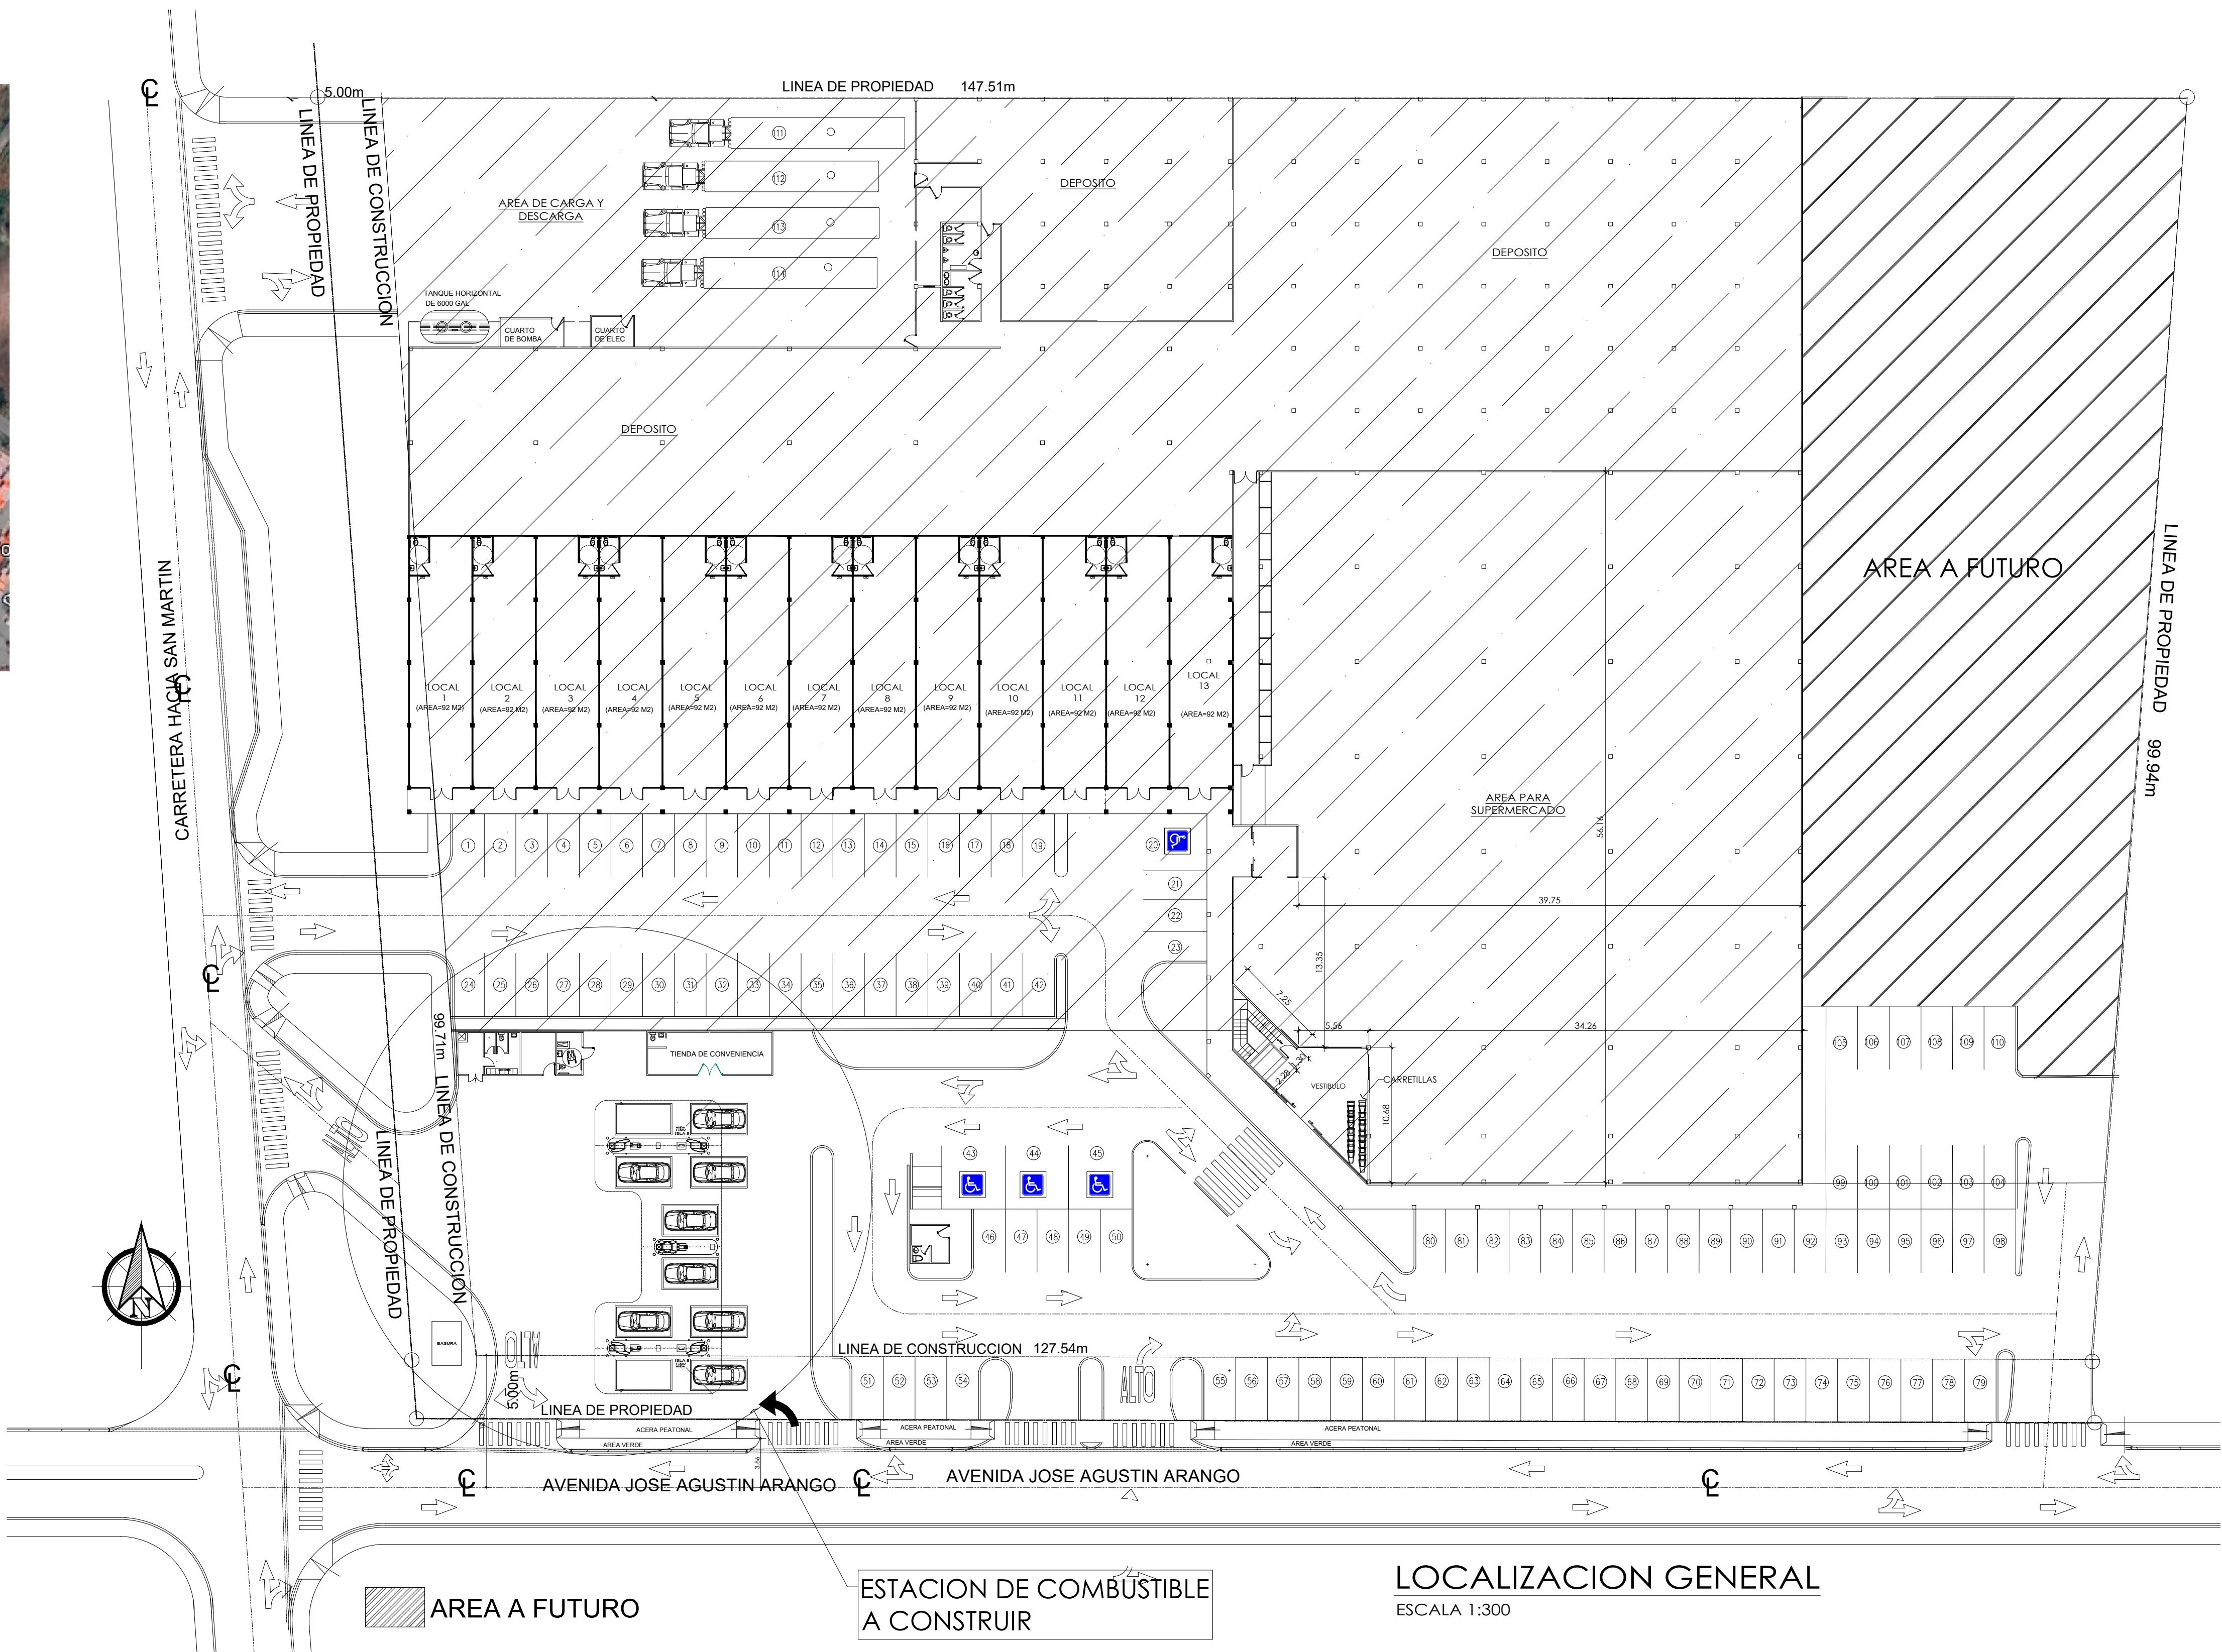

LOCALIZACION GENERAL

ESCALA 1:300

**ESTACION DE COMBUSTIBLE
A CONSTRUIR**

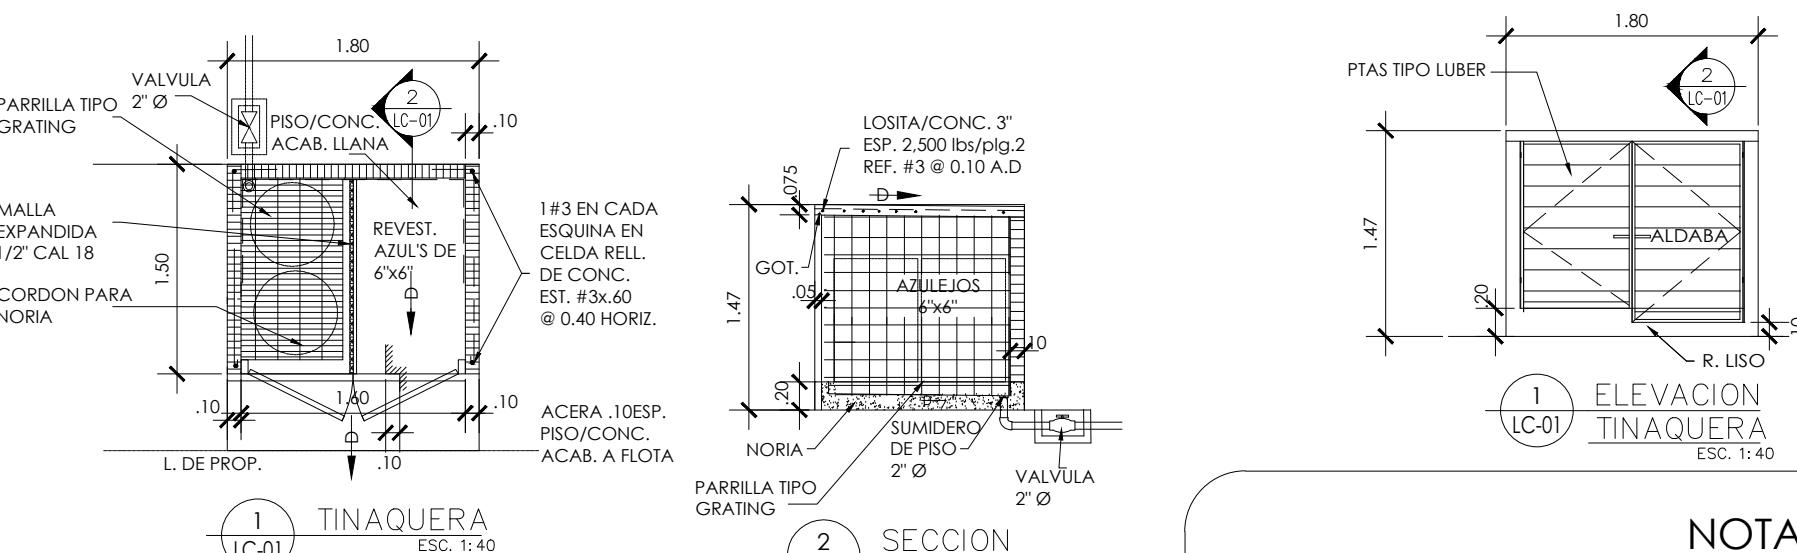

NOTAS

- EL PROMOTOR CORRERA CON LOS COSTOS DE MATERIALES, CONFECION E INSTALACION DE TODA LA SEÑALIZACION PLASMADA EN ESTE PLAN.
- SE MANTENDRA CONTINUAMENTE EN LAS ACERAS A TRAVES DE RAMPAS CUMPLIENDO CON LA LEY DE EQUIPARACION DE OPORTUNIDADES PARA PERSONAS CON DISCAPACIDAD.
- LA RECOLECCION DE LA BASURA DEBE SER DENTRO DE LA PROPIEDAD.
- EL DISEÑO INTERNO ES RESPONSABILIDAD DEL DISEÑADOR.

NOTAS GENERALES

LAS MEDIDAS RIGEN SOBRE LA ESCALA DE LOS DIBUJOS.

EL CONTRATISTA GENERAL ES RESPONSABLE POR VERIFICAR Y CONFIRMAR TODAS LAS DIMENSIONES EN SITIO Y DEBERA COMUNICAR AL ARQUITECTO INMEDIATAMENTE DE CUALQUIER DISCREPANCIA ANTE DE PROCEDER CON EL TRABAJO PARA ASI RECIBIR INSTRUCCIONES AL RESPECTO.

EL CONTRATISTA GENERAL ES RESPONSABLE POR COORDINAR LOS TRABAJOS DE LOS SUB-CONTRATISTAS, VERIFICAR QUE SE ACOJAN A LAS NORMAS DEL CENTRO COMERCIAL, MATERIALES Y APLICACION DE PRIMERA.

LA MEDIDA DE LOS VANOS DE LAS PUERTAS DEBERAN SER VERIFICADAS EN SITIO ANTES DE SER INSTALADAS POR EL SUBCONTRATISTA DE ESTE RUBRO.

PROYECTO: ESTACION DE COMBUSTIBLE Y LOCALES COMERCIALES

UBICADO LA CALLE JOSE AGUSTIN ARANGO Y
LA ENTRADA DE SAN MARTIN, SECTOR ALTO DE
UTIVE CORREGIMIENTO DE PACORA, DISTRITO
PANAMA, PROVINCIA PANAMA PROPIEDAD DE:
DESARROLLO INMOBILIARIO
MARANTO S.A.

FIRMA:
DIRECTOR DE OBRAS Y CONSTRUCCIONES MUNICIPALES

FIRMA:
REP. LEGAL: SHIAO YEE GUEI GUANG CED. N-19-839

DISEÑO:
PROPIETARIOS

CALCULO: DIBUJO: LADY LAURA IBARRA

FECHA: DICIEMBRE 2024 ESCALA: INDICADA

UBICACION REGIONAL Y LOCALIZACION

AR-01 HOJA: DE