



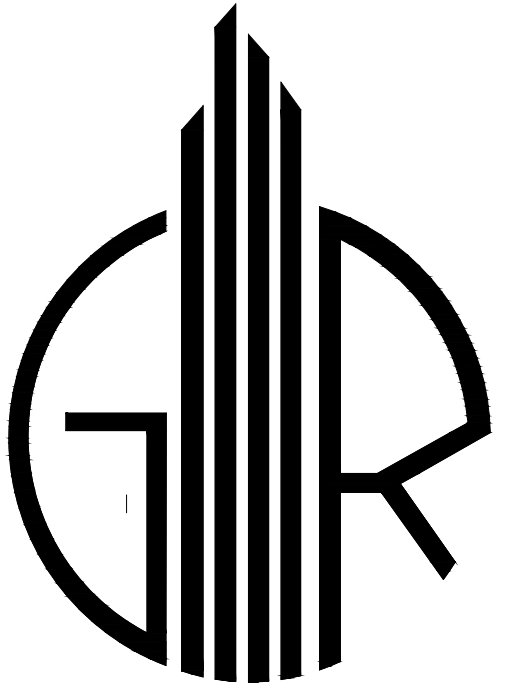

GILBERTO RODRIGUEZ
ARQUITECTO

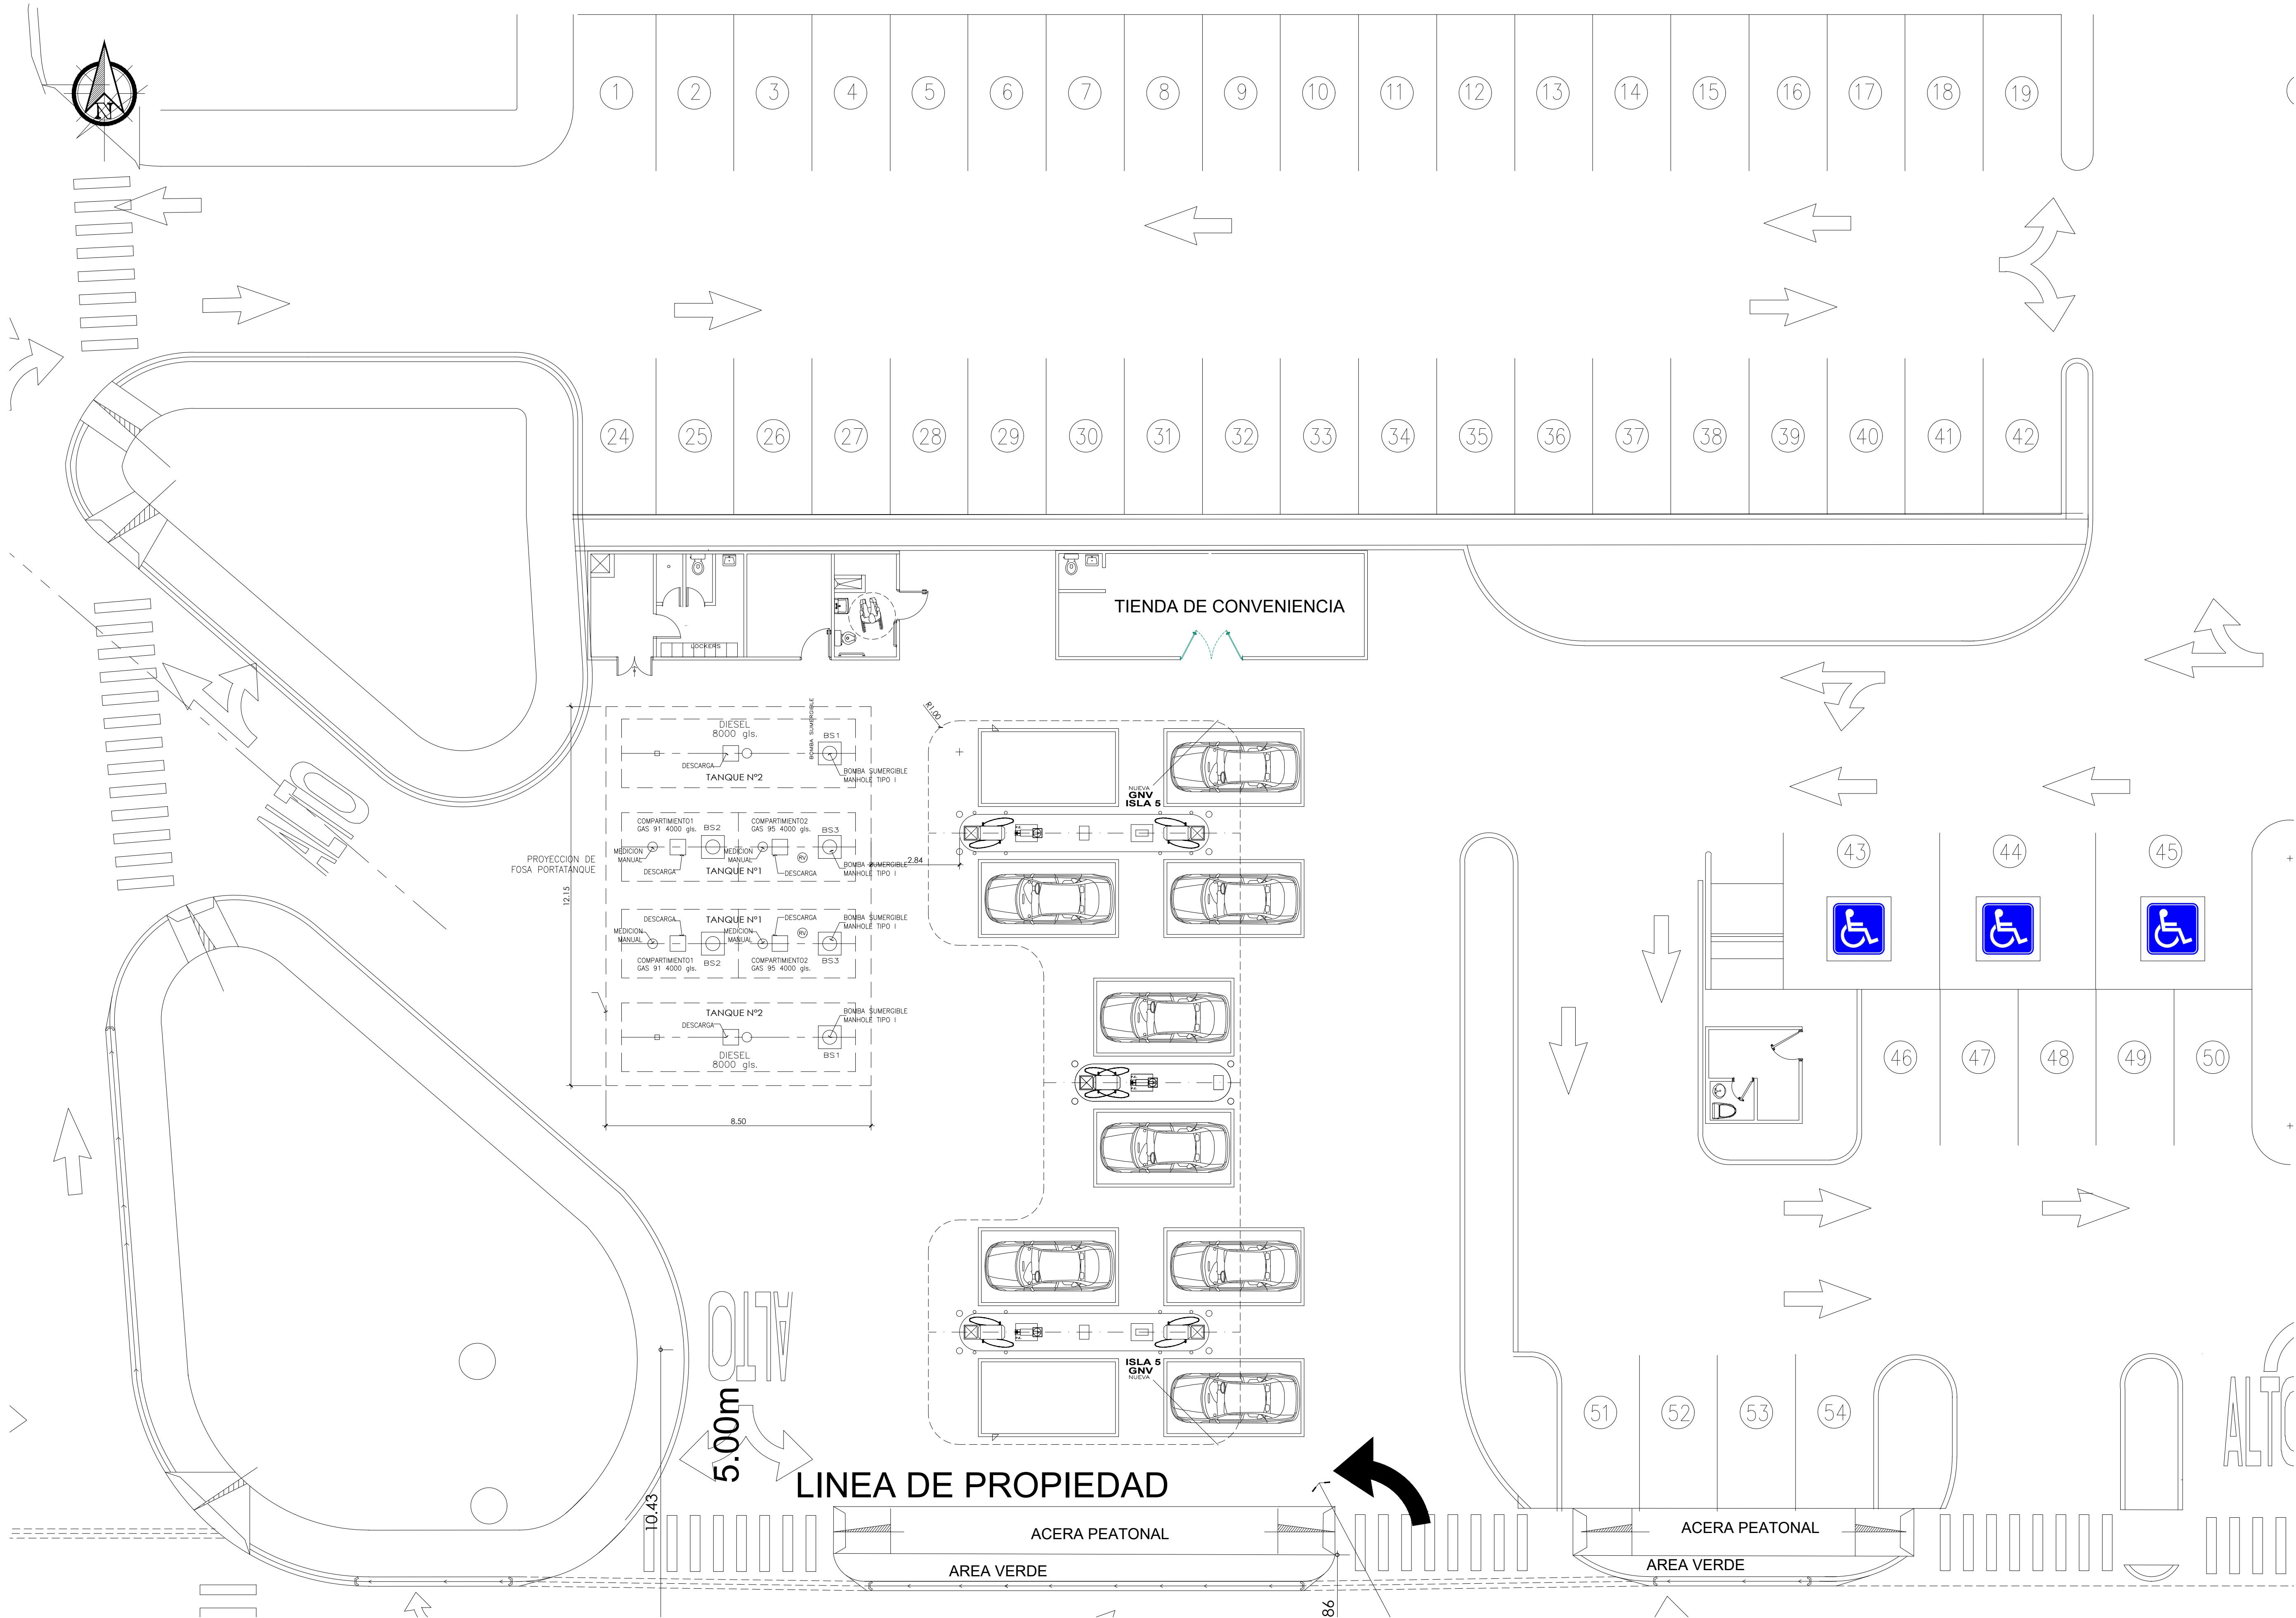

PLANTA ARQUITECTONICA ESTACION DE COMBUSTIBLE

ESCALA: 1:100

PROYECTO:
ESTACION DE COMBUSTIBLE Y
EDIFICIOS DE APARTAMENTOS

UBICADO LA CALLE JOSE AGUSTIN ARANGO Y
LA ENTRADA DE SAN MARTIN, SECTOR ALTOS DE
UTIVE CORREGIMIENTO DE PACORA DISTRITO
PANAMA, PROVINCIA PANAMA PROPIEDAD DE:
DESARROLLO INMOBILIARIO
MARANTO S.A.

FIRMA:
DIRECTOR DE OBRAS Y CONSTRUCCIONES MUNICIPALES

FIRMA:
REP. LEGAL: SHIAO YEE GUEI GUANG CED. N-19-839

DISEÑO:
PROPIETARIOS

CALCULO:
DIBUJO:
JULIETT FERGUSON

FECHA:
DICIEMBRE 2024
ESCALA:
INDICADA

PLANTA ARQ. DE ESTACION
DE COMBUSTIBLE

AR-06
HOJA:
DE