




GILBERTO RODRIGUEZ
ARQUITECTO

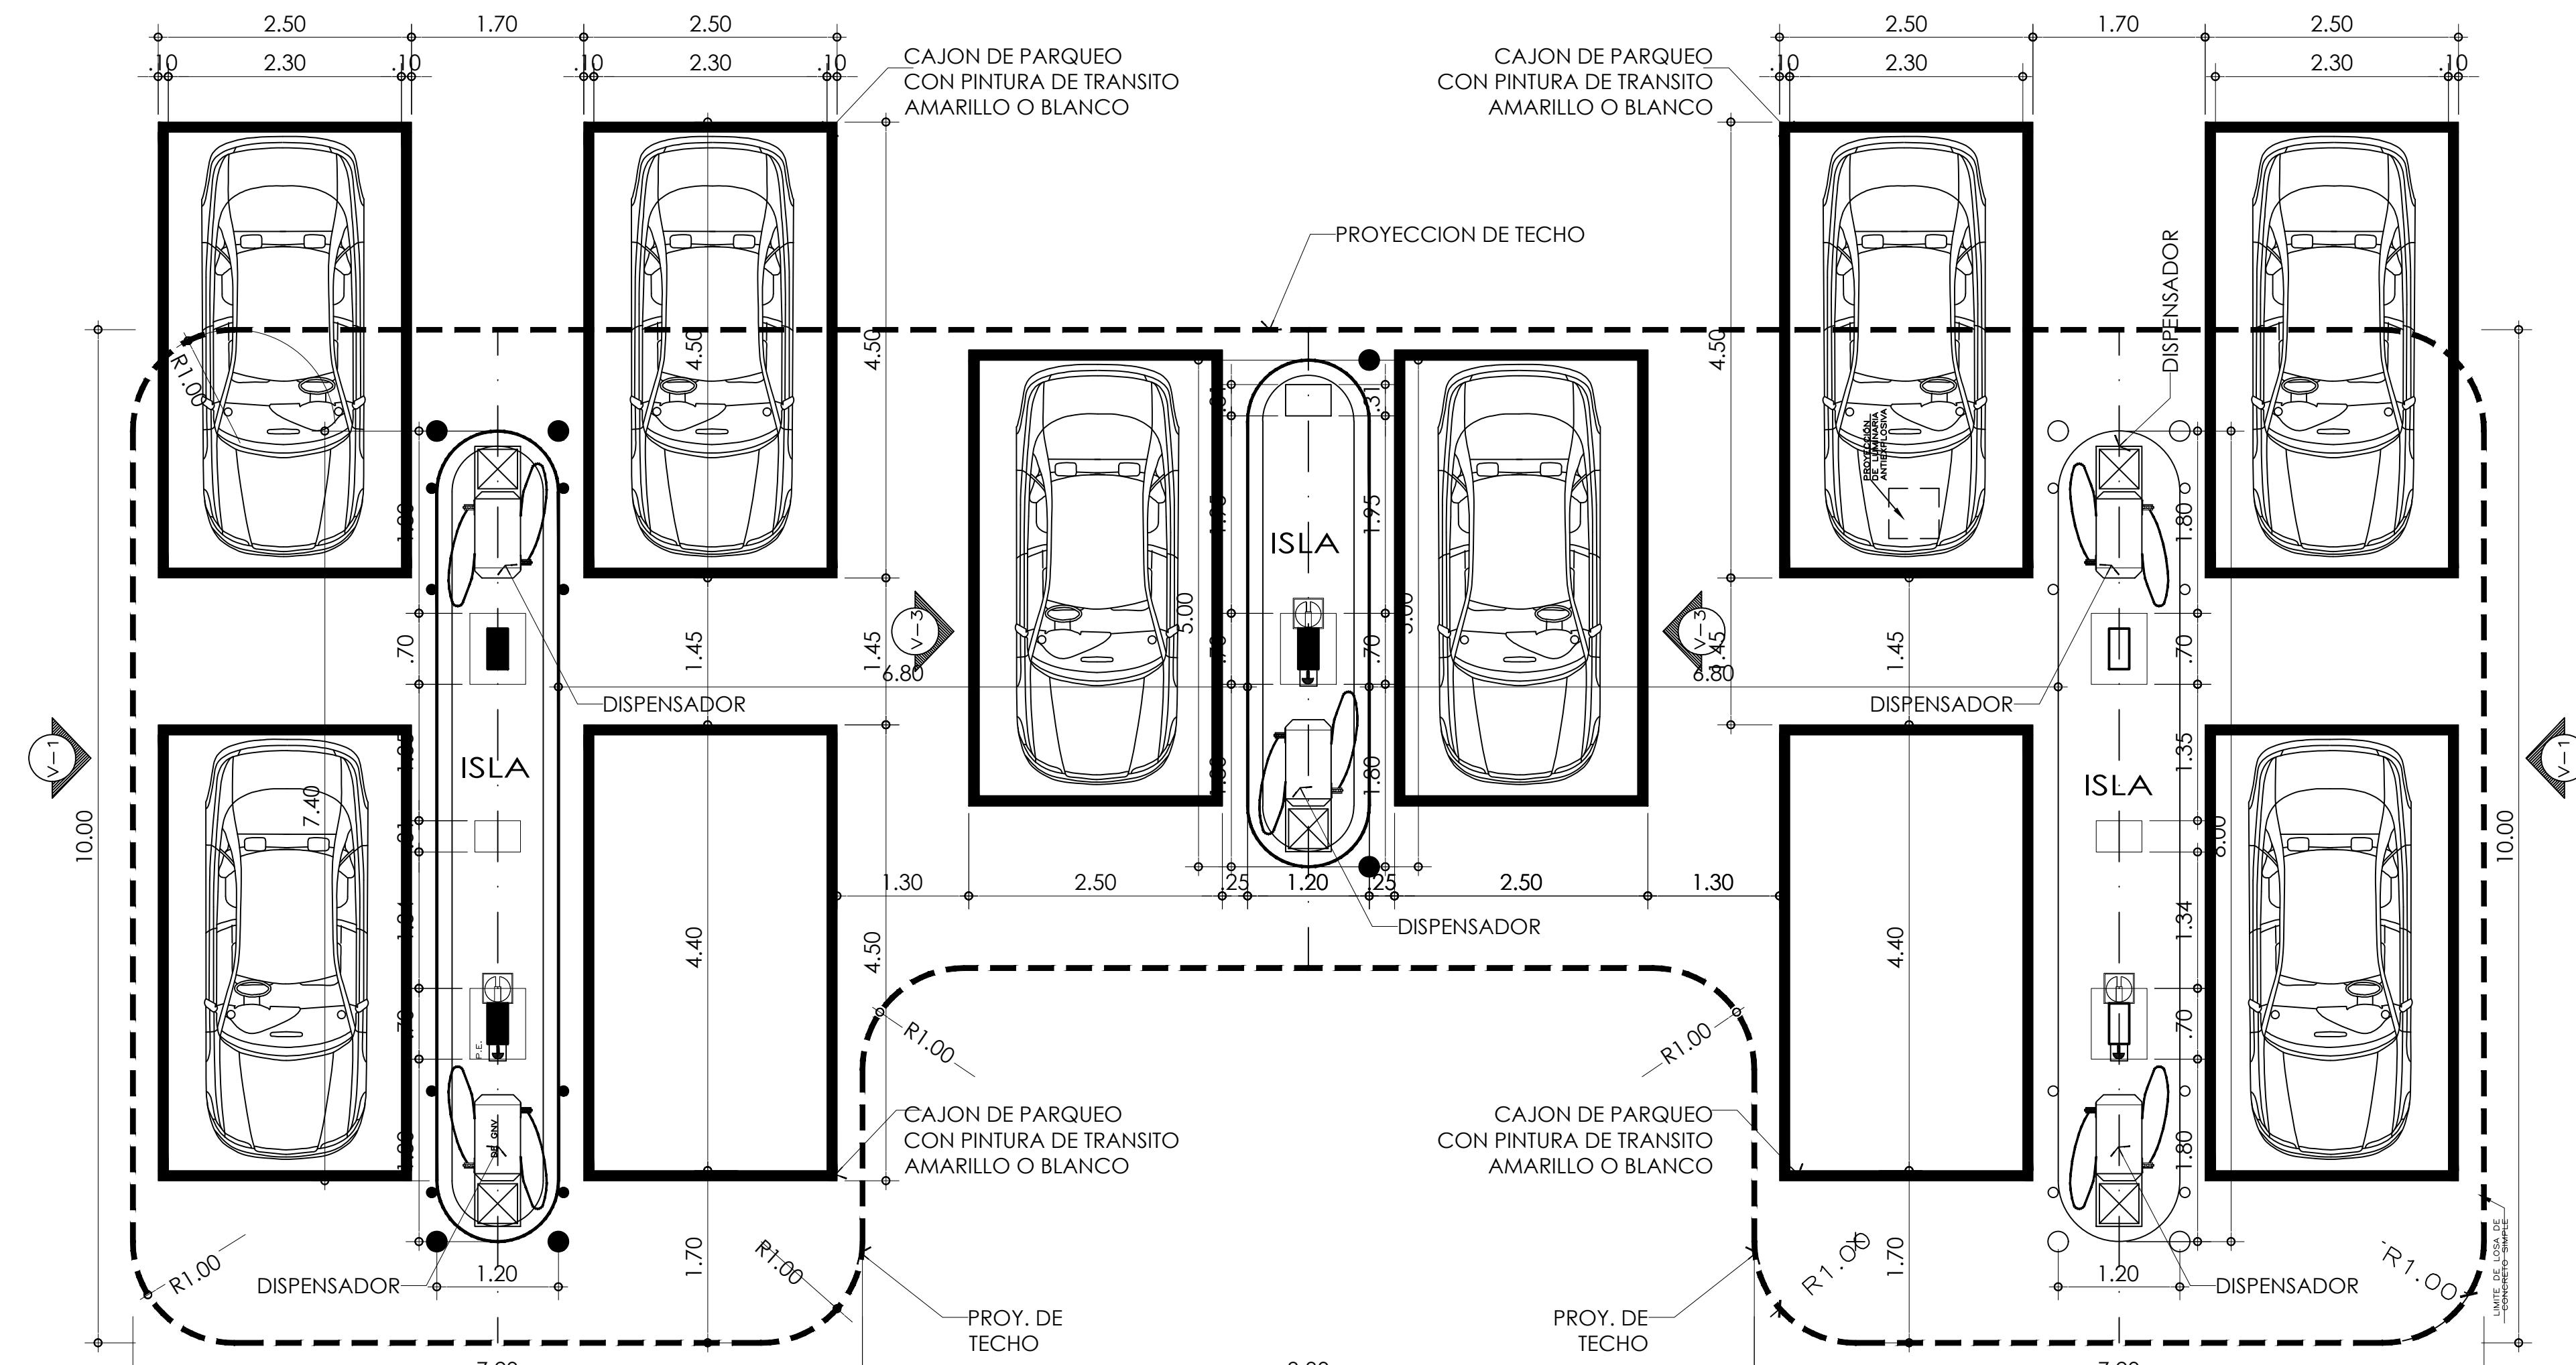


NOTA IMPORTANTE:

- EL CONSTRUCTOR VERIFICARÁ LAS MEDIDAS DE LOS ENCAJES DE ANCLAJE PARA EL ACOPLÉ DEL DISPENSADOR Y DE LOS P.O.S. ANTEXPLOSIVOS
- LAS DISTANCIAS ENTRE LOS ELEMENTOS QUE CONFORMAN LA ISLA NO PODRÁN VARÍAR YA QUE ESTÁN CUMPLIENDO CON LAS DISTANCIAS MÍNIMAS DE SEGURIDAD

PLANTA ARQUITECTONICA DE
ISLAS PARA DISPENSADORES

ESCALA 1:50

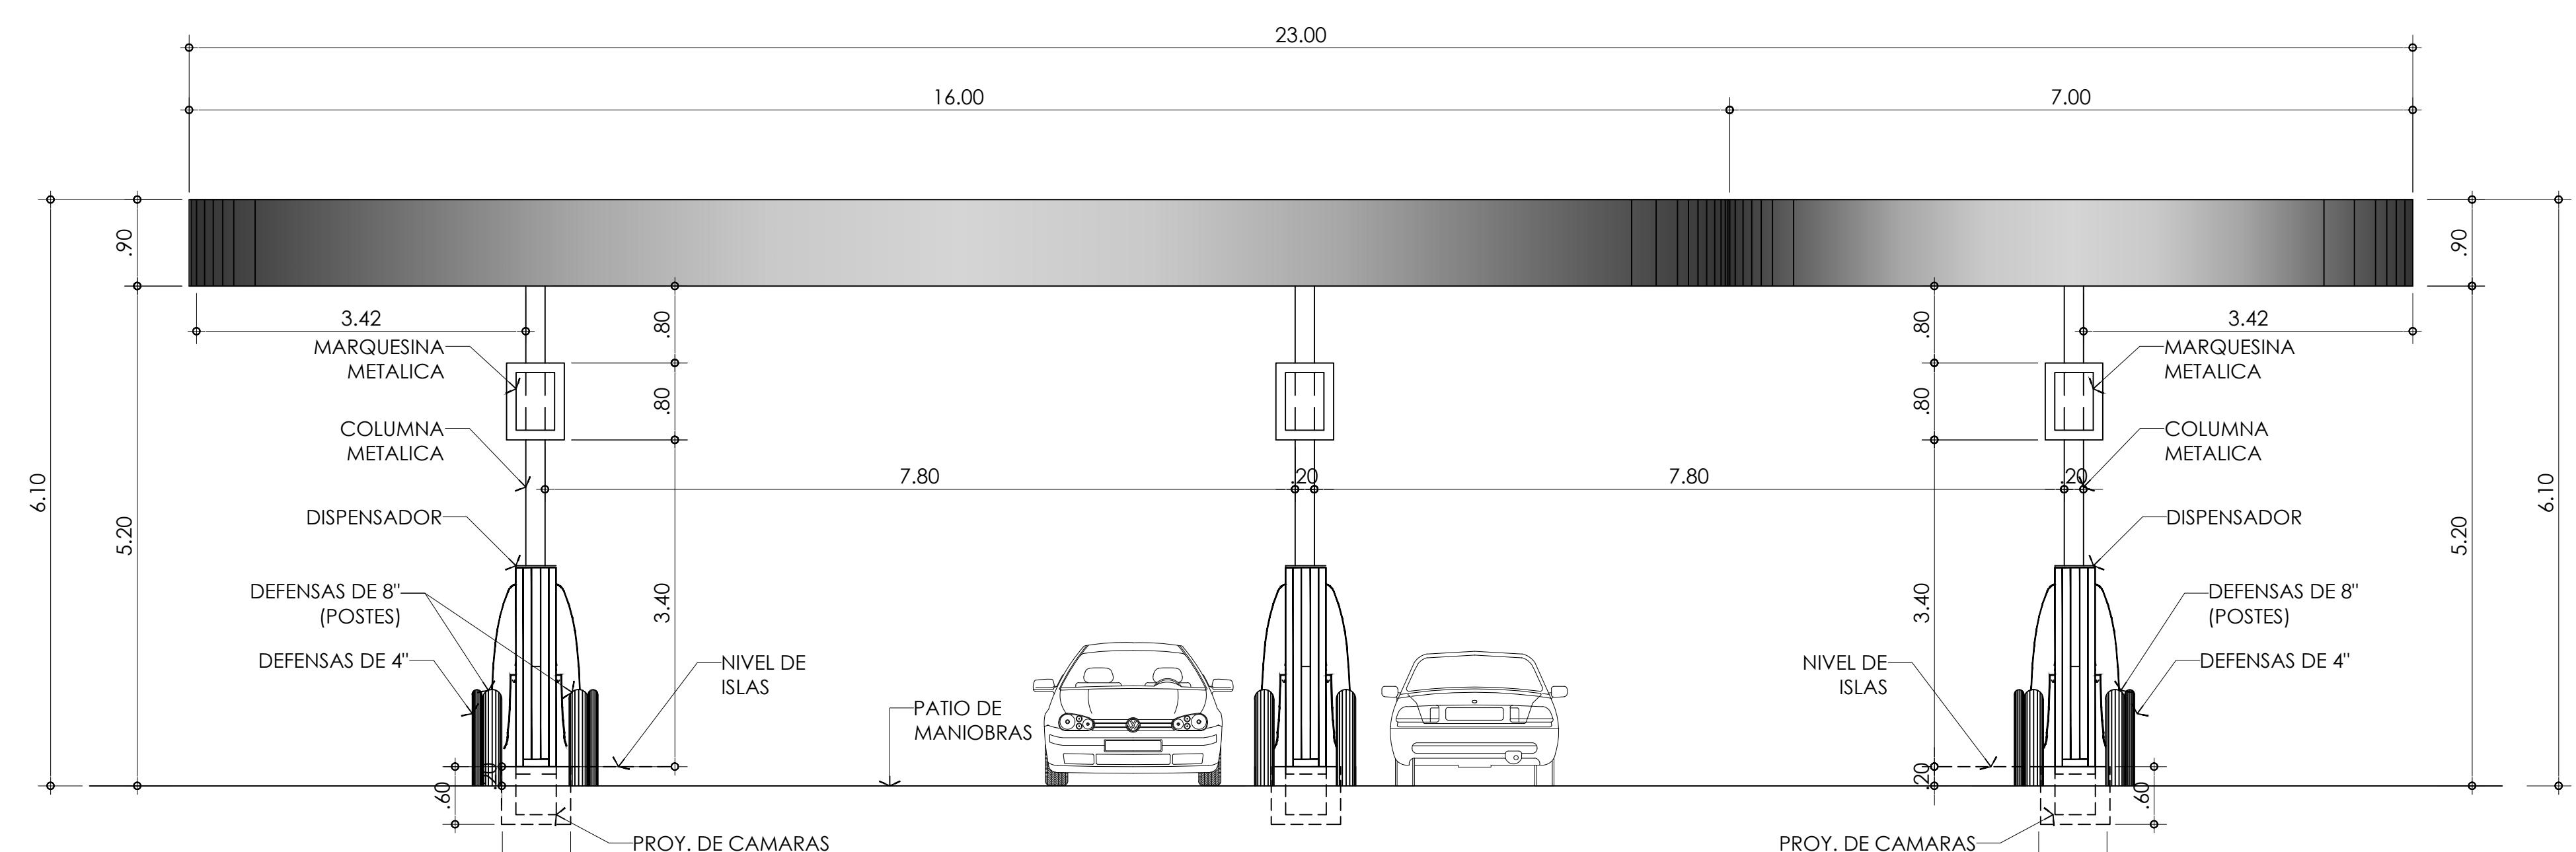

ELEVACION FRONTAL DE ISLAS
PARA DISPENSADORES

ESCALA 1:50

PROYECTO:
ESTACION DE COMBUSTIBLE Y
EDIFICIOS DE APARTAMENTOS

UBICADO LA CALLE JOSE AGUSTIN ARANGO Y
LA ENTRADADE SAN MARTIN,SECTOR ALTO DE
UTIVE CORREGIMIENTO DE PACORA DISTRITO
PANAMA, PROVINCIA PANAMA PROPIEDAD DE:
DESARROLLO INMOBILIARIO
MARANTO S.A.

FIRMA:

DIRECTOR DE OBRAS Y CONSTRUCCIONES MUNICIPALES

FIRMA:

REP. LEGAL: SHIAO YEE GUEI GUANG CED. N-19-839

DISEÑO:

PROPIETARIOS

CALCULO:

DIBUJO:

JULIETT FERGUSON

FECHA:

ESCALA:

DICIEMBRE 2024 INDICADA

PLANTA ARQ. DE ISLAS PARA
DISPENSADORES

AR-07 HOJA: DE