
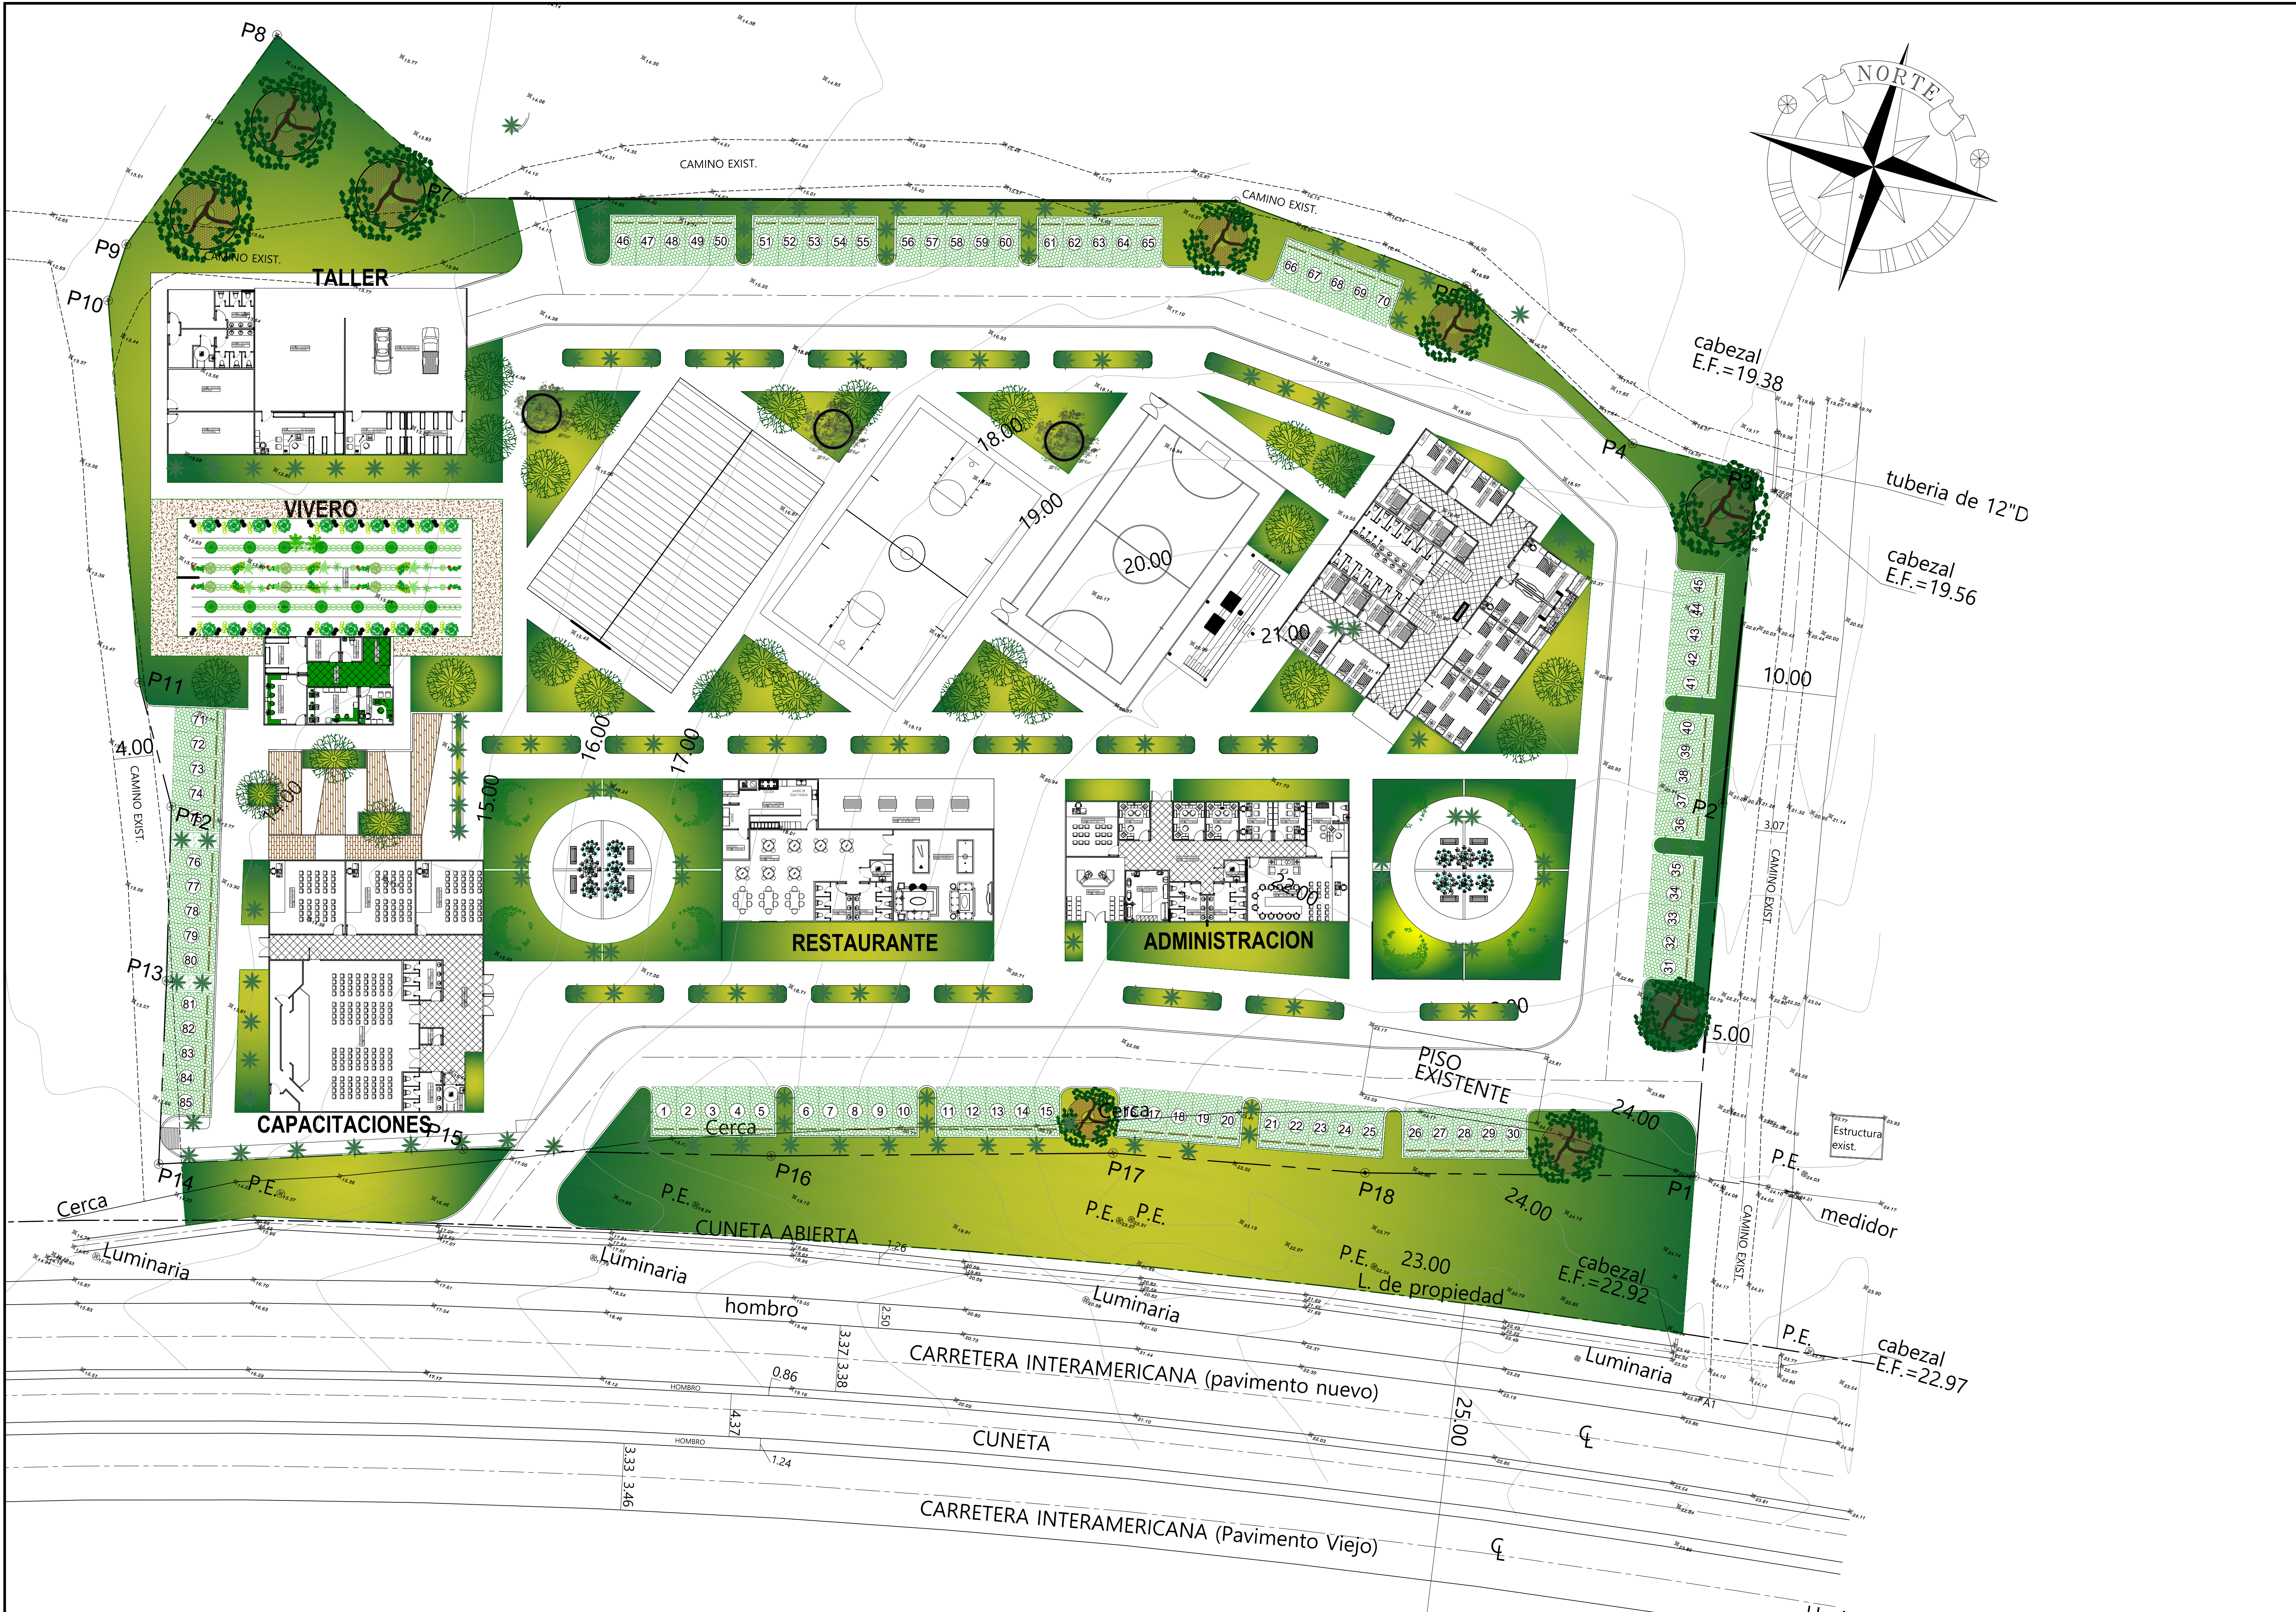


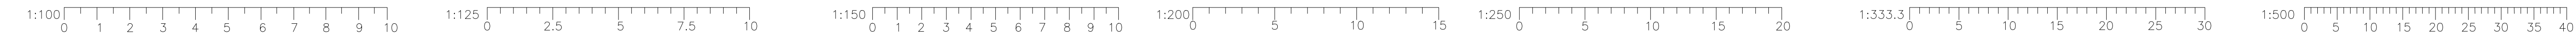


Los planos, dibujos y especificaciones técnicas son propiedad exclusiva de MONTAÑEZ ARQUITECTOS, está prohibida expresamente su reproducción total o parcial, y no podrán ser utilizados por firma alguna vía su personal sin consentimiento previo por escrito

CEDESAM

PROYECTO
"ESTUDIOS, DISEÑOS, CONSTRUCCION, EQUIPAMIENTO DEL
NUEVO CENTRO DE DESARROLLO SOSTENIBLE AMBIENTAL
(CEDESAM) UBICADO EN EL AREA DE INVESTIGACION DE
RIO HATO, PROVINCIA DE COCLE."

LIC. N° 2023-1-08-0-02-LP-034260


CONSTRUCCIÓN:

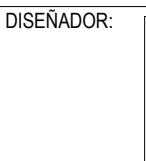

MONTAÑEZ
ARQUITECTOS

ARQ. JULIO MONTAÑEZ

DESARROLLO:

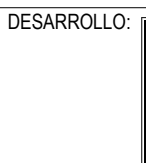

MONTAÑEZ
ARQUITECTOS

APROBACIÓN MUNICIPAL
DIRECCION DE OBRAS Y CONSTRUCCIONES

DESCRIPCION CONTENIDO DE HOJA:
PLANTA DE ARQUITECTURA ACOTADA NIV 000

FECHA:

ESCALA:

INDICADA

REVISIONES		
FECHA	REV.	DESCRIPCION

CÓDIGO:

HOJA:
AR - DE 27

CEDESAM

ruta