



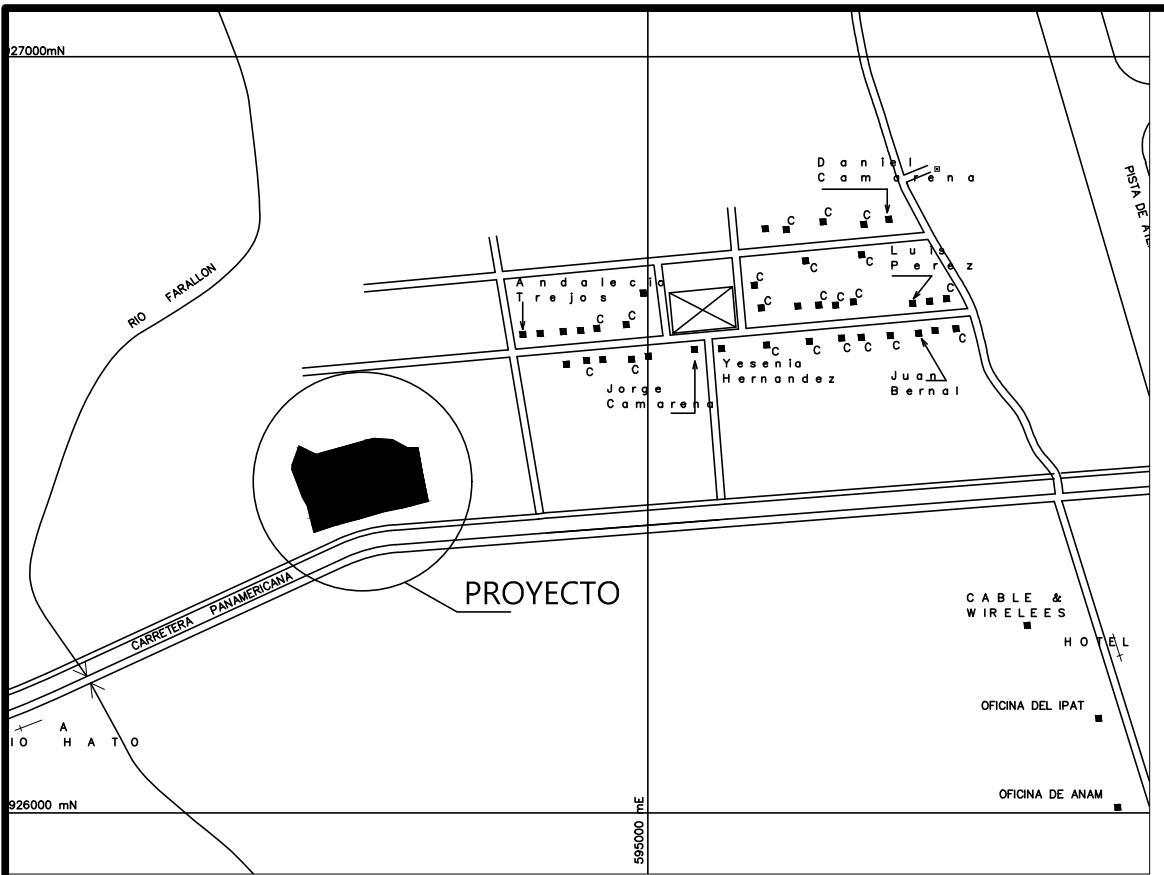

MAPA:4141-II
LOCALIZACION REGIONAL

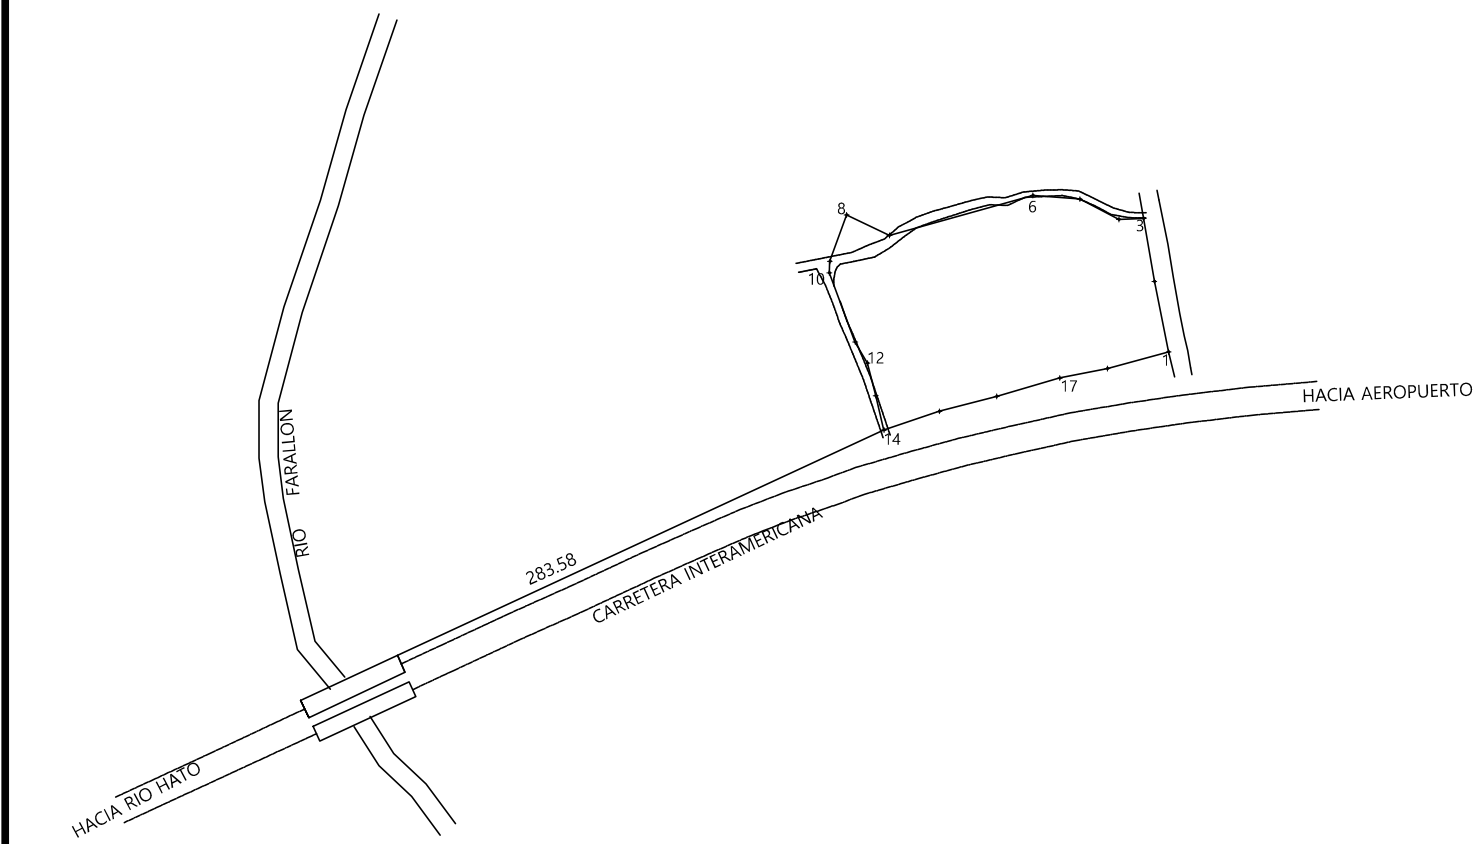

DETALLE DE AMARRE
ESC: 1:4,000



DATOS DE CAMPO		
EST.	DIST.	RUMBOS
P1 - P2	38.079	N 11°29'46" W
P2 - P3	33.734	N 09°48'04" W
P3 - P4	13.038	S 87°46'34" W
P4 - P5	23.259	N 62°21'42" W
P5 - P6	25.020	N 85°32'03" W
P6 - P7	78.746	S 74°25'49" W
P7 - P8	25.080	N 64°19'35" W
P8 - P9	26.249	S 19°55'10" W
P9 - P10	6.000	S 02°10'29" W
P10 - P11	39.000	S 20°26'41" E
P11 - P12	13.038	S 30°17'46.4" E
P12 - P13	17.720	S 14°12'52" E
P13 - P14	18.682	S 13°20'56" E
P14 - P15	31.016	N 71°24'09" E
P15 - P16	31.321	N 75°28'32" E
P16 - P17	34.785	N 73°44'24" E
P17 - P18	25.710	N 78°40'45" E
P18 - P1	33.526	N 74°49'15" E
AREA= 1 HAS+5,343.00 M2		

SONDEO ESTUDIO DE SUELO

- A N=926601.66
E=594660.40
B N=926589.94
E=594624.33
C N=926561.25
E=594584.95
D N=926594.84
E=594568.43
E N=926623.45
E=594560.14
F N=926622.83
E=594682.00
G N=926601.92
E=594642.78

DETALLE DE AREA

AREA INSCRITA:	103 HAS+9,894.86 M2
AREA SEGREGADA:	1 HAS+5,343.00 M2
RESTO DE FINCA:	102 HAS+4,551.86 M2

NOTAS:

- 1-LAS COORDENADAS ESTAN BASADAS EN EL SISTEMA WGS 84
2-EQUIPO UTILIZADO, ESTACION TOTAL HI TARGET 420R Y GPS GARMIN Extrex
3- POLIGONAL A DESARROLLAR SEGUN COORDENADAS DE LA IMAGEN SATELITAL

REPUBLICA DE PANAMA

PROVINCIA:COCLE

CORREG: RIO HATO

DISTRITO:ANTON

LUGAR: CARRETERA INTERAMERICANA

PLANO TOPOGRAFICO DENTRO DE LA FINCA:19546

ROLLO:18276, DOCUMENTO:8, CODIGO DE UBICACION: 2107, PROPIEDAD DE

MINISTERIO DE MI AMBIENTE (ANAM)

AREA:1 HAS+5,343.00 M2
ESC: 1:500
FECHA: DICIEMBRE-2024

Tecnico Topografo
Lic. Alexis Altamirano
Ced: 8-226-1786
C.I. 87-304-004

Alexis R. Altamirano R.
Técnico en Ingeniería con
Especialización en Topografía
Licencia Nº 87-304-004

8-226-1786
Firma
LEV 18 DEL 24 DE ENERO DE 1999
JUNTA TECNICA DE INGENIERIA Y ARQUITECTURA