
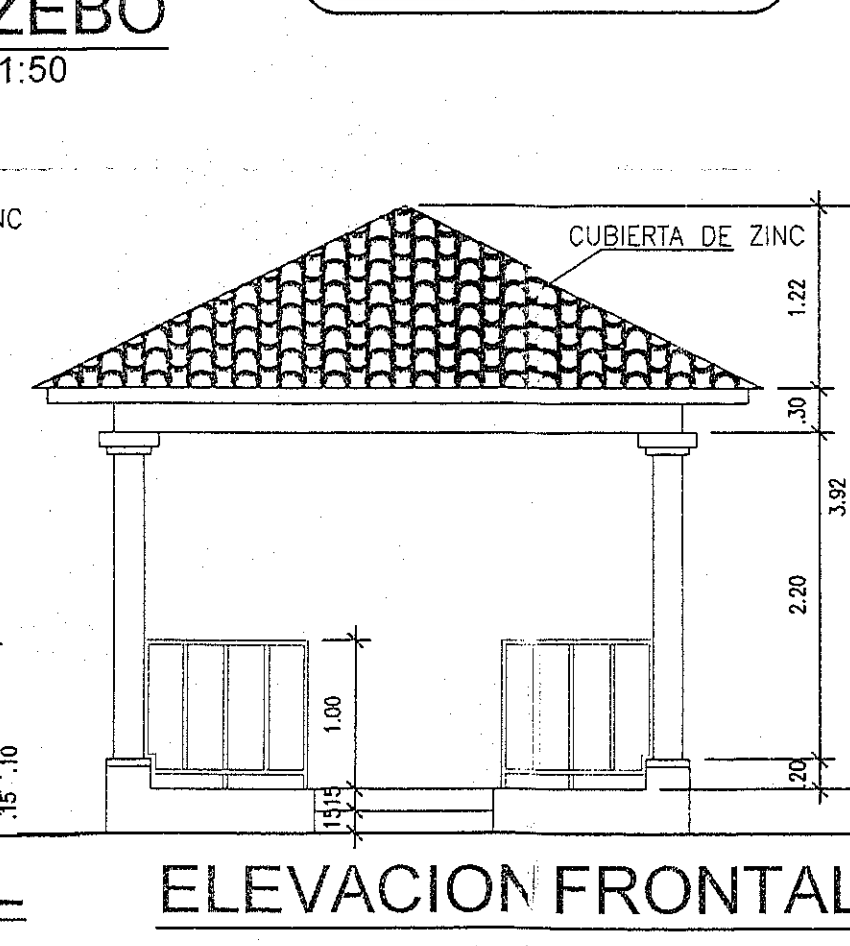
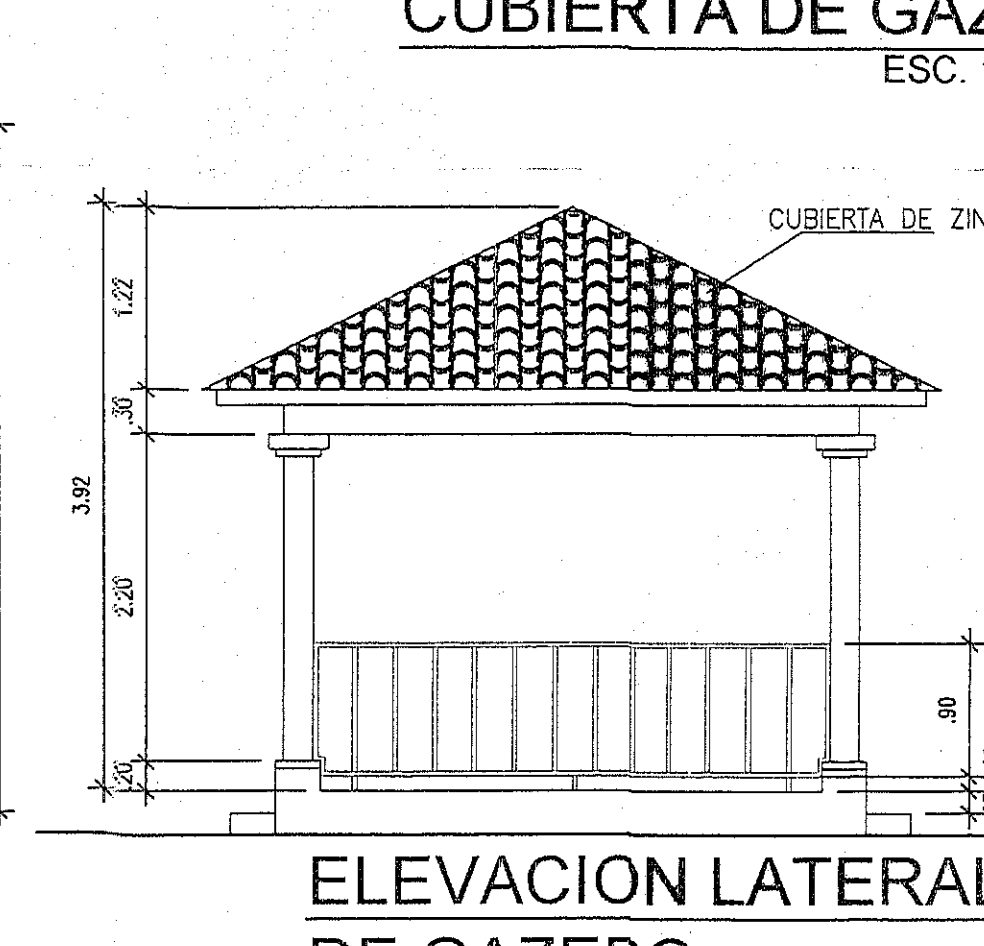
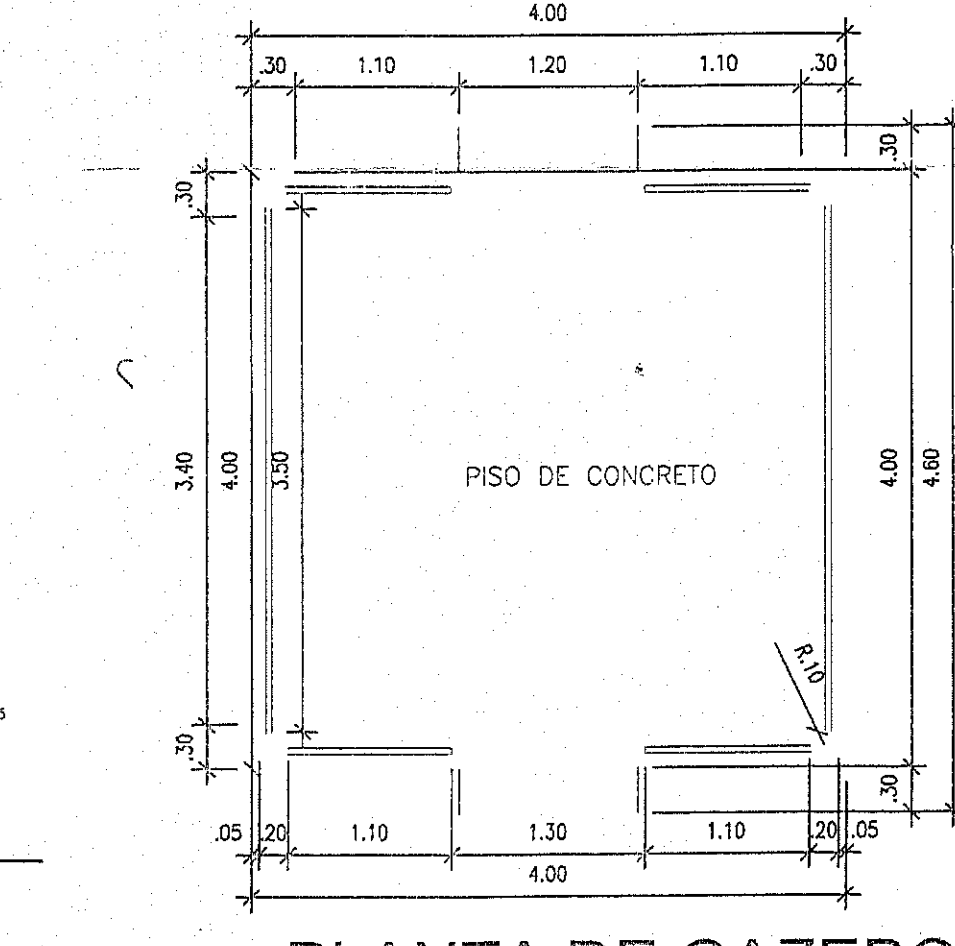
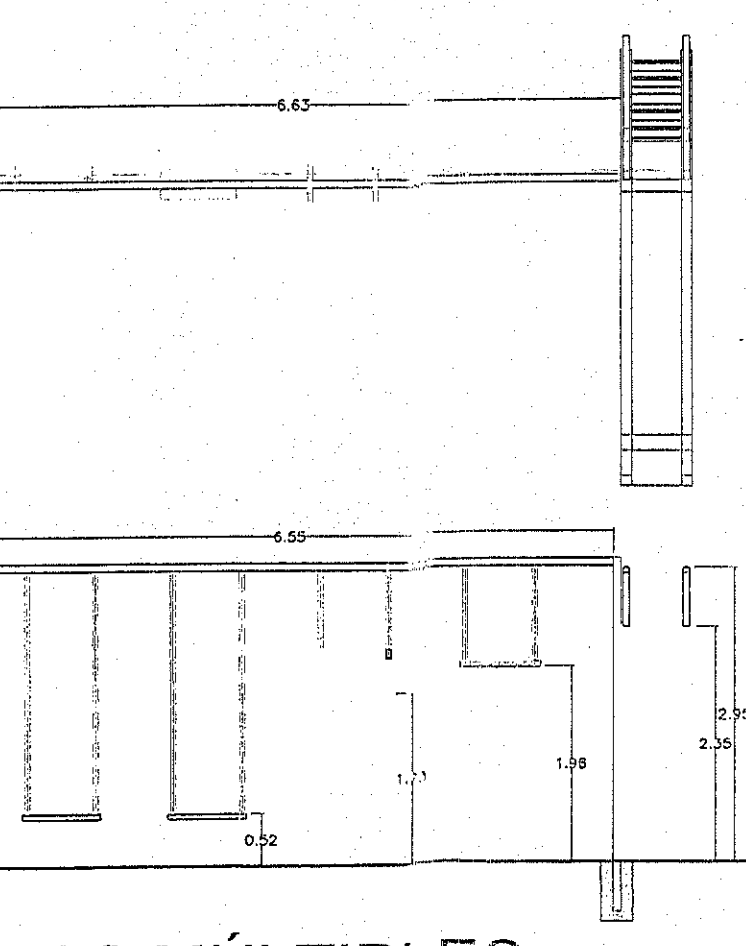
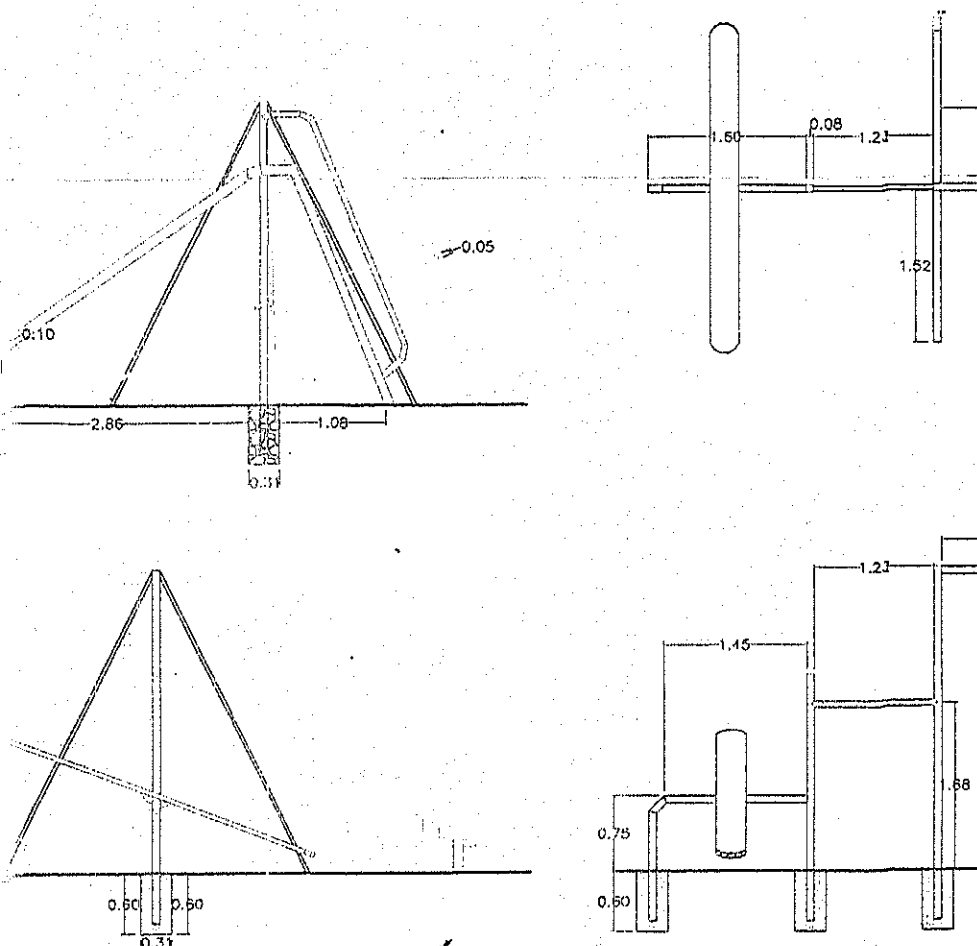
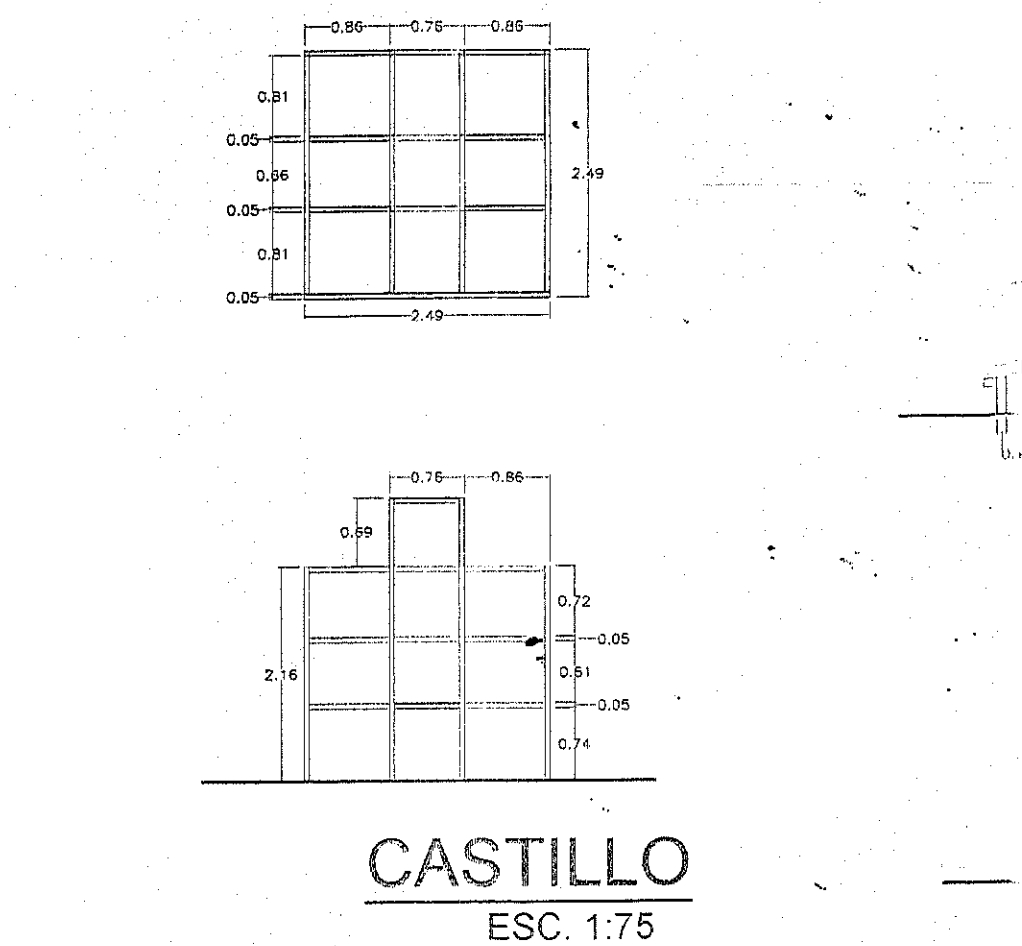
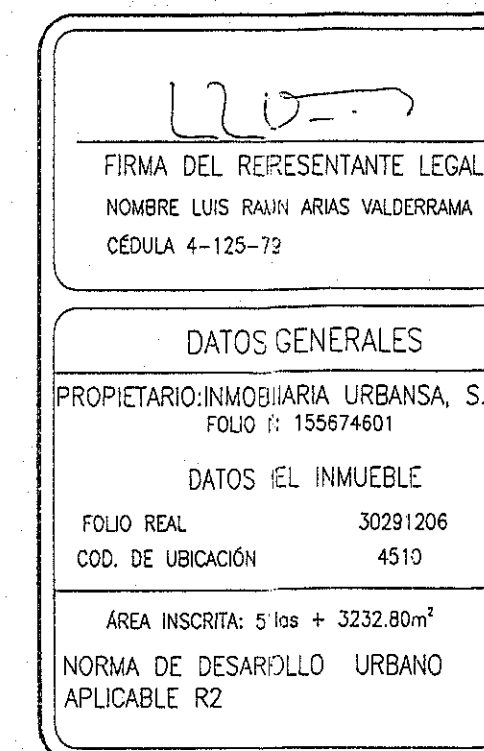
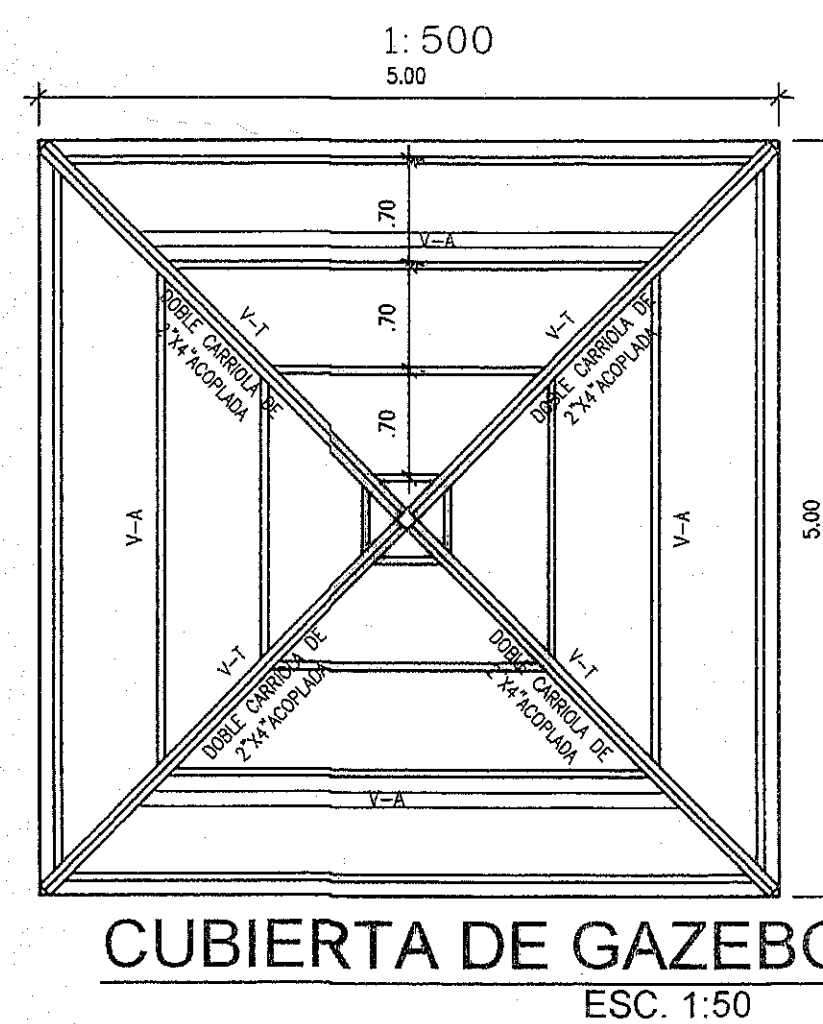
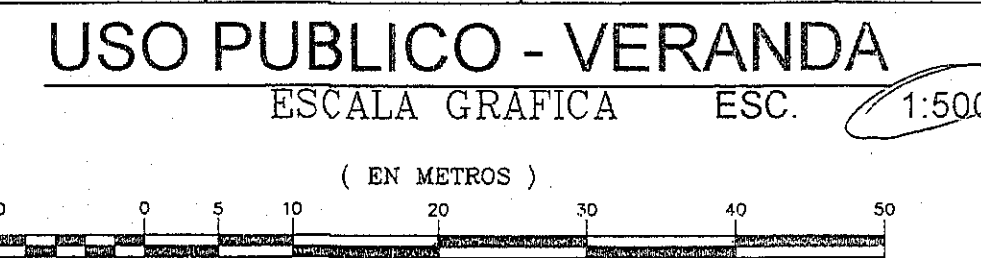
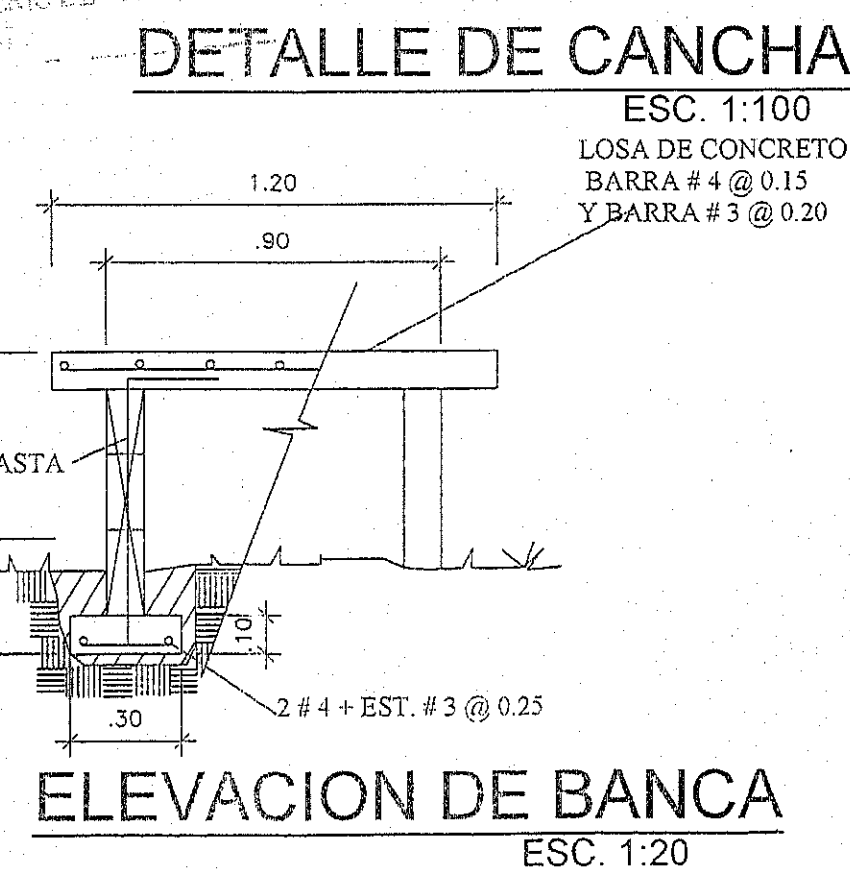
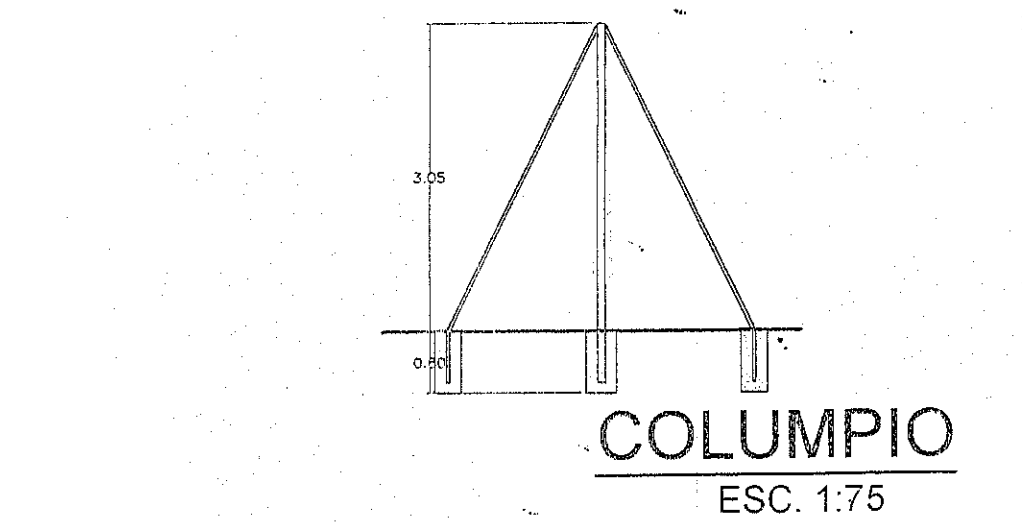
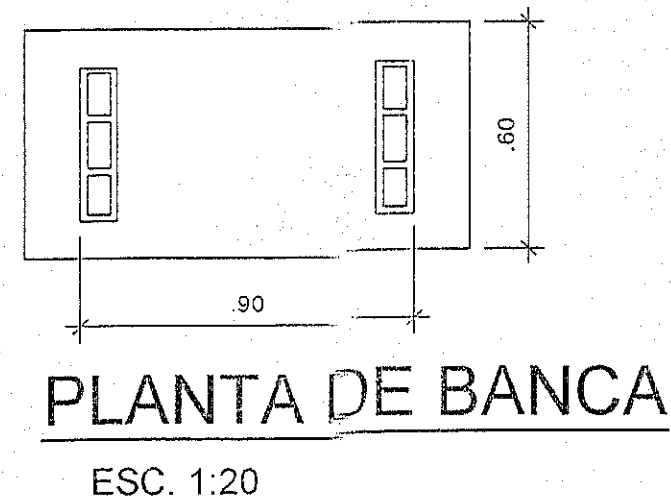
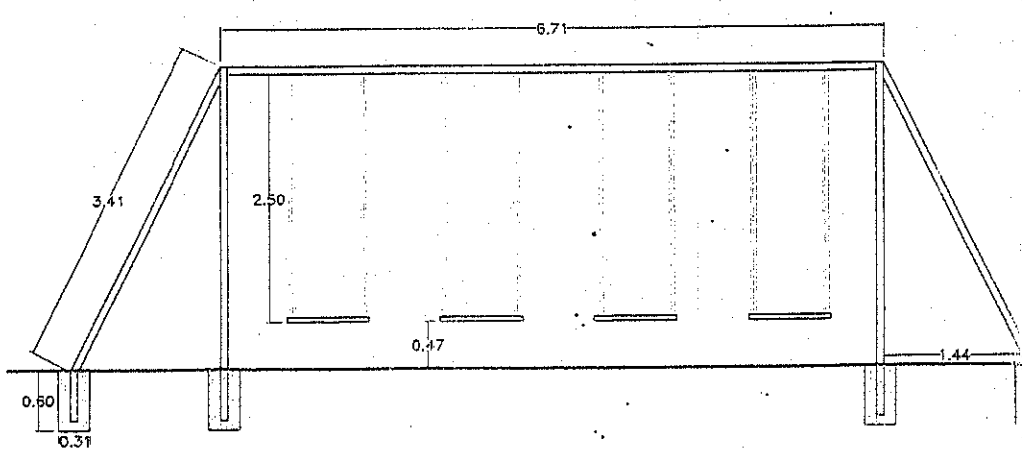
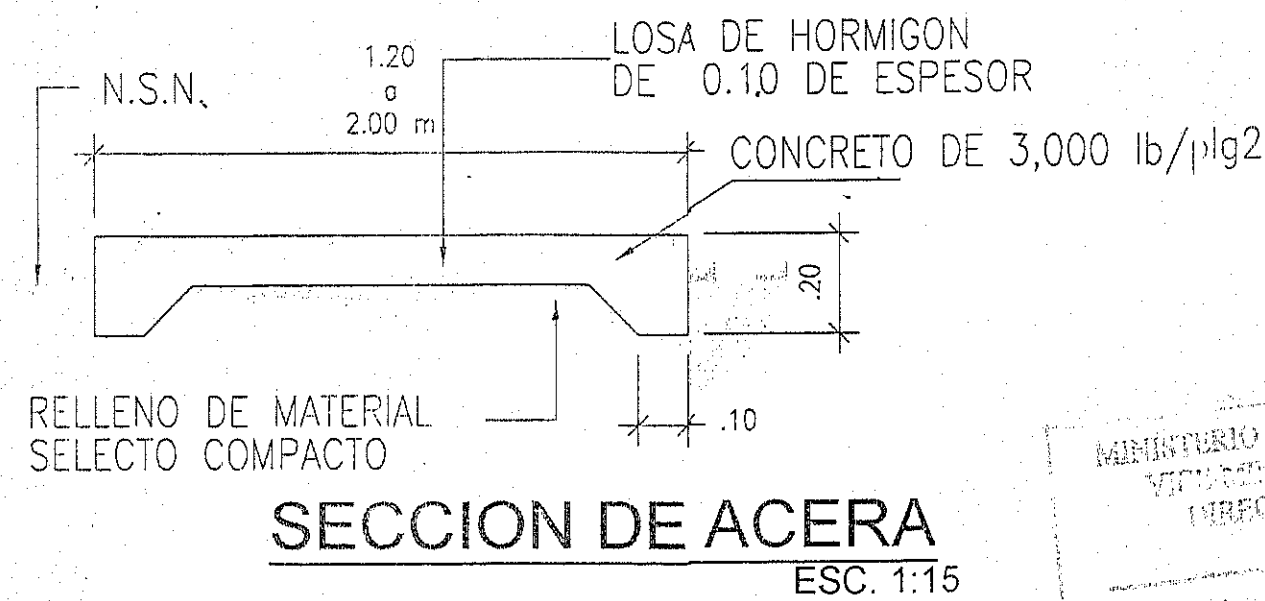
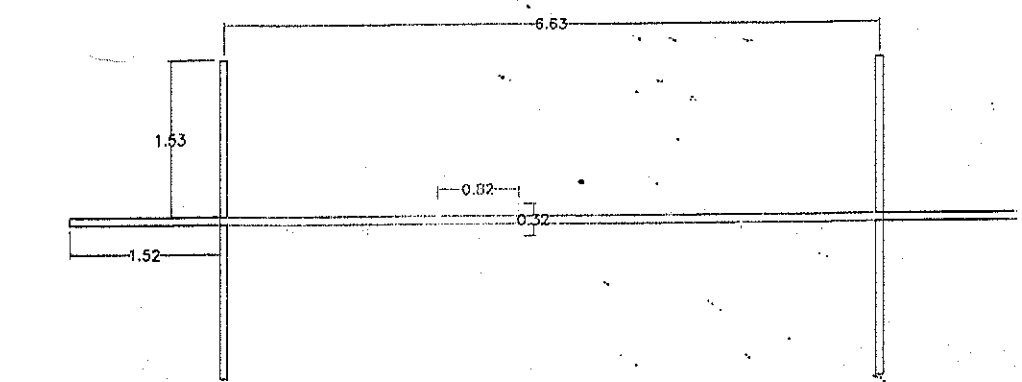
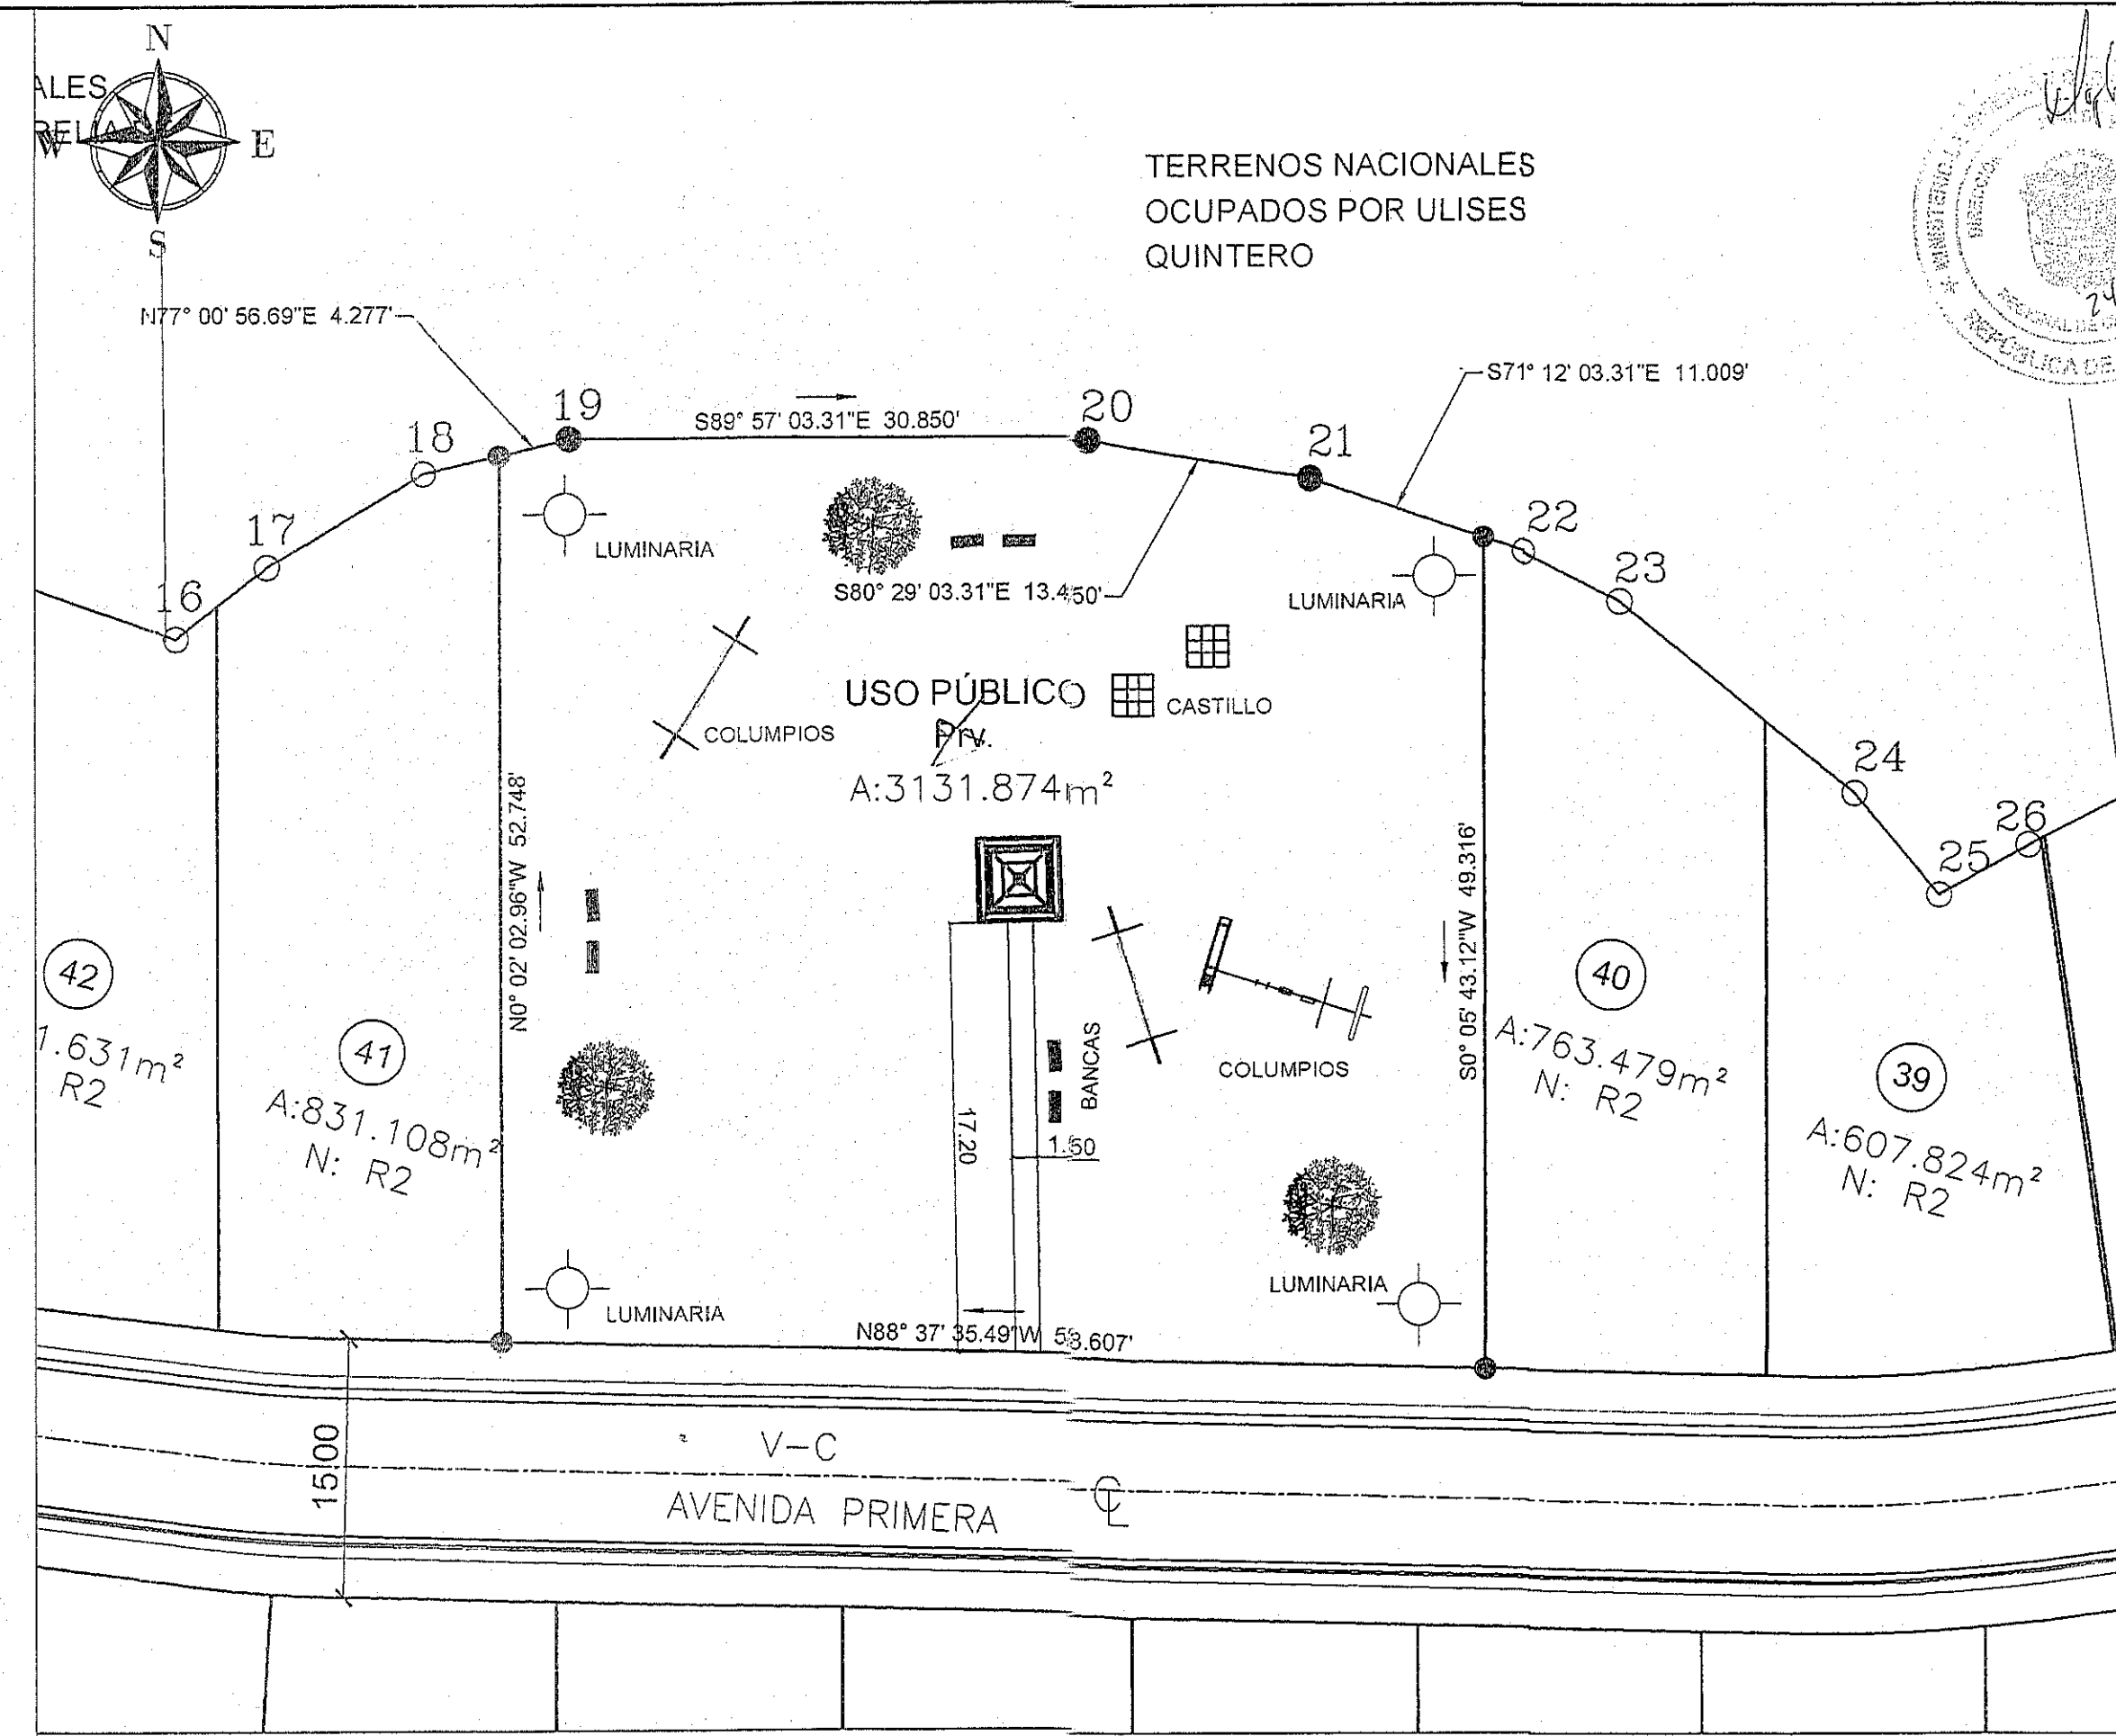
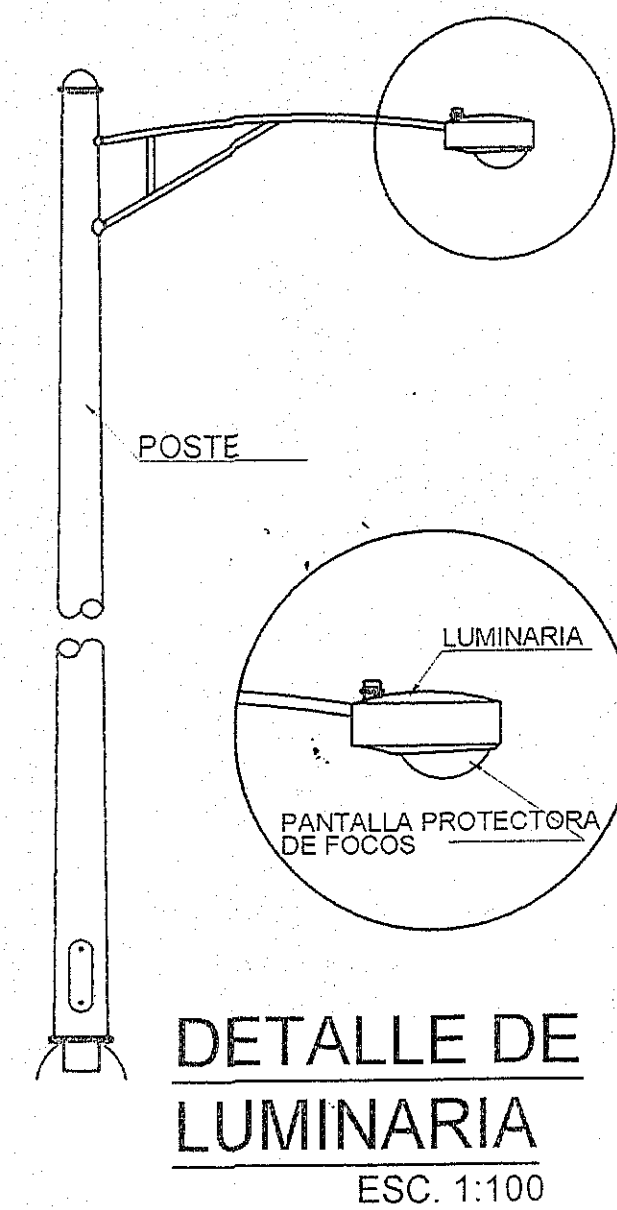


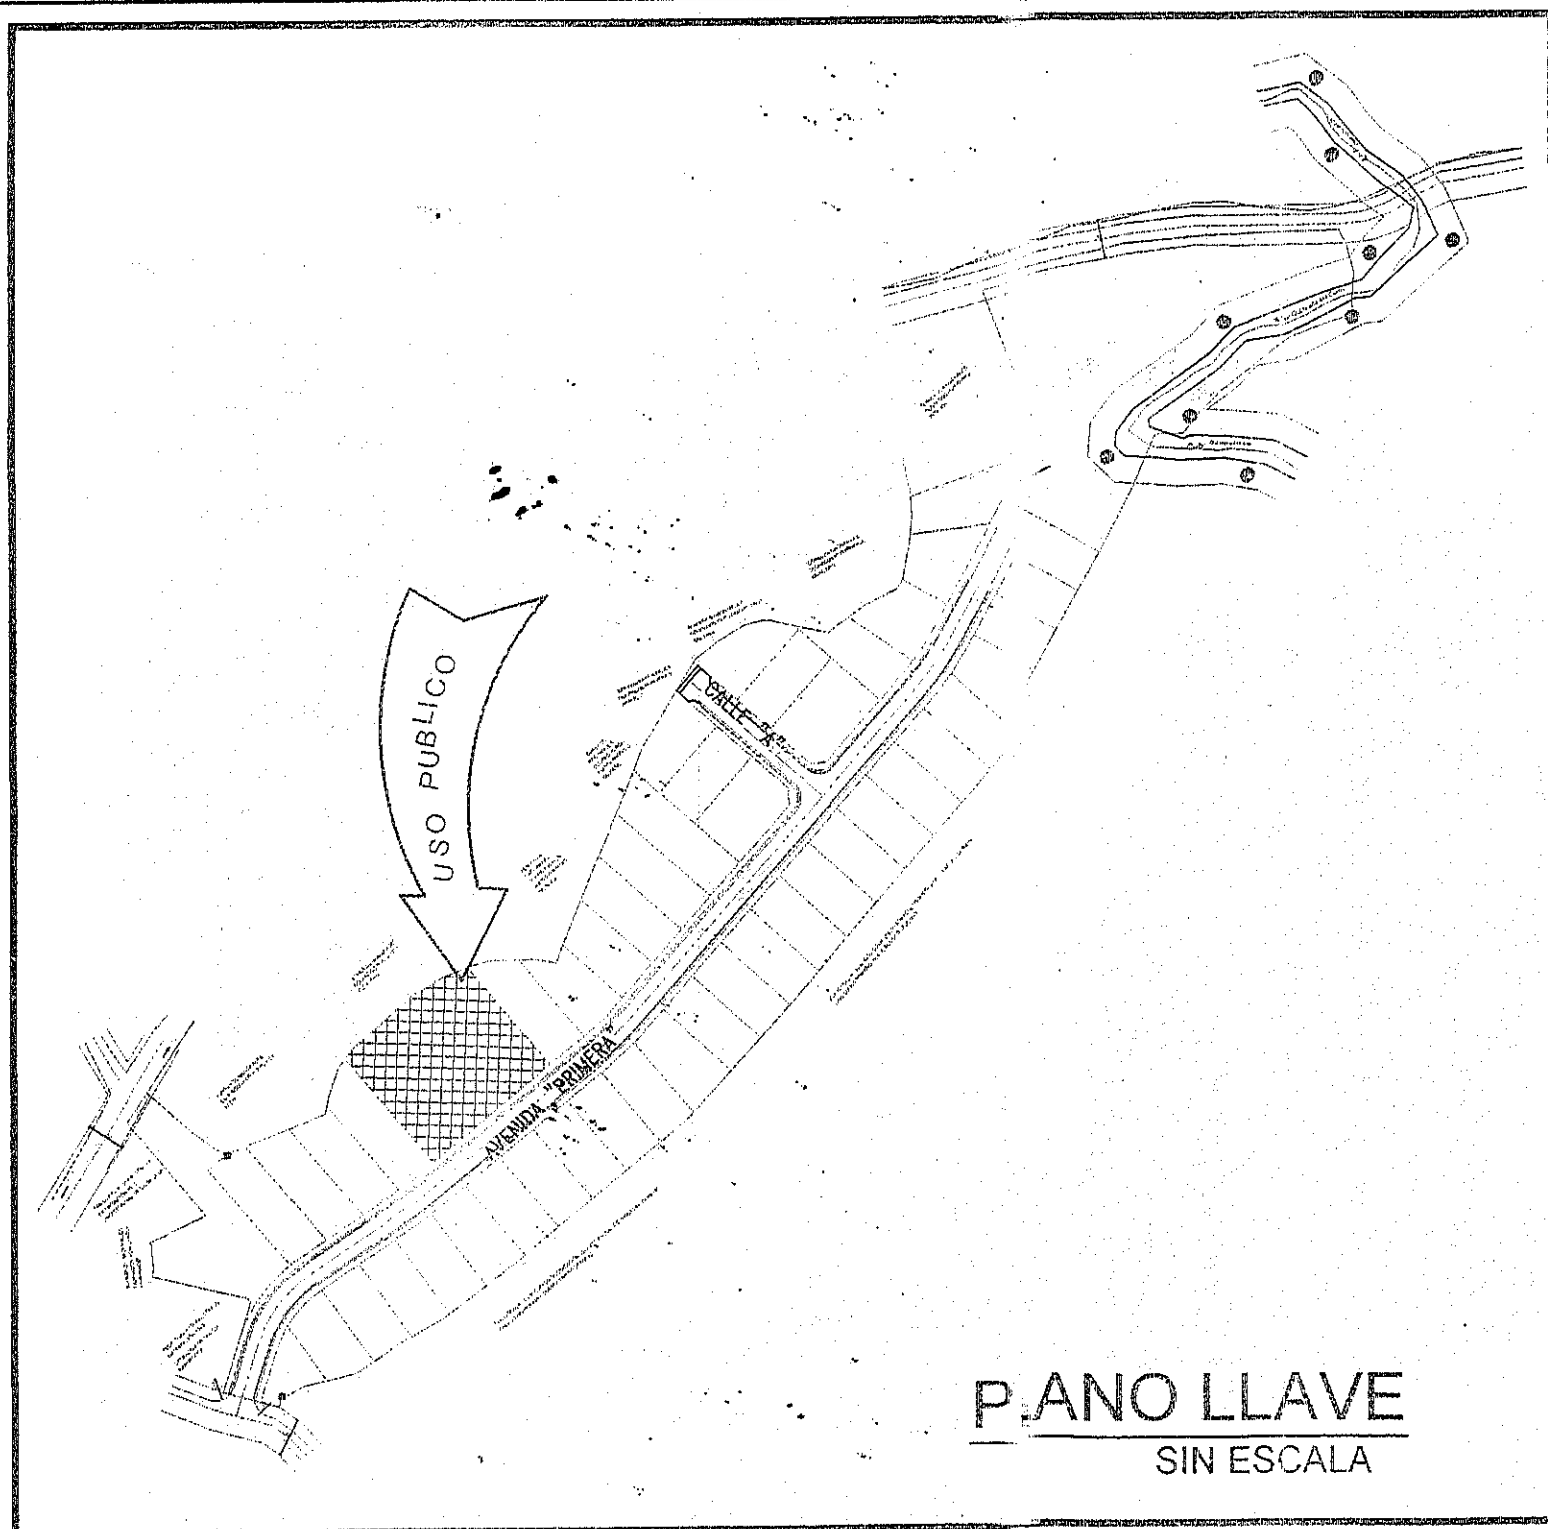

MINISTERIO DE VIVIENDA Y ORDENAMIENTO TERRITORIAL
DIRECCIÓN NACIONAL DE VIVIENDA Y ORDENAMIENTO TERRITORIAL
DIRECCIÓN NACIONAL DE VIVIENDA Y ORDENAMIENTO TERRITORIAL

VERANDA

PROPIETARIO
INMOBILIARIA URBANSA, S.A.
FOLIO 11 155674601

UBICACIÓN
DAVID

PROVINCIA
CHIRIQUÍ

DISTRITO
DAVID

CORREGIMIENTO
SAN PABLO VIEJO

DIRECCIÓN DE OBRAS Y CONSTRUCCIONES MUNICIPALES
INFORMACIÓN REGISTRO PÚBLICO


PROPIETARIO
INMOBILIARIA URBANSA, S.A.
FOLIO REAL: 30291206
COD. DE UBICACIÓN: 4510
DIRECCIÓN: DAVID

DISEÑO
ARQ. JULIETA ARIAS


DESARROLLO/DISEÑO

CONTENIDO

FECHA	ESCALA	HOJA
ABRIL 2019	INDICADA	Nº 2 De 2

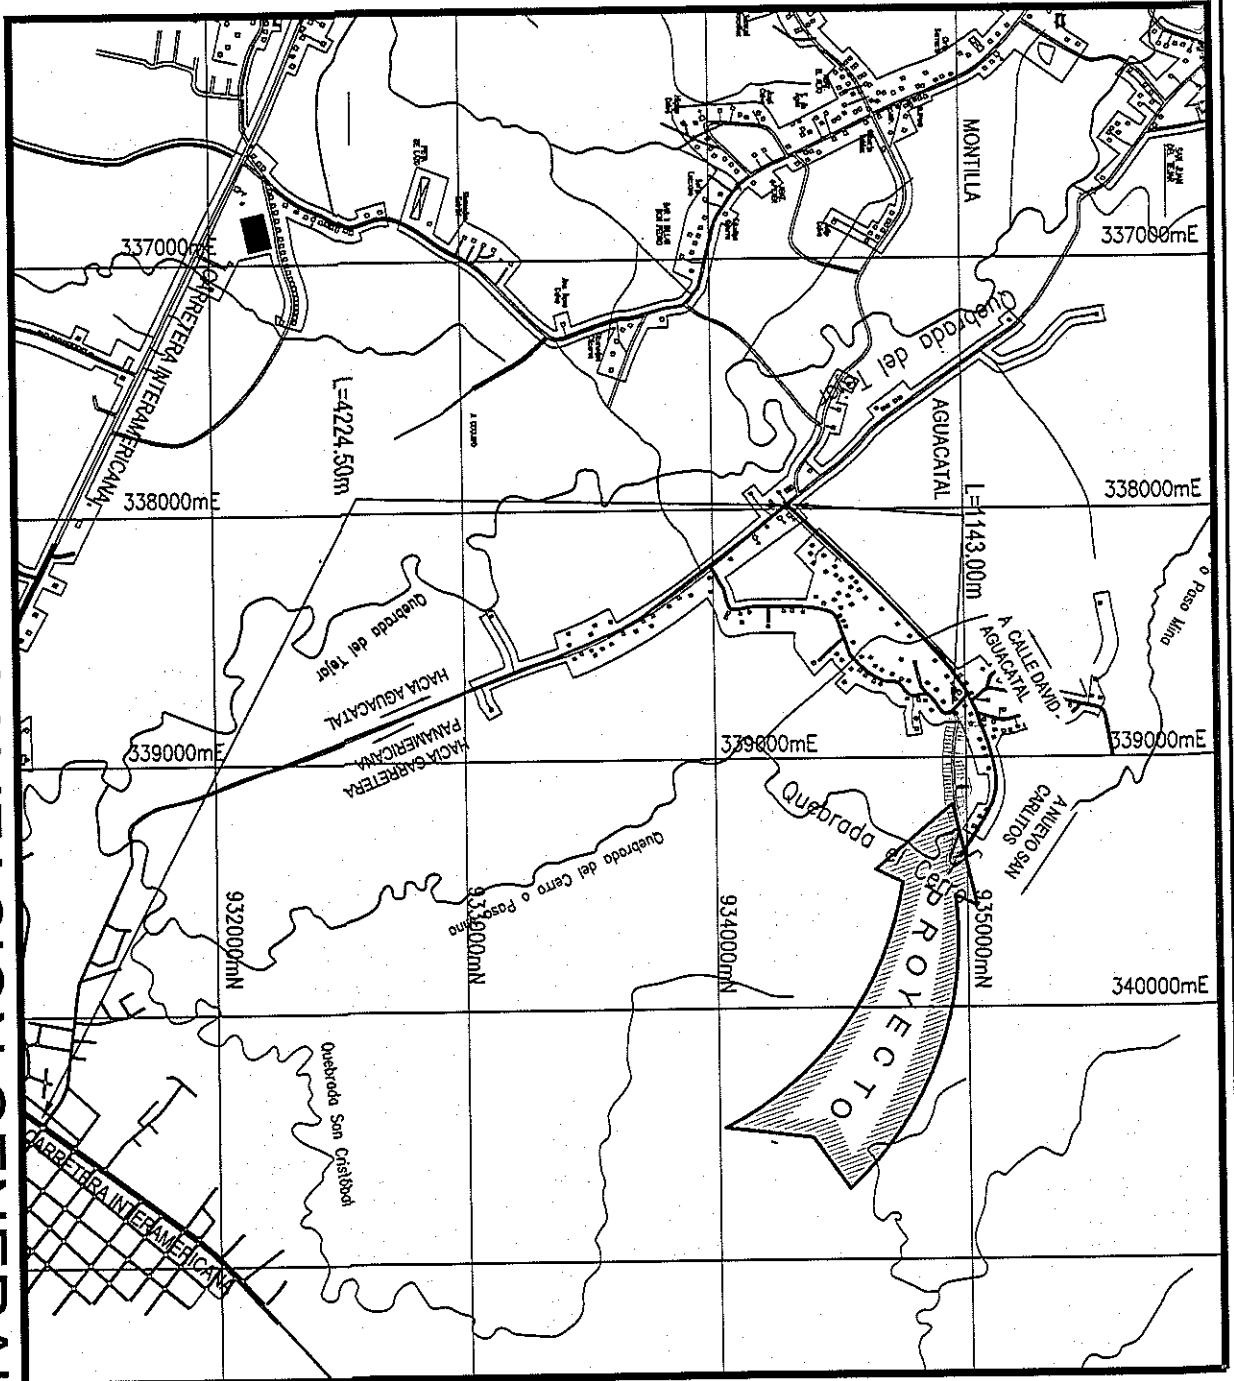

LOCALIZACION GENERAL

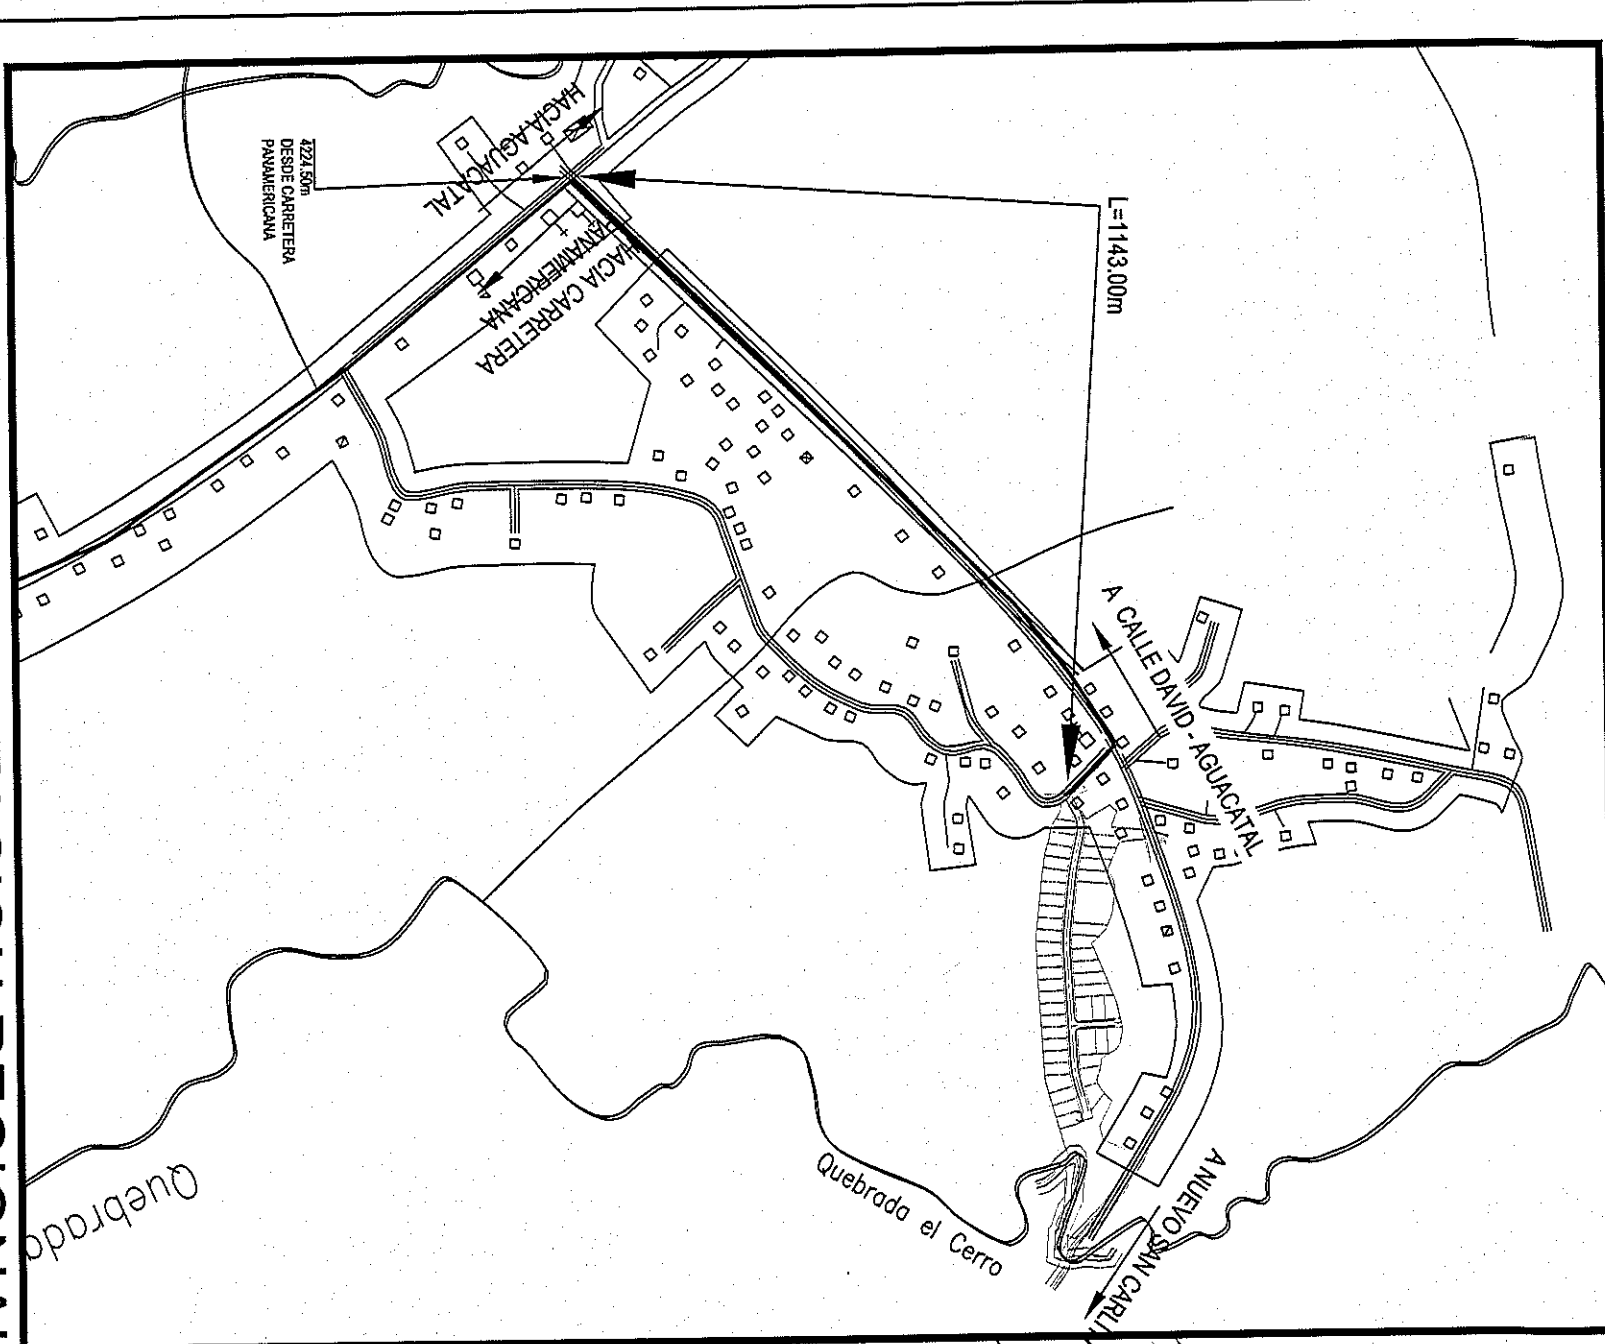


LOCALIZACION REGIONAL

DATOS DE CAMPO		
ESTACION	DISTANCIA	RUMBOS


DATOS DE CAMPO	
ESTACION	DISTANCIA

DATOS DE CAMPO				
ESTACION		DISTANCIA	RUBROS	


DATOS DE CAMPO						
ESTACION		DISTANCIA		RUMBOS		
61	62	10.20	N46°10'00"E			
62	63	25.90	S65°15'00"E			
63	64	21.15	S68°00'00"E			
64	65	64.15	S68°10'00"E			
65	66	19.05	S122°20'00"E			
66	67	61.25	S122°30'00"E			
67	68	61.25	S122°30'00"E			
68	69	19.00	S69°10'00"E			
69	70	16.00	S69°10'00"E			
70	71	63.40	N48°10'00"E			
71	72	16.00	N48°10'00"E			
72	73	35.40	N48°10'00"E			
73	74	21.70	N48°10'00"E			
74	75	19.00	N48°10'00"E			
75	76	21.50	N48°10'00"E			
76	77	16.00	N48°10'00"E			
77	78	2.00	S57°42'30"E			

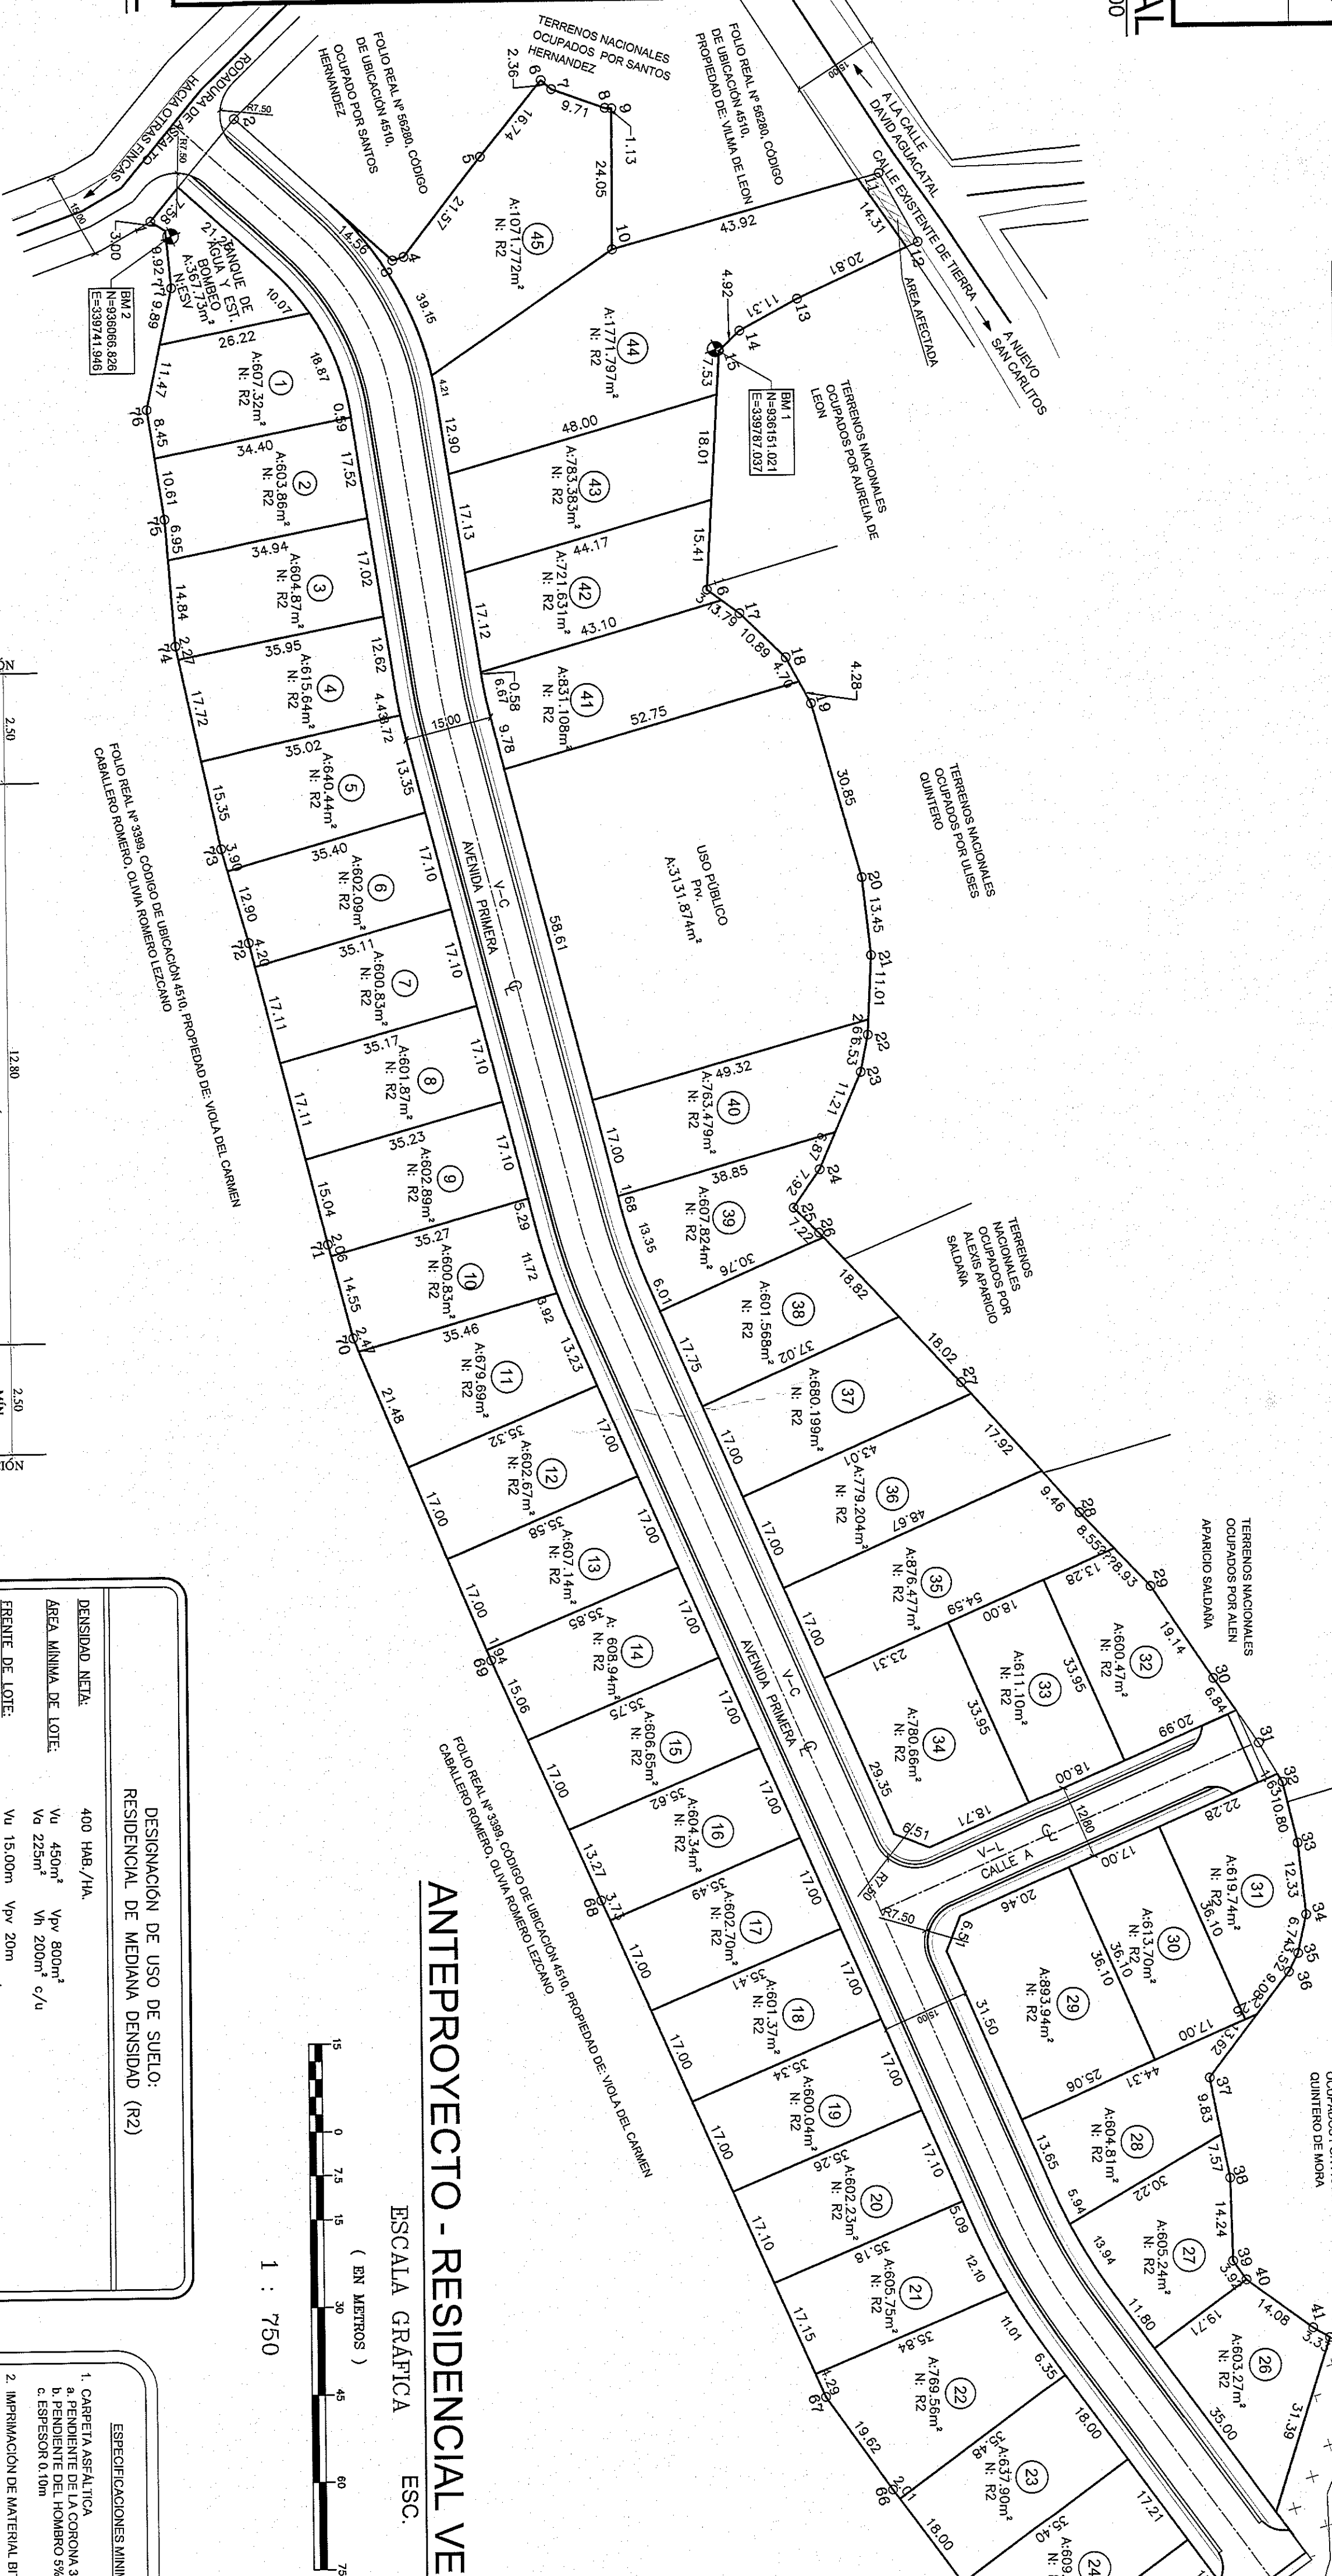

ANTEPROYECTO - RESIDENCIAL VERANDA

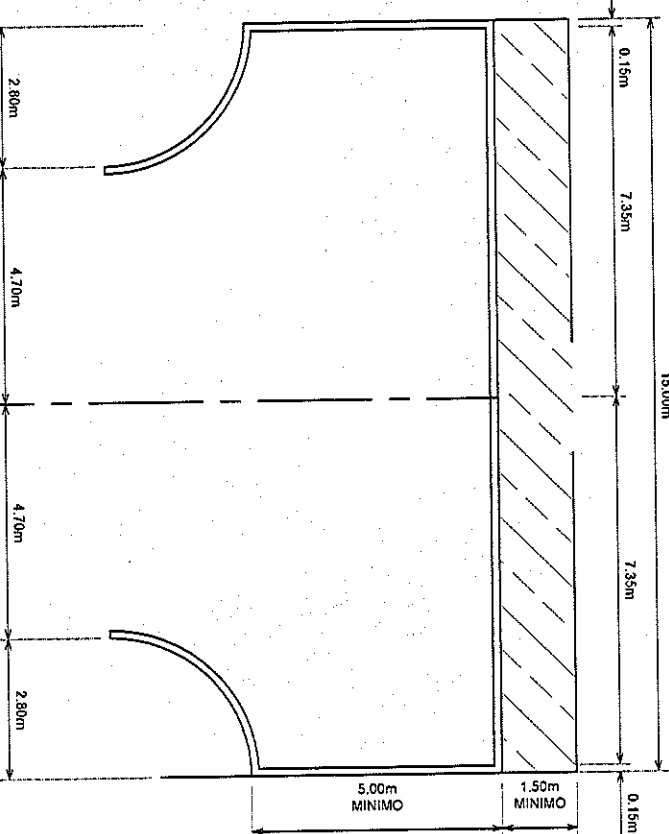

DETALLE DE MARTILLO
CALLE DE 12.80 mts.

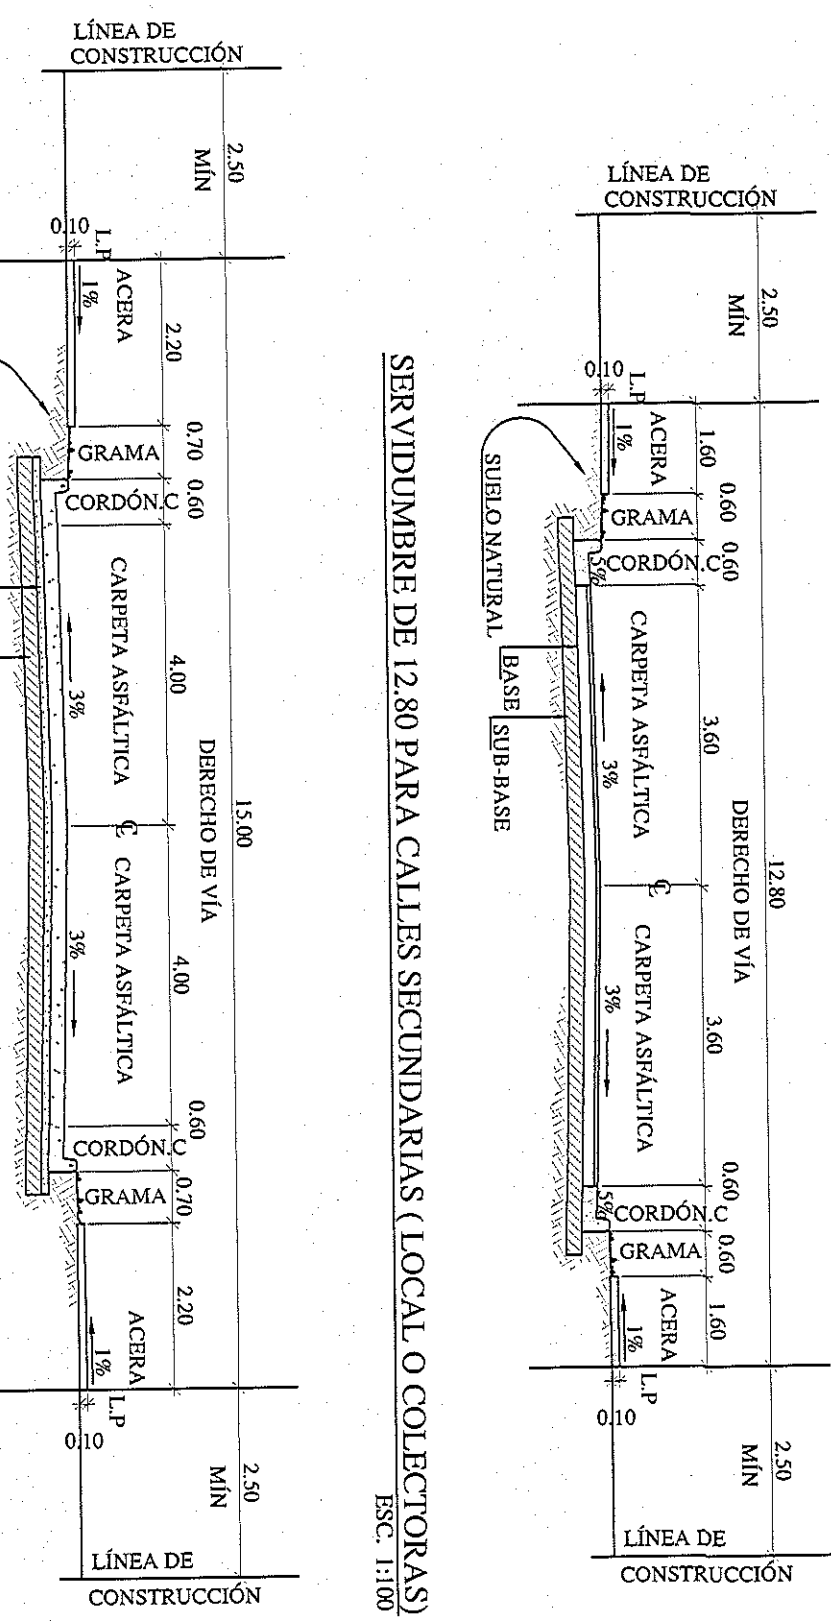

SERVIDUMBRE DE 12.80 PARA CALLES SECUNDARIAS (LOCAL O COLECTORAS)
E.S.C. 1:100

DESIGNACIÓN DE USO DE SUELO:
RESIDENCIAL DE MEDIANA DENSIDAD (R2)

[illegible]

CUADRO DE AREAS		
DESCRIPCION DE AREA	AREA ¹	%

NOTAS

EL PROPIETARIO DE CADA LOTE SERÁ RESPONSABLE DEL MANTENIMIENTO DE AGUAS RESIDUALES Y DISPOSICIÓN DE BASURA.

SE CUMPLIRÁ CON LA NECESIDAD DE ACERAS CUANDO CON LA LEY DE EDIFICACIÓN DE OPORTUNIDADES

PROPIETARIO: INMOBILIARIA VIBRANSA, S.A. DATOS Nº 1559/0001 FOLIO REAL COO. DE UBICACION 30581706 4610 AREA INSCRITA: 5 Hns x 3232,00m² NORMA DE DESARROLLO URBANO APLICABLE R2	DATOS GENERALES	FIRMA DEL REPRESENTANTE LEGAL NOMBRE: JESUS RAMON RAMOS VIBRANSA CÉDULA: 4-125-779 
--	------------------------	---

JULIETA MERCEDES ARIAS MORENO
ARQUITECTA
LICENCIADA NO. 2016-0001-0852

Julietta Arias

P.R.M.A

Del 15 del mes de febrero de 1959
Junta Técnica de Ingeniería y Arquitectura

VERANDA

PROPIETARIO
INMOBILIARIA URBANSA, S.A
FOLIO Nº 156748/01

1265-17

UBICACIÓN	DAMID		

CONTENIDO:		
FECHA	ESCALA	HORA
ABRIL 2019	INDICADA	Nº 1