
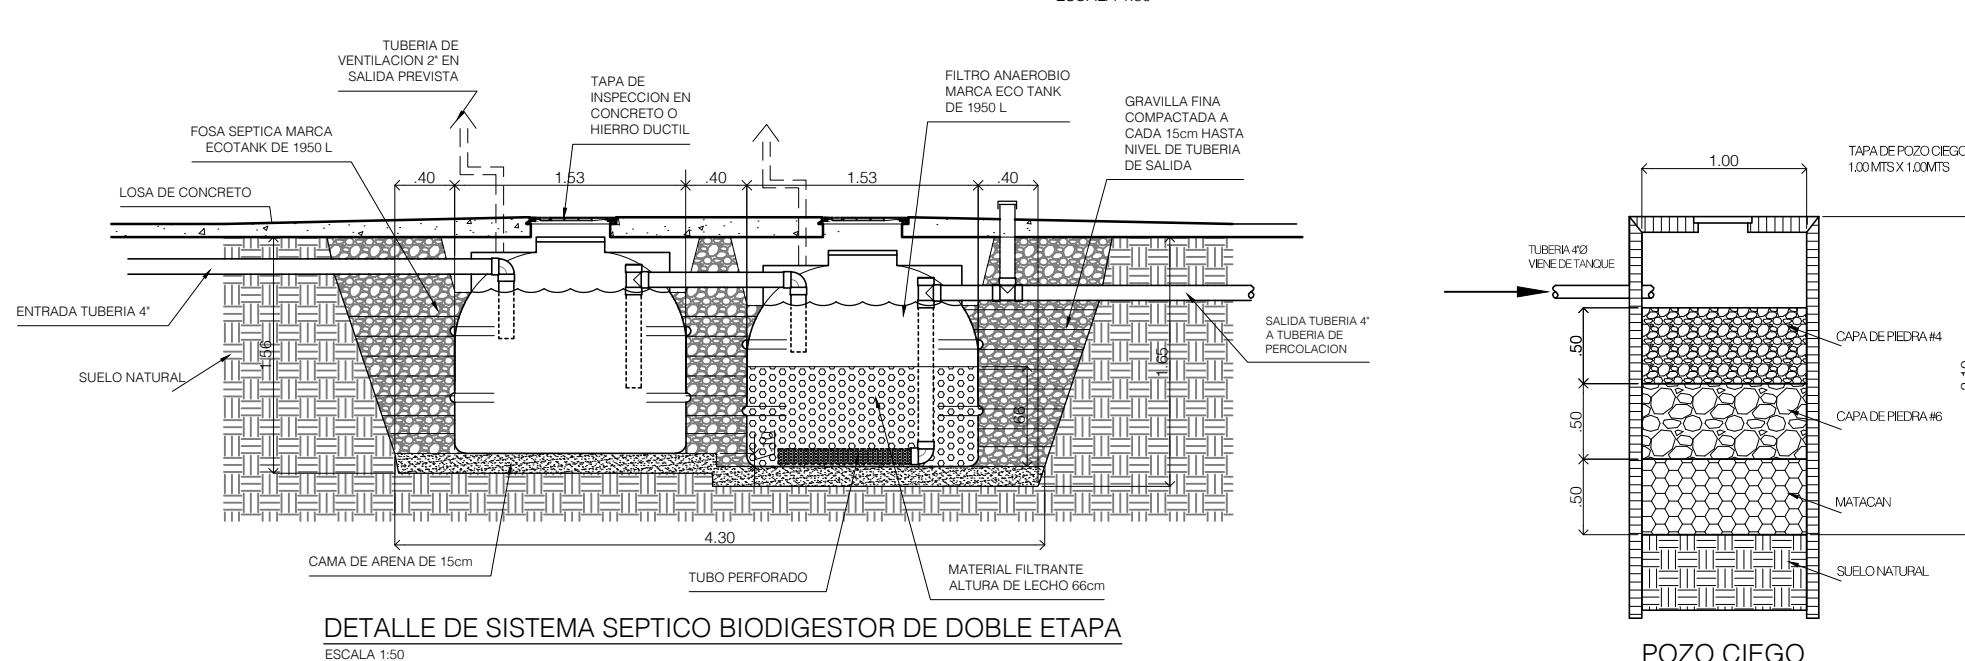


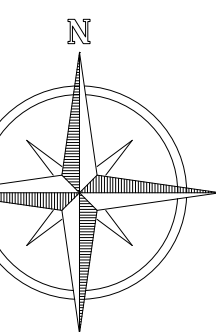

PLANO ORIGINAL PROPIEDAD INTELECTUAL DE  
ARQ. JUAN ANTONIO DE LEON,  
PROHIBIDA LA REPRODUCCION TOTAL O PARCIAL Y EL USO DE  
CONTENIDO SIN CONSENTIMIENTO ESCRITO.

**equilibrium**  
**studio**  
arquitectos

|                                      |
|--------------------------------------|
| PROYECTO                             |
| REFORMAS Y ADICIONES HOTEL CAMPESTRE |

PROPIEDAD  
CLUB DE GOLF TURISTICO, S.A.

UBICADO EN:  
EL VALLE DE ANTON, PROVINCIA DE COCLE, REP. PANAMA

PROPIETARIO  
LORENZO HINCAPIE

|       |                  |
|-------|------------------|
| FIRMA | CEDULA 8-173-773 |
|-------|------------------|

|        |              |
|--------|--------------|
| DISEÑO | COCO DE LEON |
|--------|--------------|

ING. CIVIL - -----

ING. ELETTRICO

MECANICO

|          |       |
|----------|-------|
| MECANICO | ----- |
| BLOQUEO  |       |

PLOMERO -----

DIBUJO COLO DE LEON

APROBACION

DIRECTOR DE OBRAS Y CONSTRUCCIONES MUNICIPALES

|          |            |
|----------|------------|
| FECHA    | CODIGO     |
| MAR 2025 | EQ-AR 0091 |

|                            |       |         |
|----------------------------|-------|---------|
| CONTENIDO                  | HOJA  | DE      |
| AQUITECTURA                | AR-01 | 01 / 01 |
| DETALLES Y<br>AMPLIACIONES |       |         |

|       |         |
|-------|---------|
| HOJA  | DE      |
| AR-01 | 01 / 01 |