
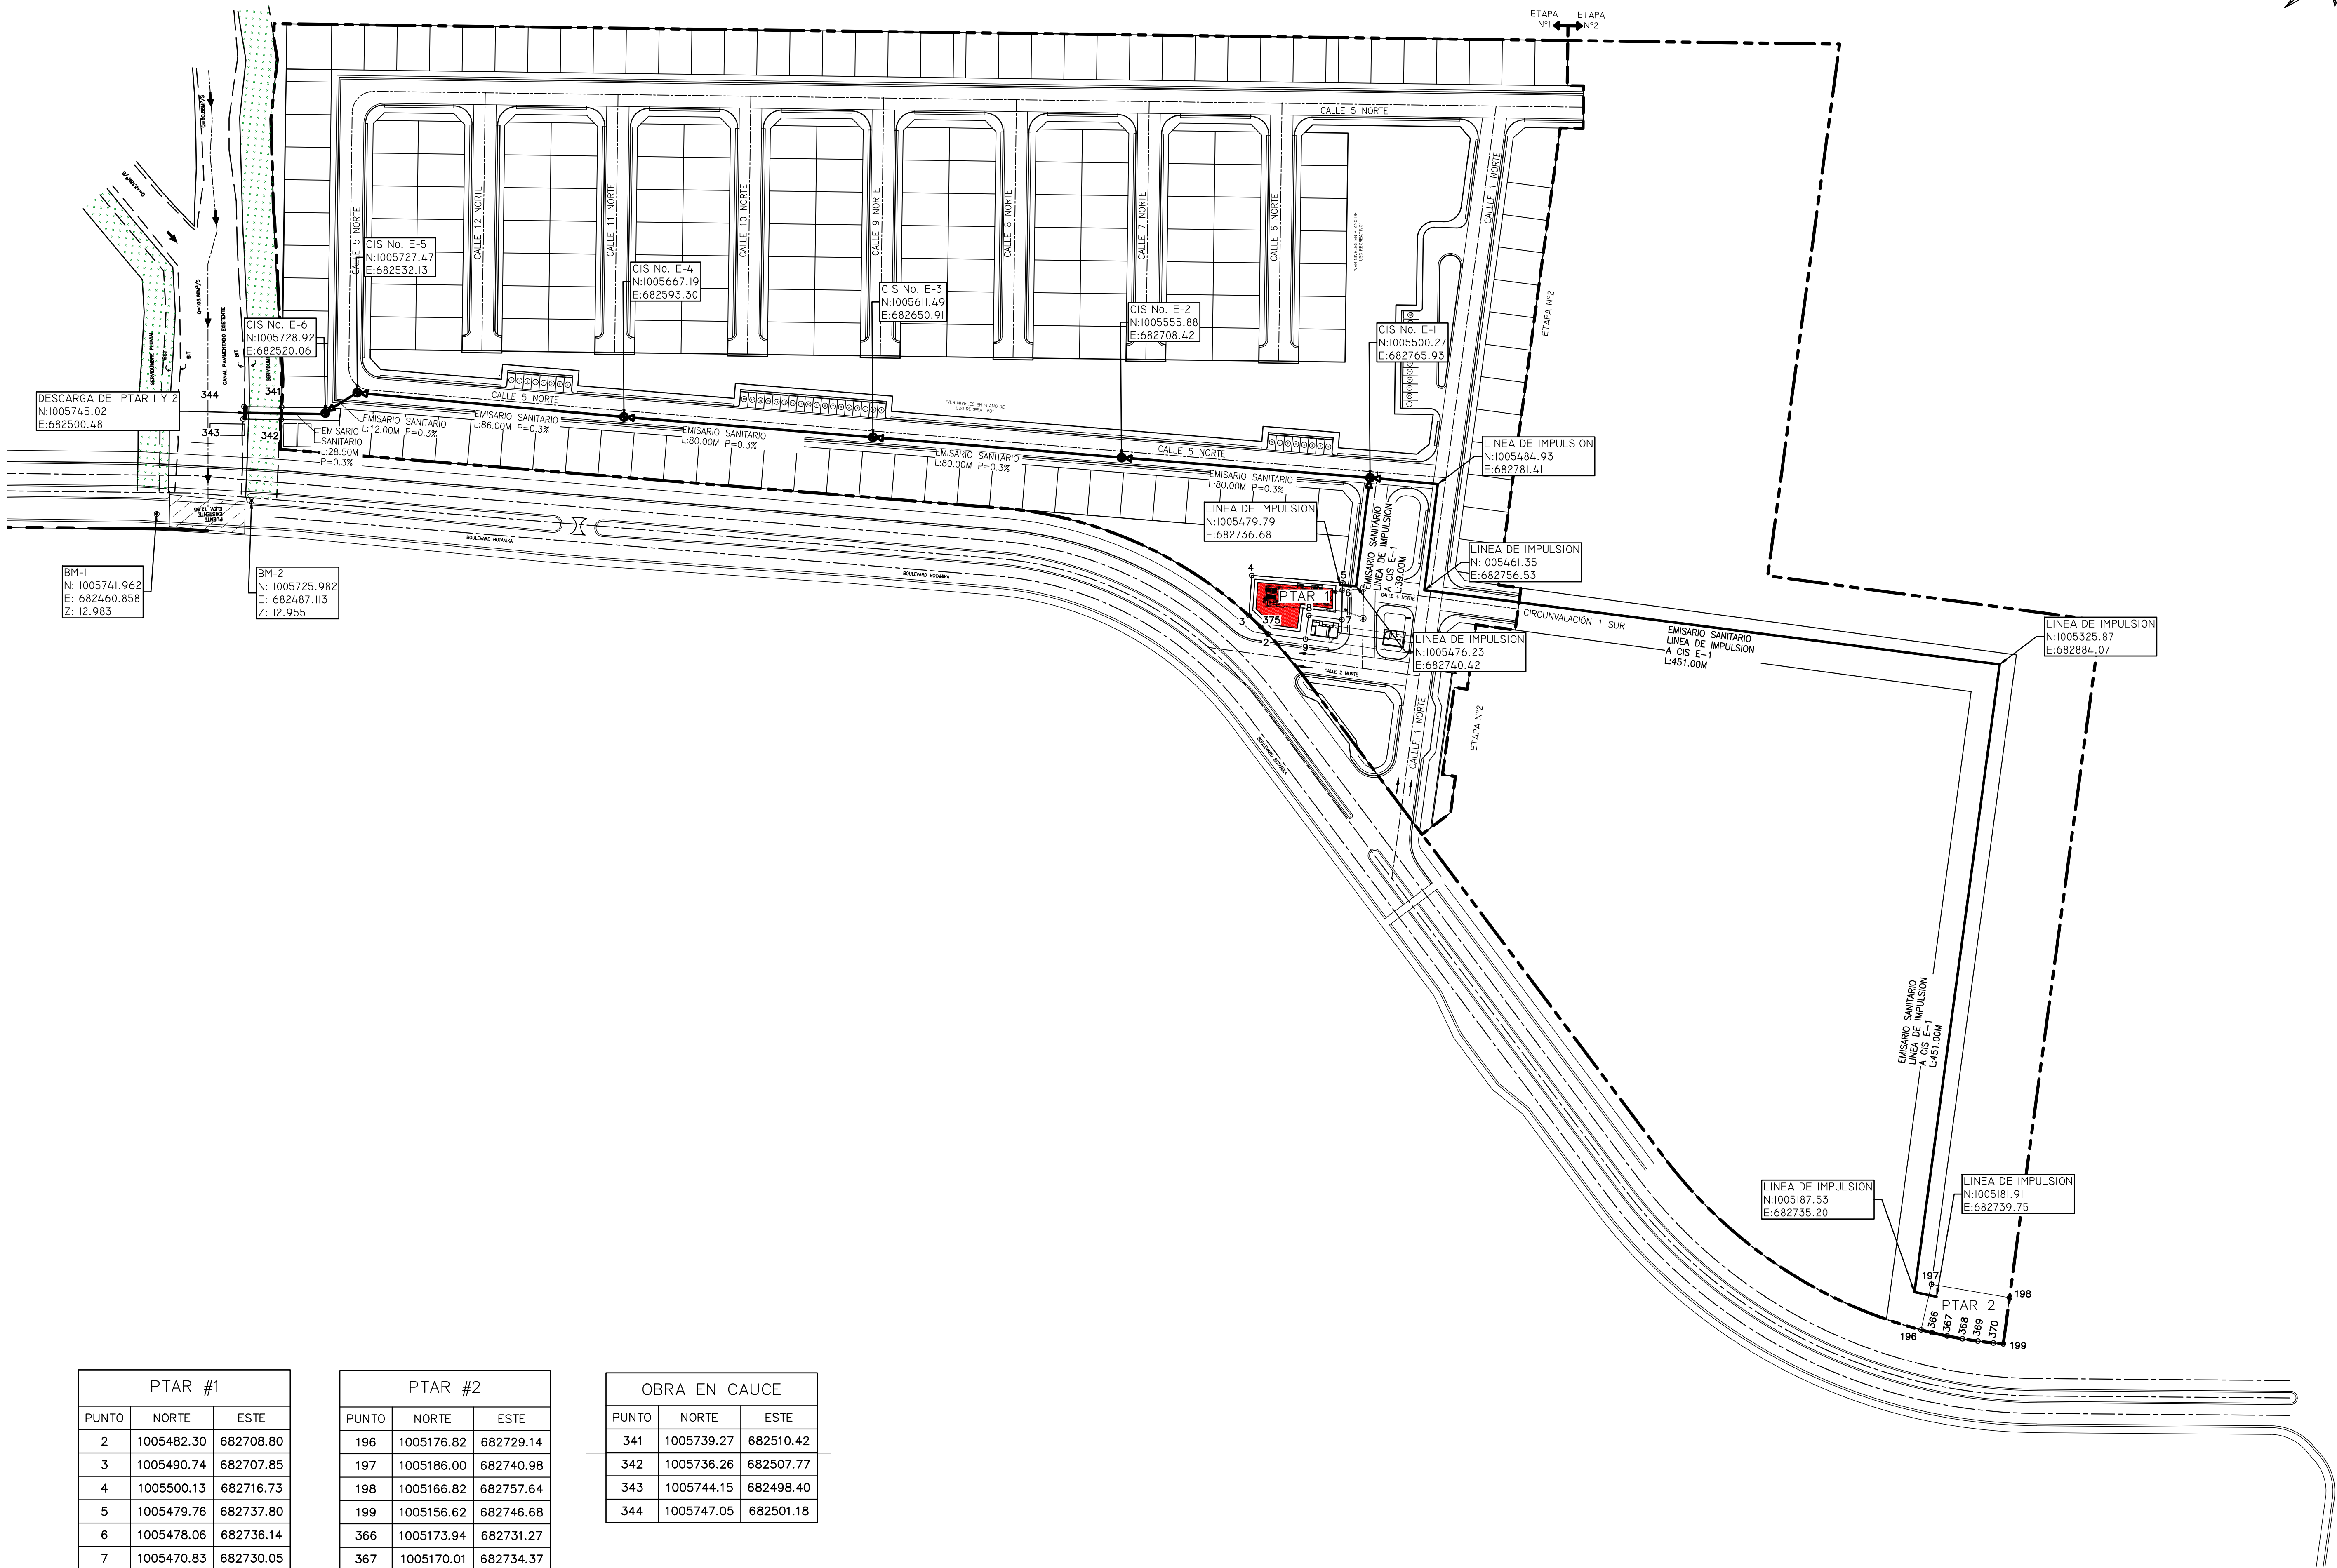


SILVESTRE
COORDENADAS DE PTAR
ESC.: 1:1000

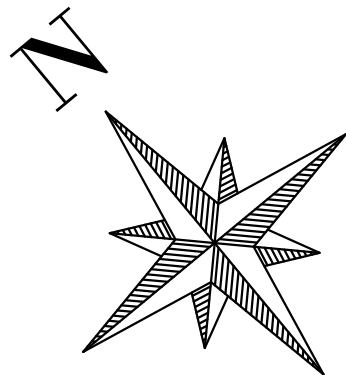

PTAR #1		
PUNTO	NORTE	ESTE
2	1005482.30	682708.80
3	1005490.74	682707.85
4	1005500.13	682716.73
5	1005479.76	682737.80
6	1005478.06	682736.14
7	1005470.83	682730.05
8	1005478.66	682722.74
9	1005473.39	682717.08
375	1005485.63	682708.48

PTAR #2		
PUNTO	NORTE	ESTE
196	1005176.82	682729.14
197	1005186.00	682740.98
198	1005166.82	682757.64
199	1005156.62	682746.68
366	1005173.94	682731.27
367	1005170.01	682734.37
368	1005166.19	682737.59
369	1005162.47	682740.93
370	1005158.87	682744.40

OBRA EN CAUCE		
PUNTO	NORTE	ESTE
341	1005739.27	682510.42
342	1005736.26	682507.77
343	1005744.15	682498.40
344	1005747.05	682501.18

NOTA IMPORTANTE
EL DISEÑO REPRESENTADO EN LAS SIGUIENTES HOJAS ES PROPIEDAD INTELECTUAL DEL PROFESIONAL RESPONSABLE. CUALQUIER CAMBIO DURANTE LA APROBACIÓN, CONSTRUCCIÓN O DESPUES DE CONSTRUÍDO EL INMUEBLE, DEBE SER CONSULTADO FORMALMENTE CON EL PROFESIONAL RESPONSABLE, DE NO SER ASÍ, EL DISEÑADOR QUEDA EXIMIDO DE TODA RESPONSABILIDAD PROFESIONAL Y LEGAL.

MODIFICACIONES		
FECHA	DESCRIPCIÓN	DIBUJO

PROPIETARIO:
PANARRIENDOS, S. A.

MARIA ELISA AROSEMENA CARDOZE
REPRESENTANTE LEGAL
CÉDULA: 8-237-1474

CONTENIDO DE LA HOJA
PLANO DE COORDENADAS

DISEÑO:	DPI	HOJA:	01
CÁLCULO:	DPI	DE:	01
DIBUJO:	DPI		
FECHA:	ABRIL 2025		
APROBADO:			
ING. MUNICIPAL			




PROYECTO
SILVESTRE
FASE I

PROMOTORA: PANARRIENDOS, S. A.

INFORMACIÓN CATASTRAL:
FINCA: 30434473, CÓDIGO UBIC.: 8722

CORREGIMIENTO DE: 24 DE DICIEMBRE
DISTRITO DE: PANAMÁ
PROVINCIA DE: PANAMÁ

SILVESTRE
COORDENADAS DEL POLIGONO
ESC.: 1:750

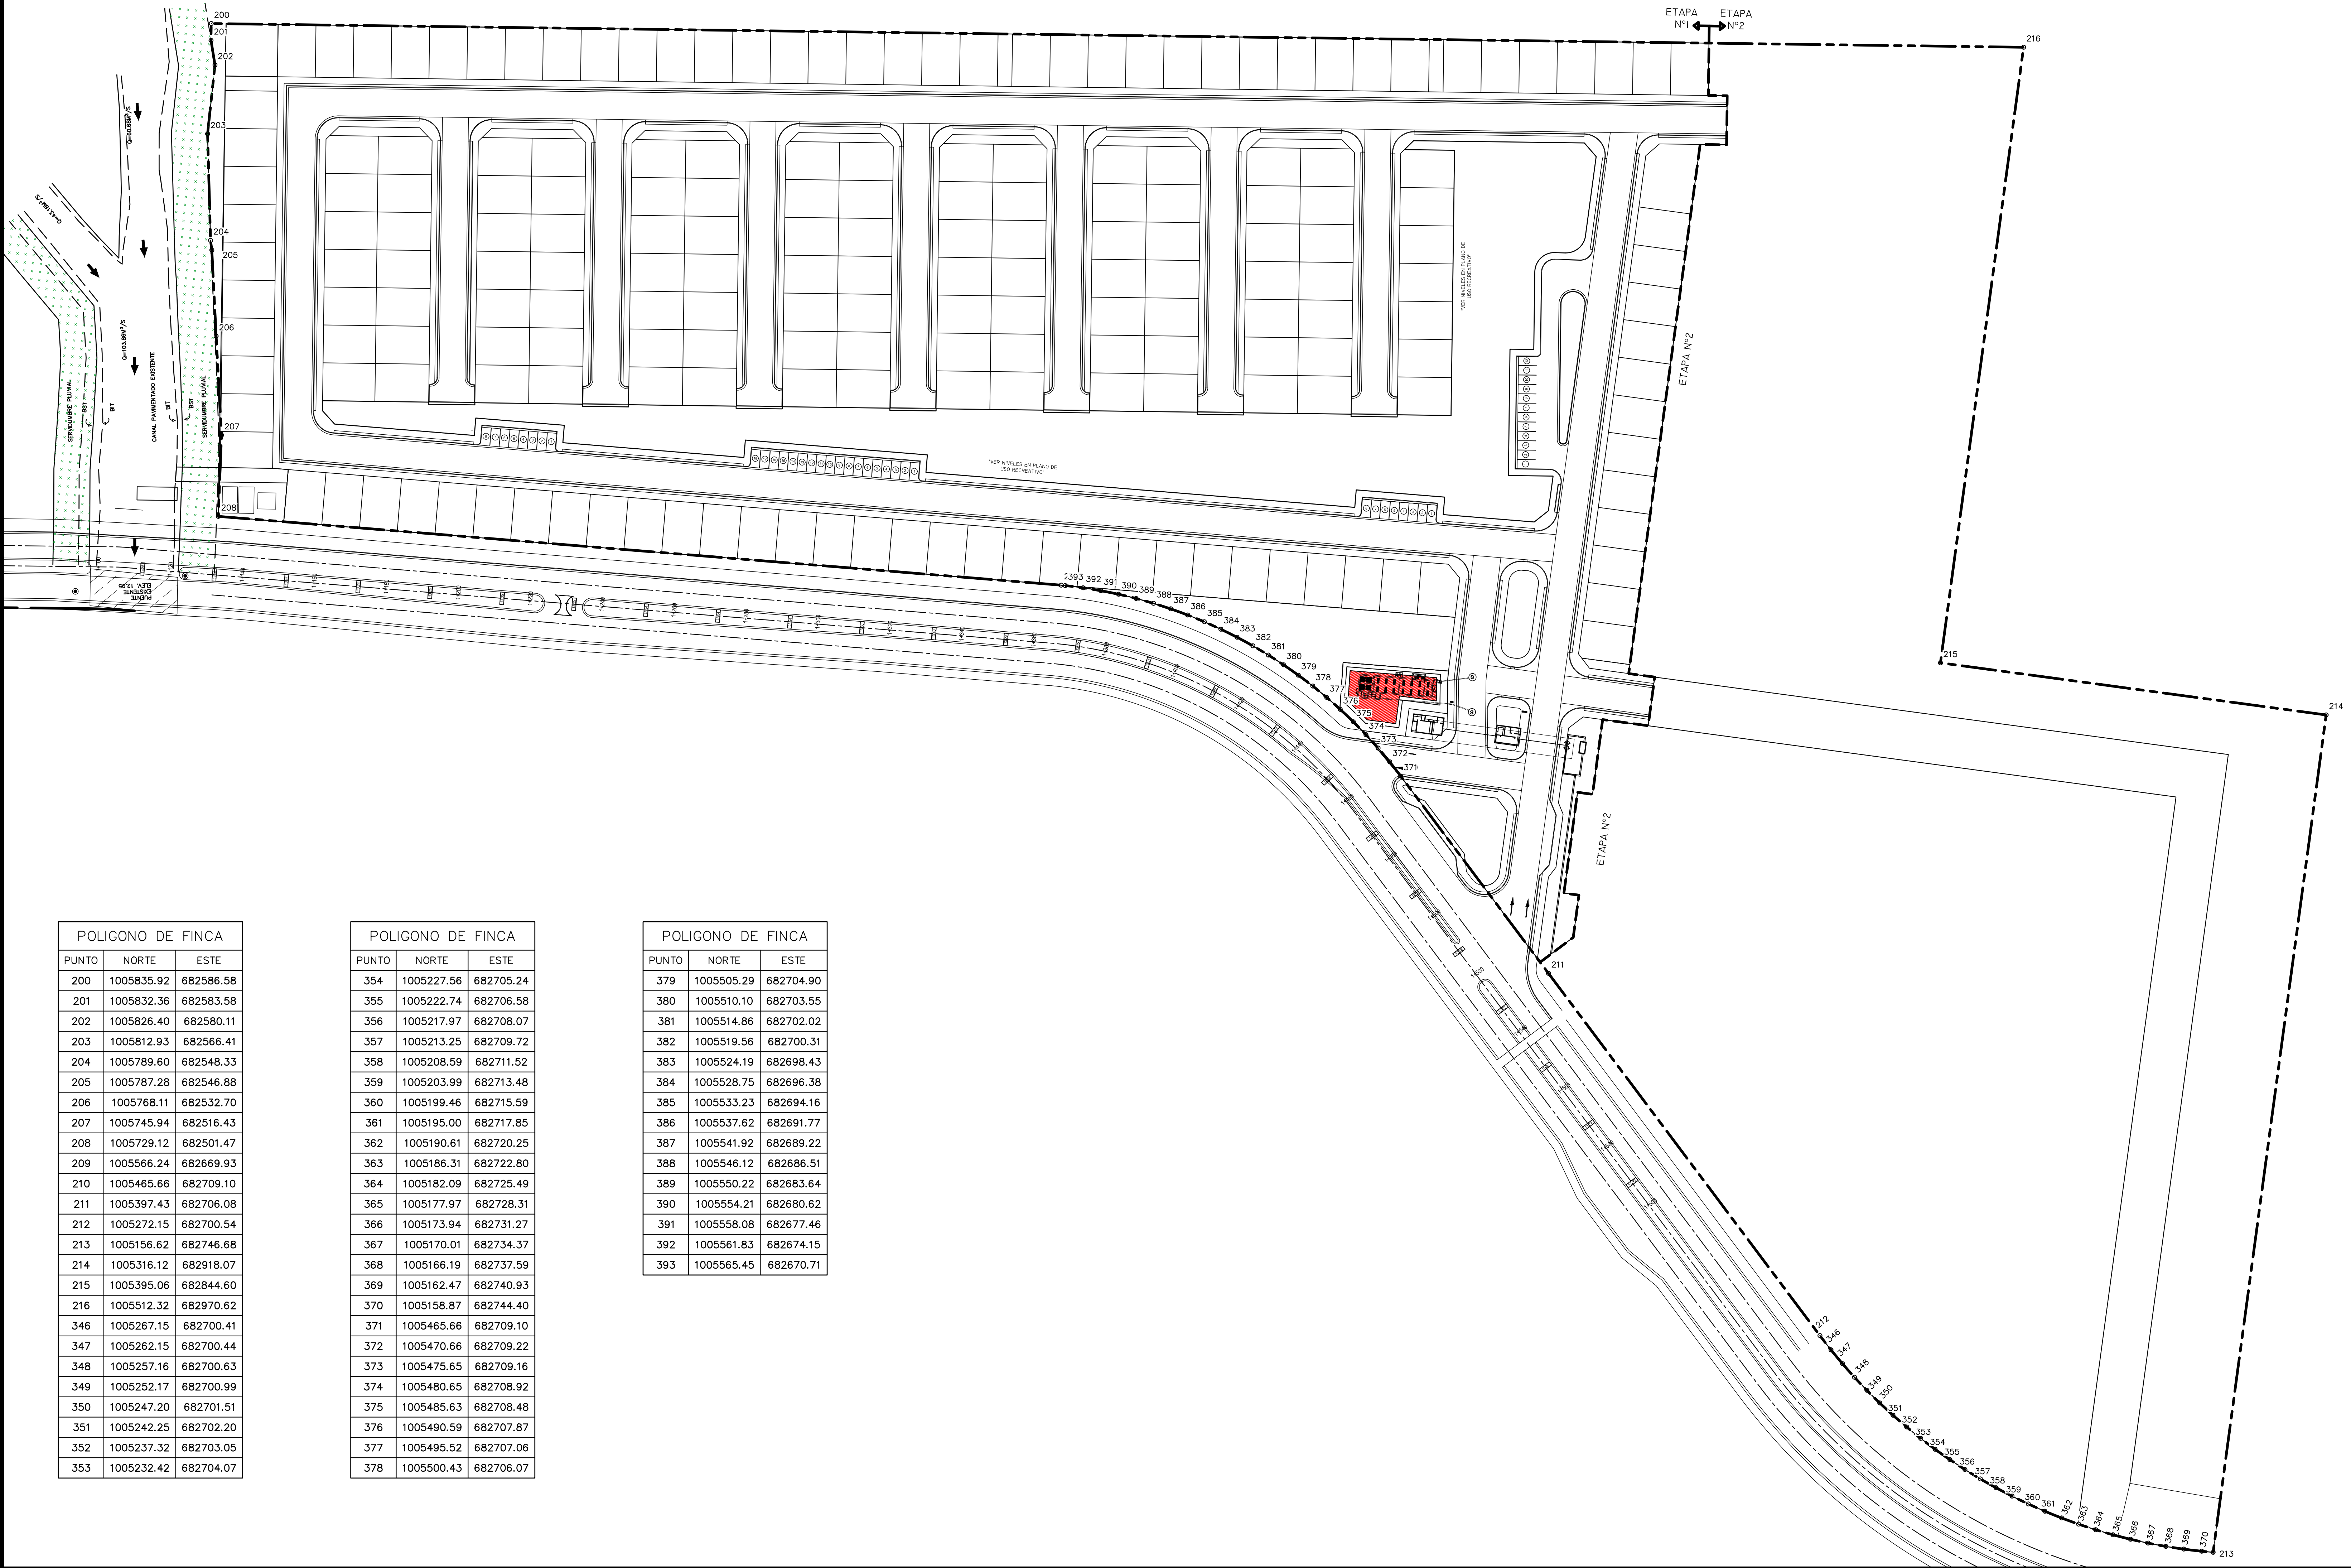

POLIGONO DE FINCA		
PUNTO	NORTE	ESTE
200	1005835.92	682586.58
201	1005832.36	682583.58
202	1005826.40	682580.11
203	1005812.93	682566.41
204	1005789.60	682548.33
205	1005787.28	682546.88
206	1005768.11	682532.70
207	1005745.94	682516.43
208	1005729.12	682501.47
209	1005566.24	682669.93
210	1005465.66	682709.10
211	1005397.43	682706.08
212	1005272.15	682700.54
213	1005156.62	682746.68
214	1005316.12	682918.07
215	1005395.06	682844.60
216	1005512.32	682970.62
346	1005267.15	682700.41
347	1005262.15	682700.44
348	1005257.16	682700.63
349	1005252.17	682700.99
350	1005247.20	682701.51
351	1005242.25	682702.20
352	1005237.32	682703.05
353	1005232.42	682704.07

POLIGONO DE FINCA		
PUNTO	NORTE	ESTE
354	1005227.56	682705.24
355	1005222.74	682706.58
356	1005217.97	682708.07
357	1005213.25	682709.72
358	1005208.59	682711.52
359	1005203.99	682713.48
360	1005199.46	682715.59
361	1005195.00	682717.85
362	1005190.61	682720.25
363	1005186.31	682722.80
364	1005182.09	682725.49
365	1005177.97	682728.31
366	1005173.94	682731.27
367	1005170.01	682734.37
368	1005166.19	682737.59
369	1005162.47	682740.93
370	1005158.87	682744.40
371	1005465.66	682709.10
372	1005470.66	682709.22
373	1005475.65	682709.16
374	1005480.65	682708.92
375	1005485.63	682708.48
376	1005490.59	682707.87
377	1005495.52	682707.06
378	1005500.43	682706.07

POLIGONO DE FINCA		
PUNTO	NORTE	ESTE
379	1005505.29	682704.90
380	1005510.10	682703.55
381	1005514.86	682702.02
382	1005519.56	682700.31
383	1005524.19	682698.43
384	1005528.75	682696.38
385	1005533.23	682694.16
386	1005537.62	682691.77
387	1005541.92	682689.22
388	1005546.12	682686.51
389	1005550.22	682683.64
390	1005554.21	682680.62
391	1005558.08	682677.46
392	1005561.83	682674.15
393	1005565.45	682670.71

NOTA IMPORTANTE
EL DISEÑO REPRESENTADO EN LAS SIGUIENTES HOJAS ES PROPIEDAD INTELECTUAL DEL PROFESIONAL RESPONSABLE. CUALQUIER CAMBIO DURANTE LA APROBACIÓN, CONSTRUCCIÓN O DESPUES DE CONSTRUCCION EL MANEJABLE, DEBE SER CONSULTADO FORMALMENTE CON EL PROFESIONAL RESPONSABLE; DE NO SER ASI, EL DISEÑADOR QUEDA EXIMIDO DE TODA RESPONSABILIDAD PROFESIONAL Y LEGAL.

MODIFICACIONES		
FECHA	DESCRIPCION	DIBUJO

PROPIETARIO:
PANARRIENDOS, S. A.

MARIA ELISA AROSEMENA CARDOZE
REPRESENTANTE LEGAL
CÉDULA: 8-237-1474

CONTENIDO DE LA HOJA
PLANO DE COORDENADAS

DISEÑO: DPI
CALCULO: DPI
DIBUJO: DPI
FECHA: ABRIL 2025
APROBADO:
ING. MUNICIPAL


HOJA: 01
DE: 24
DPI
CONSULTORES URBANOS

PROYECTO
SILVESTRE
FASE I

PROMOTORA: PANARRIENDOS, S. A.

INFORMACIÓN CATASTRAL:
FINCA: 30434473, CÓDIGO UBIC.: 8722
CORREGIMIENTO DE: 24 DE DICIEMBRE
DISTRITO DE: PANAMÁ
PROVINCIA DE: PANAMÁ

CABEZAL RECTO PARA TUBERIAS DE 8", 10", 12" Y 15"

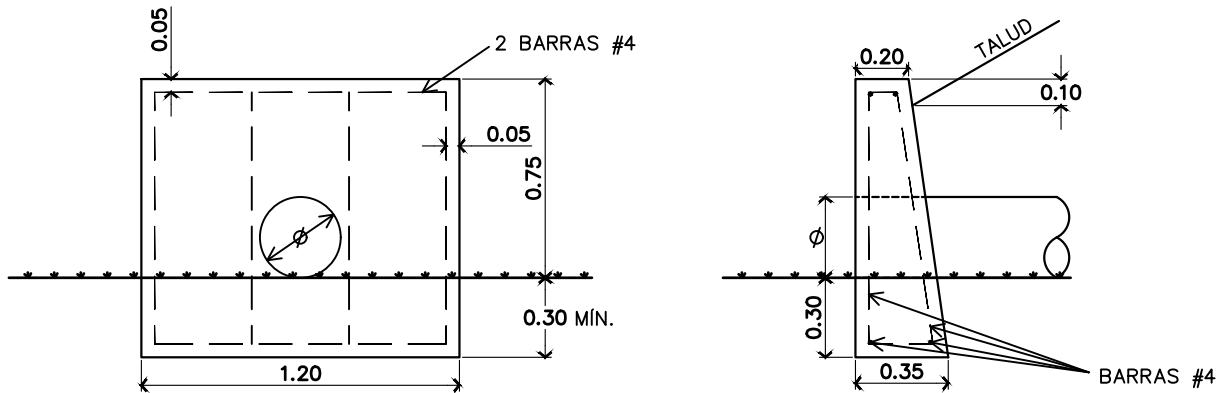

NOTA:

- SE AFLACHARAM 0.02 TODAS LAS ARISTAS EXPUESTAS DE LAS PAREDES DE HORMIGÓN.
- SE COLOCARAN CIMENTOS ADICIONALES CUANDO LAS CONDICIONES DEL TERRENO ASI LO AMERITEN.
- $f'_c = 3000$ PSI