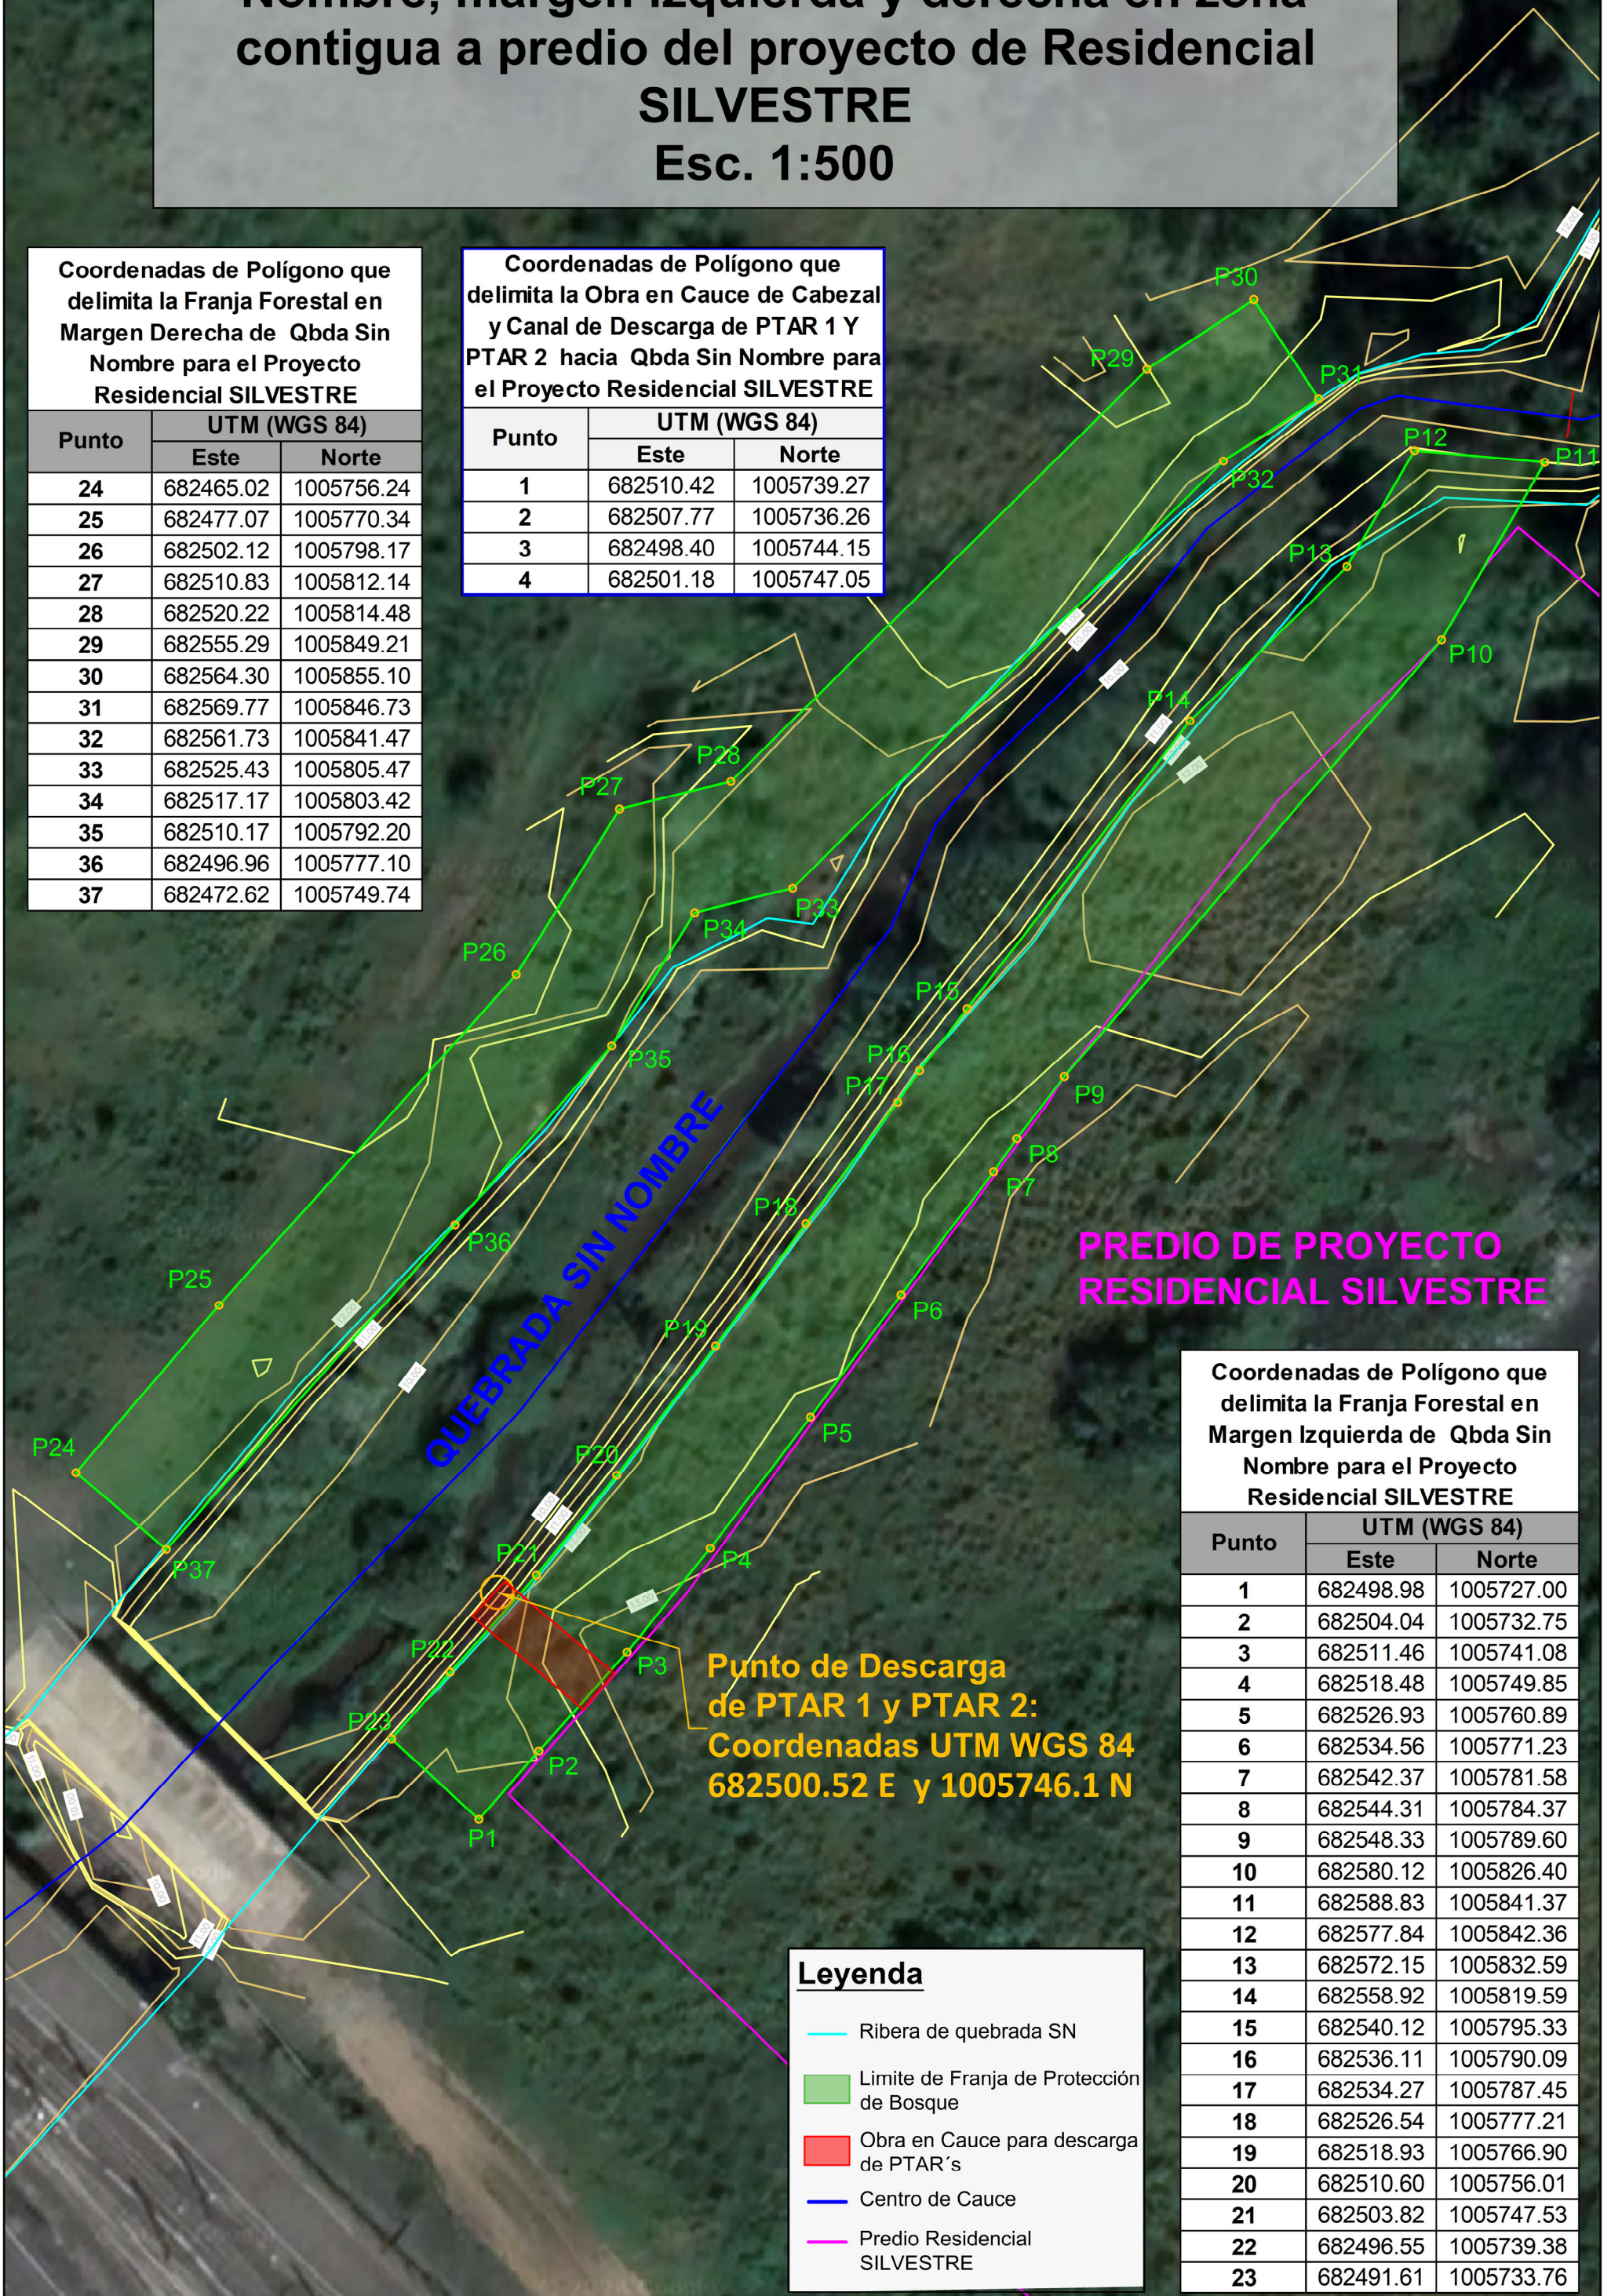


**Franja de Protección Boscosa de qbda. Sin
Nombre, margen izquierda y derecha en zona
contigua a predio del proyecto de Residencial
SILVESTRE
Esc. 1:500**

Coordenadas de Polígono que delimita la Franja Forestal en Margen Derecha de Qbda Sin Nombre para el Proyecto Residencial SILVESTRE		
Punto	UTM (WGS 84)	
	Este	Norte
24	682465.02	1005756.24
25	682477.07	1005770.34
26	682502.12	1005798.17
27	682510.83	1005812.14
28	682520.22	1005814.48
29	682555.29	1005849.21
30	682564.30	1005855.10
31	682569.77	1005846.73
32	682561.73	1005841.47
33	682525.43	1005805.47
34	682517.17	1005803.42
35	682510.17	1005792.20
36	682496.96	1005777.10
37	682472.62	1005749.74

 
 
 

 
Punto	UTM (WGS 84)	
	Este	Norte
1	682510.42	1005739.27
2	682507.77	1005736.26
3	682498.40	1005744.15
4	682501.18	1005747.05



Coordenadas de Polígono que delimita la Franja Forestal en Margen Izquierda de Qbda Sin Nombre para el Proyecto Residencial SILVESTRE		
Punto	UTM (WGS 84)	
	Este	Norte
1	682498.98	1005727.00
2	682504.04	1005732.75
3	682511.46	1005741.08
4	682518.48	1005749.85
5	682526.93	1005760.89
6	682534.56	1005771.23
7	682542.37	1005781.58
8	682544.31	1005784.37
9	682548.33	1005789.60
10	682580.12	1005826.40
11	682588.83	1005841.37
12	682577.84	1005842.36
13	682572.15	1005832.59
14	682558.92	1005819.59
15	682540.12	1005795.33
16	682536.11	1005790.09
17	682534.27	1005787.45
18	682526.54	1005777.21
19	682518.93	1005766.90
20	682510.60	1005756.01
21	682503.82	1005747.53
22	682496.55	1005739.38
23	682491.61	1005733.76

Punto	UTM (WGS 84)	
	Este	Norte
1	682498.98	1005727.00
2	682504.04	1005732.75
3	682511.46	1005741.08
4	682518.48	1005749.85
5	682526.93	1005760.89
6	682534.56	1005771.23
7	682542.37	1005781.58
8	682544.31	1005784.37
9	682548.33	1005789.60
10	682580.12	1005826.40
11	682588.83	1005841.37
12	682577.84	1005842.36
13	682572.15	1005832.59
14	682558.92	1005819.59
15	682540.12	1005795.33
16	682536.11	1005790.09
17	682534.27	1005787.45
18	682526.54	1005777.21
19	682518.93	1005766.90
20	682510.60	1005756.01
21	682503.82	1005747.53
22	682496.55	1005739.38
23	682491.61	1005733.76

Leyenda

-  Ribera de quebrada SN
-  Limite de Franja de Protección de Bosque
-  Obra en Cauce para descarga de PTAR's
-  Centro de Cauce
-  Predio Residencial SILVESTRE