


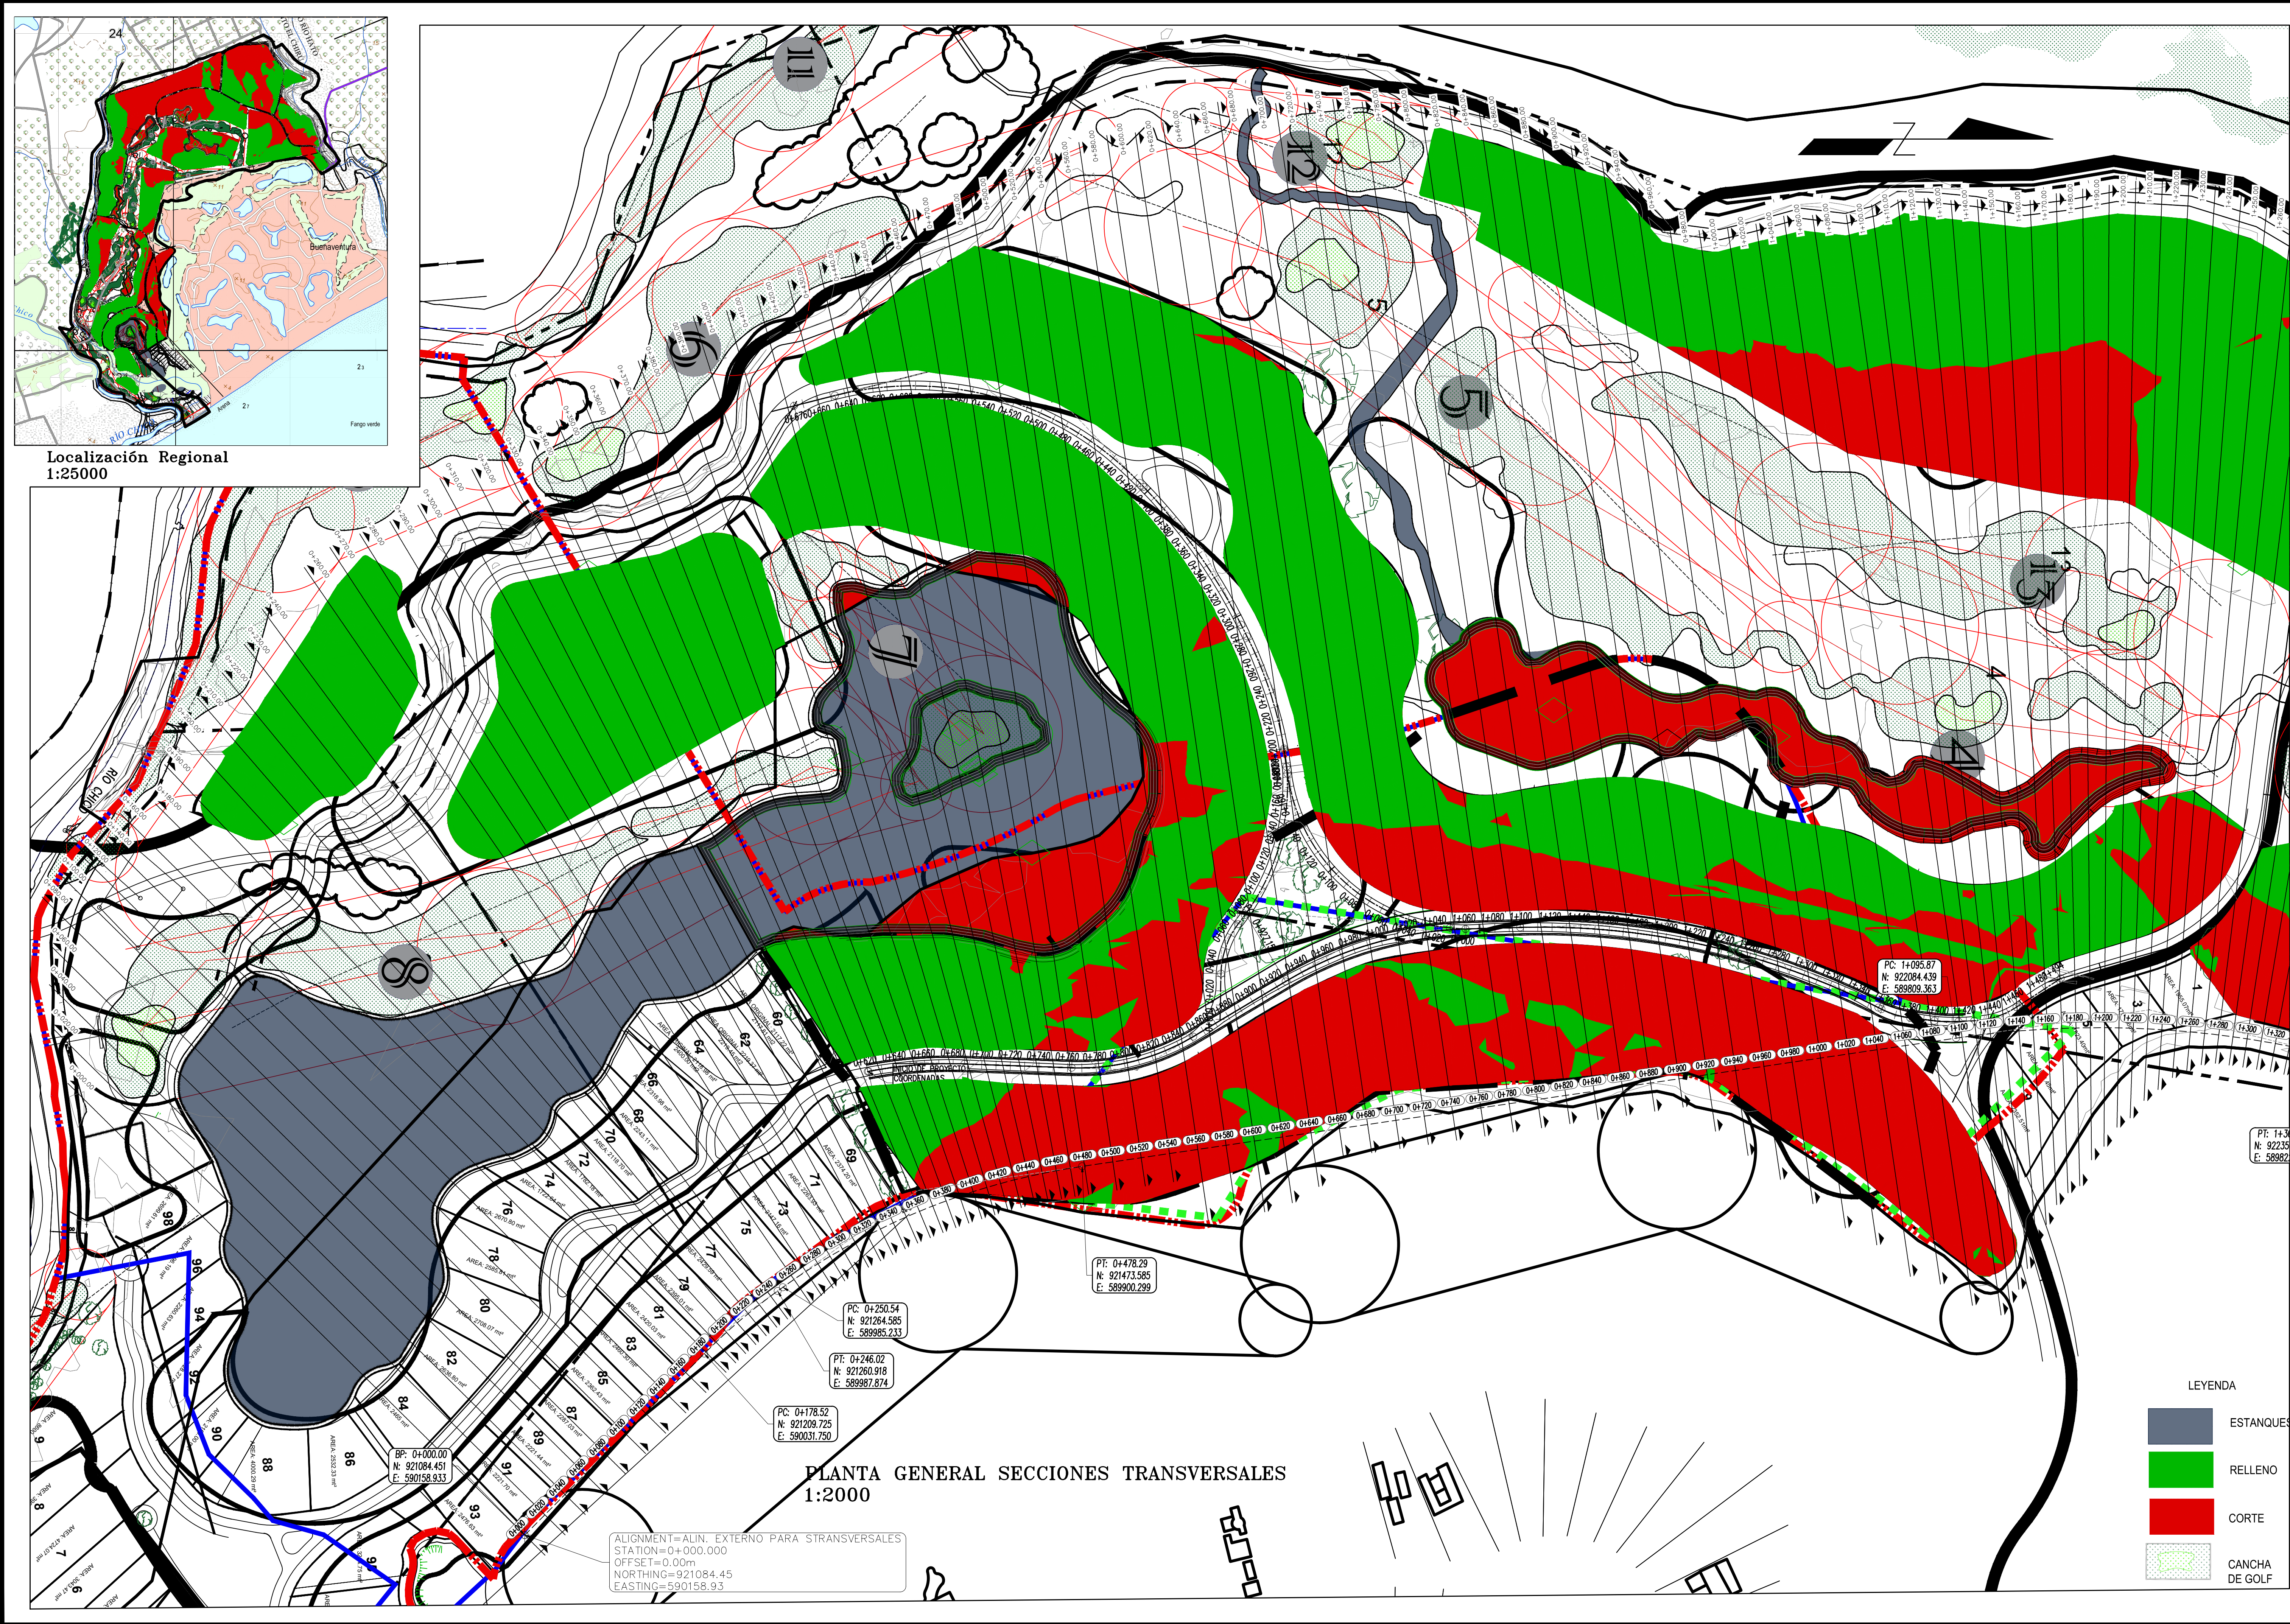

NO. DE LA HOJA

01

CONTIENE:

PLANTA GENERAL

SECCIONES TRANSVERSALES

FECHA

REVISIONES

PROFESIONAL:

PROYECTO

"MT BUENAVENTURA OESTE FASE 3"

CORREGIMIENTO RIO HATO, DISTRITO DE ANTÓN, PROVINCIA DE COCLÉ

FIRMA DEL INGENIERO MUNICIPAL

FIRMA DEL REPRESENTANTE LEGAL

CEDULA:

DISEÑADOR:

GRUPO COTRANS

ING.: C.BARRIOS

ARG.:

REV.: M. D' MEZA

FECHA: DICIEMBRE 2024

ESC: 1:2000

HOJA: 01

DE: 20