


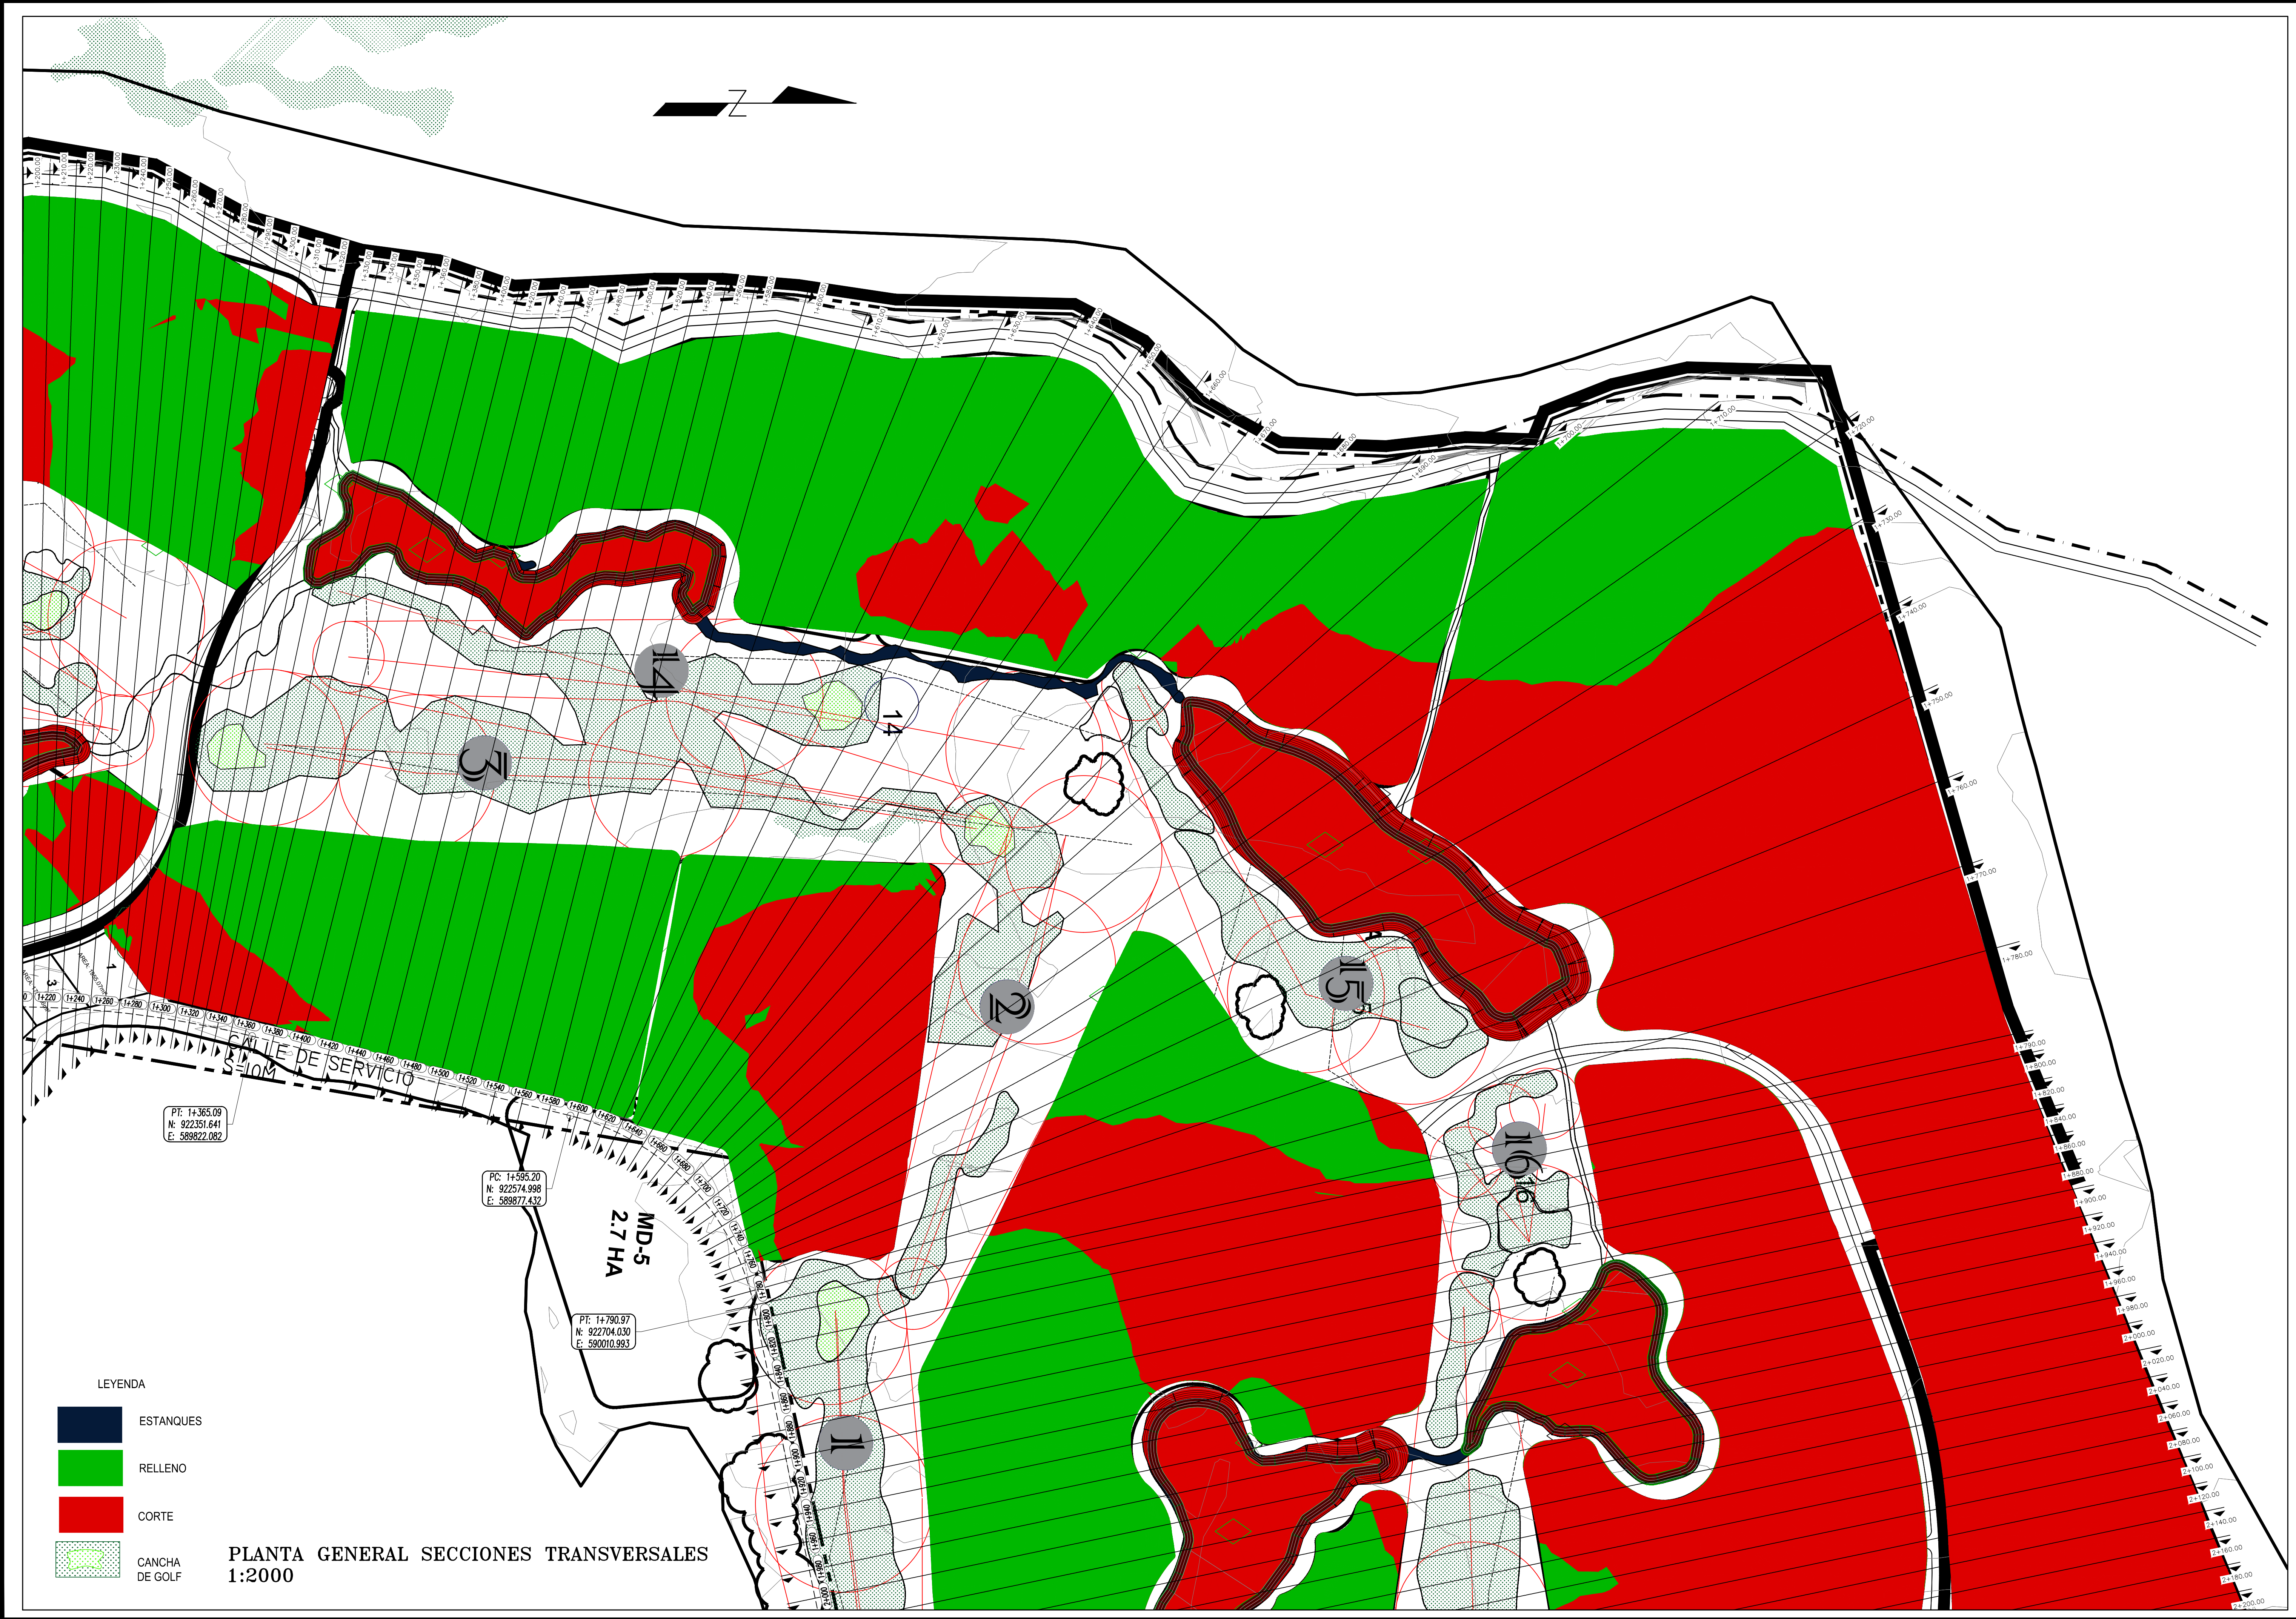

LEYENDA

- ESTANQUES
- RELLENO
- CORTE
- CANCHA DE GOLF

PLANTA GENERAL SECCIONES TRANSVERSALES
1:2000

NO. DE LA HOJA

02

CONTIENE:

PLANTA GENERAL

SECCIONES TRANSVERSALES

FECHA REVISIONES

PROFESIONAL:

PROYECTO
"MT BUENAVENTURA
OESTE FASE 3"
CORREGIMIENTO RIO HATO, DISTRITO DE
ANTÓN, PROVINCIA DE COCLÉ

FIRMA DEL INGENIERO MUNICIPAL

FIRMA DEL REPRESENTANTE LEGAL

CEDULA:

DISEÑADOR:

GRUPO
COTRANS

ING.: C.BARRIOS

ARG.:

REV.: M. D'MEZA

FECHA: DICIEMBRE 2024

ESC: 1:2000

HOJA:

02

DE:

20