



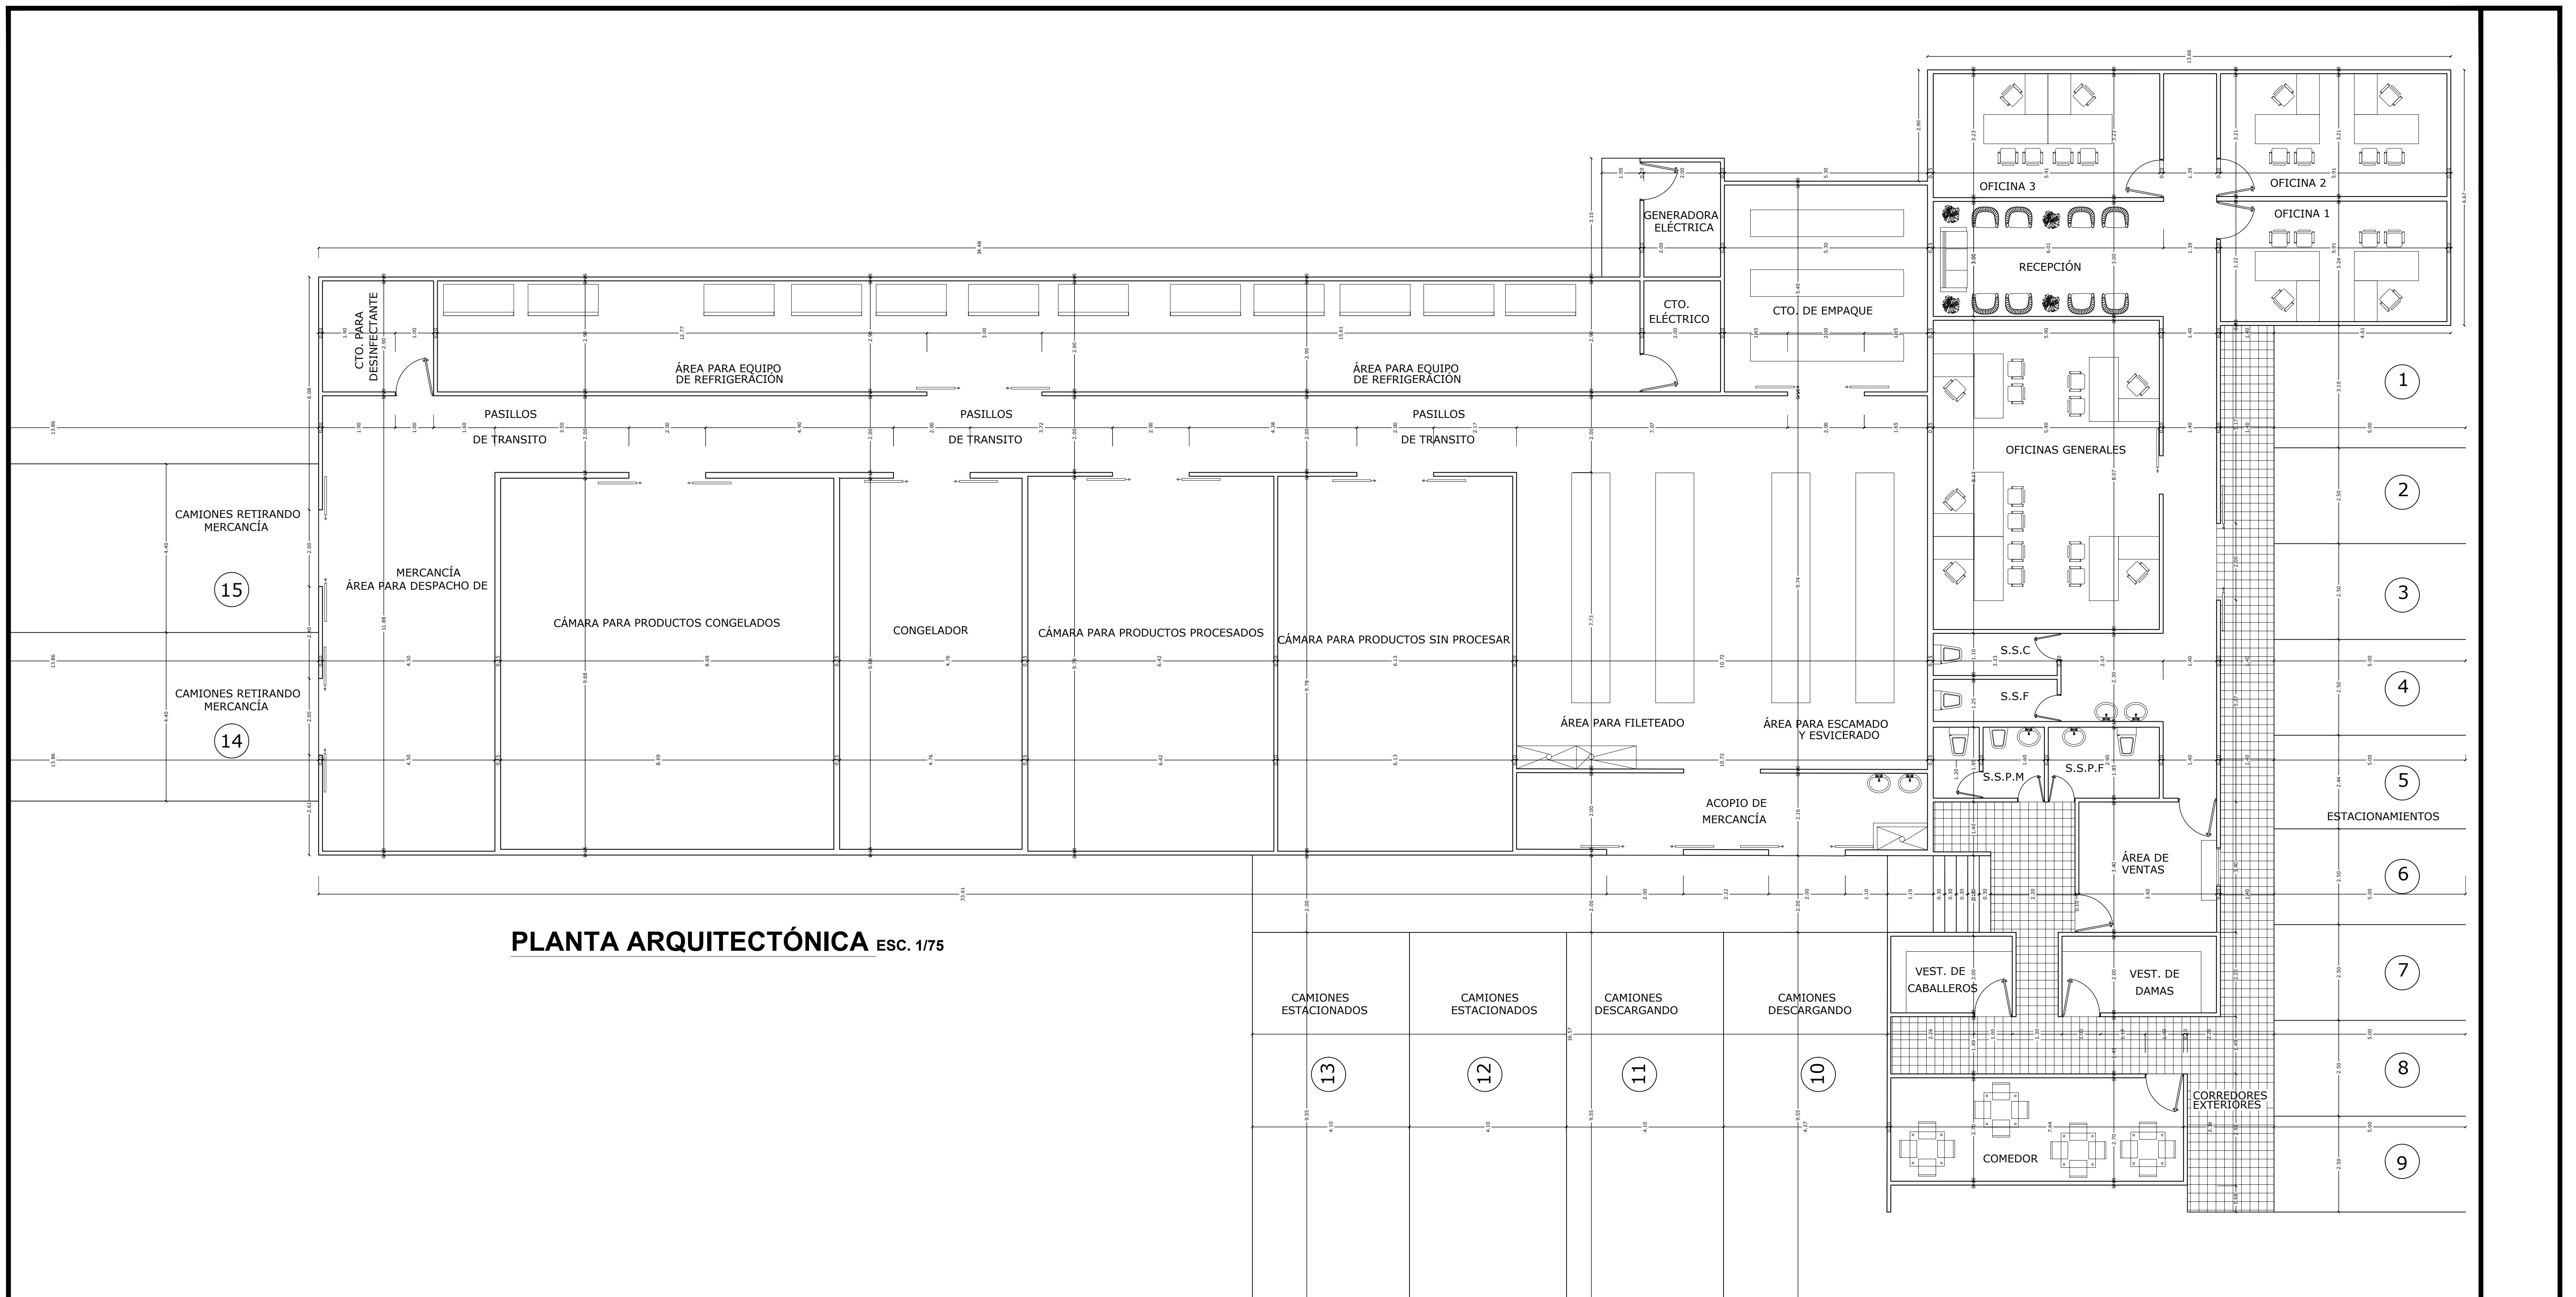

PLANTA ARQUITECTÓNICA ESC. 1/75

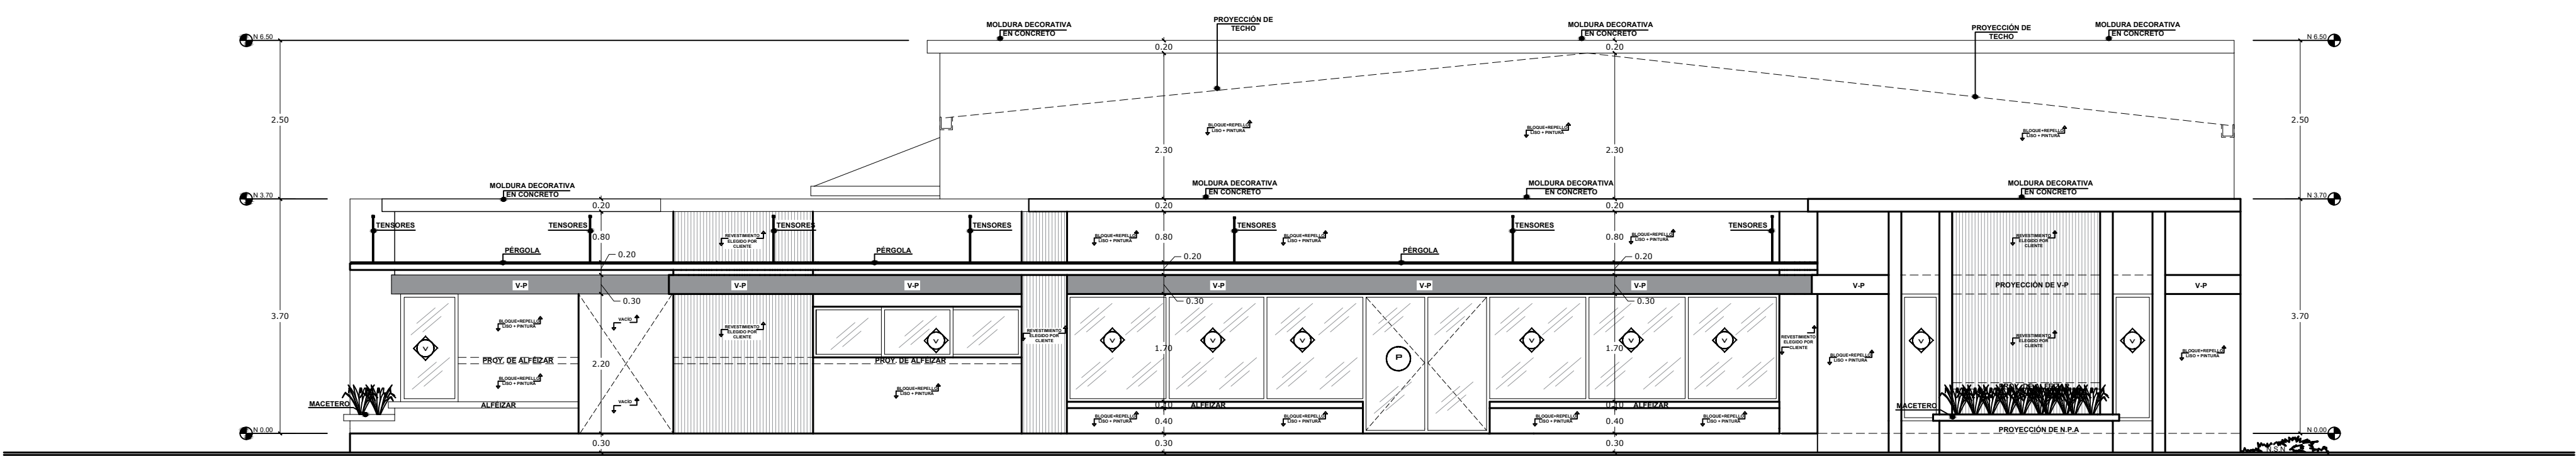

ELEVACIÓN FRONTAL ESC. 1/75

