



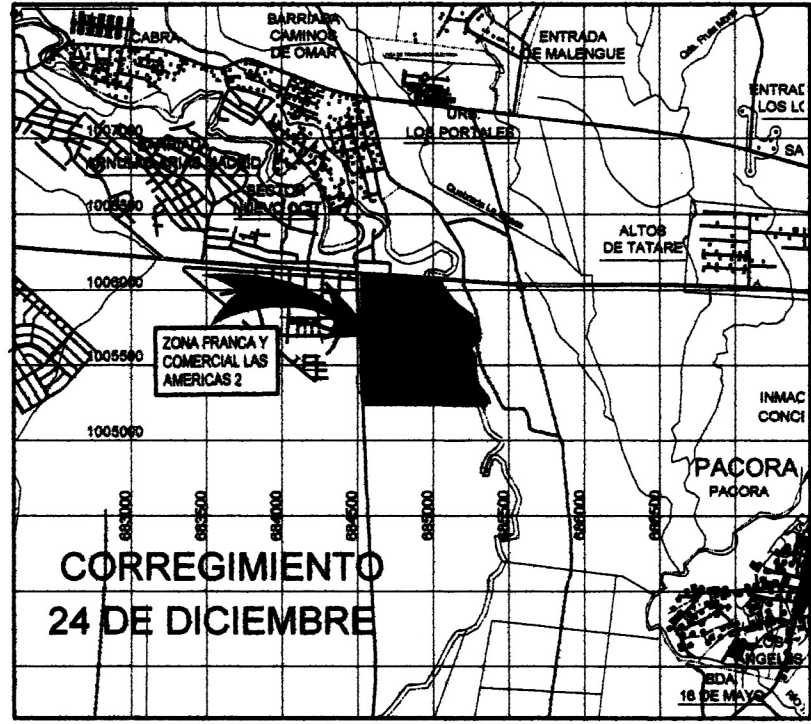

LOCALIZACION REGIONAL
ESC. 1:50000

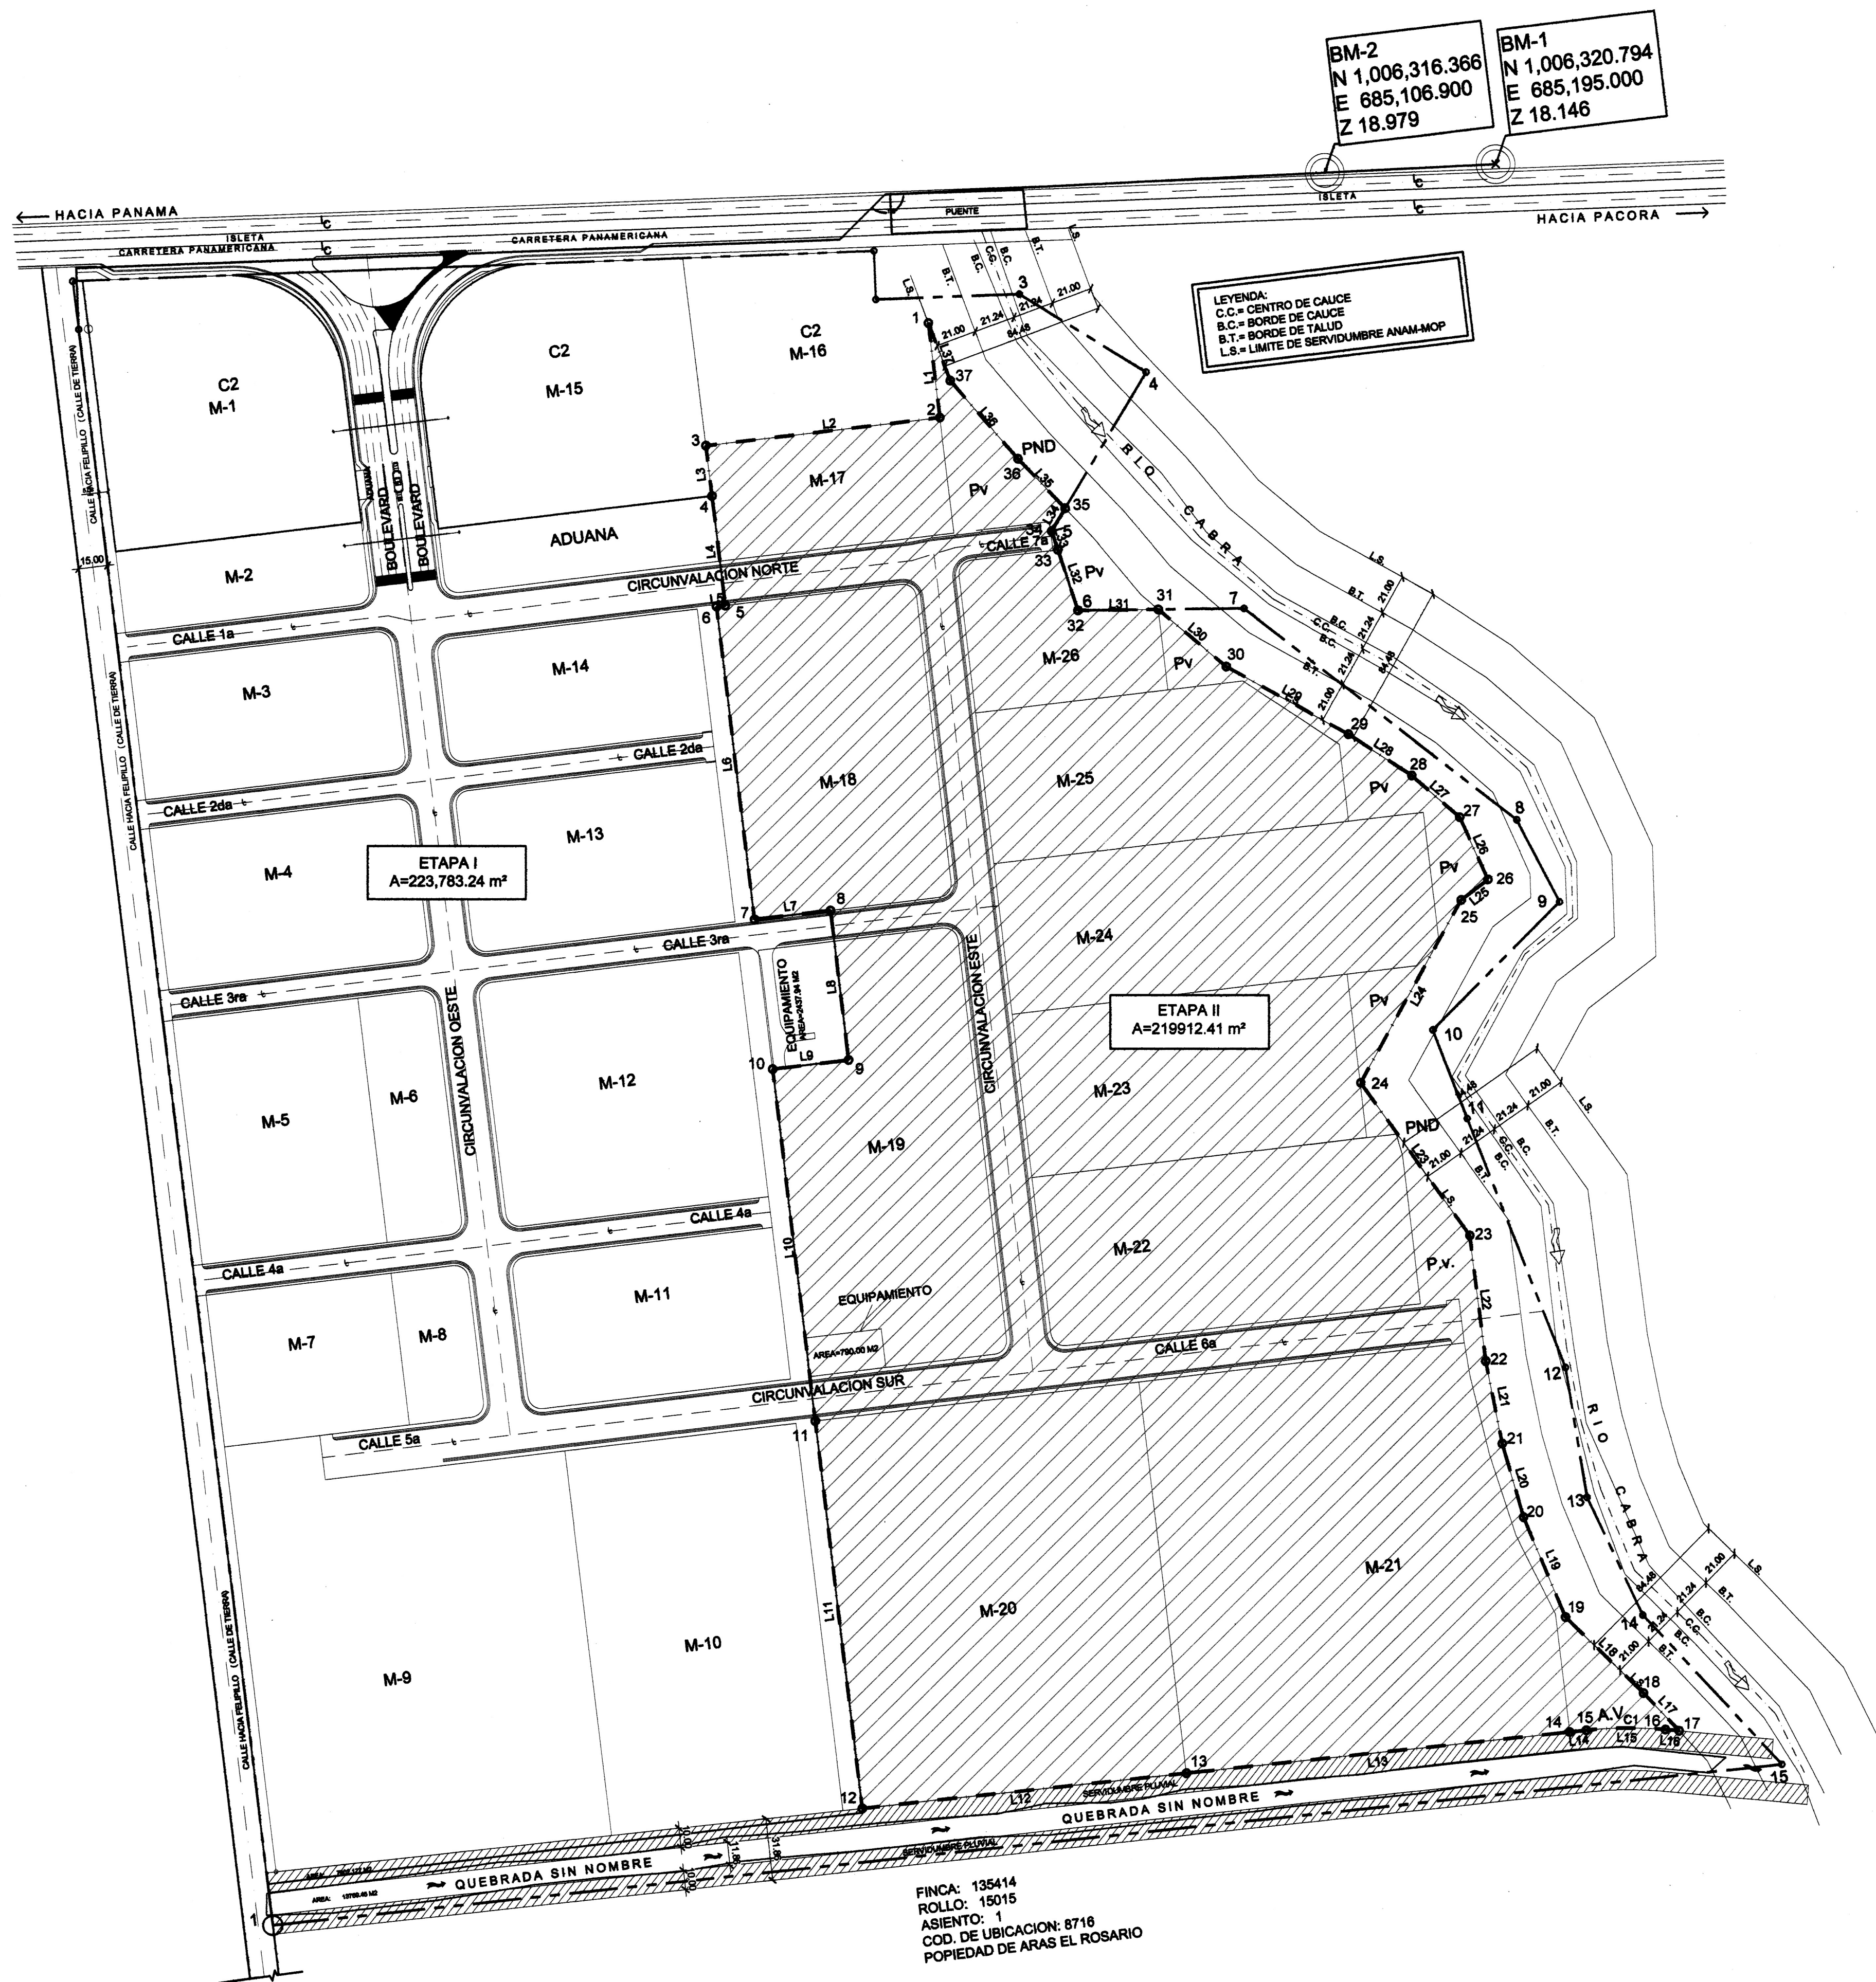

Datos de Poligono - Etapa II		
Linea	Distancia	Direccion
L1	49.228	S06° 53' 30.05"E
L2	121.500	S83° 06' 29.95"W
L3	26.302	S06° 53' 30.05"E
L4	57.023	S06° 53' 30.05"E
L5	4.489	S83° 06' 29.95"W
L6	183.000	S06° 53' 30.05"E
L7	39.500	N83° 06' 29.95"E
L8	77.720	S06° 53' 30.05"E
L9	39.500	S83° 06' 29.95"W
L10	183.280	S06° 53' 30.05"E
L11	201.914	S06° 53' 30.04"E
L12	188.081	N83° 48' 56.95"E
L13	198.860	N83° 48' 56.95"E
L14	8.638	N83° 48' 56.25"E
L15	40.683	N89° 28' 55.56"E
L16	7.189	S84° 49' 05.63"E
L17	26.879	N43° 14' 26.80"W
L18	56.303	N45° 37' 44.38"W
L19	56.028	N22° 44' 38.13"W
L20	39.516	N18° 09' 07.21"W
L21	43.307	N11° 18' 16.48"W
L22	65.617	N07° 13' 31.17"W
L23	96.934	N35° 27' 42.38"W
L24	107.894	N28° 43' 36.42"E
L25	17.431	N52° 18' 14.97"E
L26	35.336	N24° 20' 05.74"W
L27	32.751	N48° 49' 49.50"W
L28	38.998	N86° 58' 41.22"W
L29	72.041	N80° 57' 48.19"W
L30	45.782	N49° 56' 42.63"W
L31	41.335	S89° 16' 54.03"W
L32	32.861	N18° 21' 16.49"W
L33	10.225	N18° 21' 27.07"W
L34	13.752	N30° 32' 06.48"E
L35	35.370	N43° 27' 59.75"W
L36	53.407	N40° 48' 45.01"W
L37	31.813	N20° 40' 01.55"W

Datos de Curva			
Curva #	Longitud	Radio	Delta
C1	40.750	204.821	011.3992


SIMBOLOGIA	
LINEA DE POLIGONO DEL PROYECTO	---
LINEA DE POLIGONO ETAPA II	---
AREA DE ETAPA II	---

DESGLASE DE AREAS	
AREA DE VIALIDAD ETAPA II	21,590.27 m²
AREA DE EQUIPAMIENTO	790.00 m²
AREA VERDES Y PV	12,766.90 m²
AREA DE MANZANAS	184,762.24 m²
AREA DISPONIBLE ETAPA II	219,912.41 m²
RESTO LIBRE AFECTADO POR SERVIDUMBRES	47,352.81 m²
AREA TOTAL	267,265.22 m²

PLANO GENERAL DE ETAPA II
ESC. 1:2000

IRNA DAMARIS BERRIO R.
ARQUITECTA
LICENCIADA N° 78-1-143
1 de 15 del 25 de Enero de 1999
Juzgado Tercero de lo Contencioso y Conciliatorio

IRNA DAMARIS BERRIO RIVAS		* A R Q U I T E C T A *	
PROYECTO:	ZONA FRANCA Y COMERCIAL LAS AMERICAS II	INGENIERIA:	INGENIERIA
UBICACION:	CORREGIMIENTO 24 DE DICIEMBRE, DISTRITO DE PANAMA, PROVINCIA DE PANAMA.	ELECTRICIDAD:	ELECTRICIDAD
CONTENIDO:	PROYECTO GENERAL ETAPA II DESGLOSE DE AREAS ETAPA II	PLOMERIA:	PLOMERIA
FECHA:	MARZO, 2021	PROPIETARIO:	CONSORCIO INDUSTRIAL DE LAS AMERICAS, S.A.

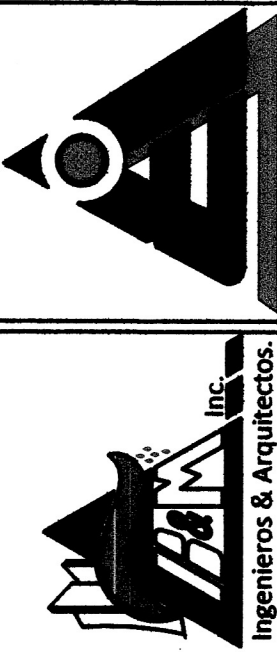

PROYECTO: ZONA FRANCA Y COMERCIAL LAS AMERICAS II
UBICACION: CORREGIMIENTO 24 DE DICIEMBRE, DISTRITO DE PANAMA, PROVINCIA DE PANAMA.
CONTENIDO: PROYECTO GENERAL ETAPA II DESGLOSE DE AREAS ETAPA II
FECHA: MARZO, 2021
PROPIETARIO: CONSORCIO INDUSTRIAL DE LAS AMERICAS, S.A.