
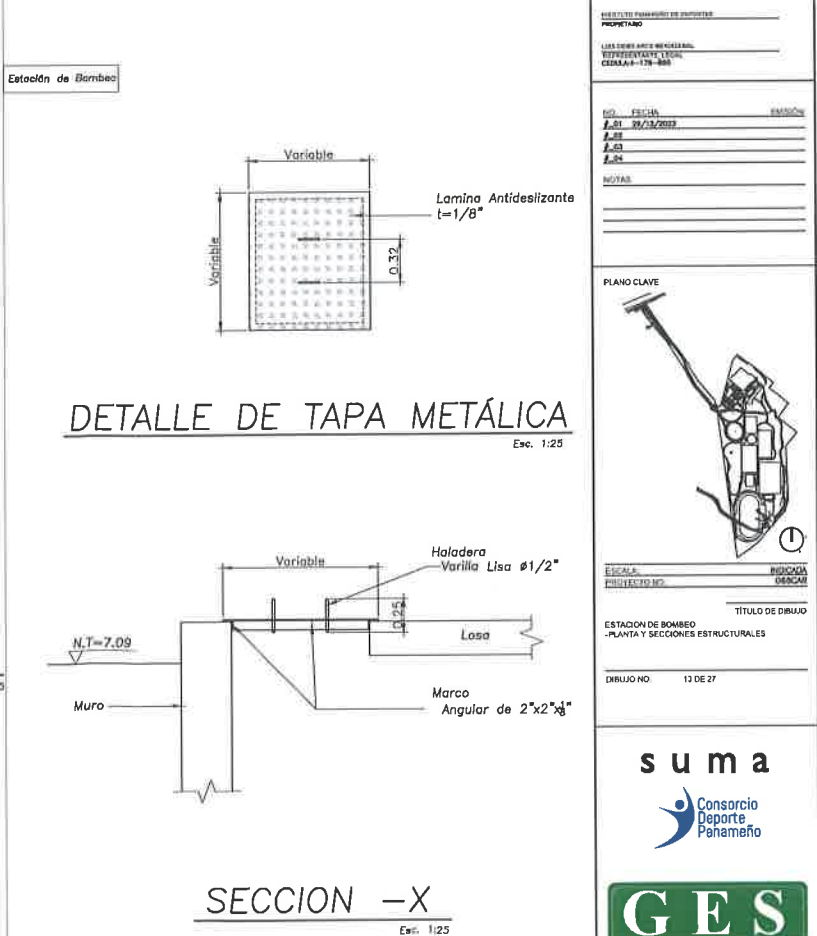
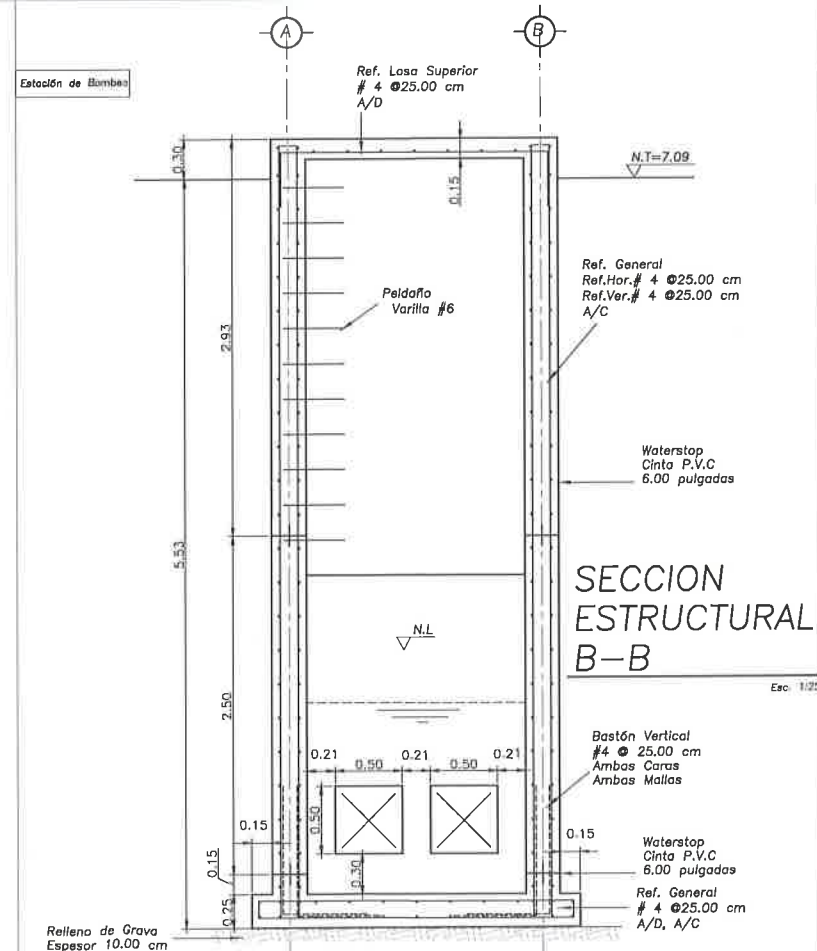
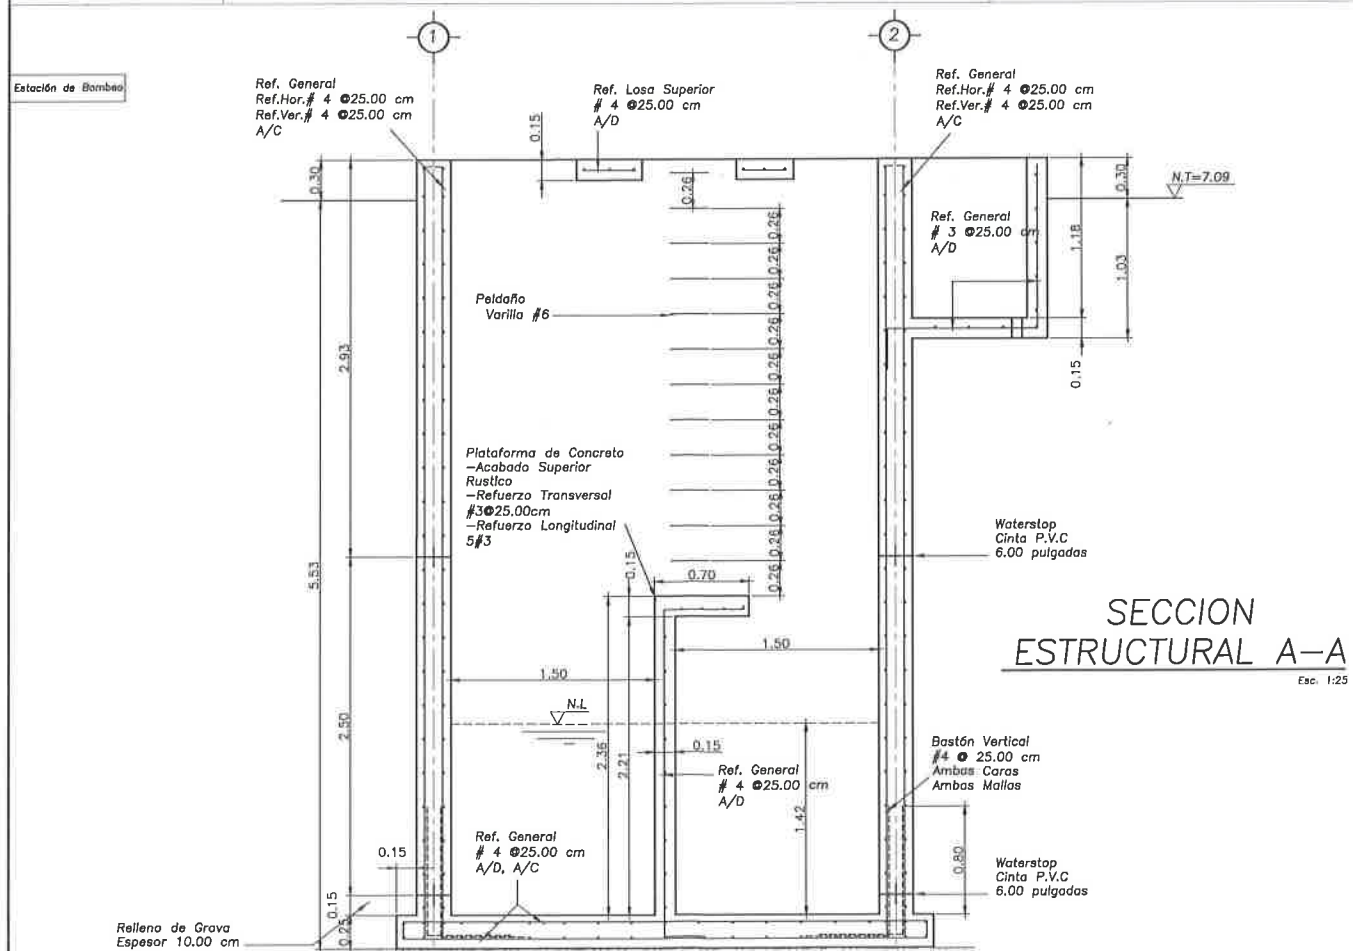
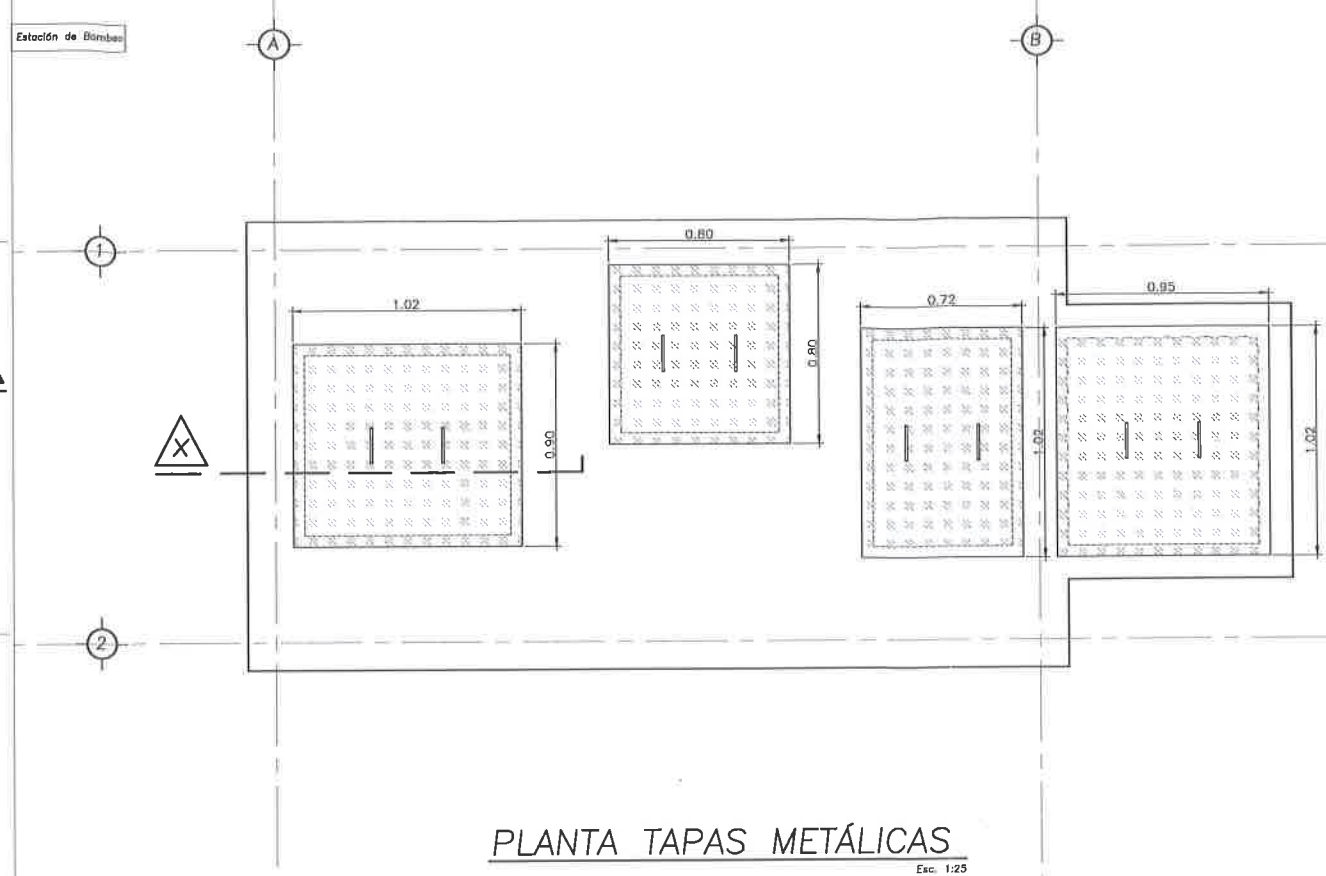


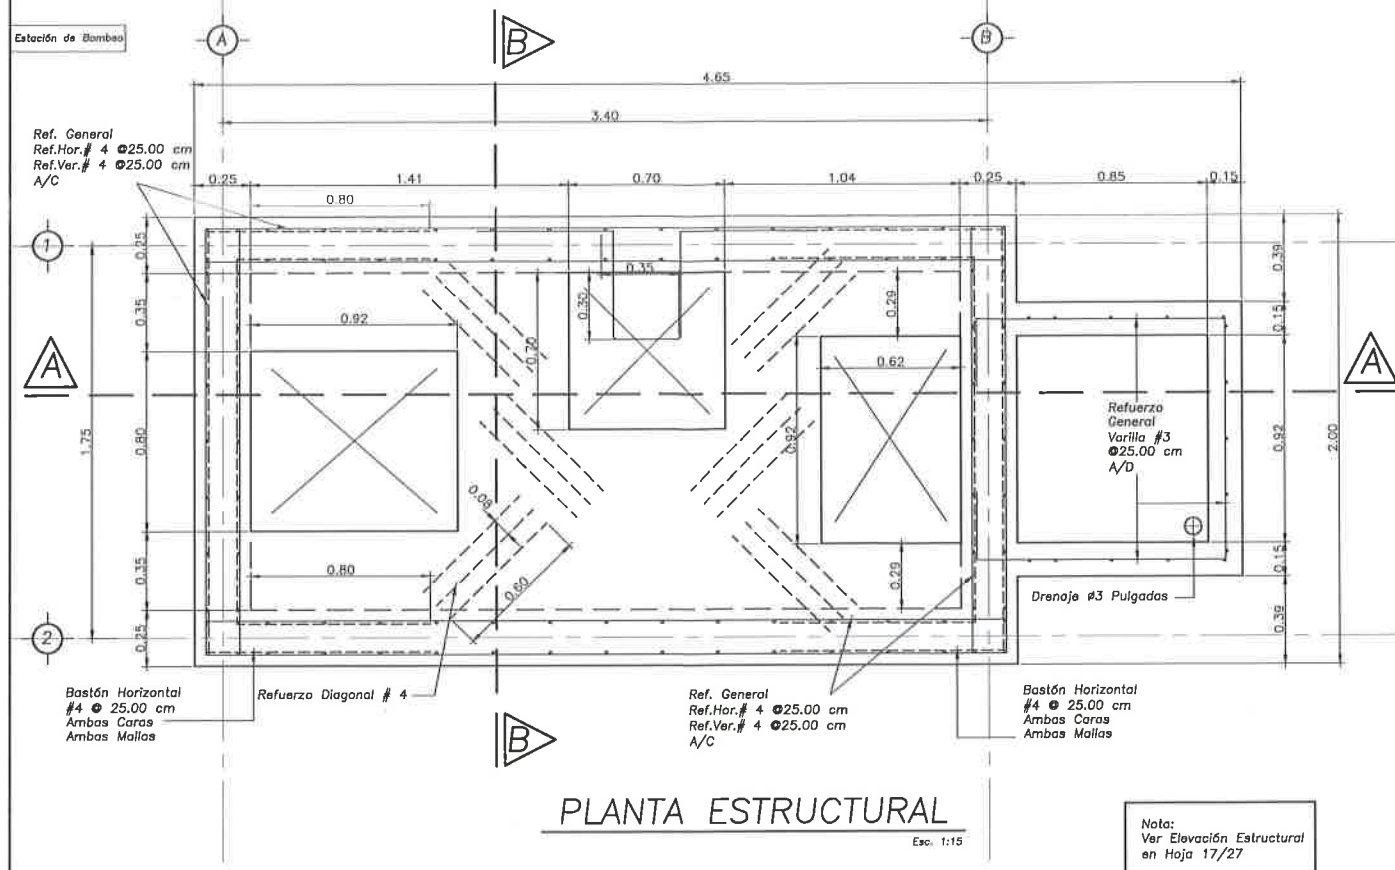


PLANTA ESTRUCTURAL

Esc. 1:15


suma

Consorcio Deporte Panameño


GES
GLOBAL EXPERIENCE SPECIALIST

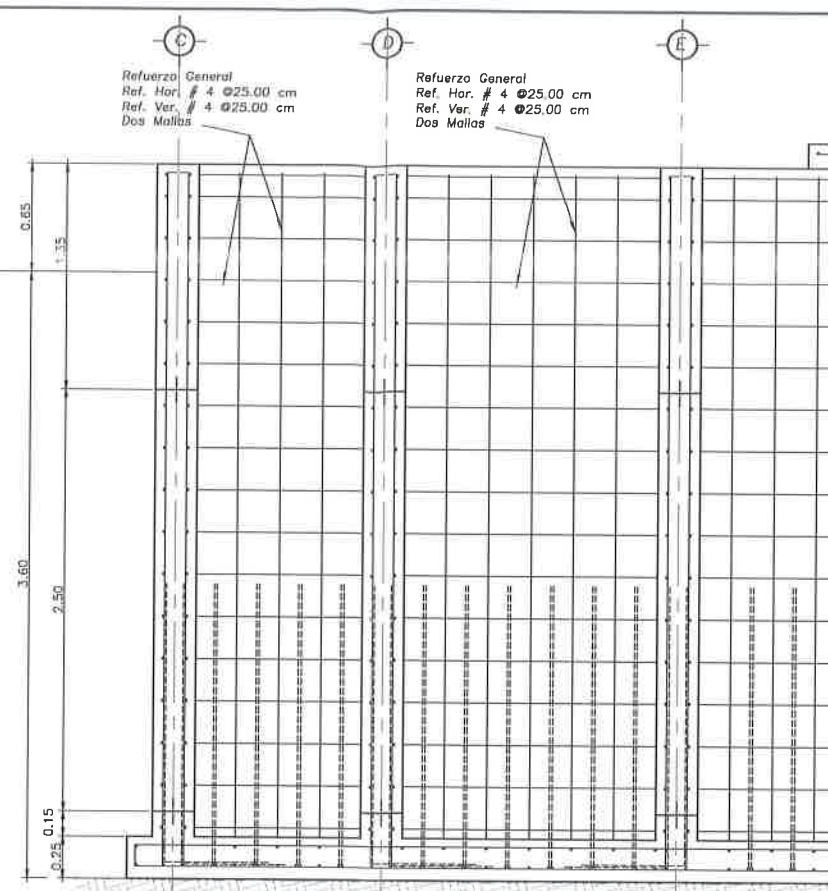


ELEVACION ESTRUCTURAL EJE-4

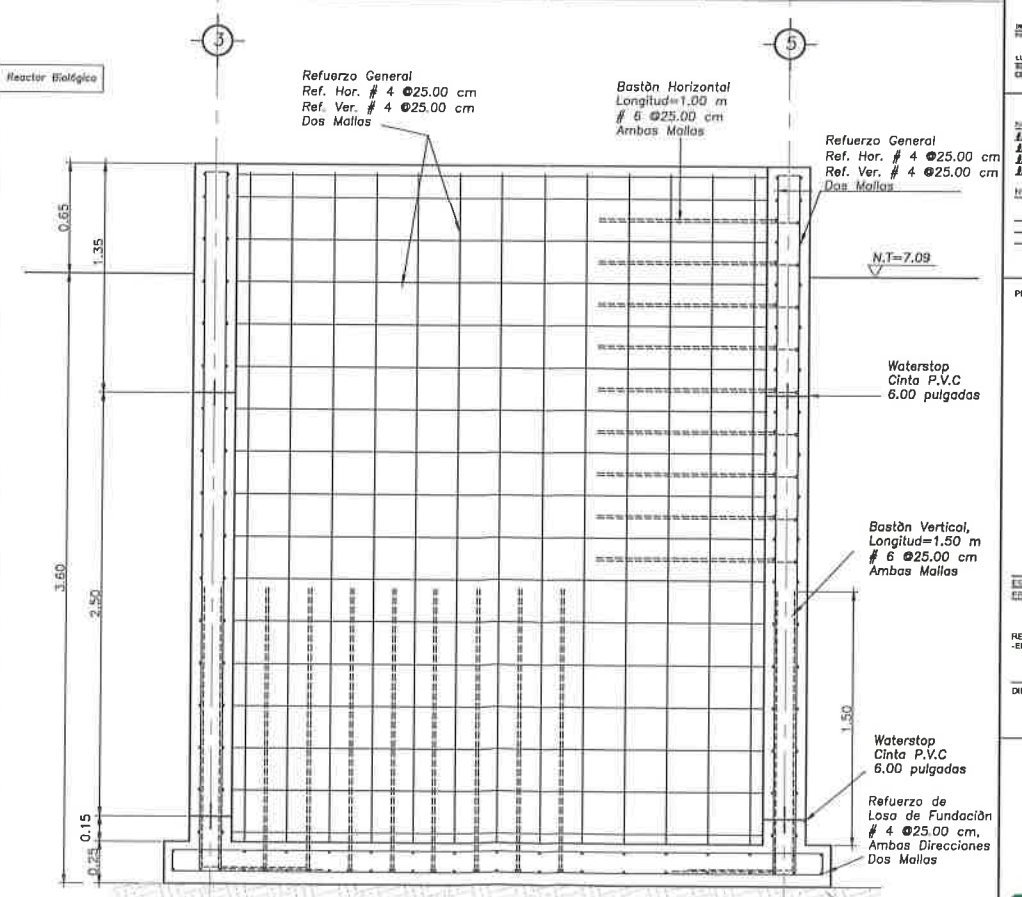


ELEVACION ESTRUCTURAL EJE-C

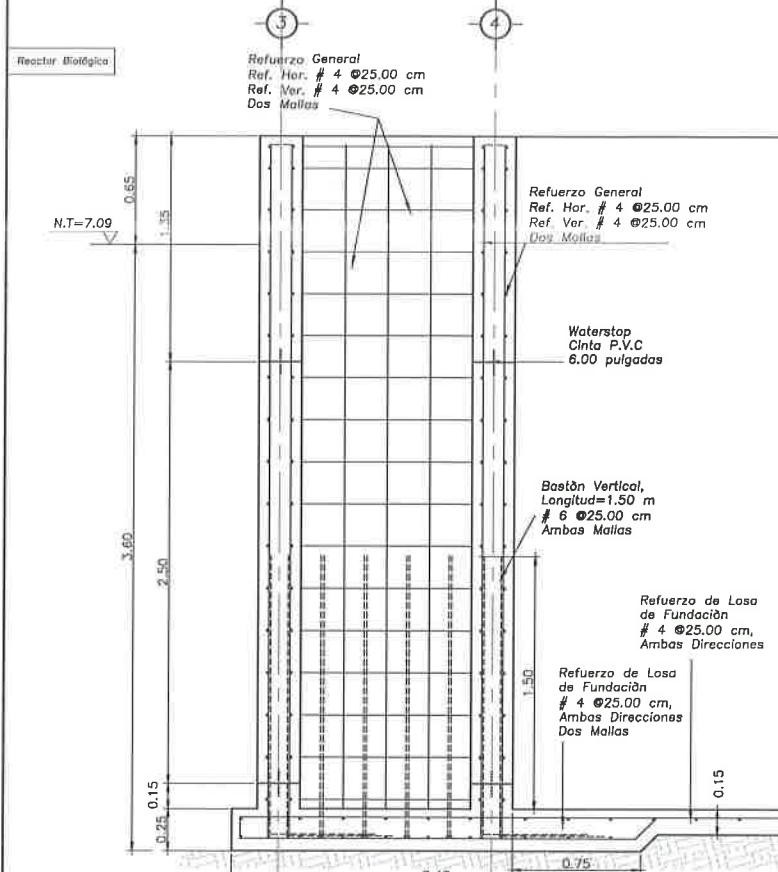


ELEVACION ESTRUCTURAL EJES "D" Y "E"

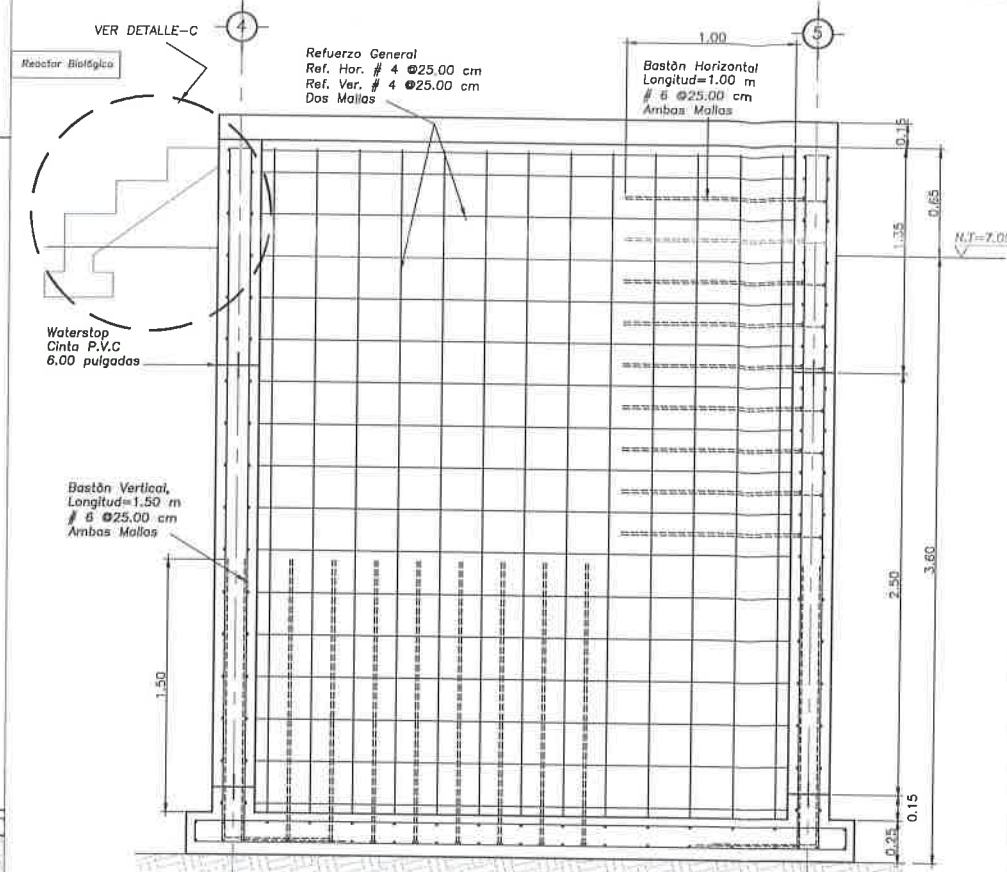


ELEVACION ESTRUCTURAL EJES-F

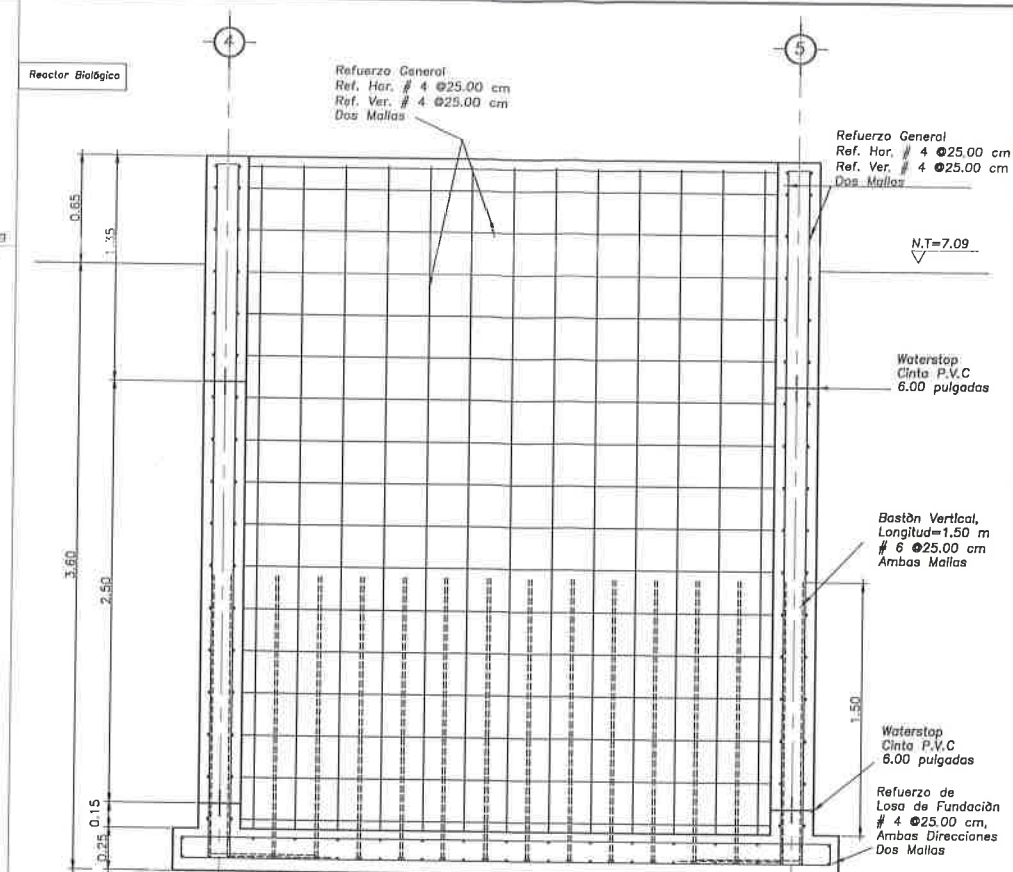


ELEVACION ESTRUCTURAL EJES-G

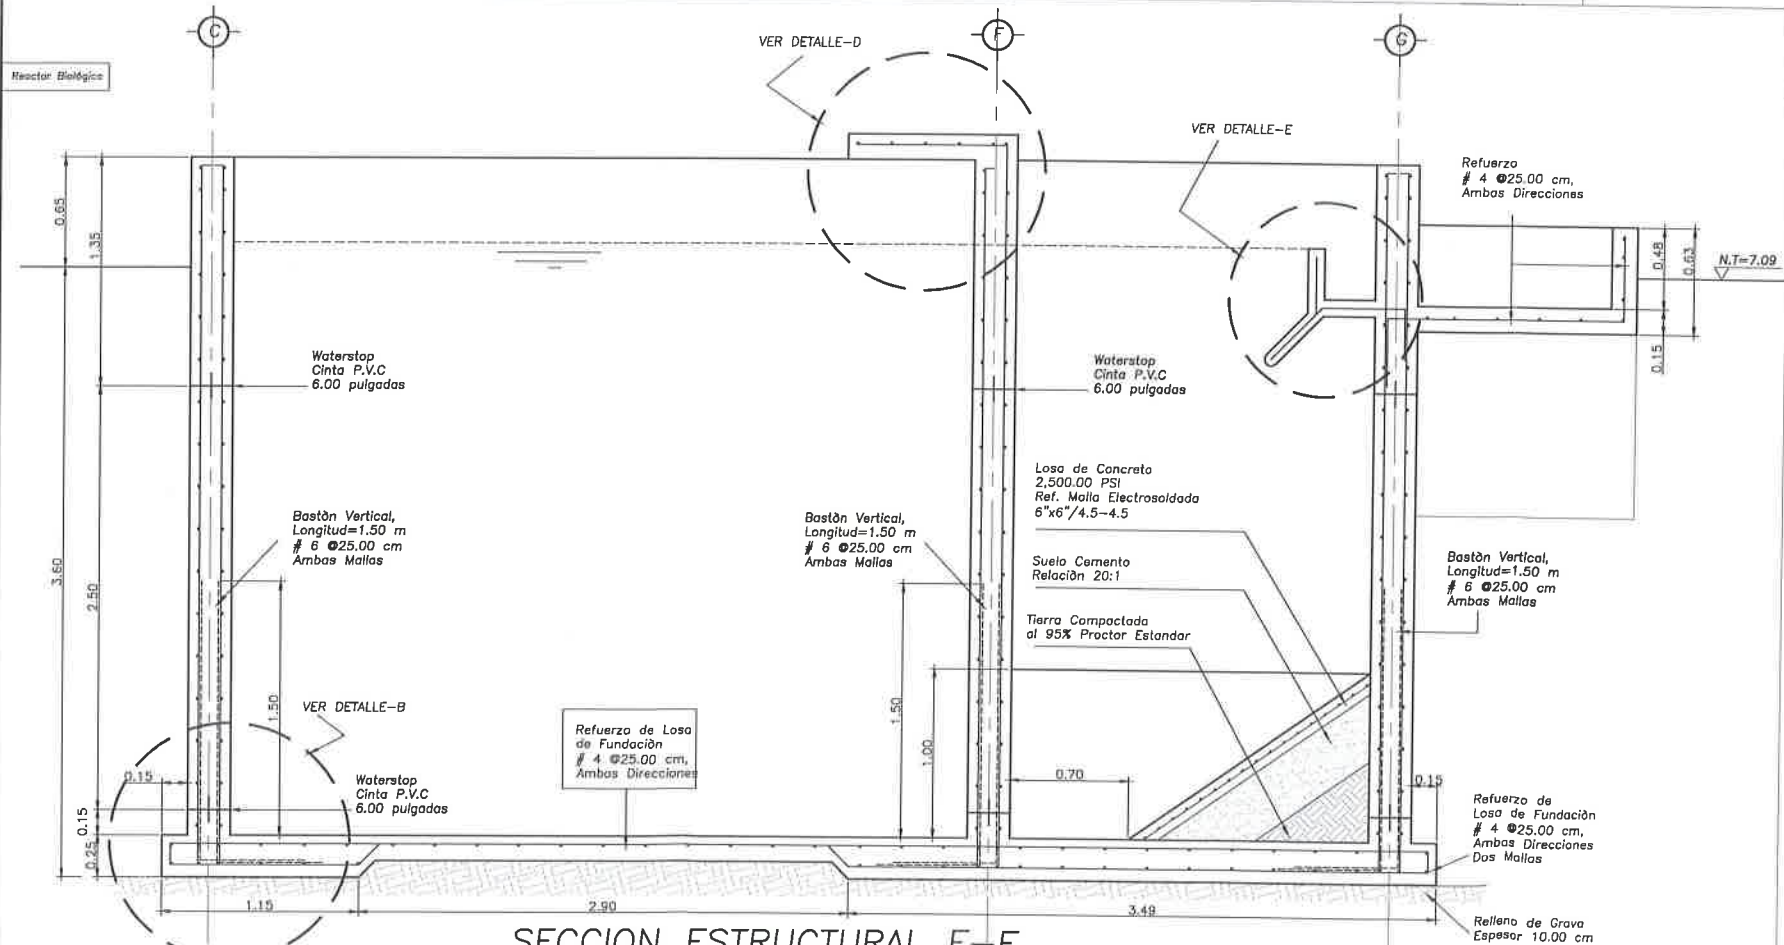






SECCION ESTRUCTURAL F-F

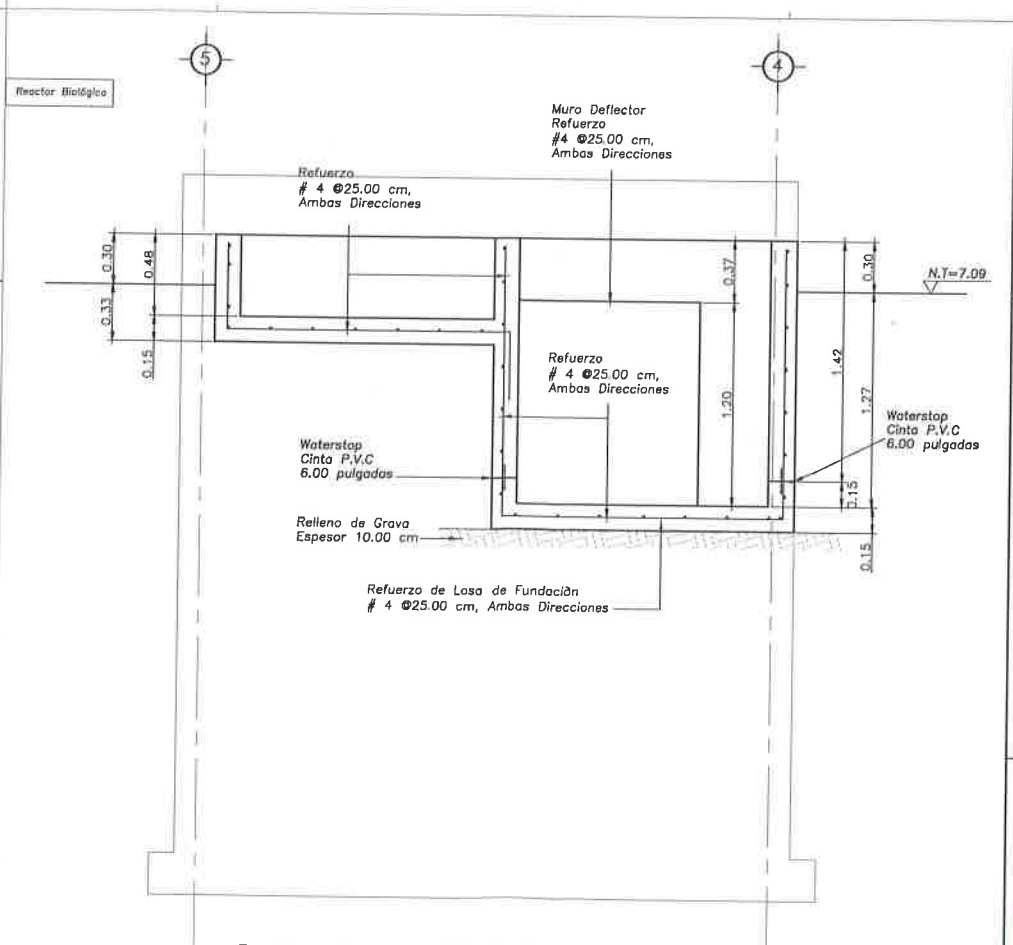

SECCION ESTRUCTURAL G-G

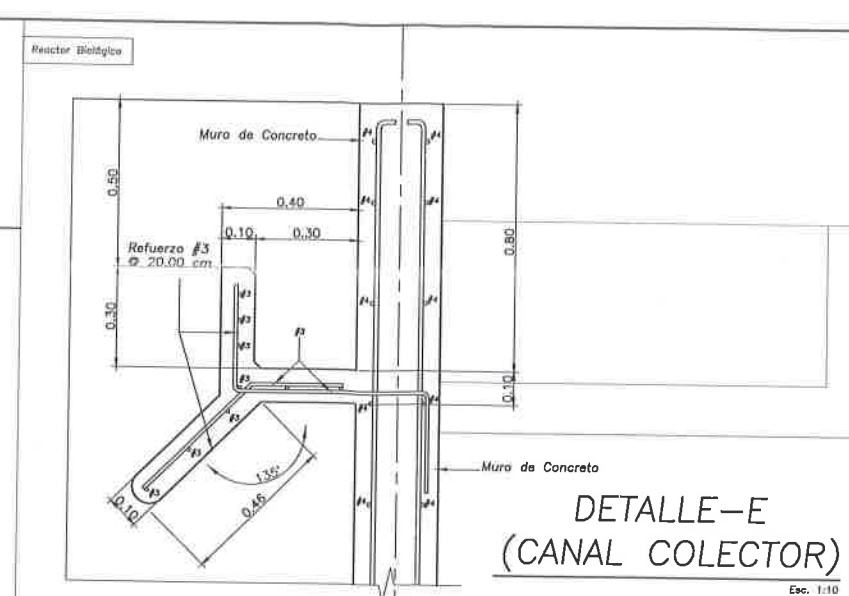

Reactor Biológico y Tanque de Desinfección

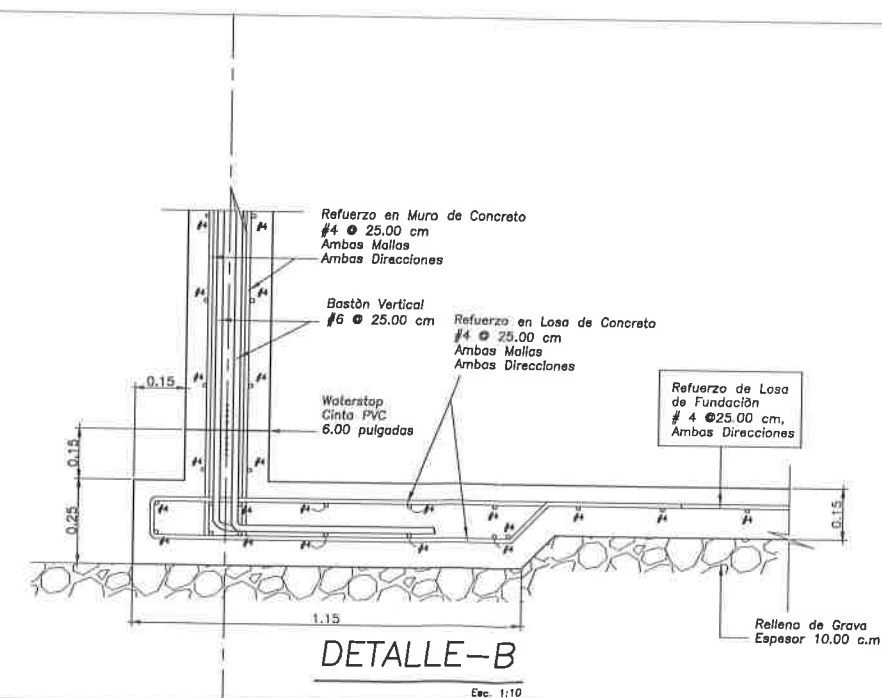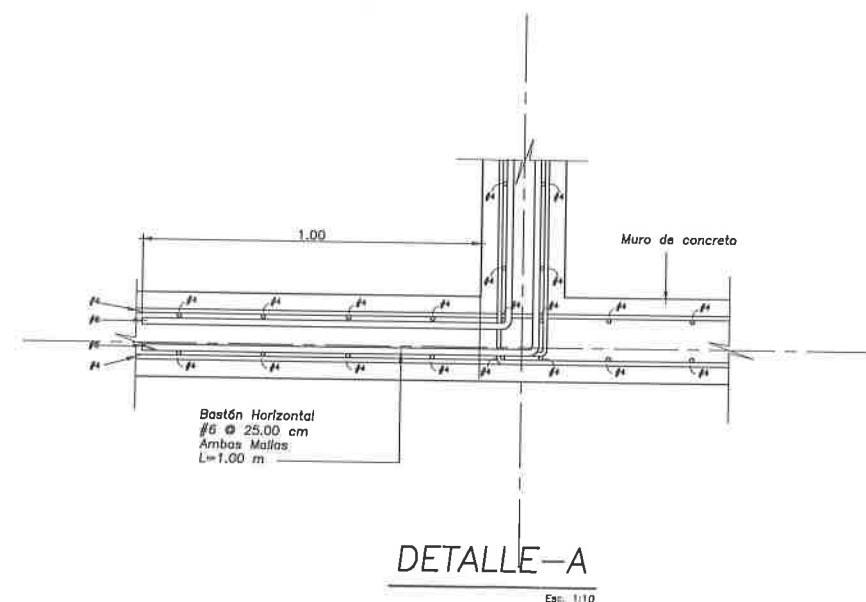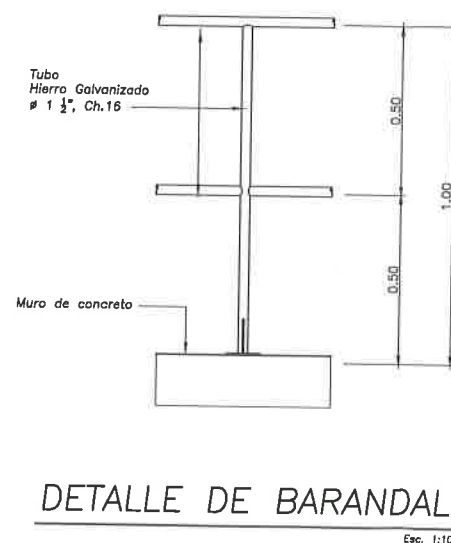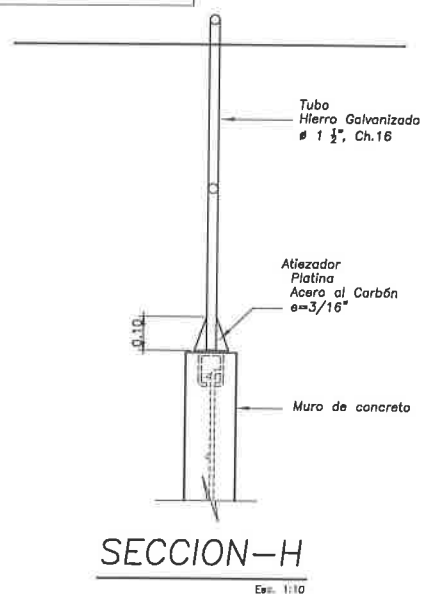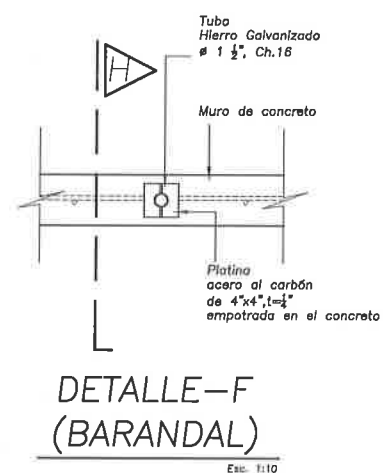

676
676
16

MODIFICACION AL PROYECTO CATEGORÍA I

Estudio, Diseño, Construcción, Equipamiento y Financiamiento del Centro de Alto Rendimiento del Deporte Panameño, aprobado mediante resolución DRPM-SEIA-147-2022, DEL 21 DE NOVIEMBRE DE 2022.




PANDEPORTES



Plano de los colectores hidrosanitarios.

898

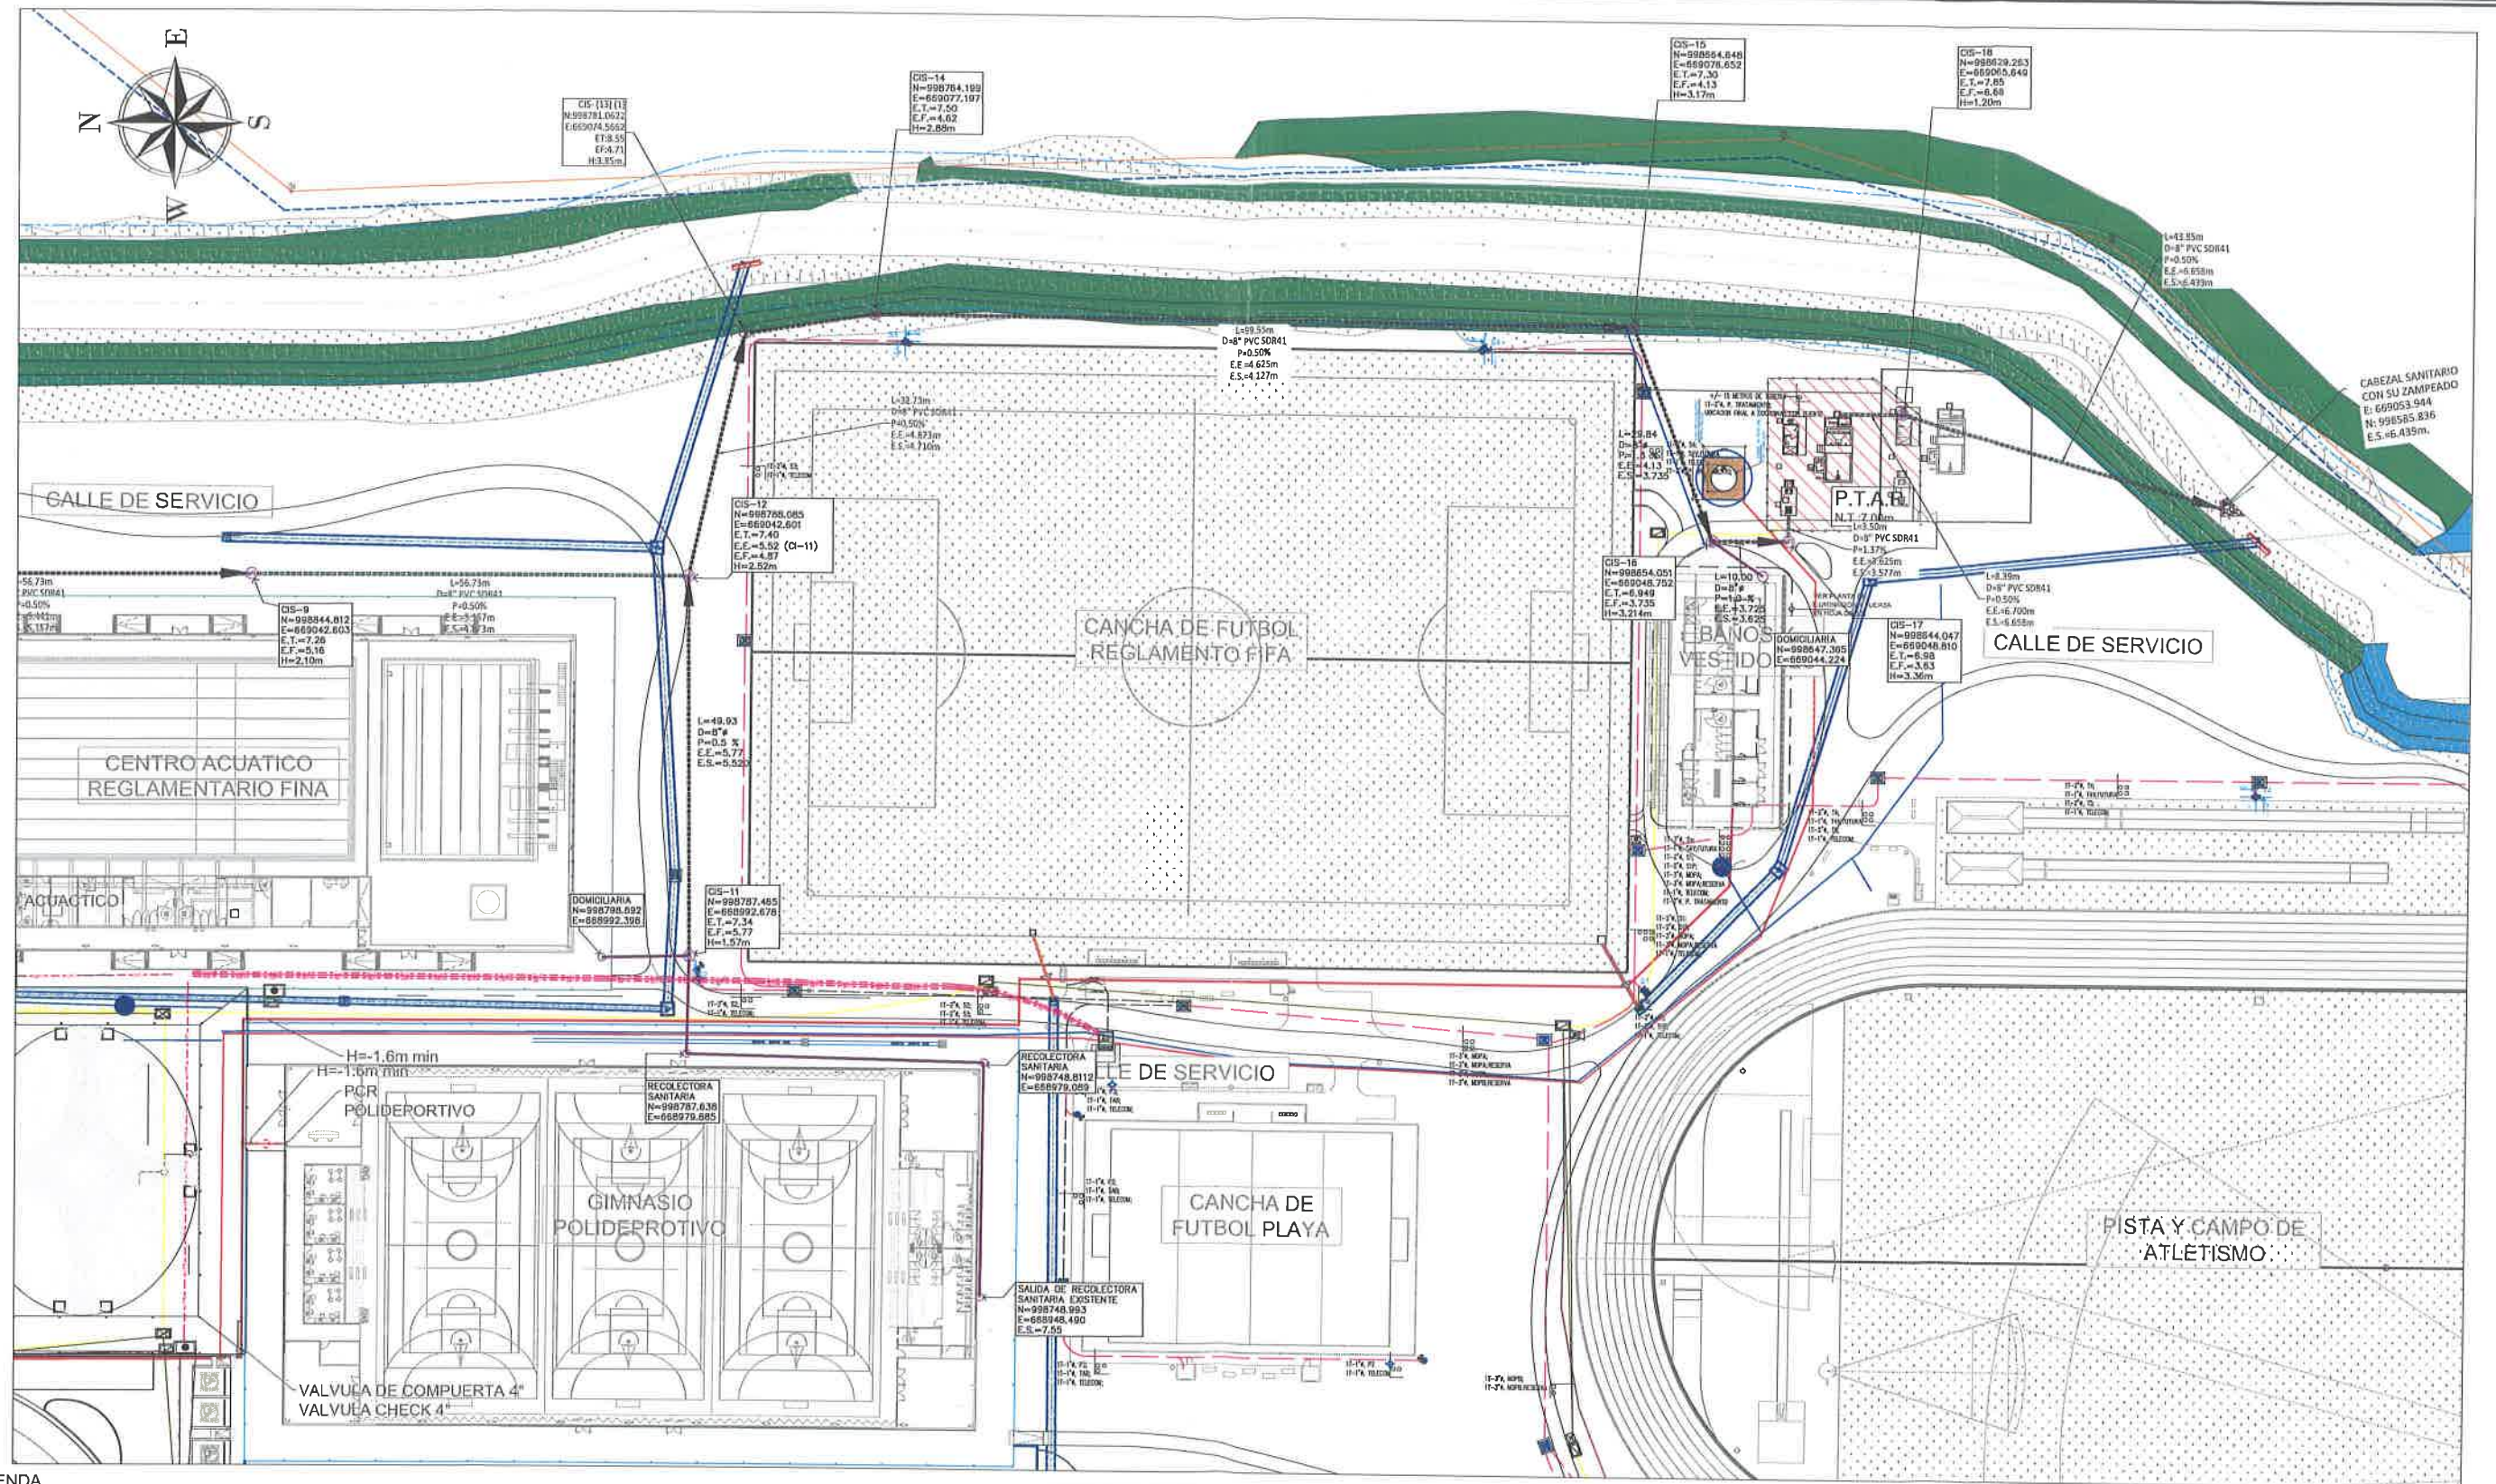

LEYENDA

ESCALA 1:400

- DRENAJE PLUVIAL
- TUBERIA SOTERRADA SISTEMA HUMEDO CONTRA INCENDIO
- EPV — INFRAESTRUCTURA ELÉCTRICA
- INFRAESTRUCTURA TELECOM

CONTRATANTE: REPÚBLICA DE PANAMÁ INSTITUTO PANAMEÑO DE DEPORTES		PROYECTANTE: REPÚBLICA DE PANAMÁ INSTITUTO PANAMEÑO DE DEPORTES (PANDEPORTES)		REPLANTEO SISTEMA SANITARIO CON AJUSTE - VER 01		DISEÑADO POR: CONSORCIO DEPORTE PANAMEÑO		REVISADO POR: CONSORCIO DEPORTE PANAMEÑO		PUNTO		DISEÑO NÚM.		CONTRATO	
DISEÑO, CONSTRUCCIÓN, EQUIPAMIENTO Y FINANCIAMIENTO DEL CENTRO DE ALTO RENDIMIENTO DEL DEPORTE PANAMEÑO, CORREGIMIENTO JUAN DÍAZ, DISTRITO DE PANAMÁ, PROVINCIA DE PANAMÁ						CALCULADO POR: CONSORCIO DEPORTE PANAMEÑO		DIBUJADO POR: CONSORCIO DEPORTE PANAMEÑO		HOJA		ESCALA		REVISIÓN	
						SOMETIDO POR: CONSORCIO DEPORTE PANAMEÑO		APROBADO POR:		03		INDICADA		01	
										11		FECHA		01	

687

MODIFICACION AL PROYECTO CATEGORÍA I



Estudio, Diseño, Construcción, Equipamiento y Financiamiento del Centro de Alto Rendimiento del Deporte Panameño, aprobado mediante resolución DRPM-SEIA-147-2022, DEL 21 DE NOVIEMBRE DE 2022.



PANDEPORTES



Planos de Punto de Descarga PTAR.

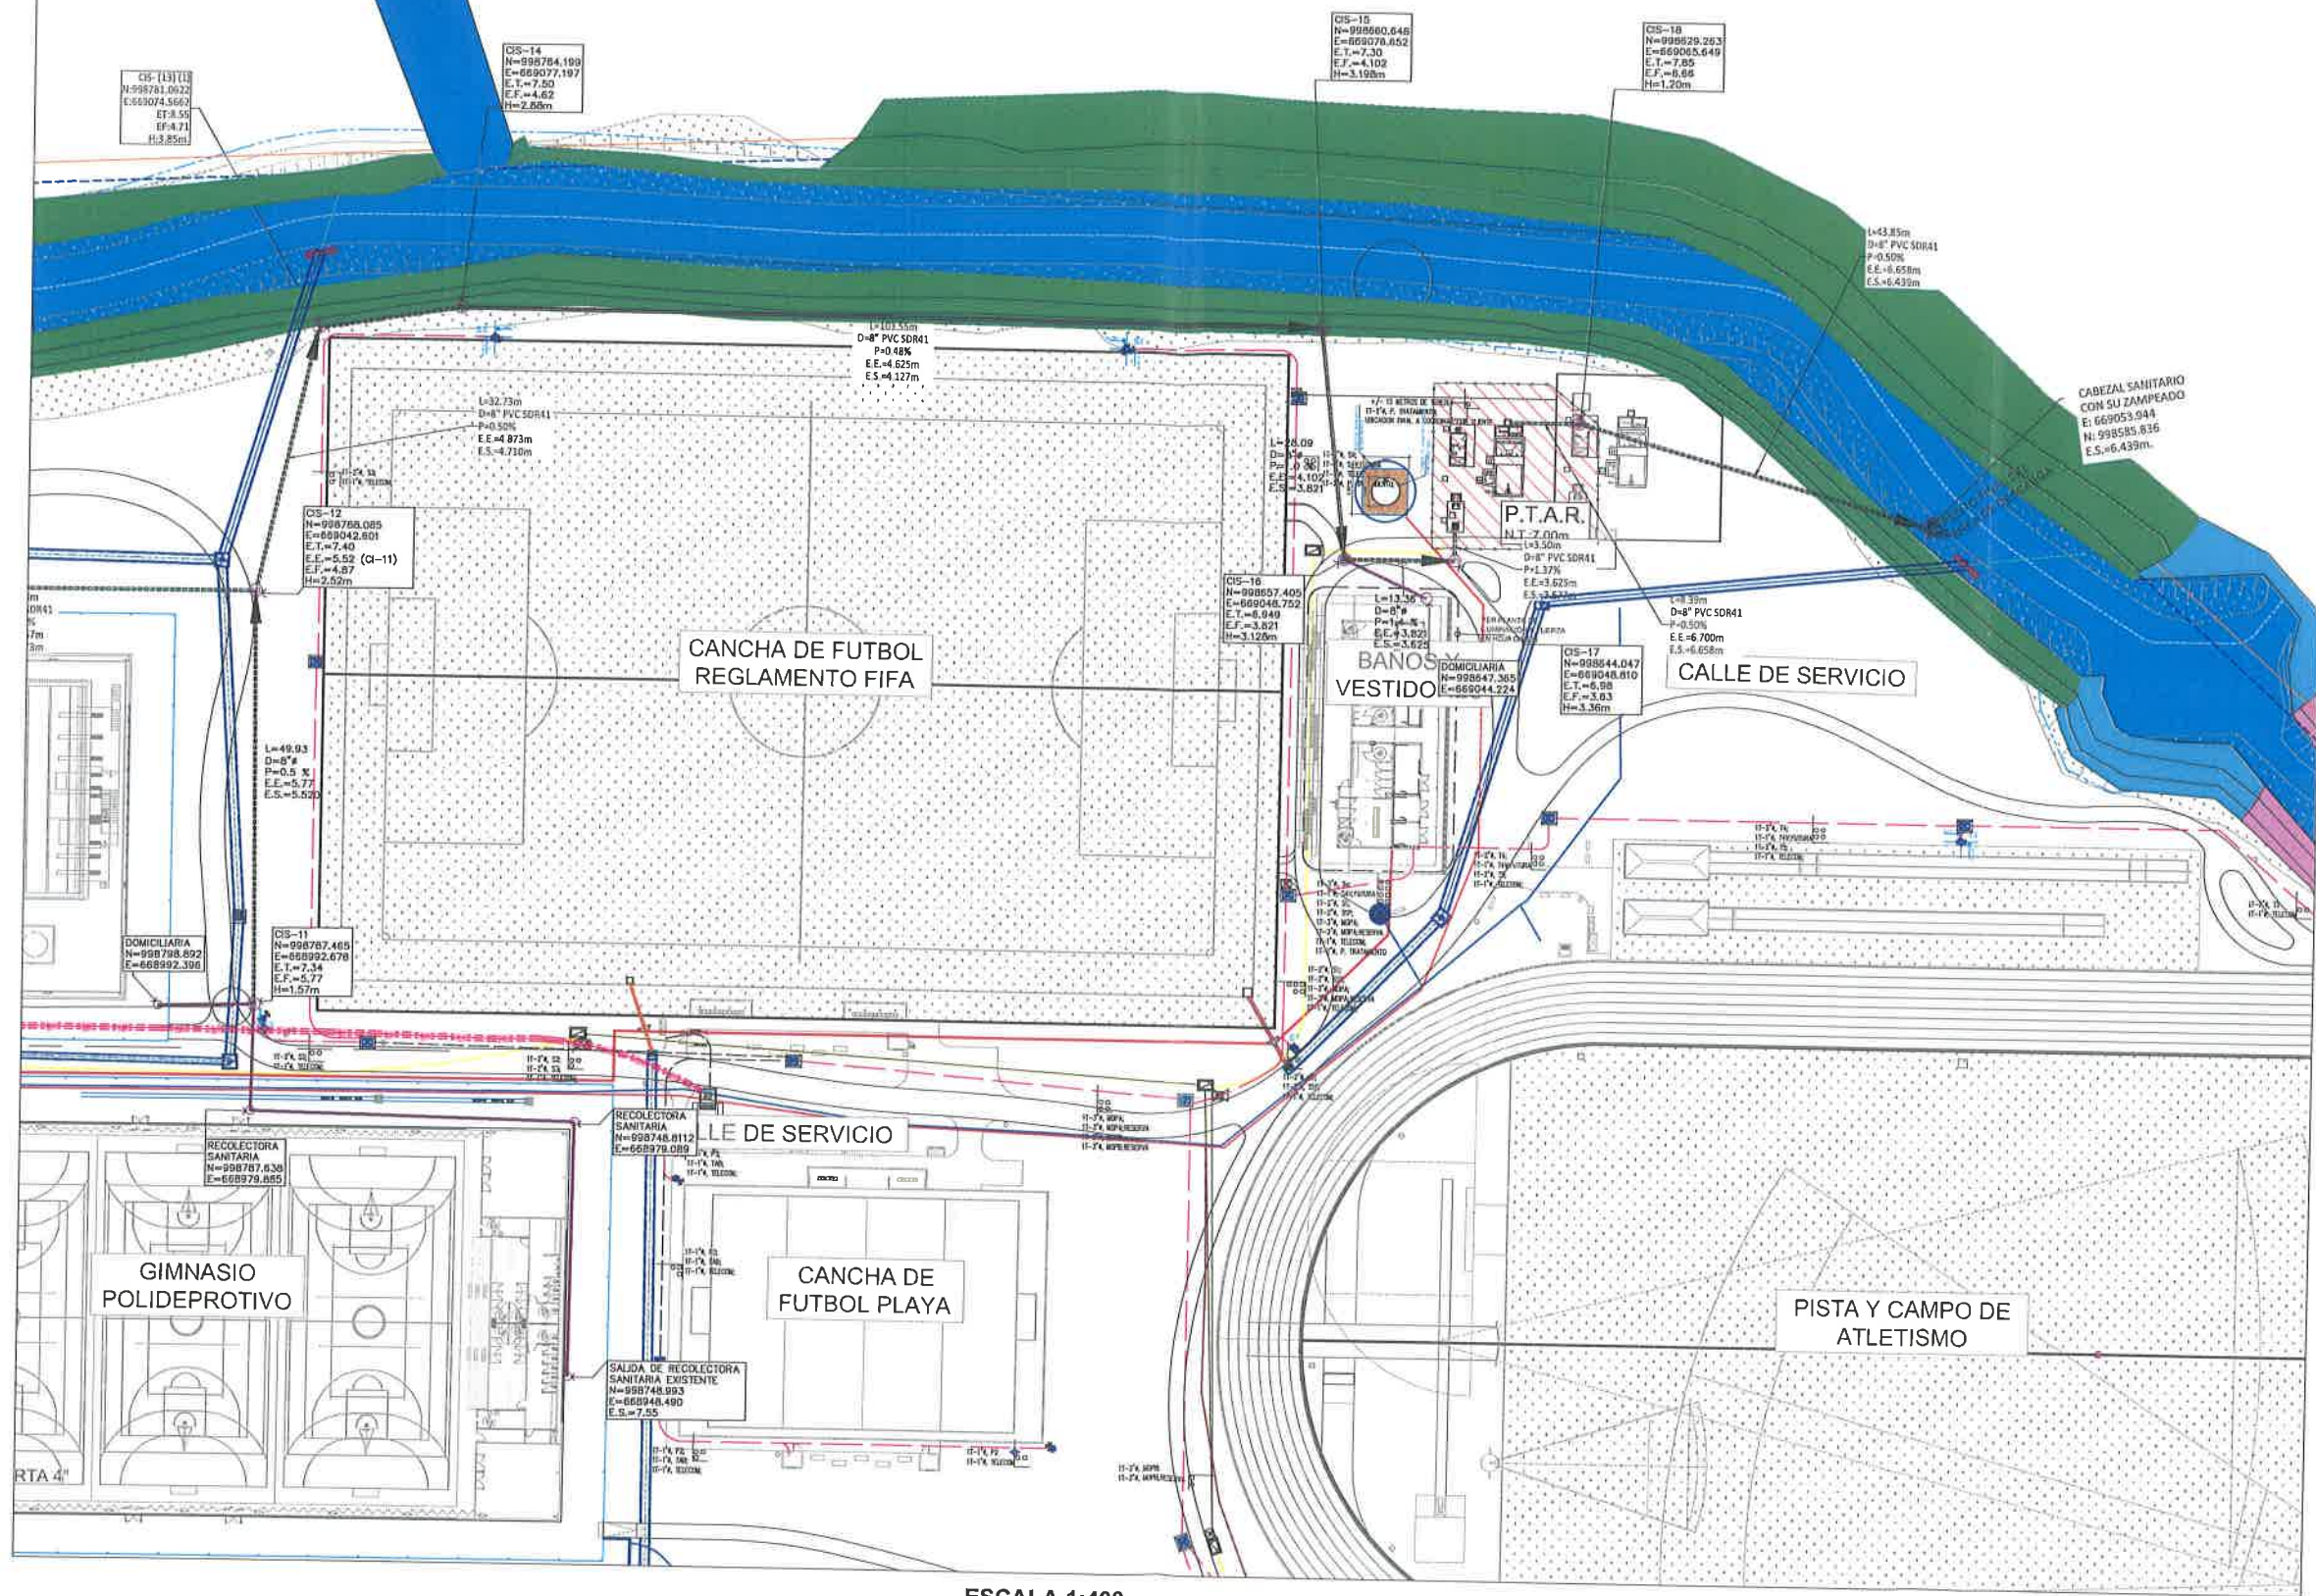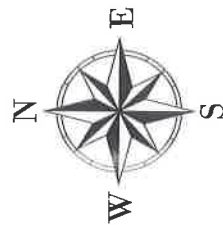

LEYENDA

- DRENAJE PLUVIAL
- CANAL EXISTENTE O CUERPO RECEPTOR

ESCALA 1:400



REPÚBLICA DE PANAMÁ
INSTITUTO PANAMEÑO DE DEPORTES (PANDEPORTES)

"DISEÑO, CONSTRUCCION, EQUIPAMIENTO Y FINANCIAMIENTO DEL CENTRO DE ALTO RENDIMIENTO DEL DEPORTE PANAMEÑO, CORREGIMIENTO JUAN DIAZ, DISTRITO DE PANAMÁ, PROVINCIA DE PANAMÁ"

REV	FECHA	DESCRIPCION

REPLANTEO
SISTEMA SANITARIO CON AJUSTE - VER 01

DISEÑADO POR: CONSORCIO DEPORTE PANAMEÑO	REVISADO POR: CONSORCIO DEPORTE PANAMEÑO	PLUNTO	DISEÑO No.	CONTRATO
CALCULADO POR: CONSORCIO DEPORTE PANAMEÑO	DIBUJADO POR: CONSORCIO DEPORTE PANAMEÑO	HOJA	ESCALA	REVISIÓN
SOMETIDO POR: CONSORCIO DEPORTE PANAMEÑO	APROBADO POR:	03	INDICADA FECHA: sep-24	01