


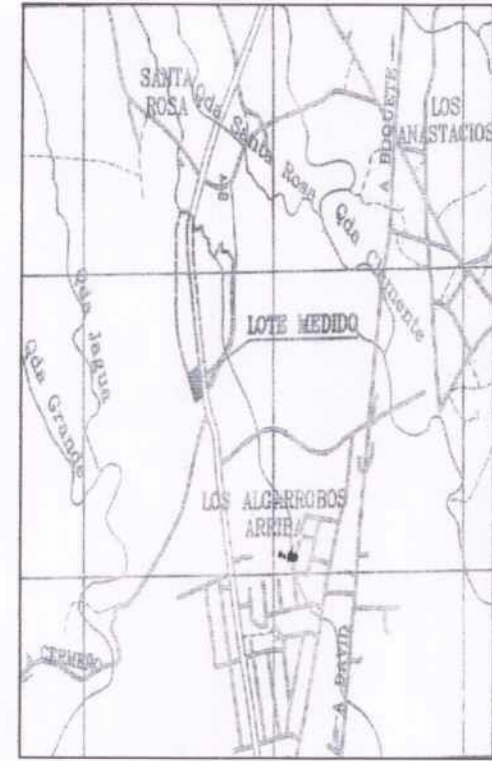

UBICACION REGIONAL

ESC-1/5000.

TODO EL HORMIGON A UTILIZAR SERA DE 550 LBS/FLG2 DE 20 DE ESPESOR.

LA VENTILACION DE LOS TANQUE SE CONSTRUIRA PEDESTAL DONDE SE INDICA Y CON SUPERVISION DEL TERPEL. VER DETALLE HOJA 15

SE COLOCARA PEDESTAL DE HORMIGON PARA SALIDA DE AGUA Y AIRE COMPRIMIDO.

SE COLOCARAN PARA CHOQUES DE TUBO DE ACERO DE 6" PARA PROTECCION DE COLUMNA Y SURTIDORA Y SERAN PINTADAS CON LOS COLORES QUE TERPEL VER DETALLE EN HOJA 1

NOTA IMPORTANTE:
SE MANTENDRA CONTINUIDAD EN LAS ACERAS A TRAVEZ DE RAMPAS CUMPLIENDO CON LA LEY DE EQUIPARACION DE OPORTUNIDADES PARA DISCAPACITADO.

EL PROMOTOR CORRERA CON LOS COSTOS DE DE MATERIALES, CONFECCION E INSTALACION DE TODA LA SENALIZACION PLASMADA EN EL PLANO.

EL DISEÑO Y MEDIDAS INTERNAS SON RESPONSA BILIDAD DEL DISENADOR.

LA RECOLECCION DE LA BASURA SE REALIZARA DENTRO DE LA PROPIEDAD.

PARA LA CARGA Y DESCARGA SE UTILIZARA VEHICULOS C2.

DATOS DE CAMPO			
ESTACION	DISTANCIAS	RUMBOS	
1-2	65.46	385°03'36" W	
2-3	11.80	324°56'29" E	
3-4	82.13	325°39'11" E	
4-5	36.09	N67°54'43" E	
5-1	96.30	N09°48'17" W	

NOTA:
CLASIFICACION MULTIPLE
OCUPACIONAL: SEPARADA
SUBCLASIFICACION:
OCUPACIONAL:
• MERCANTIL TIPO
• ALMACENAMIENTO
(EST. DE COMPUSTIBLE)

NOTA: NO HAY HIDEANTES CERCA DEL PROYECTO


NOTA:

- 1- ESTE PROYECTO NO HAY RECIADORES.
- 2- PROYECTO CONTEMPLA USO DE SISTEMA DE DETECCION TIPO PATI (ACABADA) COMPLETA.
- 3- NO SE USARA SISTEMA DE GAS.
- 4- CUARTO ELECTRICO UBICADO EN TIENDA (VER RANFA ARQUITECTONICA).


REPUBLICA DE PANAMA	
PROVINCIA	CHIRIQUI.
DISTRITO	DOLEGA
CORRE	LOS ANASTACIOS.
LUGAR	SANTA ROSA
FOLIO REAL	332415 UBICACION:
AREA TOTAL DE LOTE	= 0 HAS + 5,000.00 MTS2.
AREA ABIERTA	3,270.00 MTS2.
AREA CERRADA	350.55 MTS2.
DETALLE DE AREA CERRADA	
Tienda:	315.00 MTS2.
Kiosco:	35.55 MTS2.
contenedor:	32.00 MTS2.
DETALLE DE AREA ABIERTA	
Pavimento:	5,025.00 MTS2.
Area de canopy:	245.00 MTS2.

NORMA DE DESARROLLO: C2






SE INSTALARAN MONOLITO DE FRECIO, ENTRADA Y SALIDA SEGUN NORMAS Y REQUISITO DEL TERPEL.

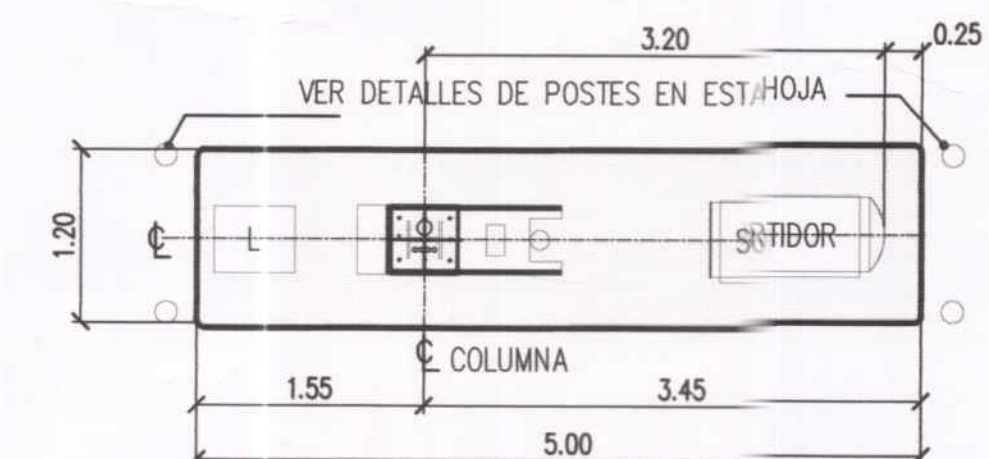

NOTA: LA ALTURA DE LA ISLETA SERA 10 CM. LA MISMA DEBERA SER INPECCIONADA XTERPEL
DETALLE DE ISLETAS TÍPICAS
ESC. 1:50 Mts.

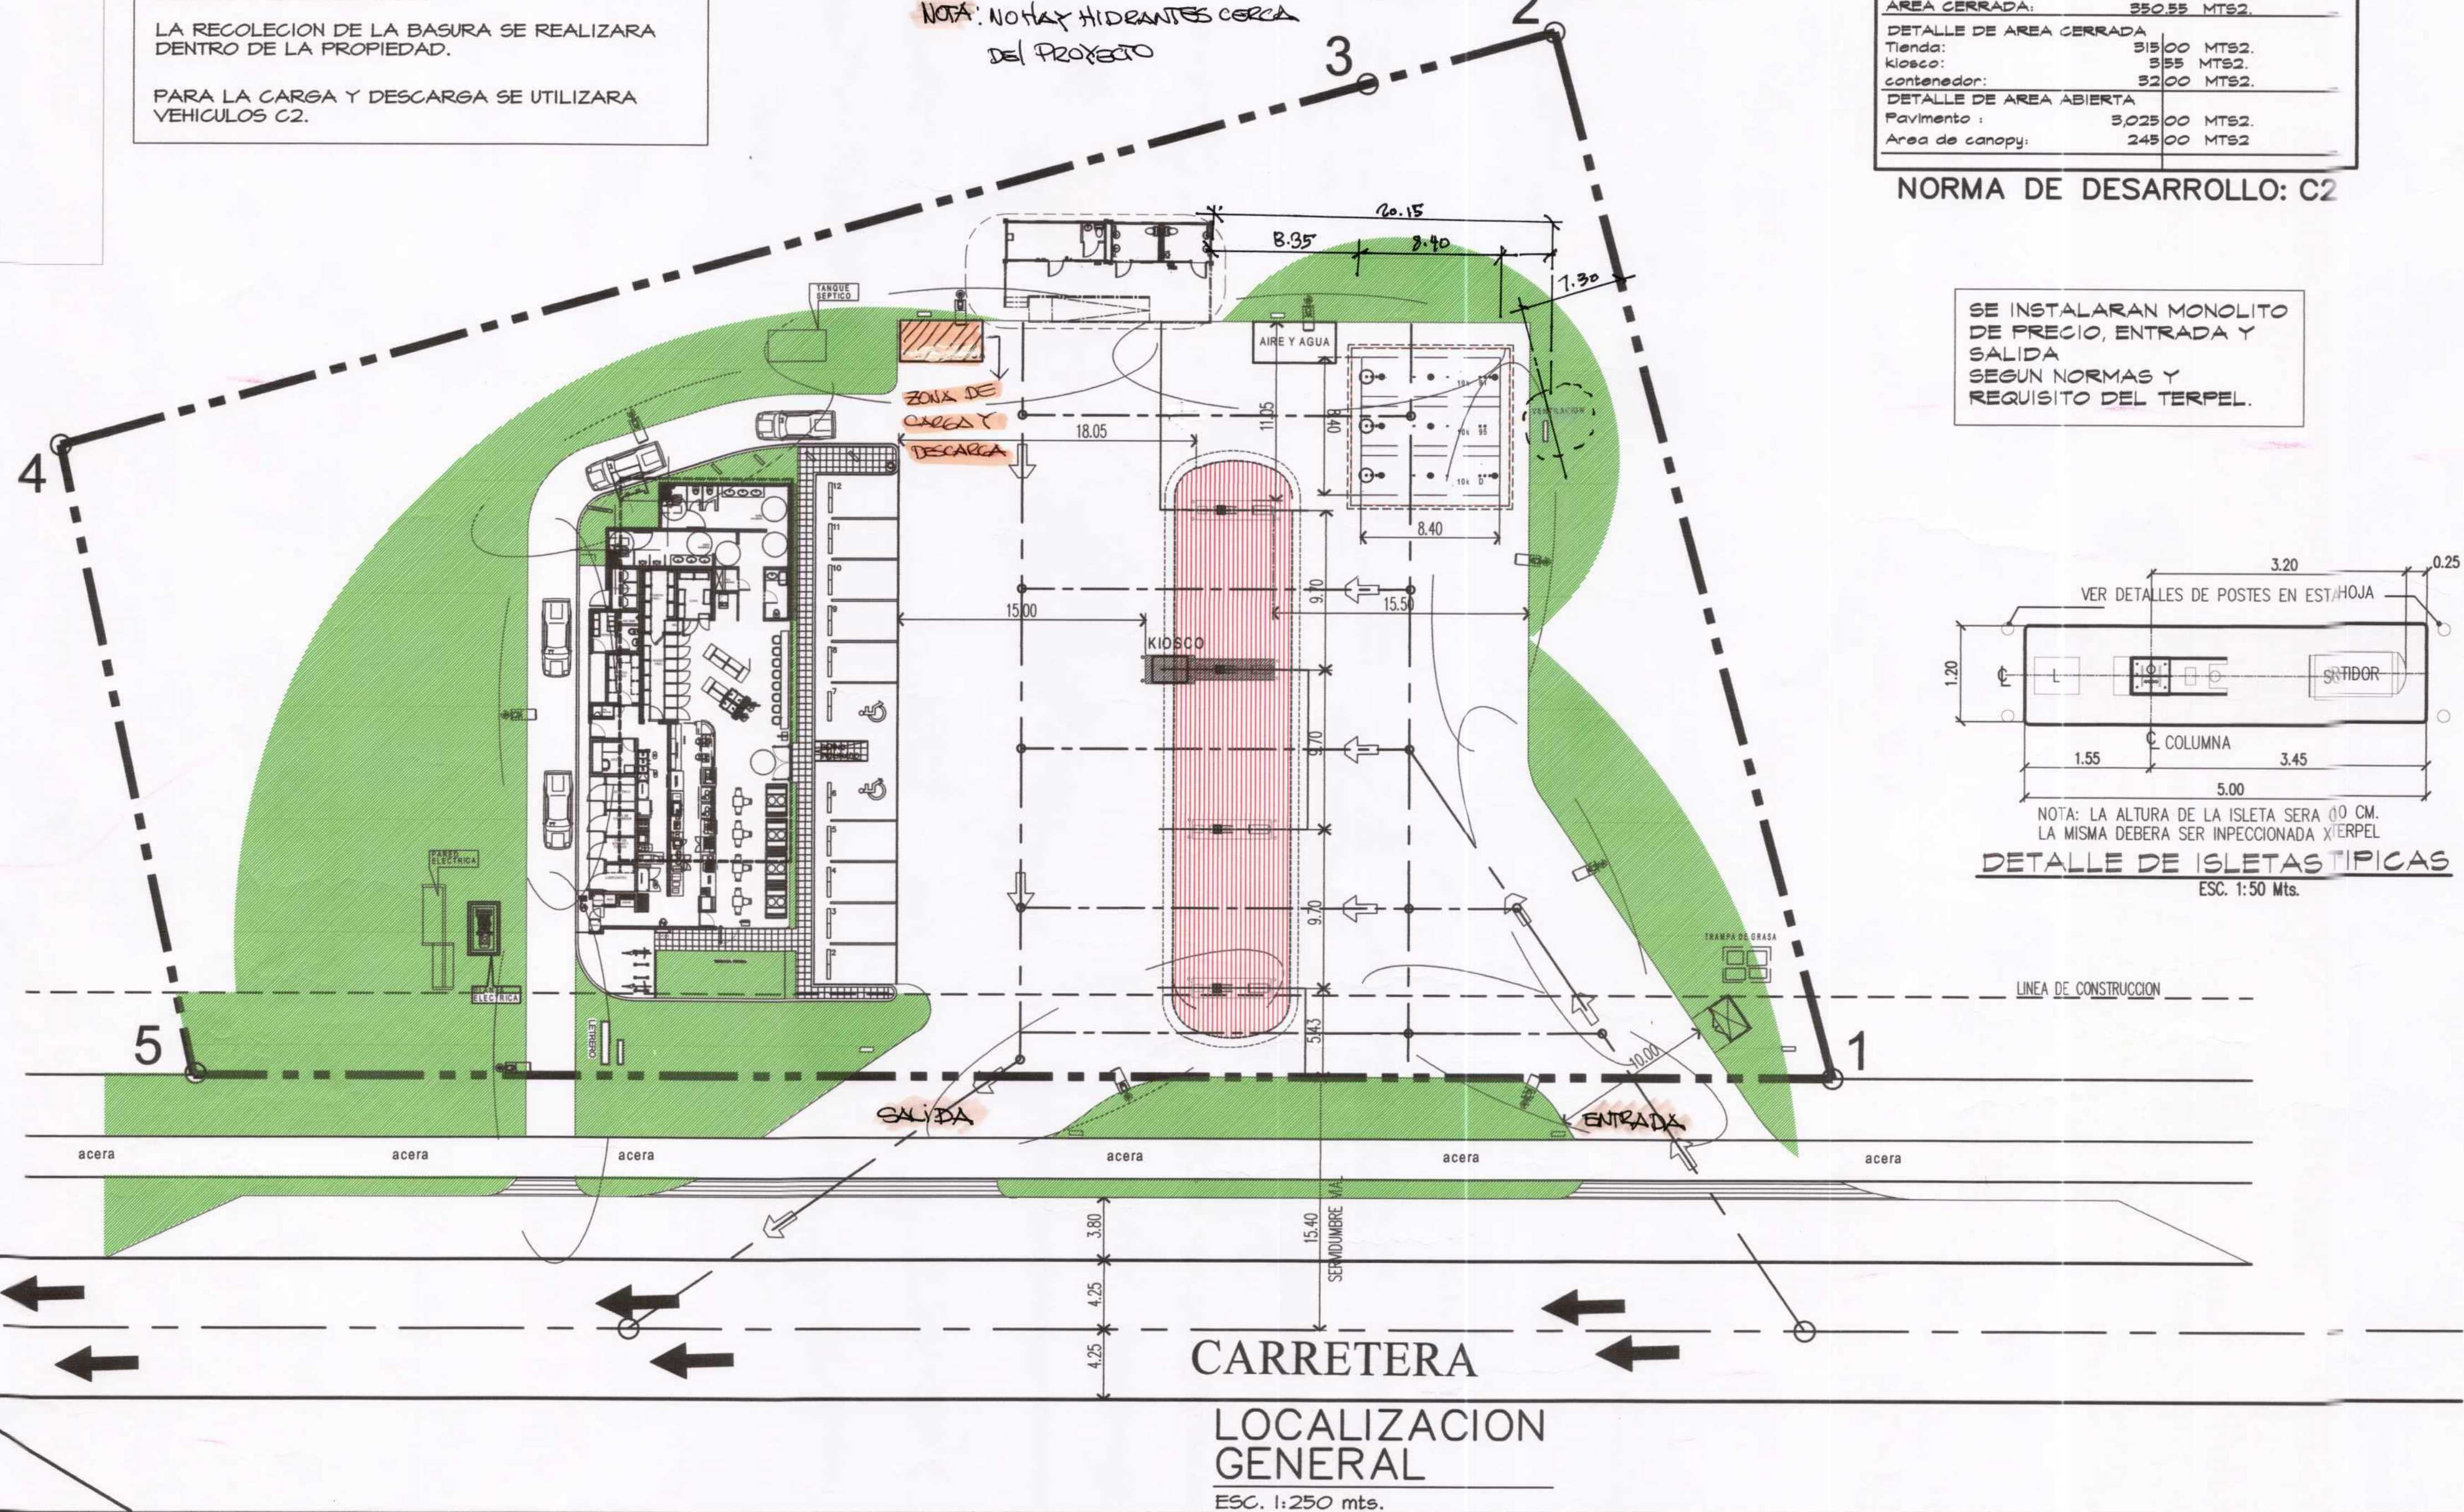

- Proyecto : EDS TERPEL (ESTACION) LOS ANASTACIOS-DOLEGA
- 01- LOCALIZACION GENERAL-DETALLES.
 - 02-TOPOGRAFIA-SECCIONES.
 - 03-NIVELES-PAVIMENTO-DETALLES.
 - 04-DETALLES PLUVIALES - NOTAS.
 - 05-DETALLES PLUVIALES -NOTAS.
 - 06-SENALIZACION
 - 07-ELEVACION GENERALES.
 - 08-KIOSCO -DETALLES.
 - 09-CIMIENTO CANOPY.
 - 10-ESTRUCTURA CANOPY.
 - 11- ESTRUCTURA CANOPY
 - 12-PLOMERIA-NOTAS-ISOMETRICOS.
 - 13-DISTRIBUCCION-SEPARADOR.
 - 14-DETALLES DE TQS DE COMBUSTIBLES.
 - 15-DETALLES DE ESTRUCTURALES.
 - 16-17-18-19-20-ELECTRICIDAD.
 - 21-22-23-24 ELECTRICIDAD.

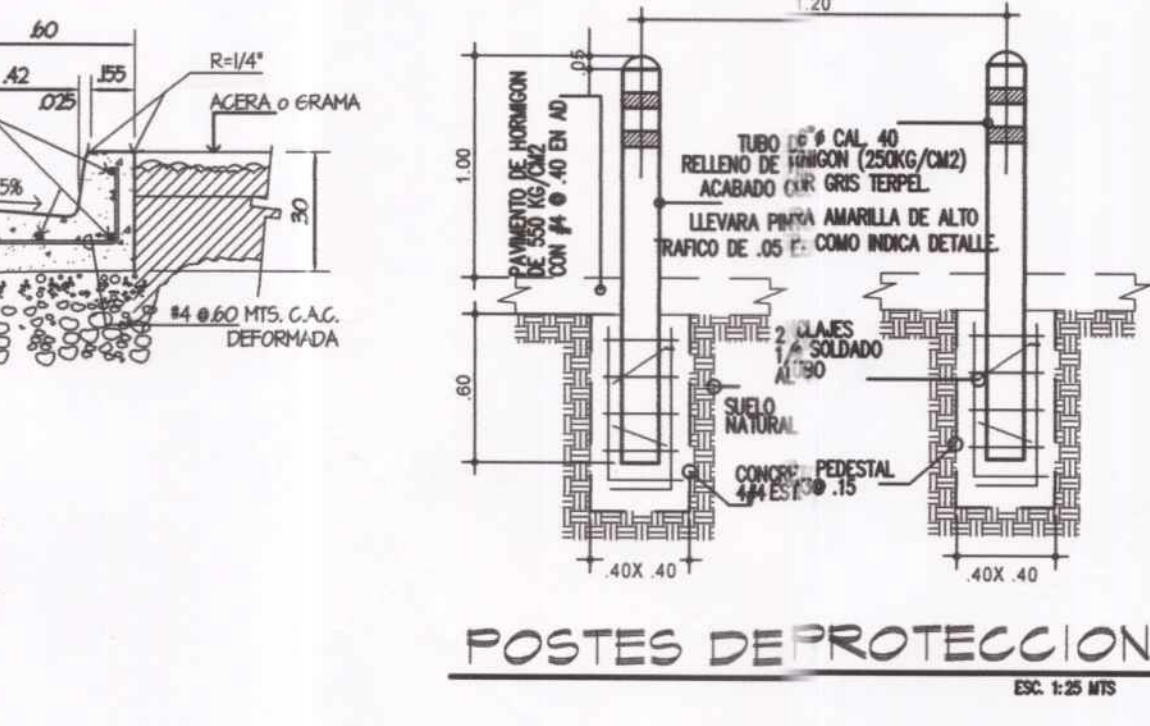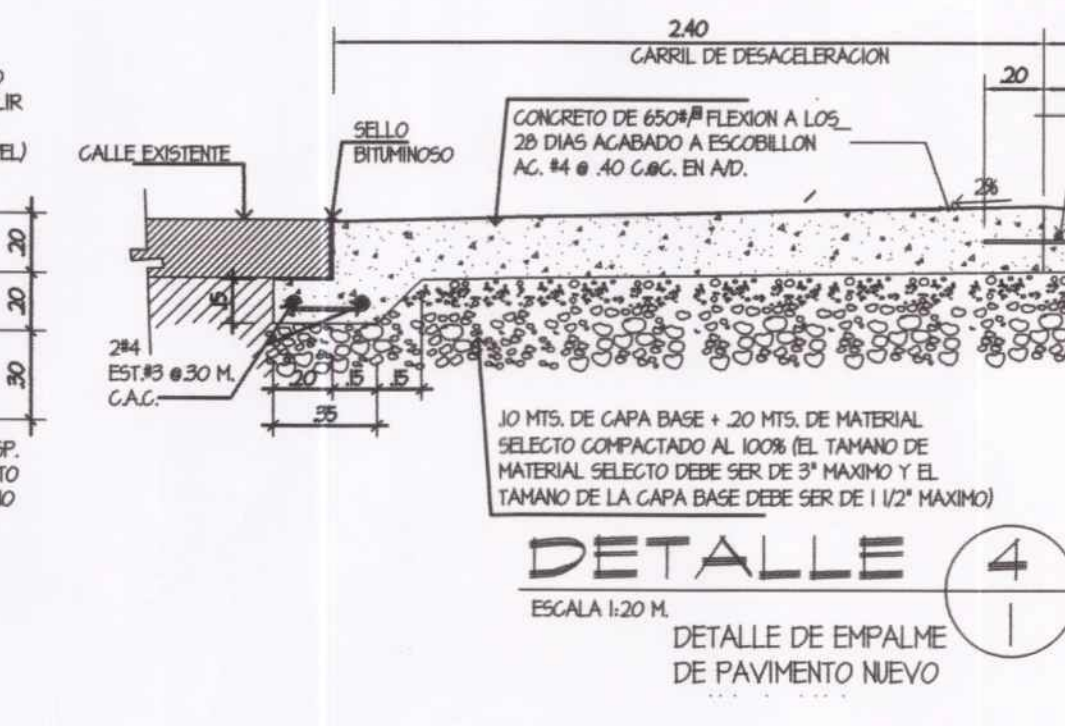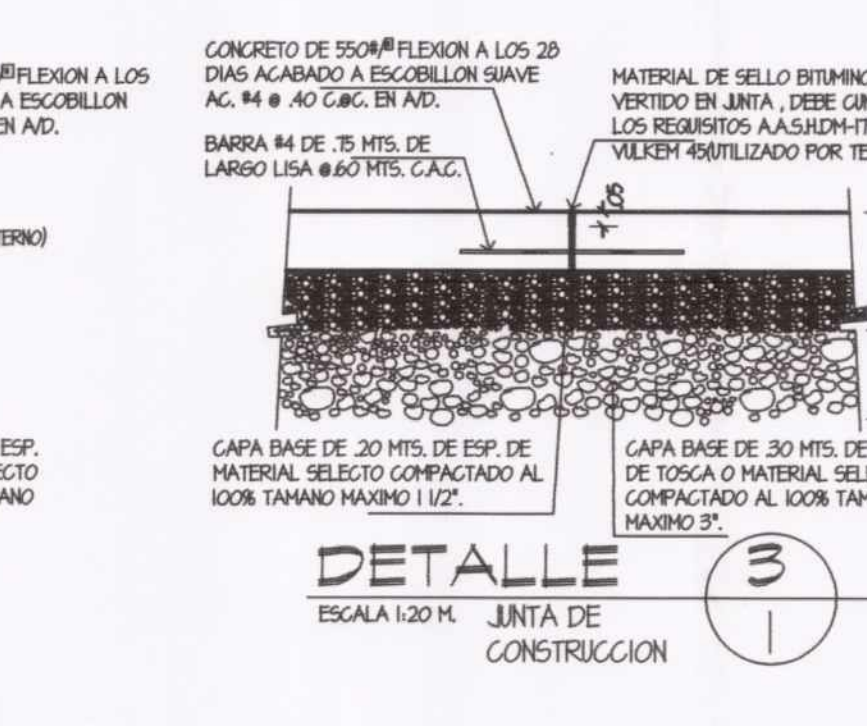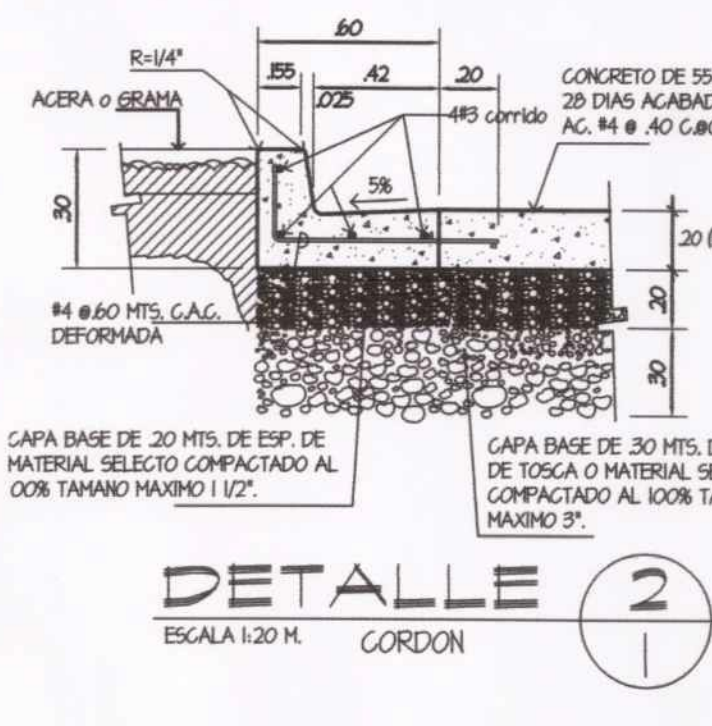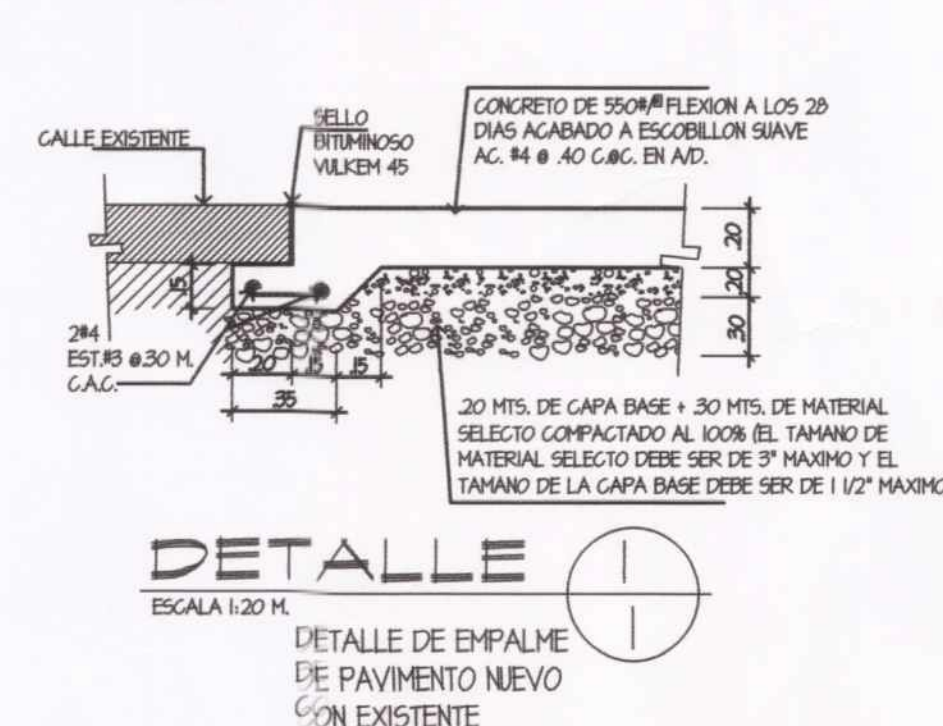

EMBM58

DISEÑO Y CONSTRUCCIONES

DISEÑO:	E.M.B.	CONTENIDO:	LOCALIZACION GRAL
DIBUJO:	E.M.B.	NOTAS Y DETALLES	
REVISION:	E.M.B.	REVISION:	
ESCALA:	E.M.B.	OPERACIONES	
INDICADA		REVISION:	
FECHA:	SEPT.-2024	REVISION:	
HOJA:	00 DE 00	REVISION:	

REPUBLICA DE PANAMA	CONTENIDO:	LOCALIZACION GRAL
PROVINCIA : CHIRIQUI- DISTRITO : DOLEGA	NOTAS Y DETALLES	
CORRE : LOS ANASTACIOS- LUGAR: SANTA ROSA	REVISION:	
PLANO : ANTEPROYECTO: PRPA	OPERACIONES	
EDS LOS ANASTACIOS	REVISION:	
PROPIEDAD DE LUIS ERNESTO SOLANILLA G.	REVISION:	
UBICADO SOBRE LA SERVIDUMBRE ANTIGUO FERROCARRIL DAVID-BOQUETE CORRIENTE LOS ANASTACIOS-DISTRITO DOLEGA	REVISION:	
APROBADO:	REVISION:	
PROPIETARIO LUIS ERNESTO SOLANILLA GARCIA	REVISION:	
CADUJA 9-127-10	REVISION:	

ANTEPROYECTO

