





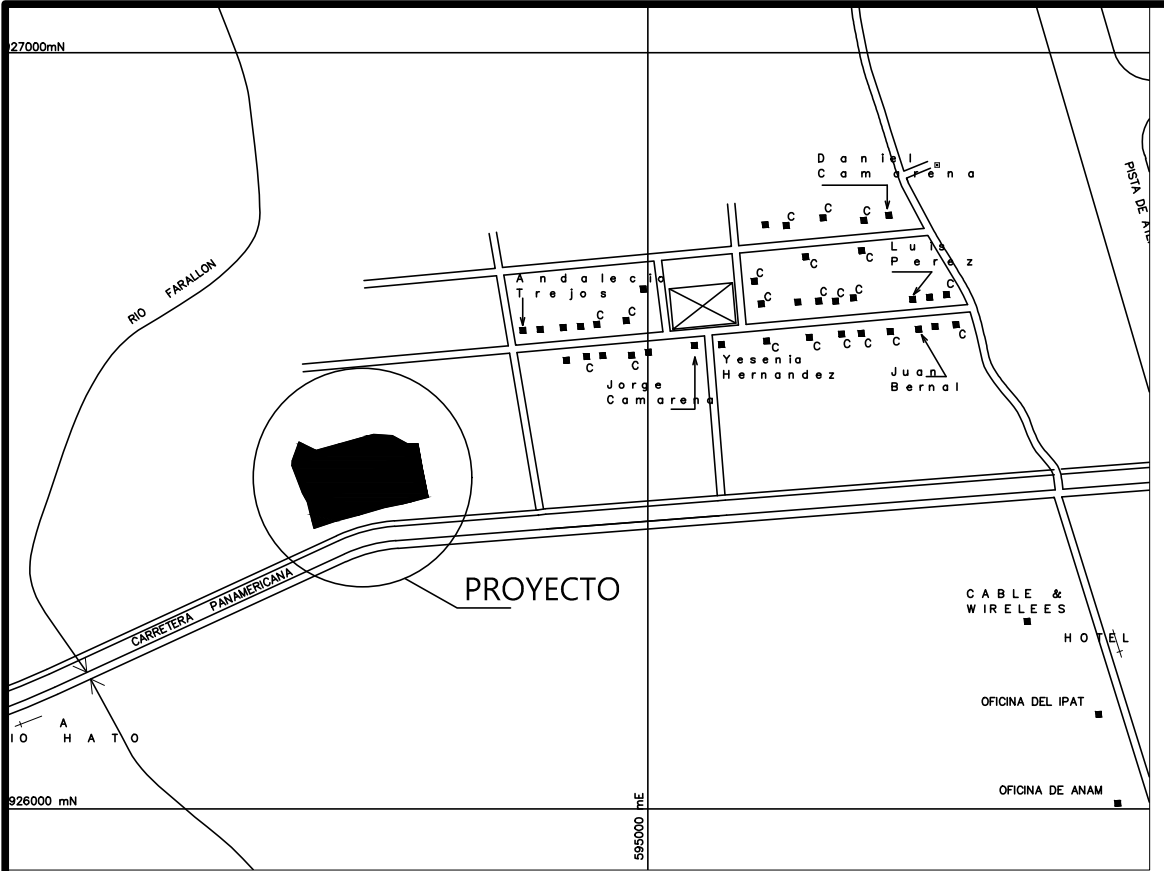


MAPA:4141-II
LOCALIZACION REGIONAL

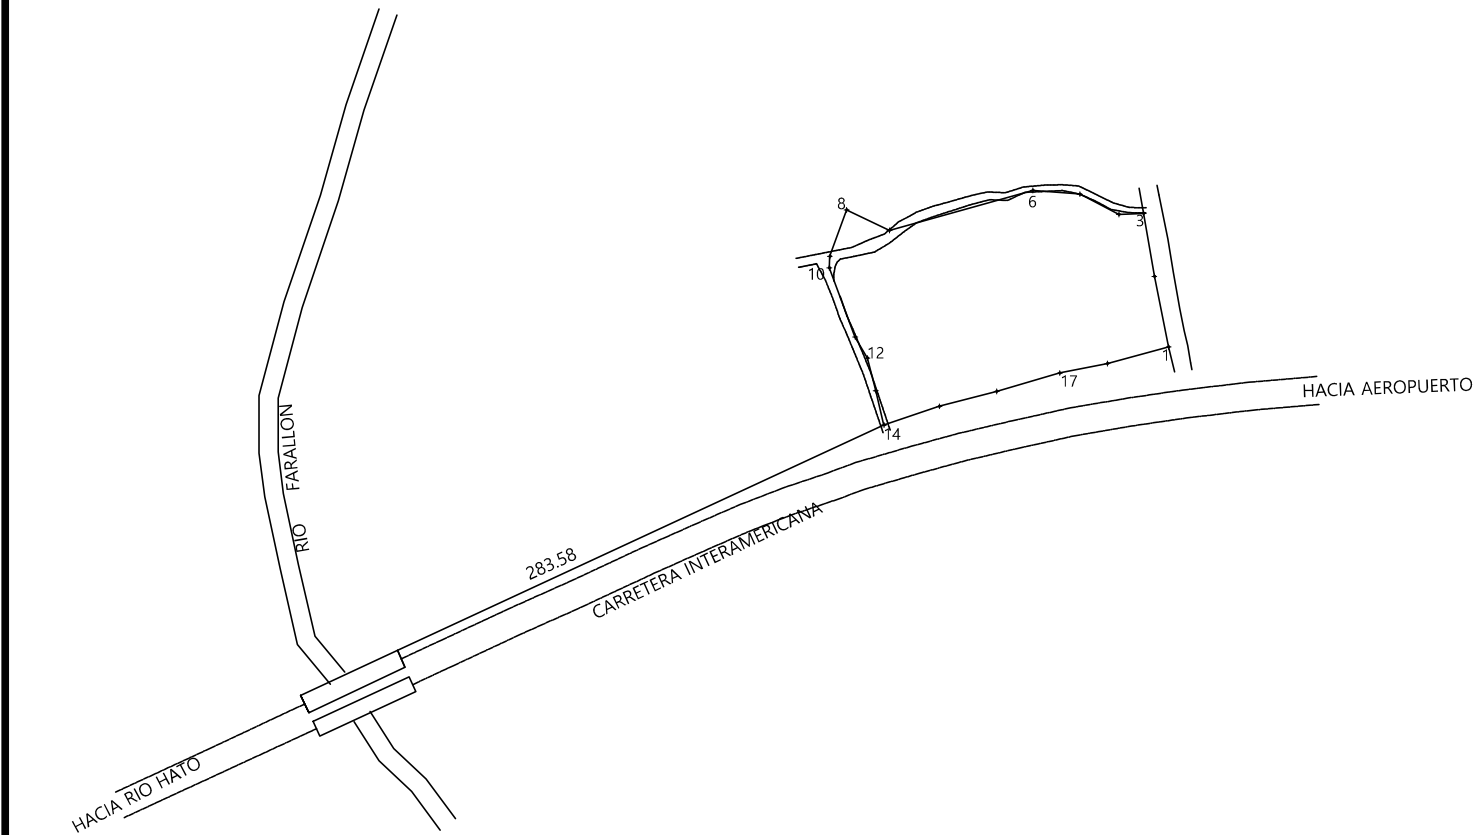

DETALLE DE AMARRE

ESC: 1:4,000

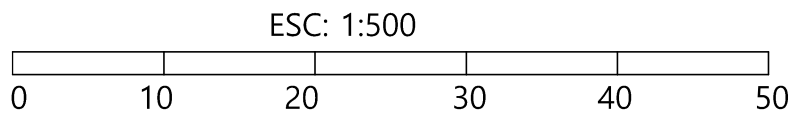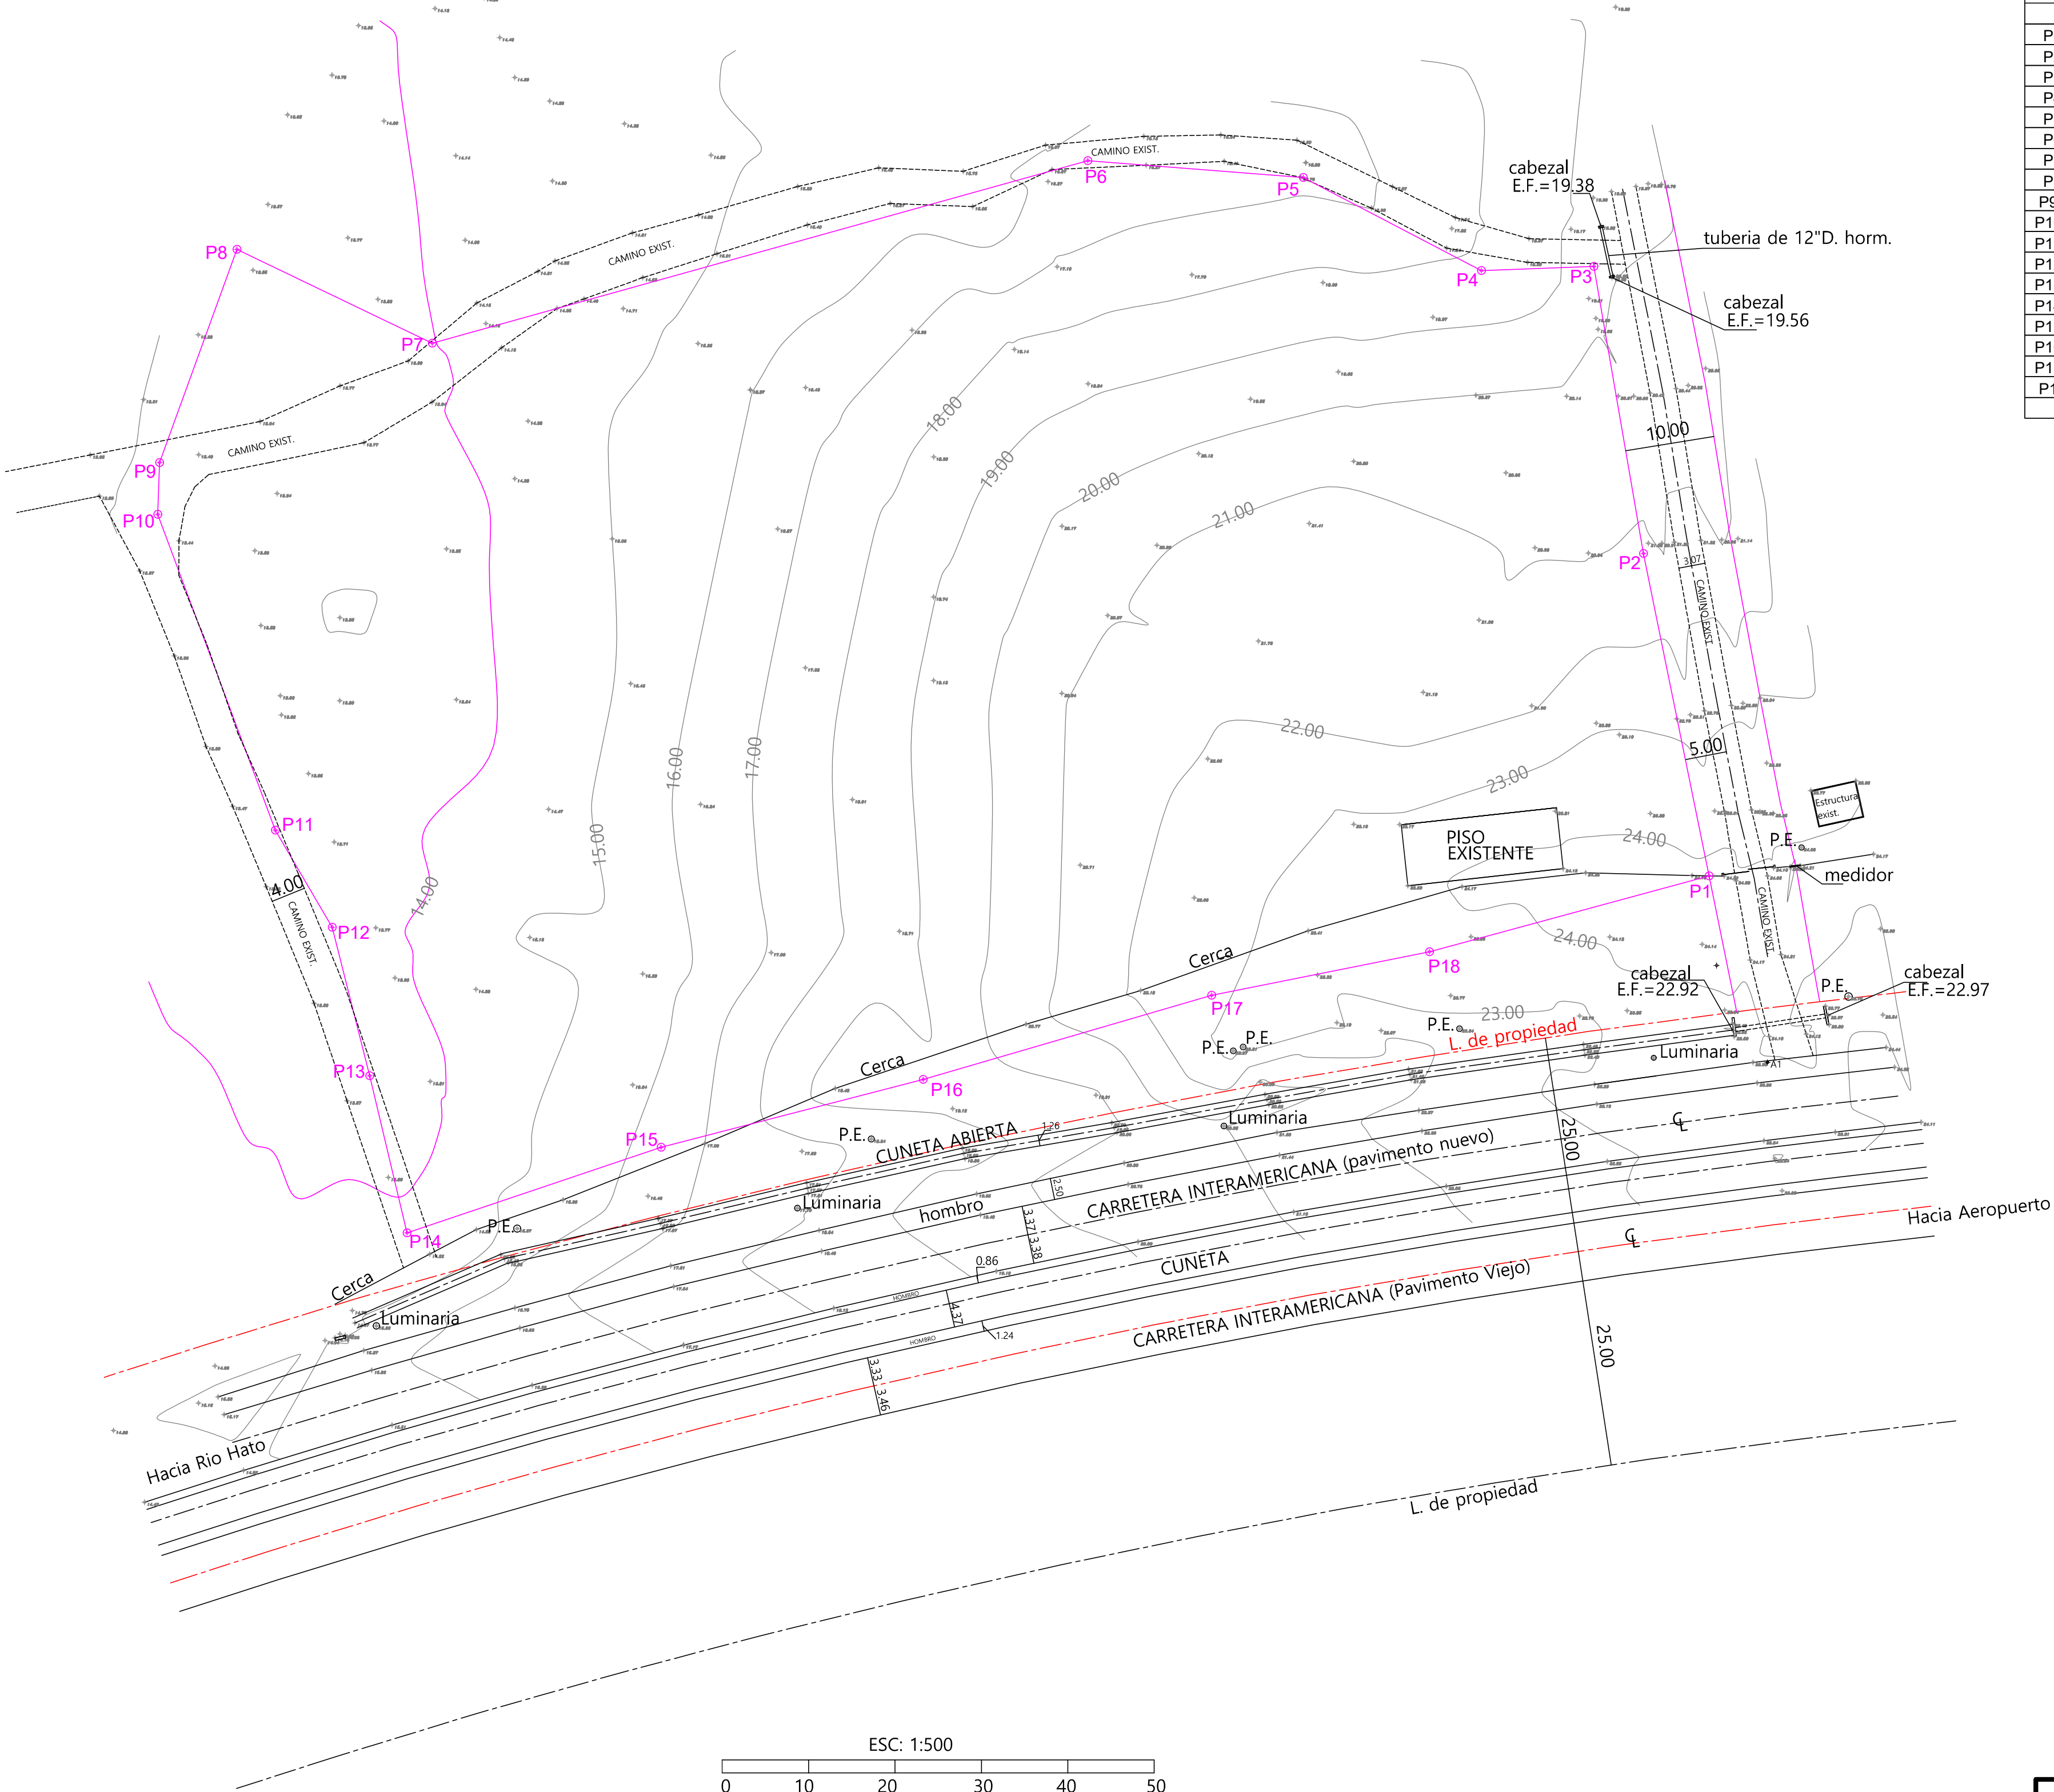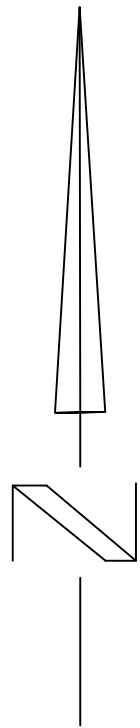

DATOS DE CAMPO				
EST.	DIST.	RUMBOS	ESTE	NORTE
P1 - P2	38.079	N 11°29'46" W	594717.248	926583.589
P2 - P3	33.734	N 09°48'04" W	594709.659	926620.904
P3 - P4	13.038	S 87°46'34" W	594703.916	926654.146
P4 - P5	23.259	N 62°21'42" W	594690.887	926653.640
P5 - P6	25.020	N 85°32'03" W	594670.282	926664.430
P6 - P7	78.748	S 74°25'49" W	594645.338	926666.378
P7 - P8	25.080	N 64°19'35" W	594569.481	926645.242
P8 - P9	26.249	S 19°55'10" W	594546.877	926656.108
P9 - P10	6.000	S 02°10'29" W	594537.934	926631.429
P10 - P11	39.000	S 20°26'41" E	594537.707	926625.433
P11 - P12	13.038	S 30°17'46.4" E	594551.330	926588.890
P12 - P13	17.720	S 14°12'52" E	594557.907	926577.632
P13 - P14	18.682	S 13°20'56" E	594562.258	926560.455
P14 - P15	31.016	N 71°24'09" E	594566.572	926542.278
P15 - P16	31.321	N 75°28'32" E	594595.968	926552.170
P16 - P17	34.785	N 73°44'24" E	594626.288	926560.025
P17 - P18	25.710	N 78°40'45" E	594659.682	926569.764
P18 - P1	33.526	N 74°49'15" E	594684.891	926574.811
AREA= 1 HAS+5,343.00 M2				

DETALLE DE AREA

AREA INSCRITA:	103 HAS+9,894.86 M2
AREA SEGREGADA:	1 HAS+5,343.00 M2
RESTO DE FINCA:	102 HAS+4,551.86 M2

NOTAS:

- 1-LAS COORDENADAS ESTAN BASADAS EN EL SISTEMA WGS 84
- 2-EQUIPO UTILIZADO, ESTACION TOTAL HI TARGET 420R Y GPS GARMIN Extrex
- 3- POLIGONAL A DESARROLLAR SEGUN COORDENADAS DE LA IMAGEN SATELITAL

REPUBLICA DE PANAMA	
PROVINCIA:COCLE	DISTRITO:ANTON
CORREG.: RIO HATO	LUGAR: CARRETERA INTERAMERICANA
PLANO TOPOGRAFICO DENTRO DE LA FINCA:19546, ROLLO:18276, DOCUMENTO:8, CODIGO DE UBICACION: 2107, PROPIEDAD DE	
MINISTERIO DE MI AMBIENTE (ANAM)	
AREA:1 HAS+5,343.00 M2 ESC: 1:500 FECHA: DICIEMBRE-2024	E\Firma de Plano 2.jpg
Tecnico Topografo Lic. Alexis Altamirano Ced: 8-226-1786 C.I. 87-304-004	