
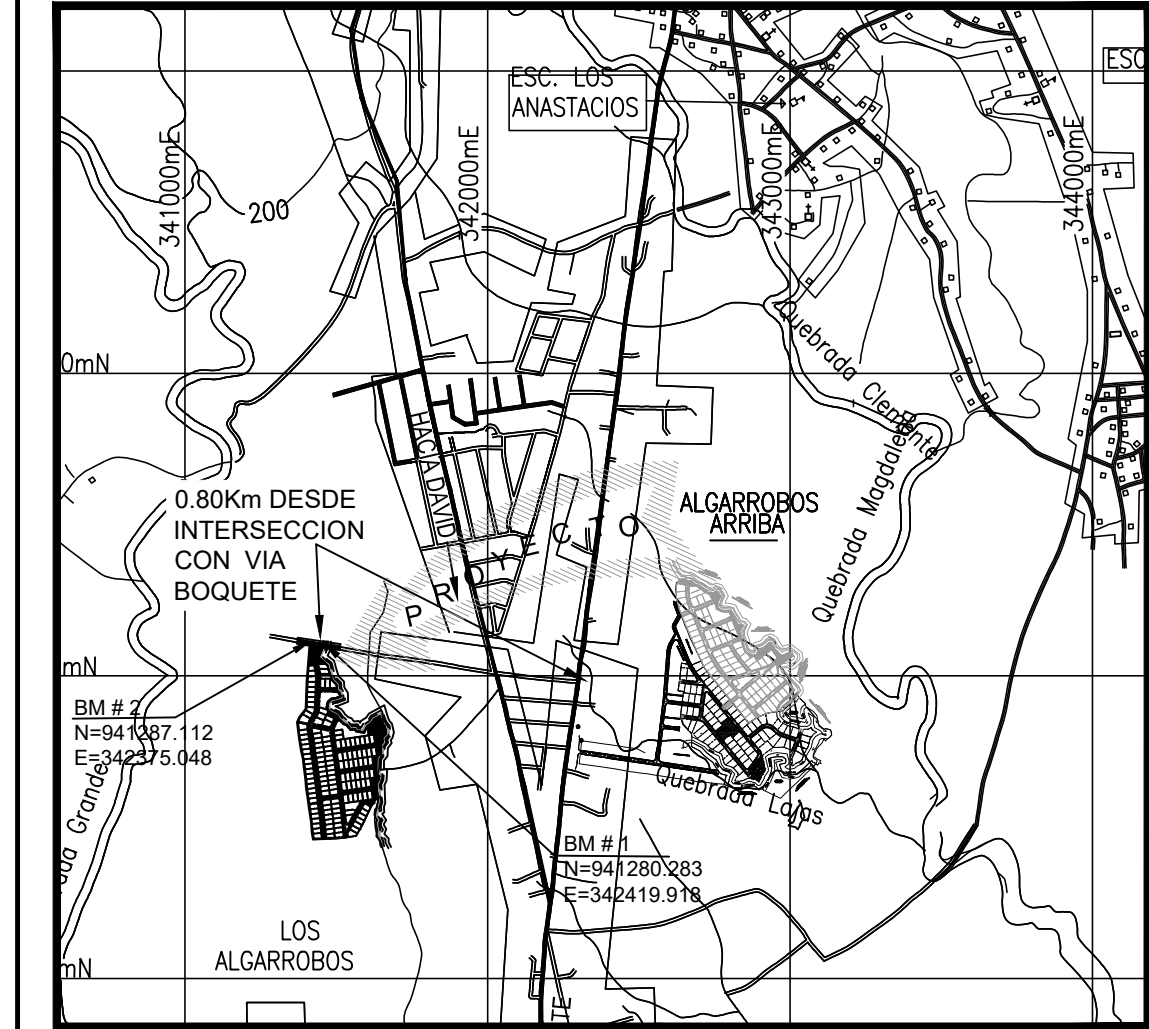


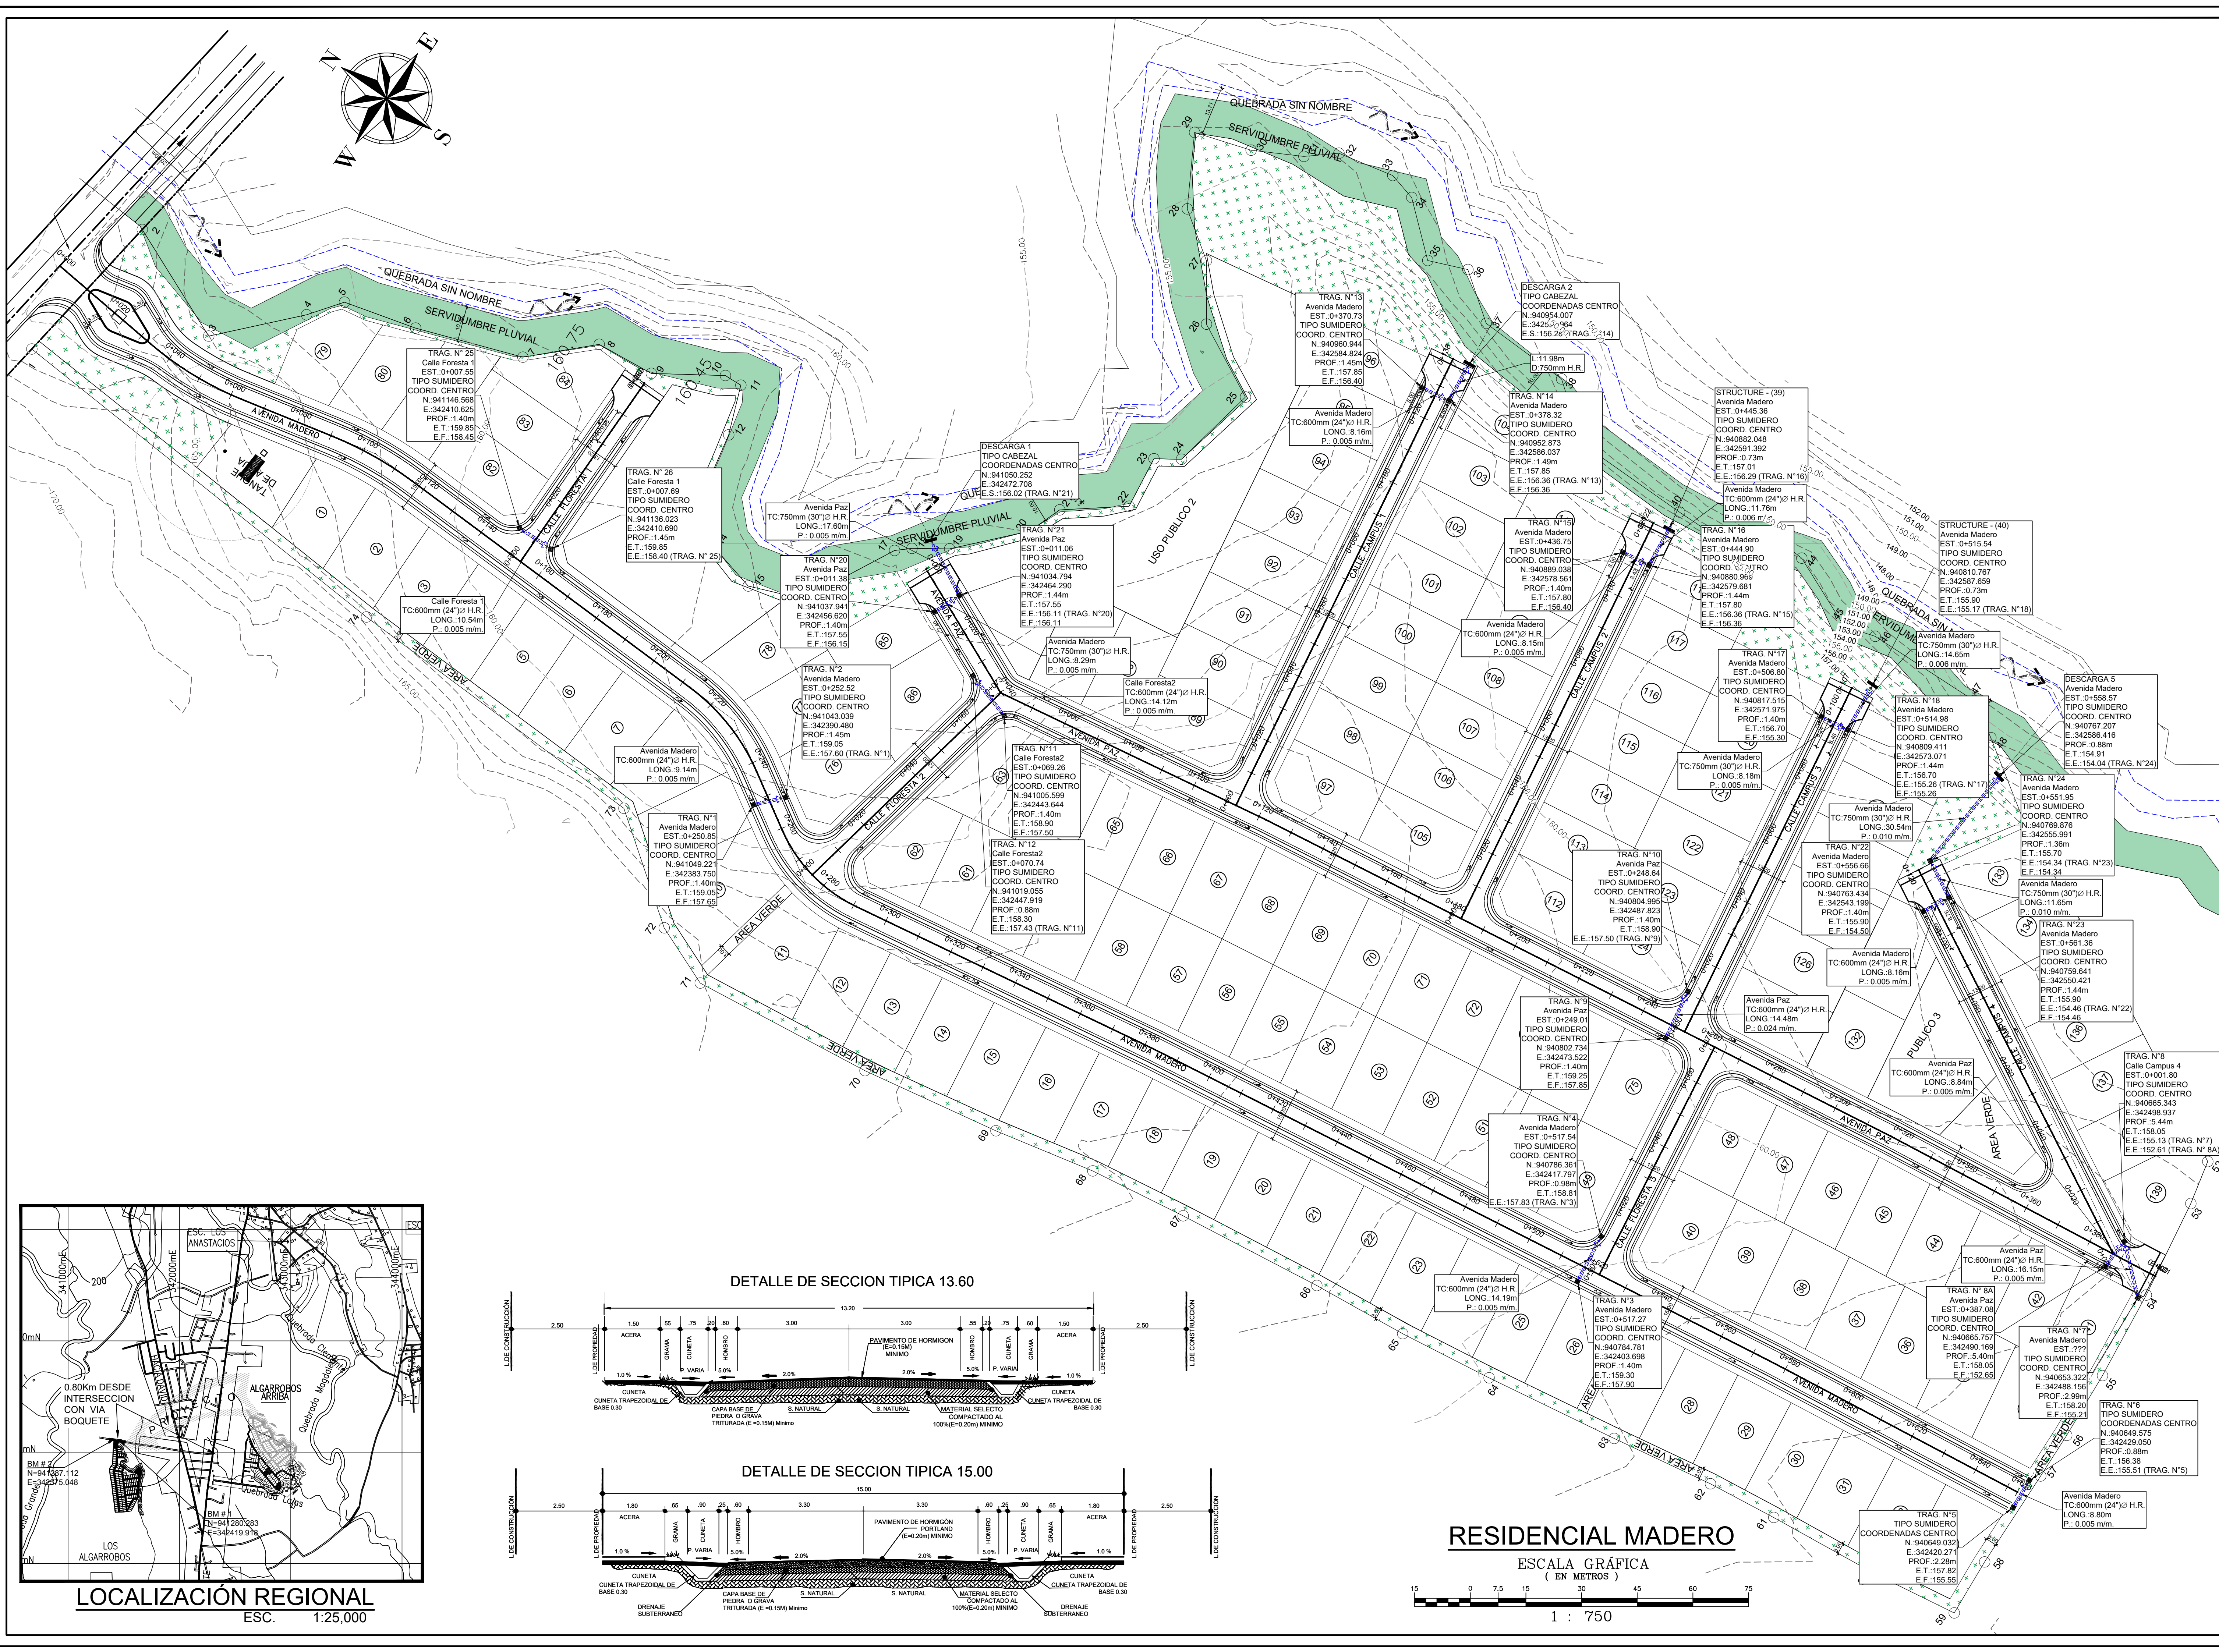

|                                                 |          |               |
|-------------------------------------------------|----------|---------------|
| RESIDENCIAL                                     |          |               |
| MADERO                                          |          |               |
| PROPIETARIO                                     |          |               |
| MULTIKASAS, S.A                                 |          |               |
| UBICACION                                       |          |               |
| PROVINCIA                                       | DISTRITO | CORREGIMIENTO |
| CHIRIQUI                                        | DOLEGA   | ALGARROBOS    |
| DIRECCION DE OBRAS Y CONSTRUCCIONES MUNICIPALES |          |               |
| INFORMACION REGISTRO PUBLICO                    |          |               |
| PROPIETARIO: MULTIKASAS, S.A                    |          |               |
| FOLIO REAL: 3043205                             |          |               |
| COD. DE UBICACION: 4509                         |          |               |
| DIRECCION: LOS ALGARROBOS                       |          |               |
| DISEÑO: ARQ. JULIETA ARIAS                      |          |               |
| DESARROLLO / DIBUJO:                            |          |               |
| CONTENIDO:                                      |          |               |
| PLANTA DE DRENAJE                               |          |               |
| FECHA                                           | ESCALA   | HOJA          |
| ABRIL 2025                                      | INDICADA | Nº Dº         |