


LOCALIZACIÓN REGIONAL

ESC. 1:20,000

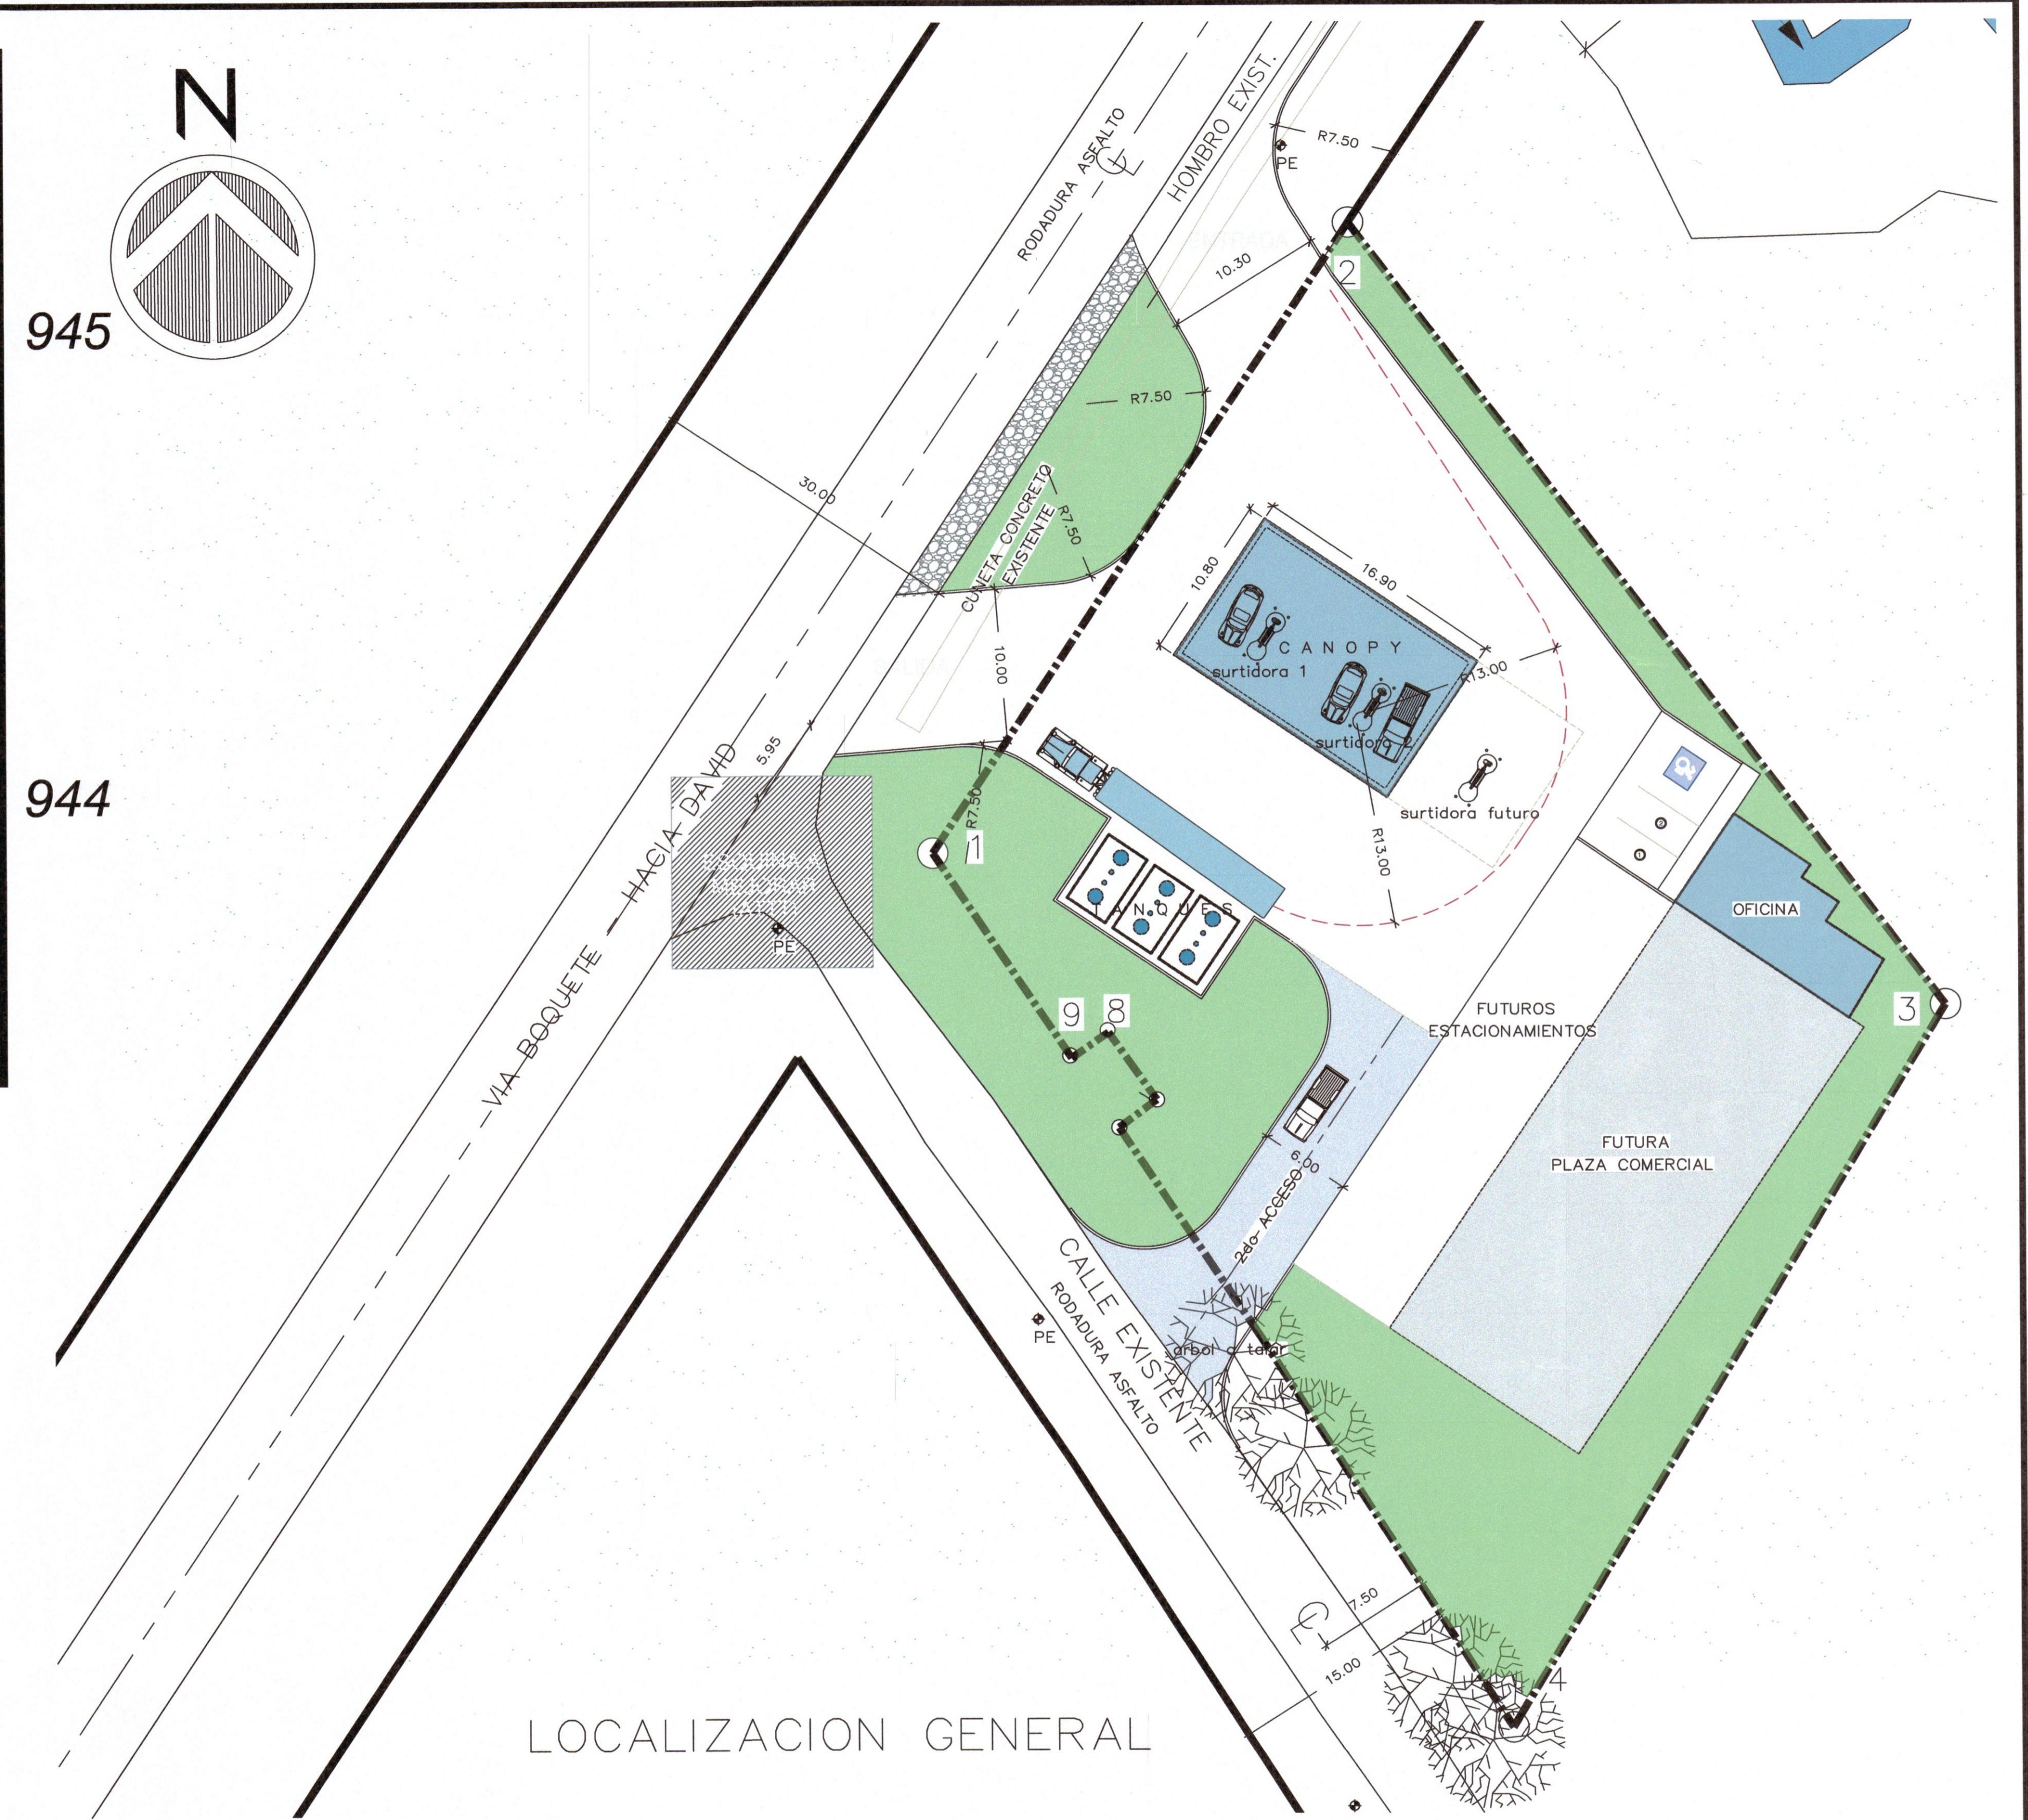

ANTONIO VANNUCCHI
ARQUITECTO
(+507) 6614-1519
antonio@vannuchichiarch.com

NOTA: SE PROHIBE LA TOTAL REPRODUCCION O MODIFICACION DE LA AUTORIZACION DEL ARQUITECTO. (FUNDAMENTO LEGAL ARTICULO NO. 17 CAPITULO III, LEY 16 DE 26 DE ENERO DE 1959 REPUBLICA DE PANAMA.