


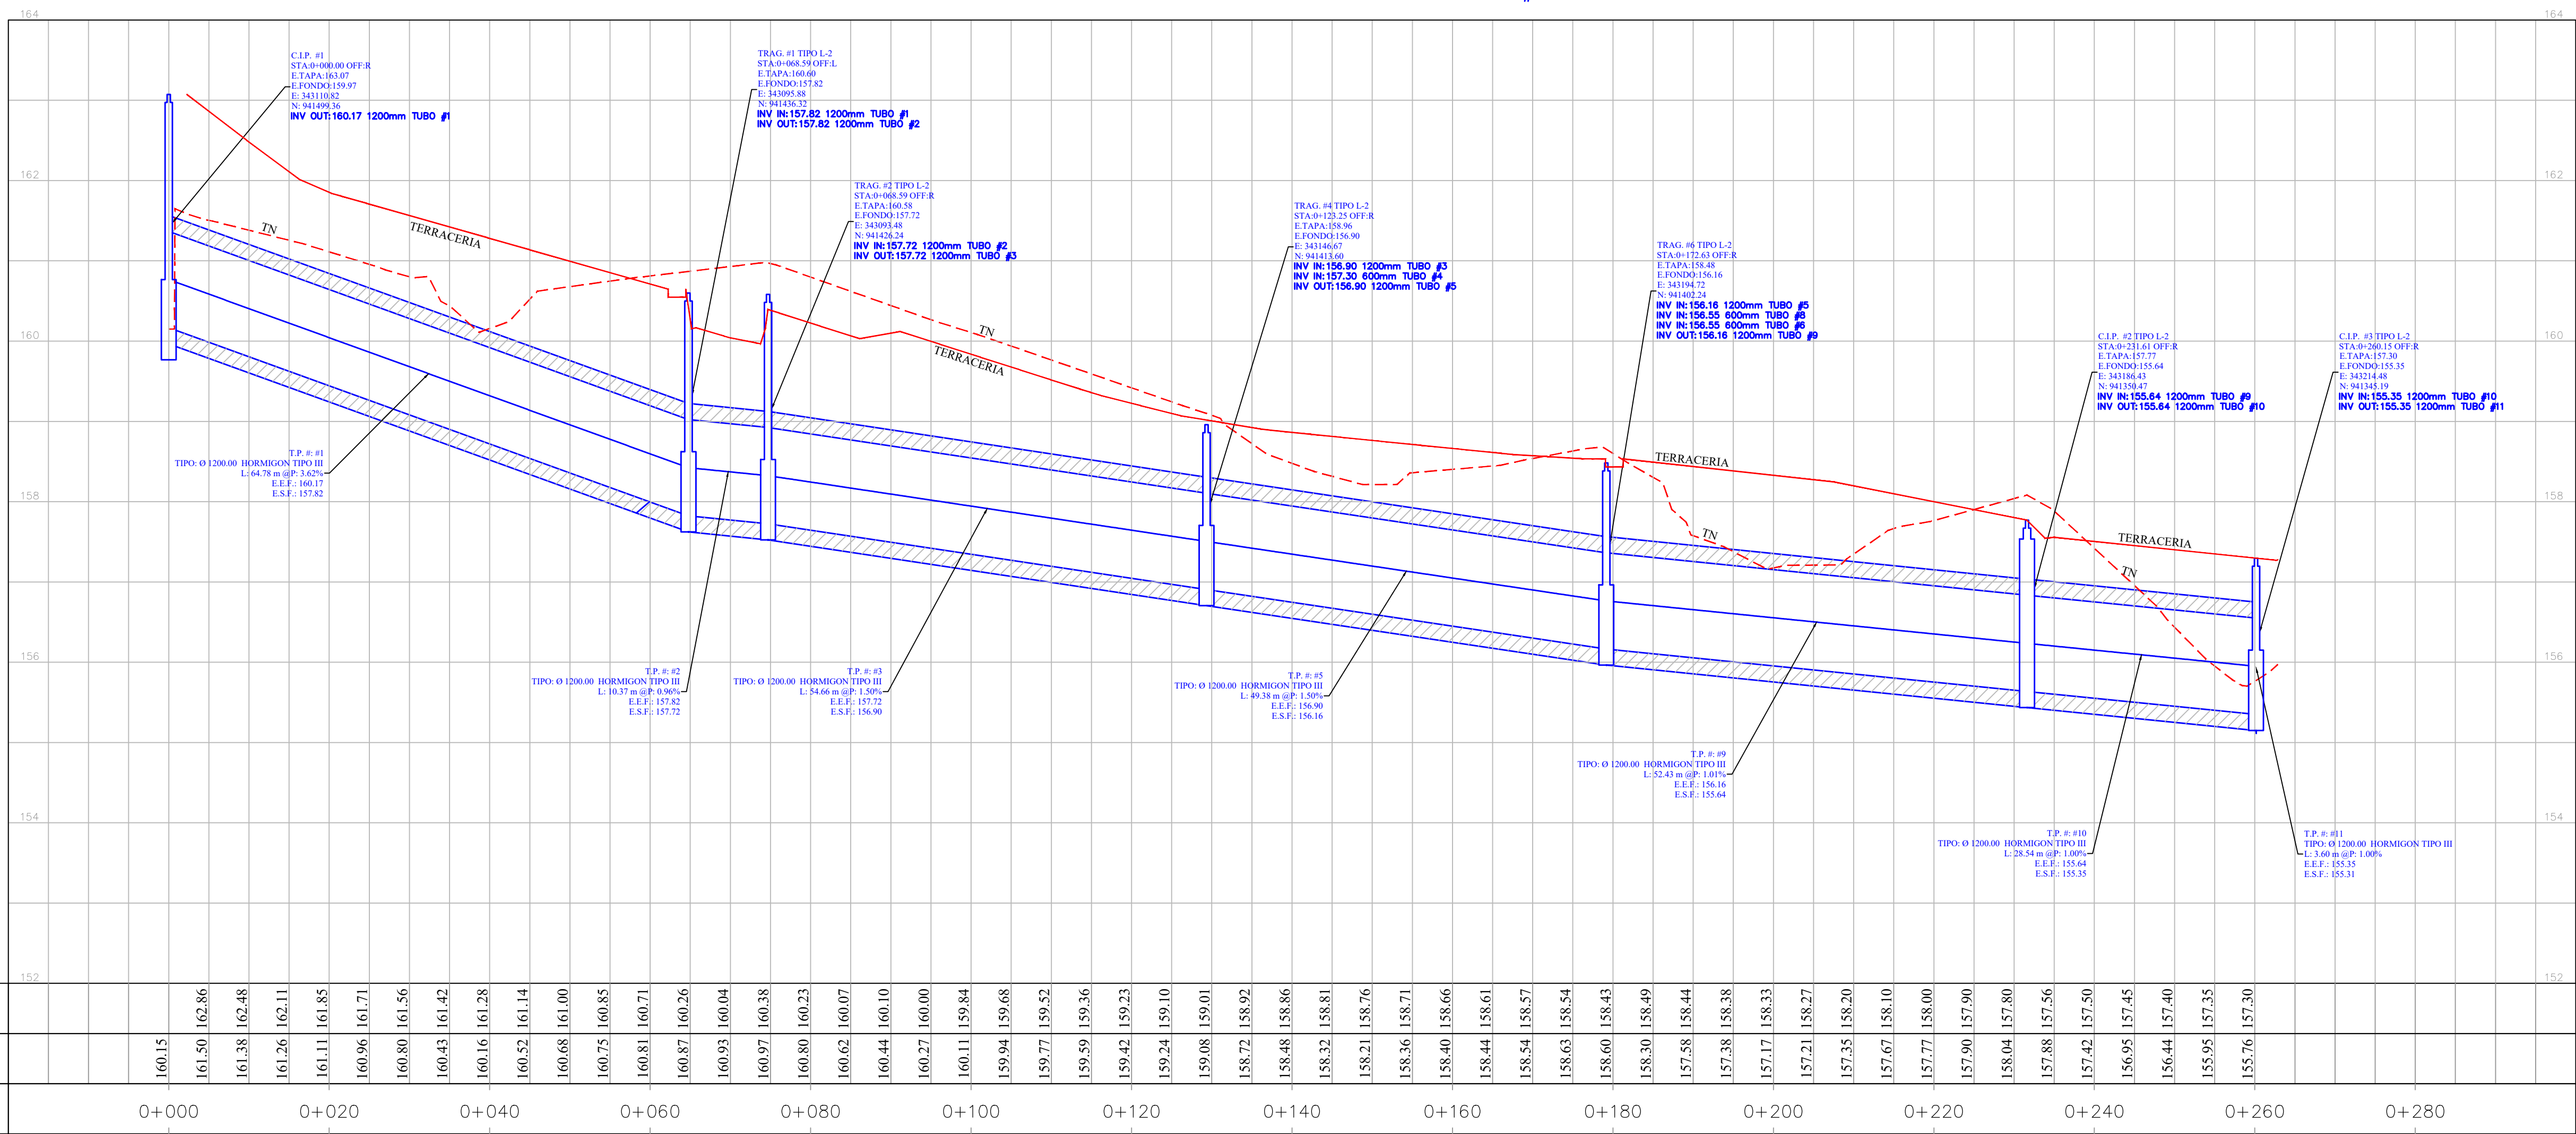

V: 1-50

FECHA	ESCALA	HOJA	
MAYO 2025	INDICADA	Nº	De