



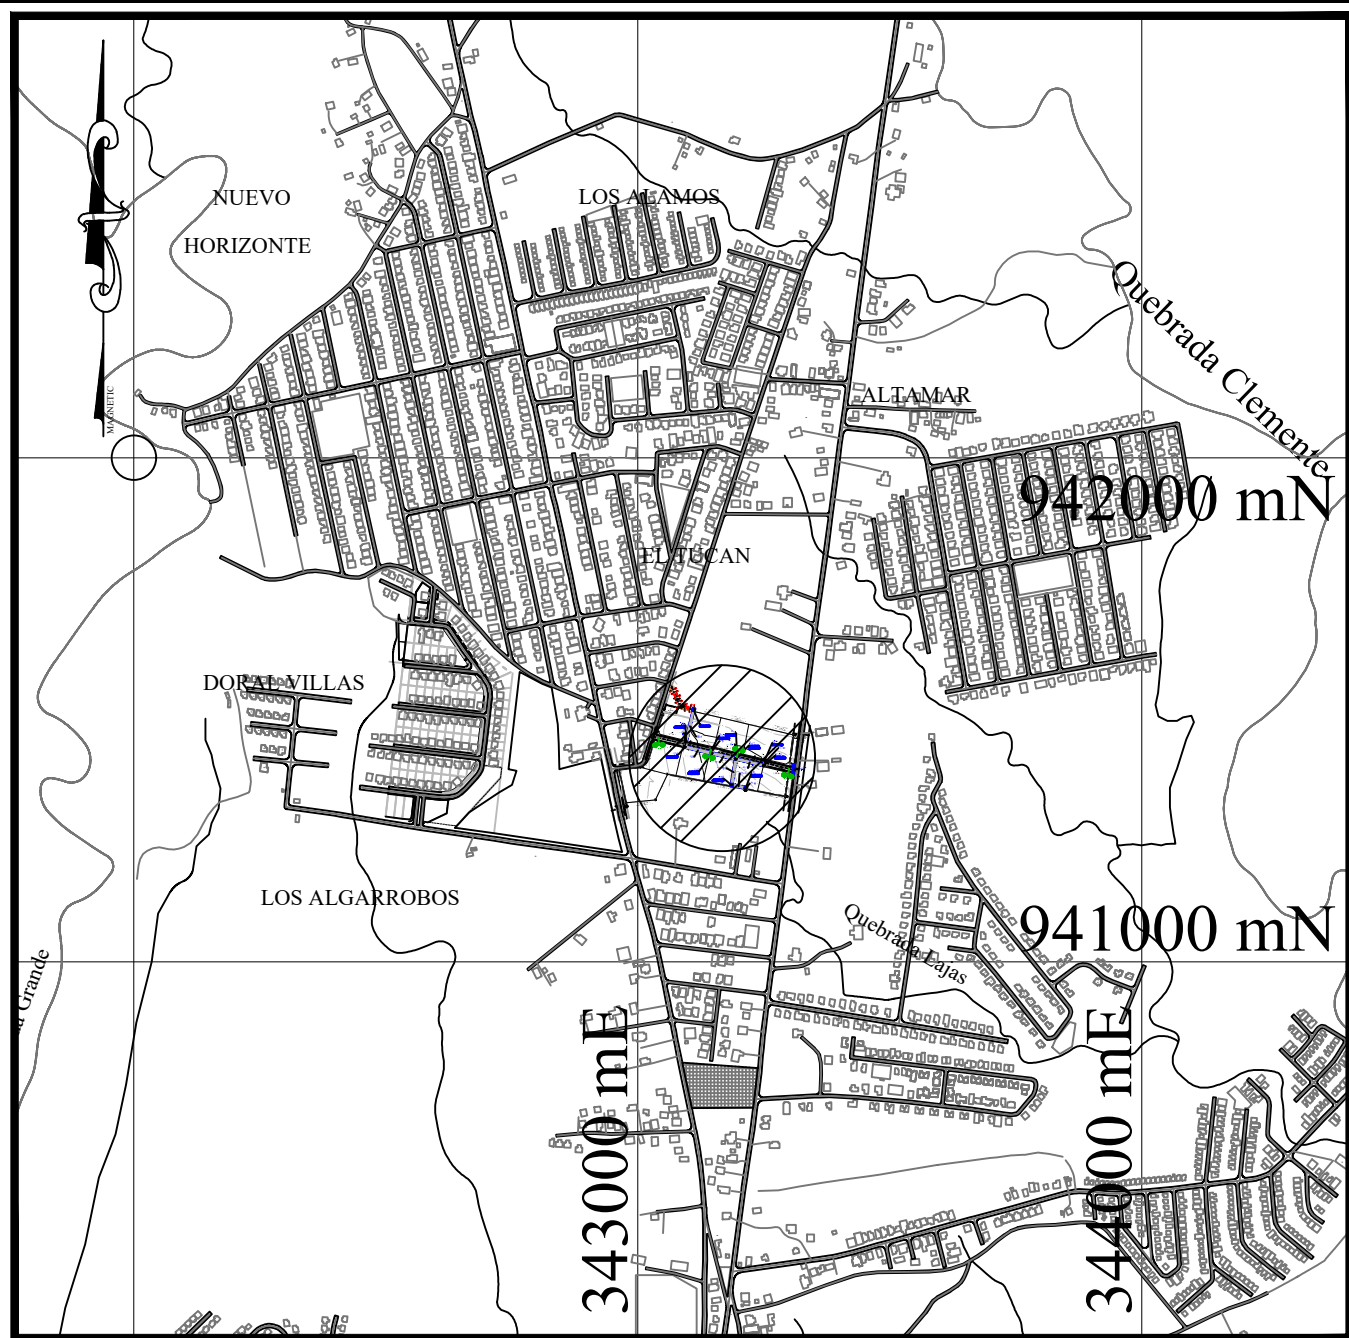


LOCALIZACION REGIONAL

Esc.: 1:15,000

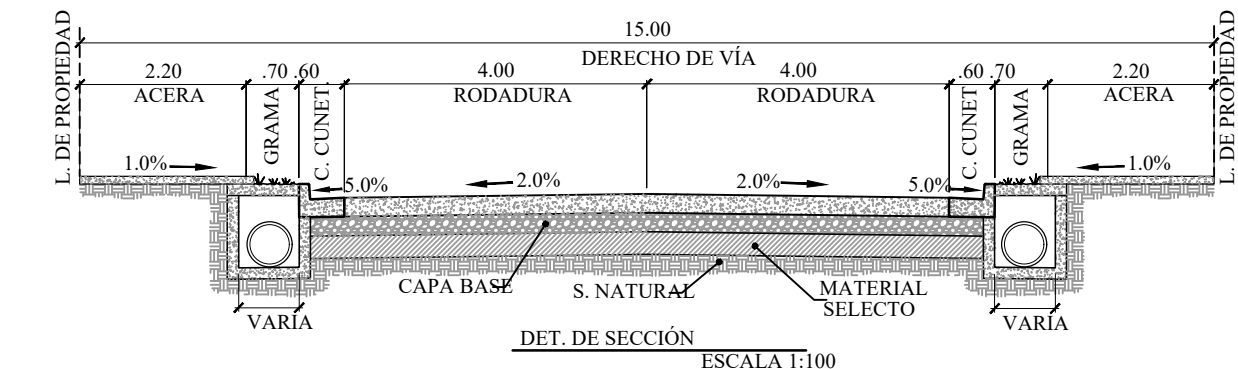


SECCION DE CALLE

Esc.: 1:100

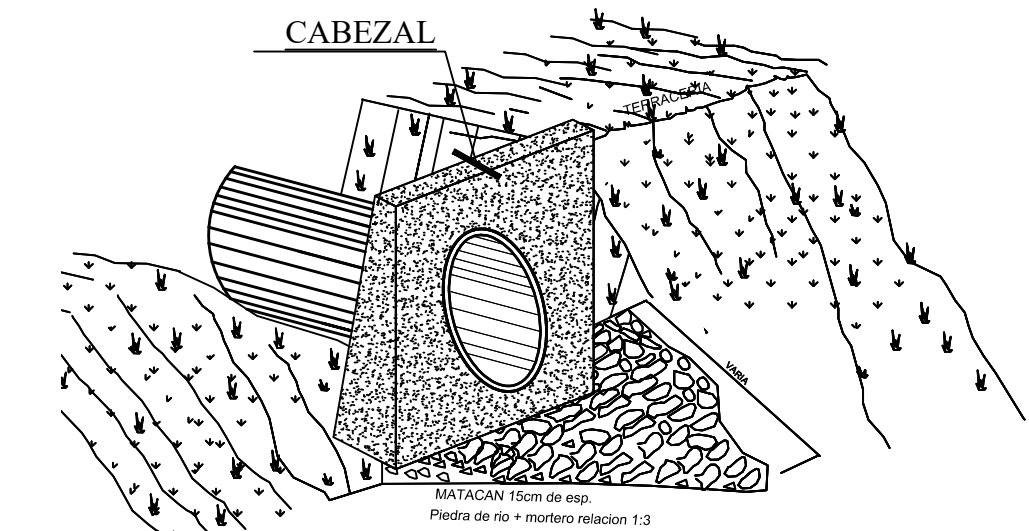


DETALLE DE CABEZAL

Esc.: 1:75

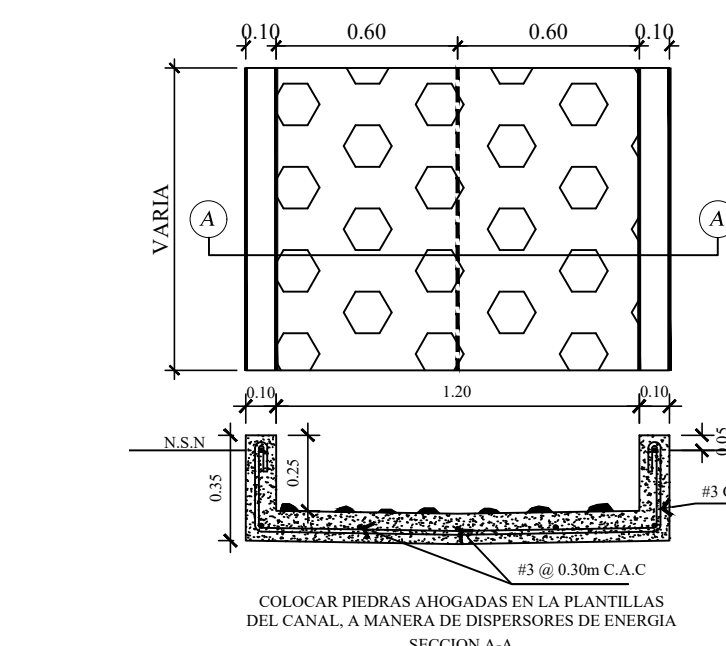


DETALLES DE DERRAMADERO

Esc. 1/25

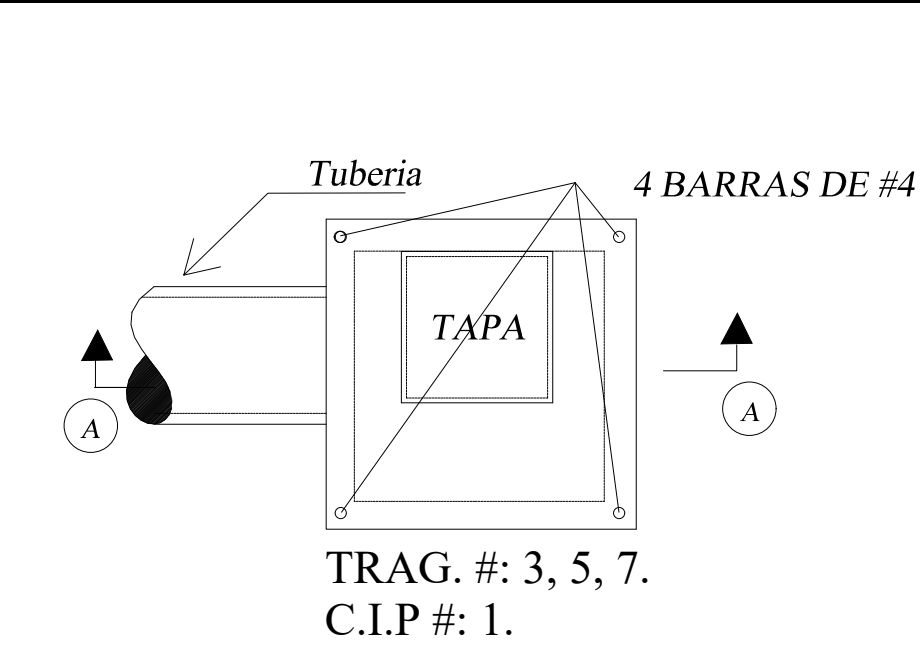


DETALLES DE CAJA DE INSPECCION

Esc. 1/30

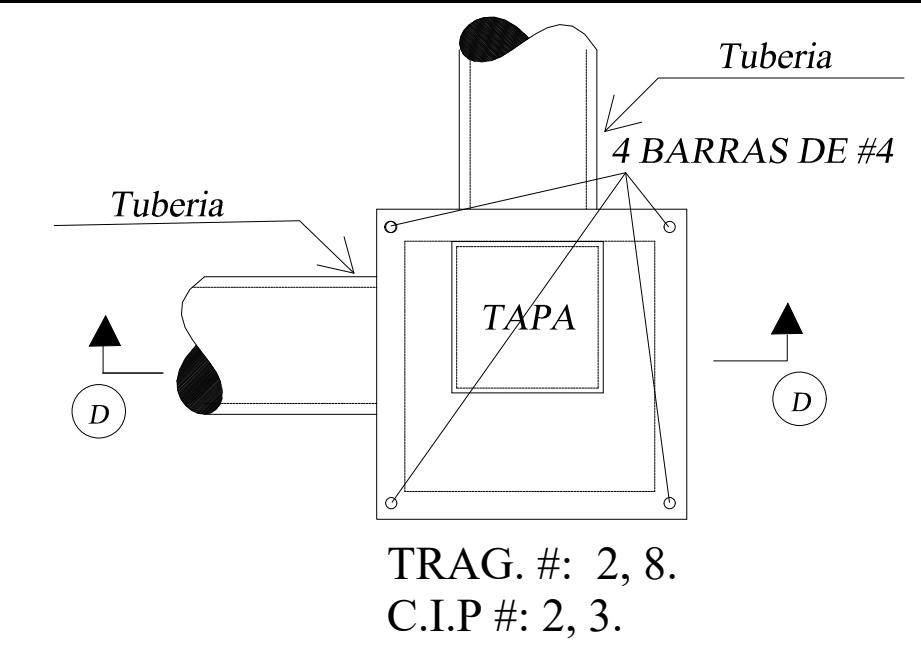


DETALLES DE CAJA DE INSPECCION

Esc. 1/30

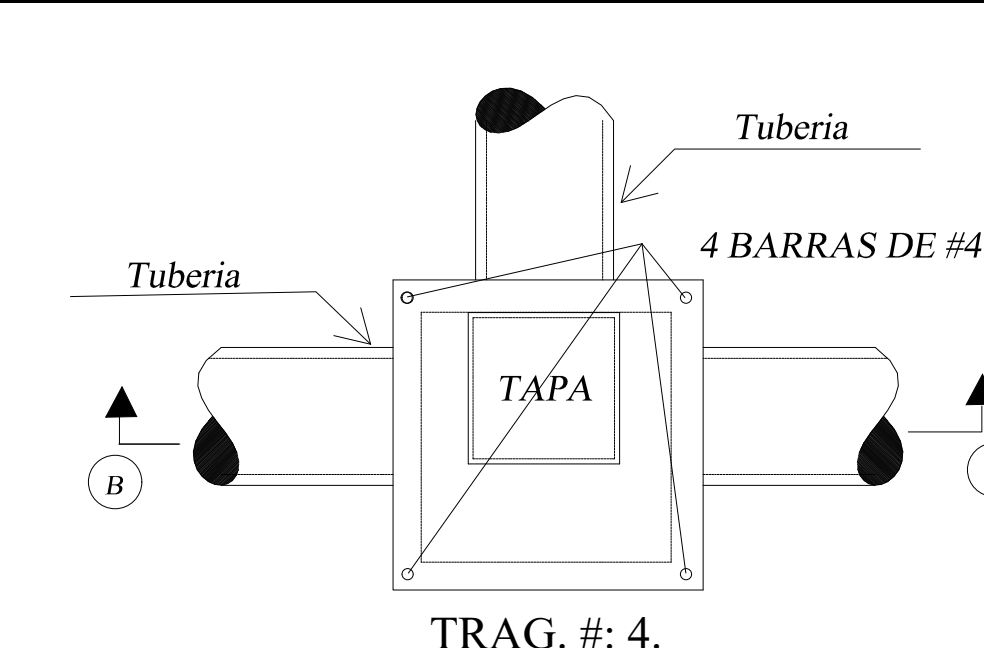


DETALLES DE CAJA DE INSPECCION

Esc. 1/30

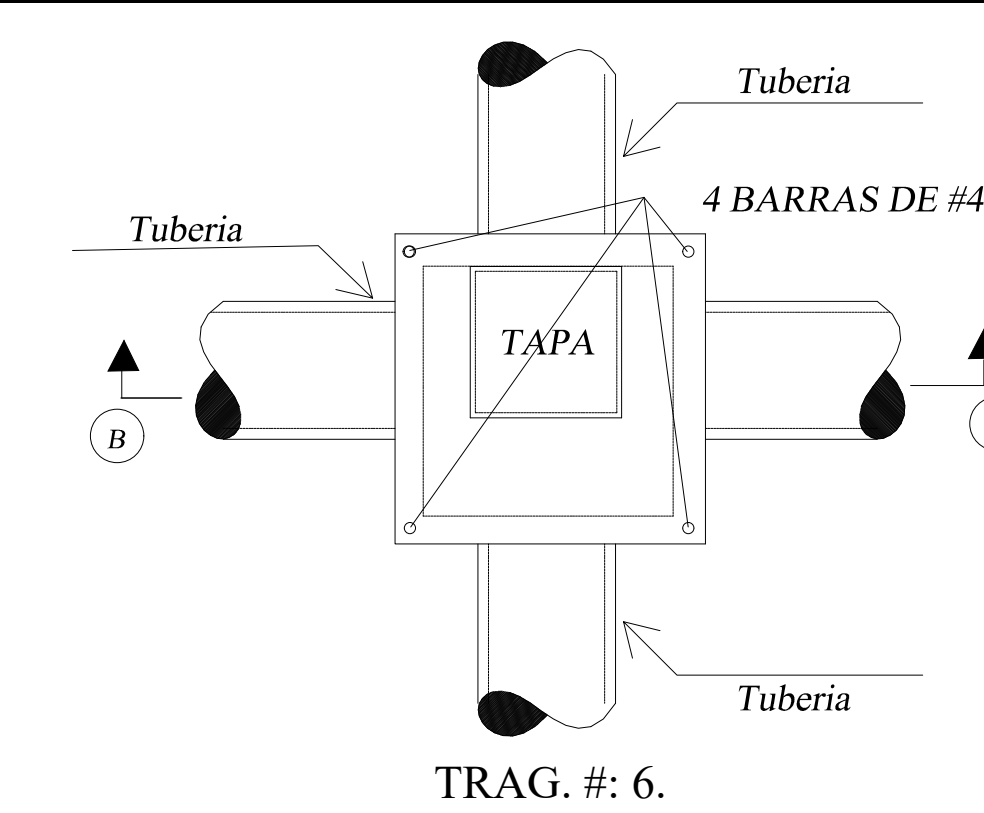


DETALLES DE CAJA DE INSPECCION

Esc. 1/30

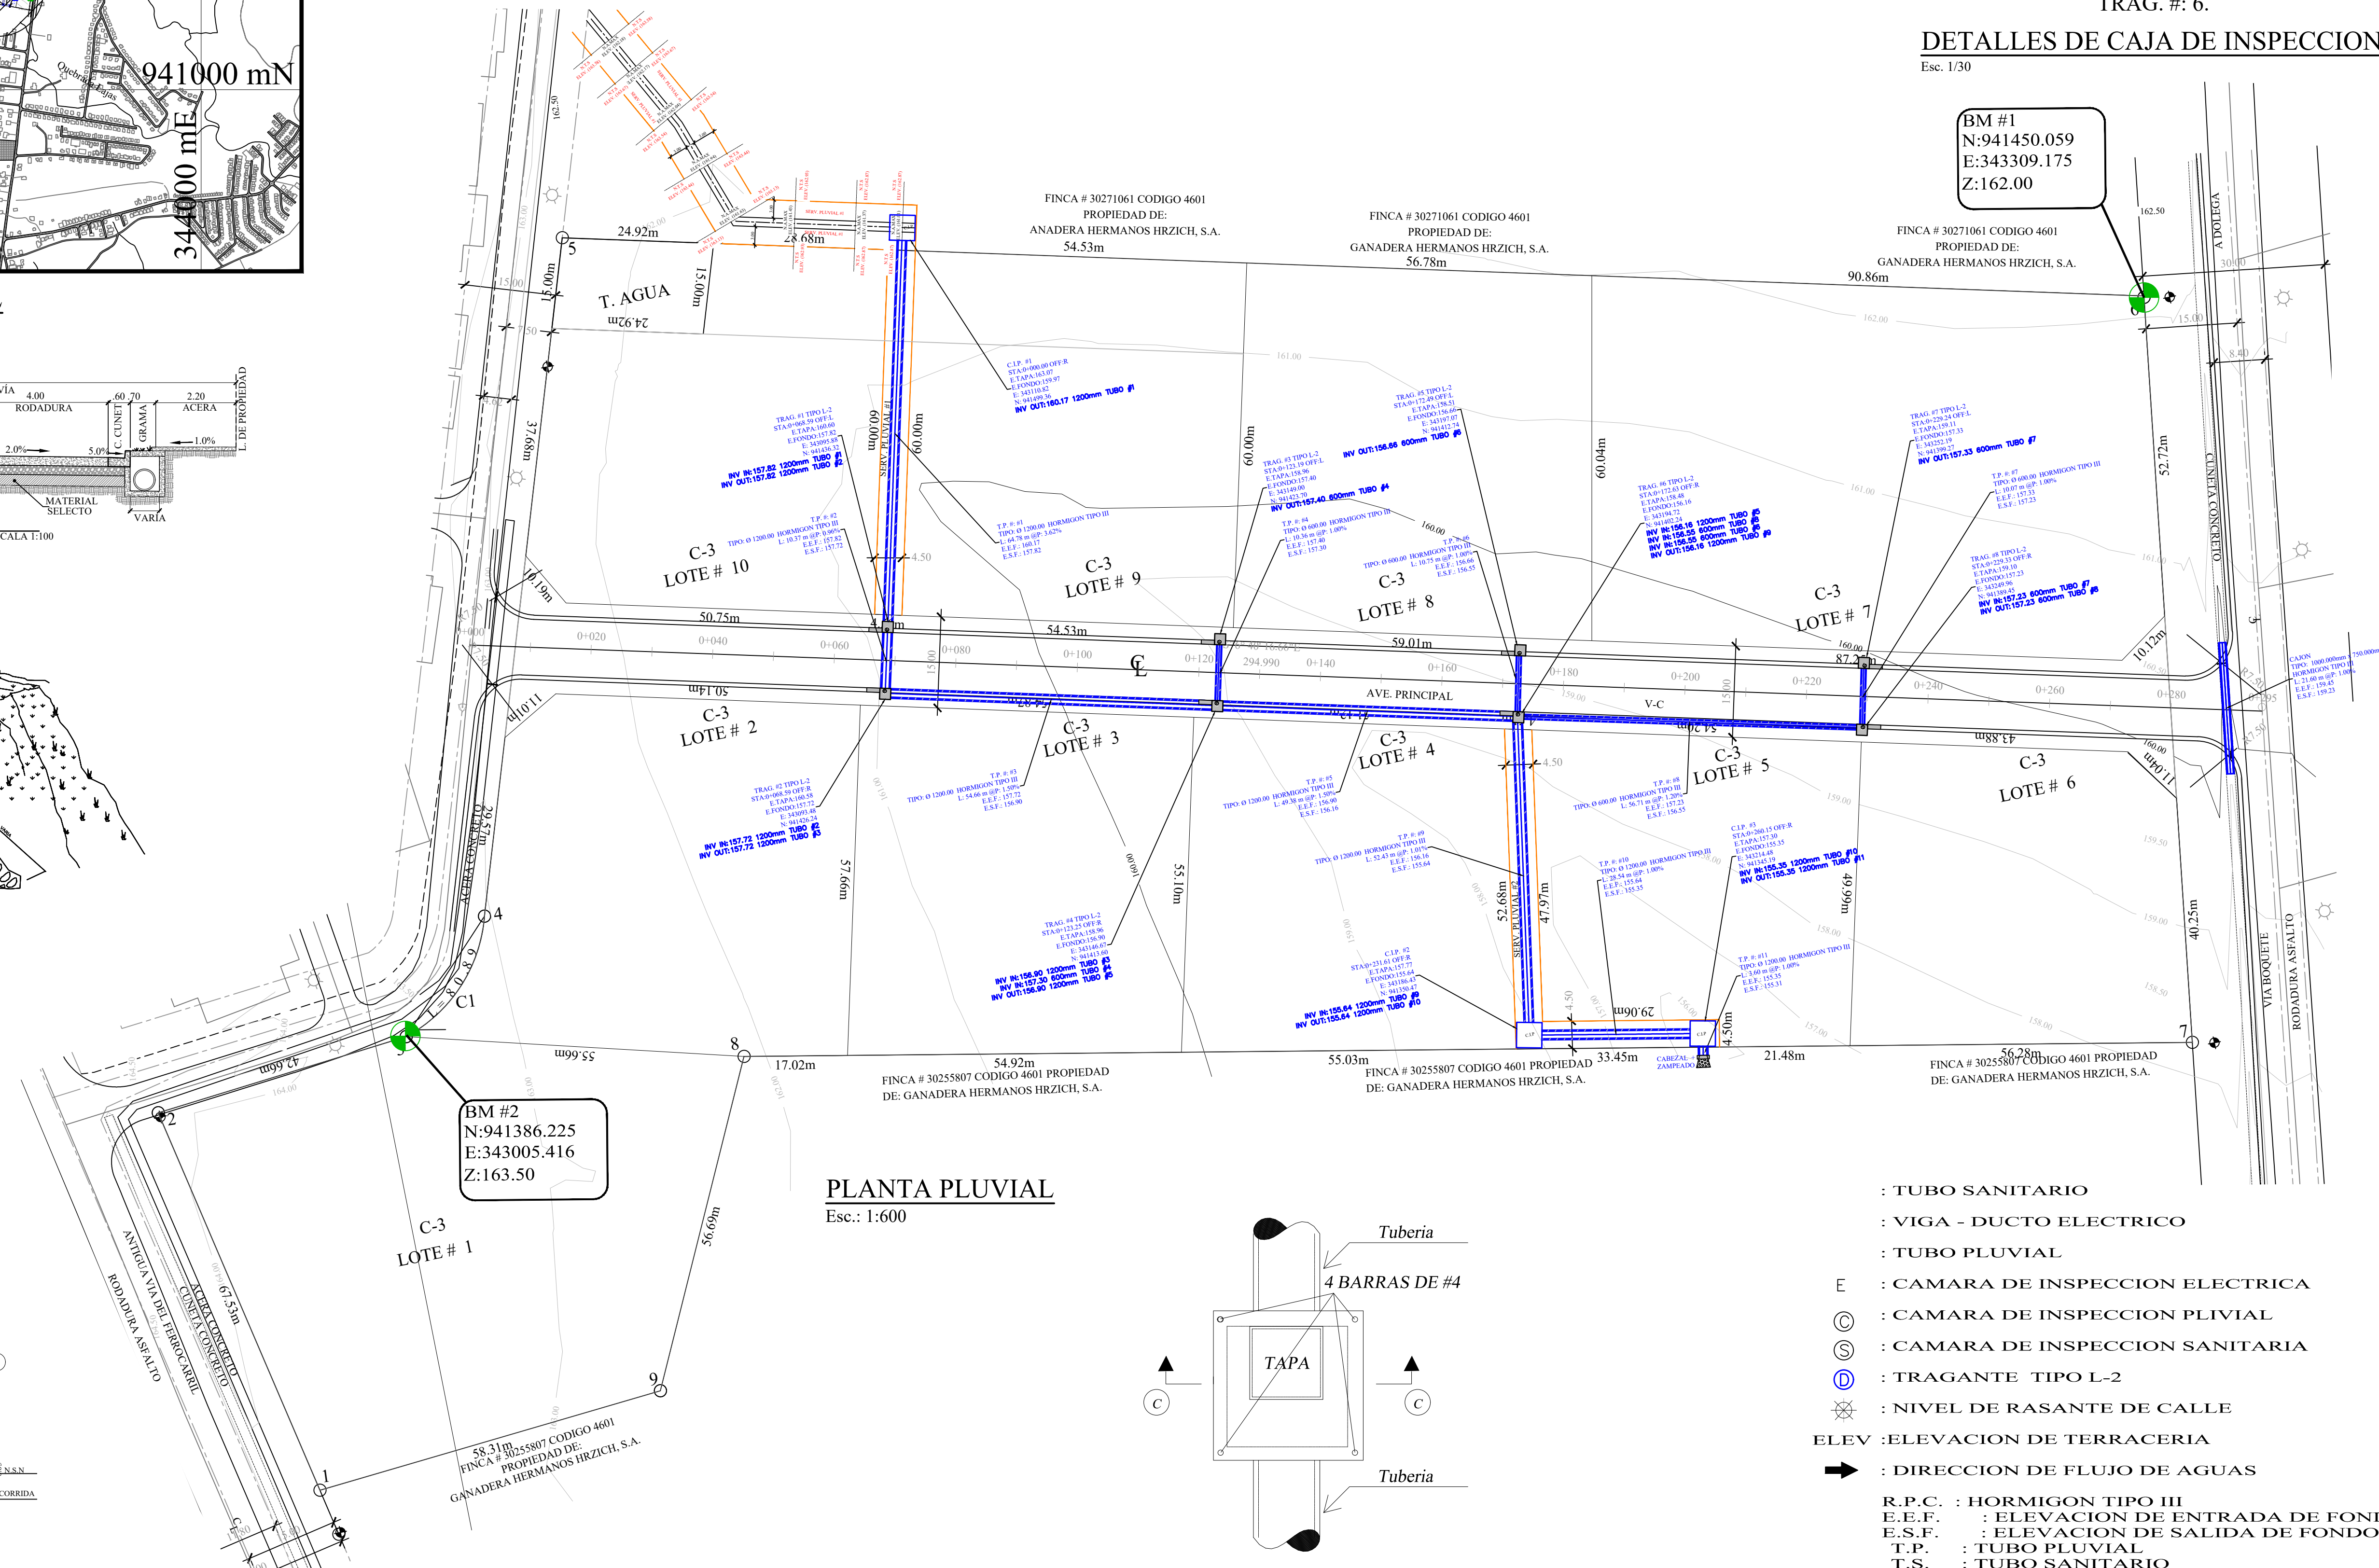

PLANTA PLUVIAL

Esc.: 1:600

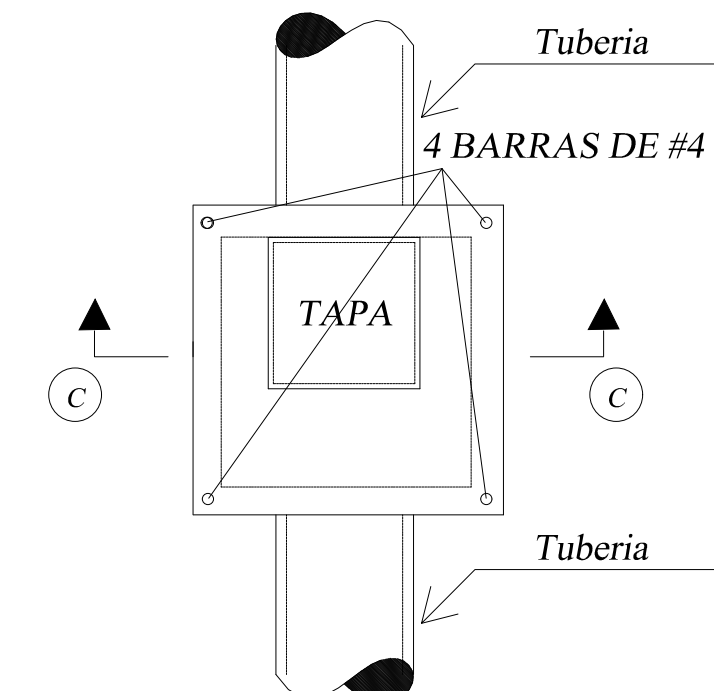

DETALLES DE CAJA DE INSPECCION

Esc. 1/30

- : TUBO SANITARIO
: VIGA - DUCTO ELECTRICO
: TUBO PLUVIAL
E : CAMARA DE INSPECCION ELECTRICA
C : CAMARA DE INSPECCION PLUVIAL
S : CAMARA DE INSPECCION SANITARIA
D : TRAGANTE TIPO L-2
X : NIVEL DE RASANTE DE CALLE
ELEV : ELEVACION DE TERRACERIA
➔ : DIRECCION DE FLUJO DE AGUAS
R.P.C. : HORMIGON TIPO III
E.E.F. : ELEVACION DE ENTRADA DE FONDO
E.S.F. : ELEVACION DE SALIDA DE FONDO
T.P. : TUBO PLUVIAL
T.S. : TUBO SANITARIO
C.I.P. : CAMARA DE INSPECCION PLUVIAL
C.I.S. : CAMARA DE INSPECCION SANITARIA
C.I.E. : CAMARA DE INSPECCION ELECTRICA
V.D.E. : VIGA-DUCTO ELECTRICO

PROYECTO
CENTRO COMERCIAL
LOS ALGARROBOS

PROPIETARIO
INVERSIONES LOS ALGARROBOS, S.A.

FIRMA PROPIETARIO

UBICACION		
DAVID	DAVID	DAVID
PROVINCIA	DISTRITO	CORREGIMIENTO
CHIRIQUI	DAVID	LOS ALGARROBOS

DIRECCION DE OBRAS Y CONSTRUCCIONES MUNICIPALES
INFORMACION REGISTRO PUBLICO

PROPIETARIO: INVERSIONES LOS ALGARROBOS, S.A.
FOLIO REAL: 7899
COD. DE UBICACION: 4601
DIRECCION: DAVID

DISEÑO: ARQ. JULIETA ARIAS

DESARROLLO / DIBUJO:

CONTENIDO:
PLANTA PLUVIAL
DETALLES
NOTAS

FECHA	ESCALA	HOJA
MAYO 2025	INDICADA	Nº De