


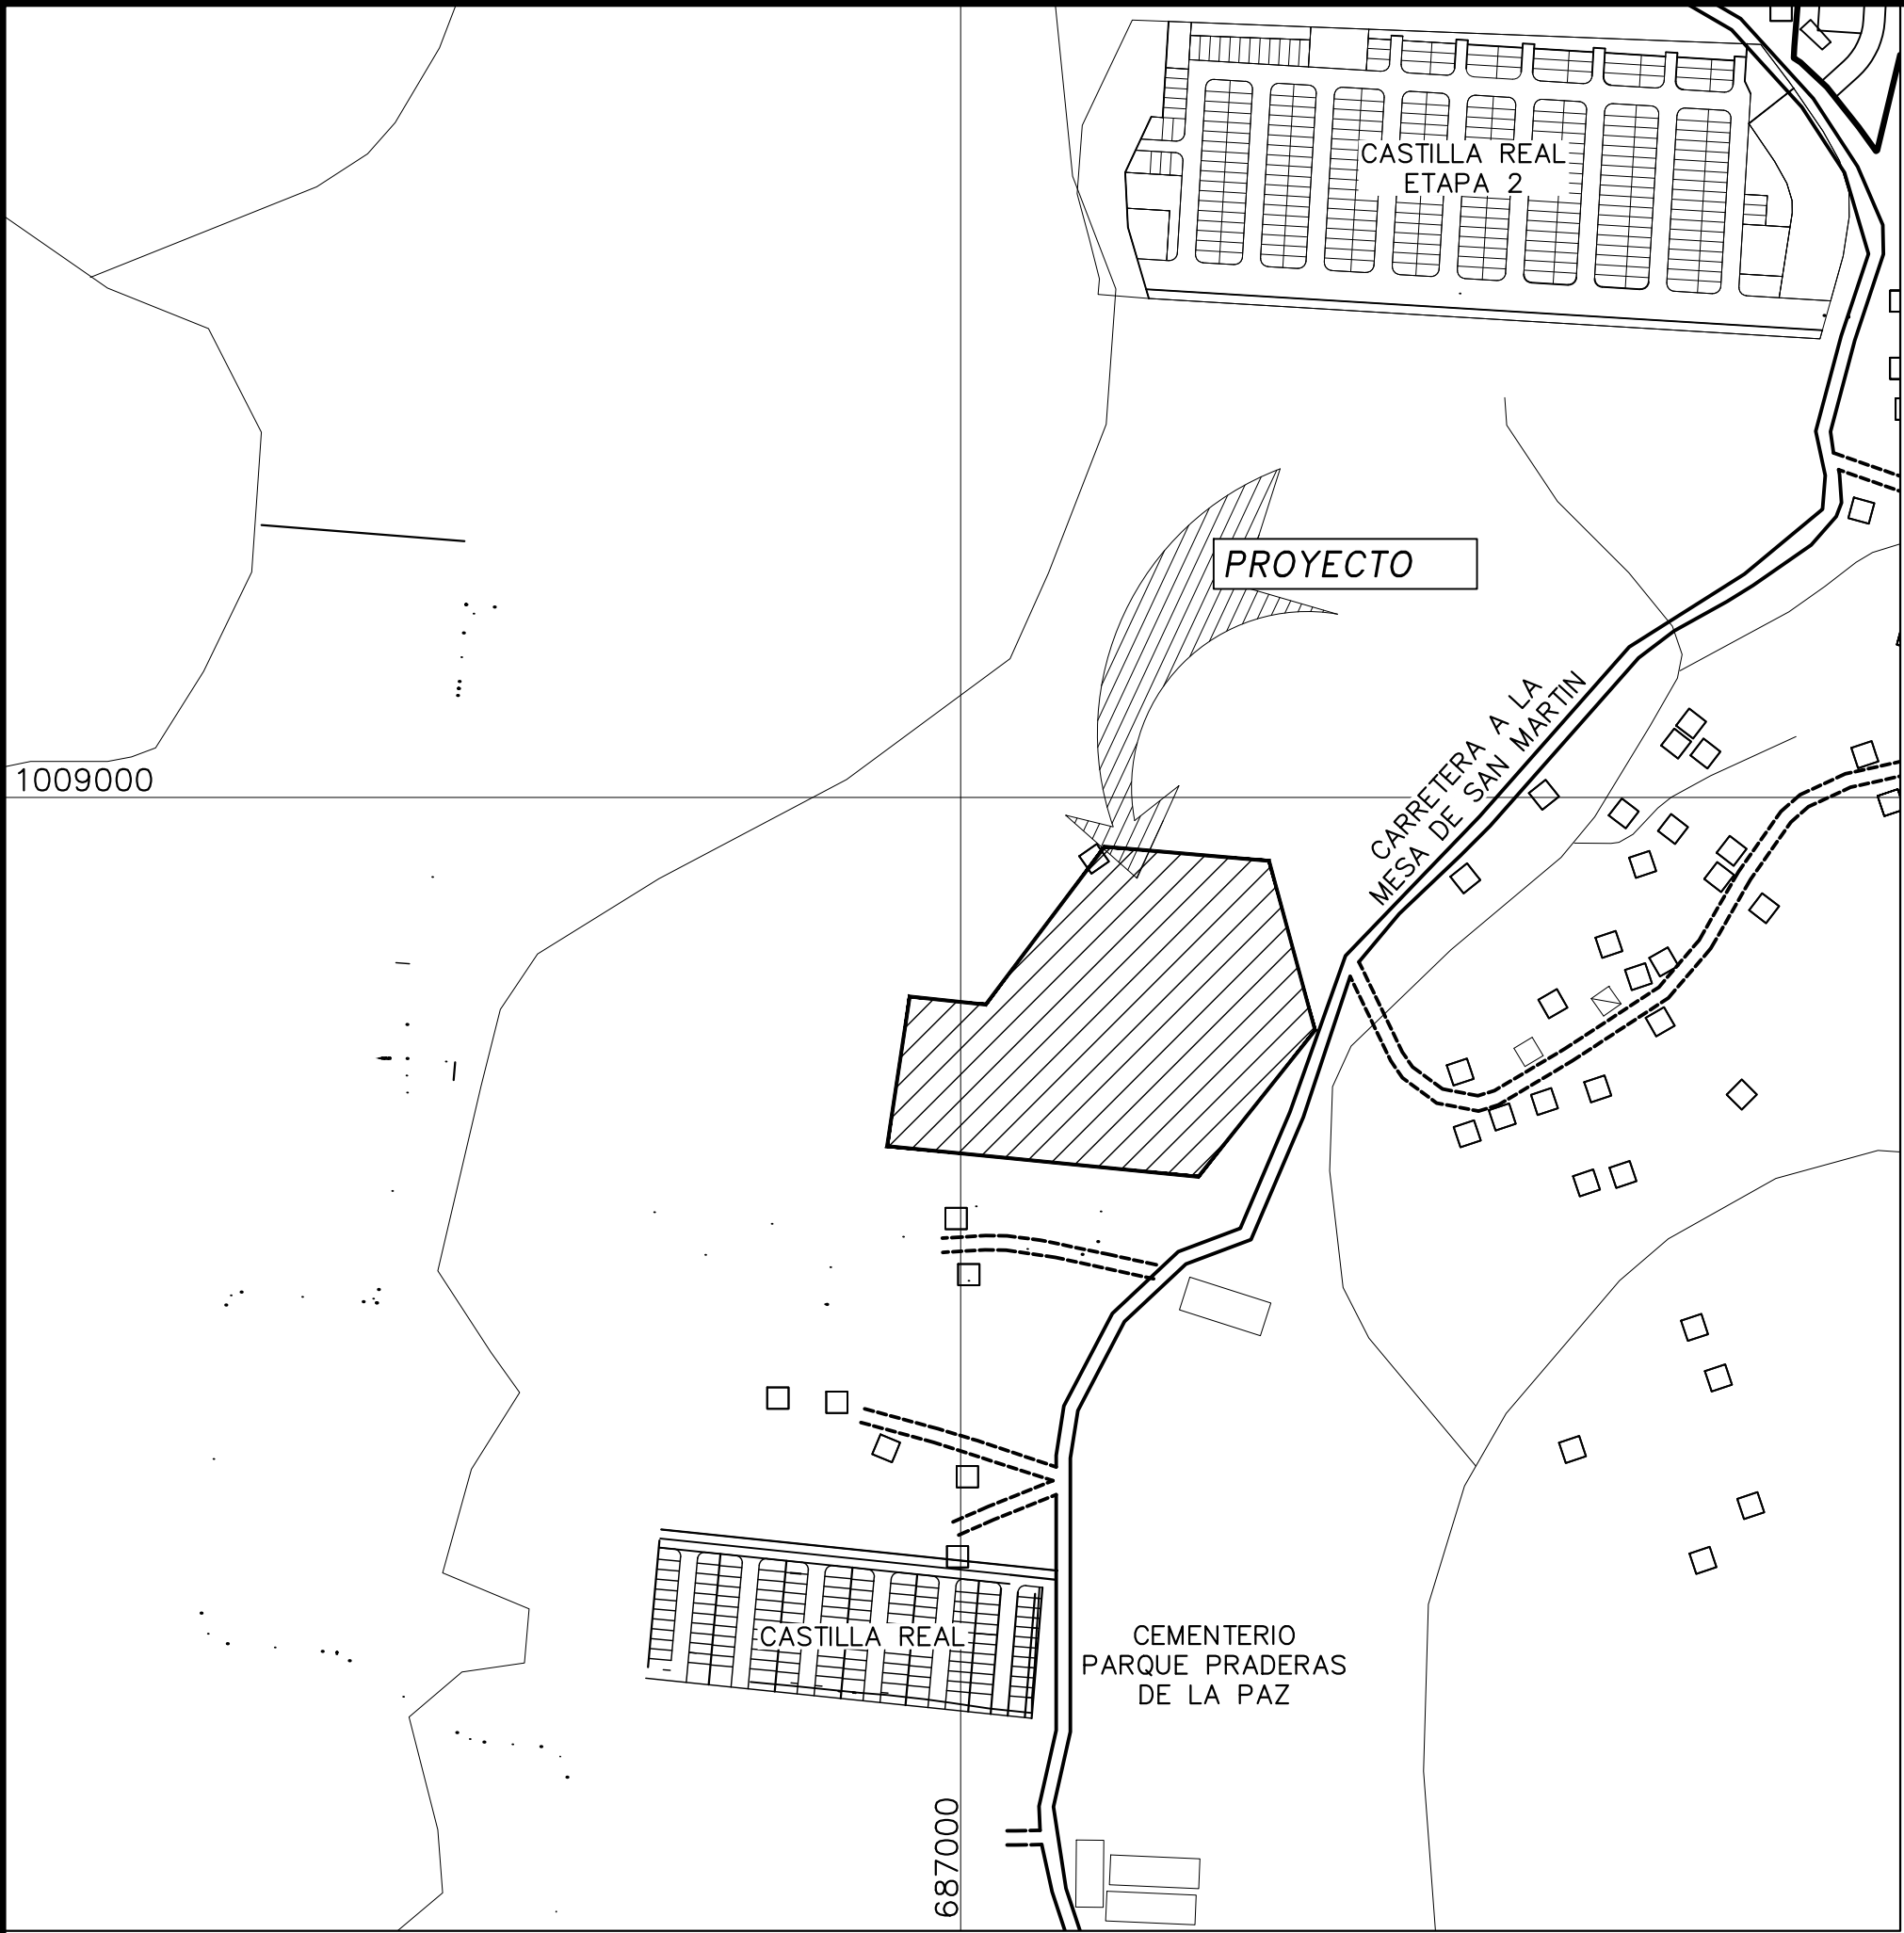

LOCALIZACION REGIONAL
ESC: 1:5,000

DATOS DE FINCAS				
FINCA	TOMO	FOLIO	COD. UBIC.	PROPIETARIO
33681	827	112	8716	SOIEDAD URBANIZADORA DEL CARIBE, S.A.
33675	827	106	8716	SOIEDAD URBANIZADORA DEL CARIBE, S.A.
11324	340	306	8716	SOIEDAD URBANIZADORA DEL CARIBE, S.A.


NORMA DE USO DE SUELO
AREAS AGROFORESTALES 4AG-AF

DATOS DE CAMPO				
VERTICES	DISTANCIA	RUMBO	ESTE	NORTE
1	123.33m	N15° 10' 36"W	687248.891	1008836.395
2	115.96m	N85° 03' 27"W	687216.604	1008955.420
3	138.88m	S36° 57' 52"W	687101.076	1008965.410
4	53.66m	N83° 53' 13"W	687017.562	1008854.440
5	106.31m	S8° 35' 04"W	686964.209	1008860.154
6	219.57m	S84° 21' 49"E	686948.341	1008755.039
7	131.62m	N38° 33' 39"E	687166.845	1008733.473
1			687248.891	1008836.395
AREA: 4HaS. + 7,403.16m²				

VOLUMEN DE MOVIMIENTO DE TIERRA
CORTE: 300,192.52m³
RELLENO: 0.00m³
• VOLUMEN DE RELLENO SIN FACTOR DE COMPACTACION

LOS DATOS QUE APARECEN EN NEGRO (+) REPRESENTAN RELLENO
LOS DATOS QUE APARECEN EN ROJO (-) REPRESENTAN CORTE

NOTA:
COORDENADAS UTILIZADAS UTM WGS-84 ZONA 17N

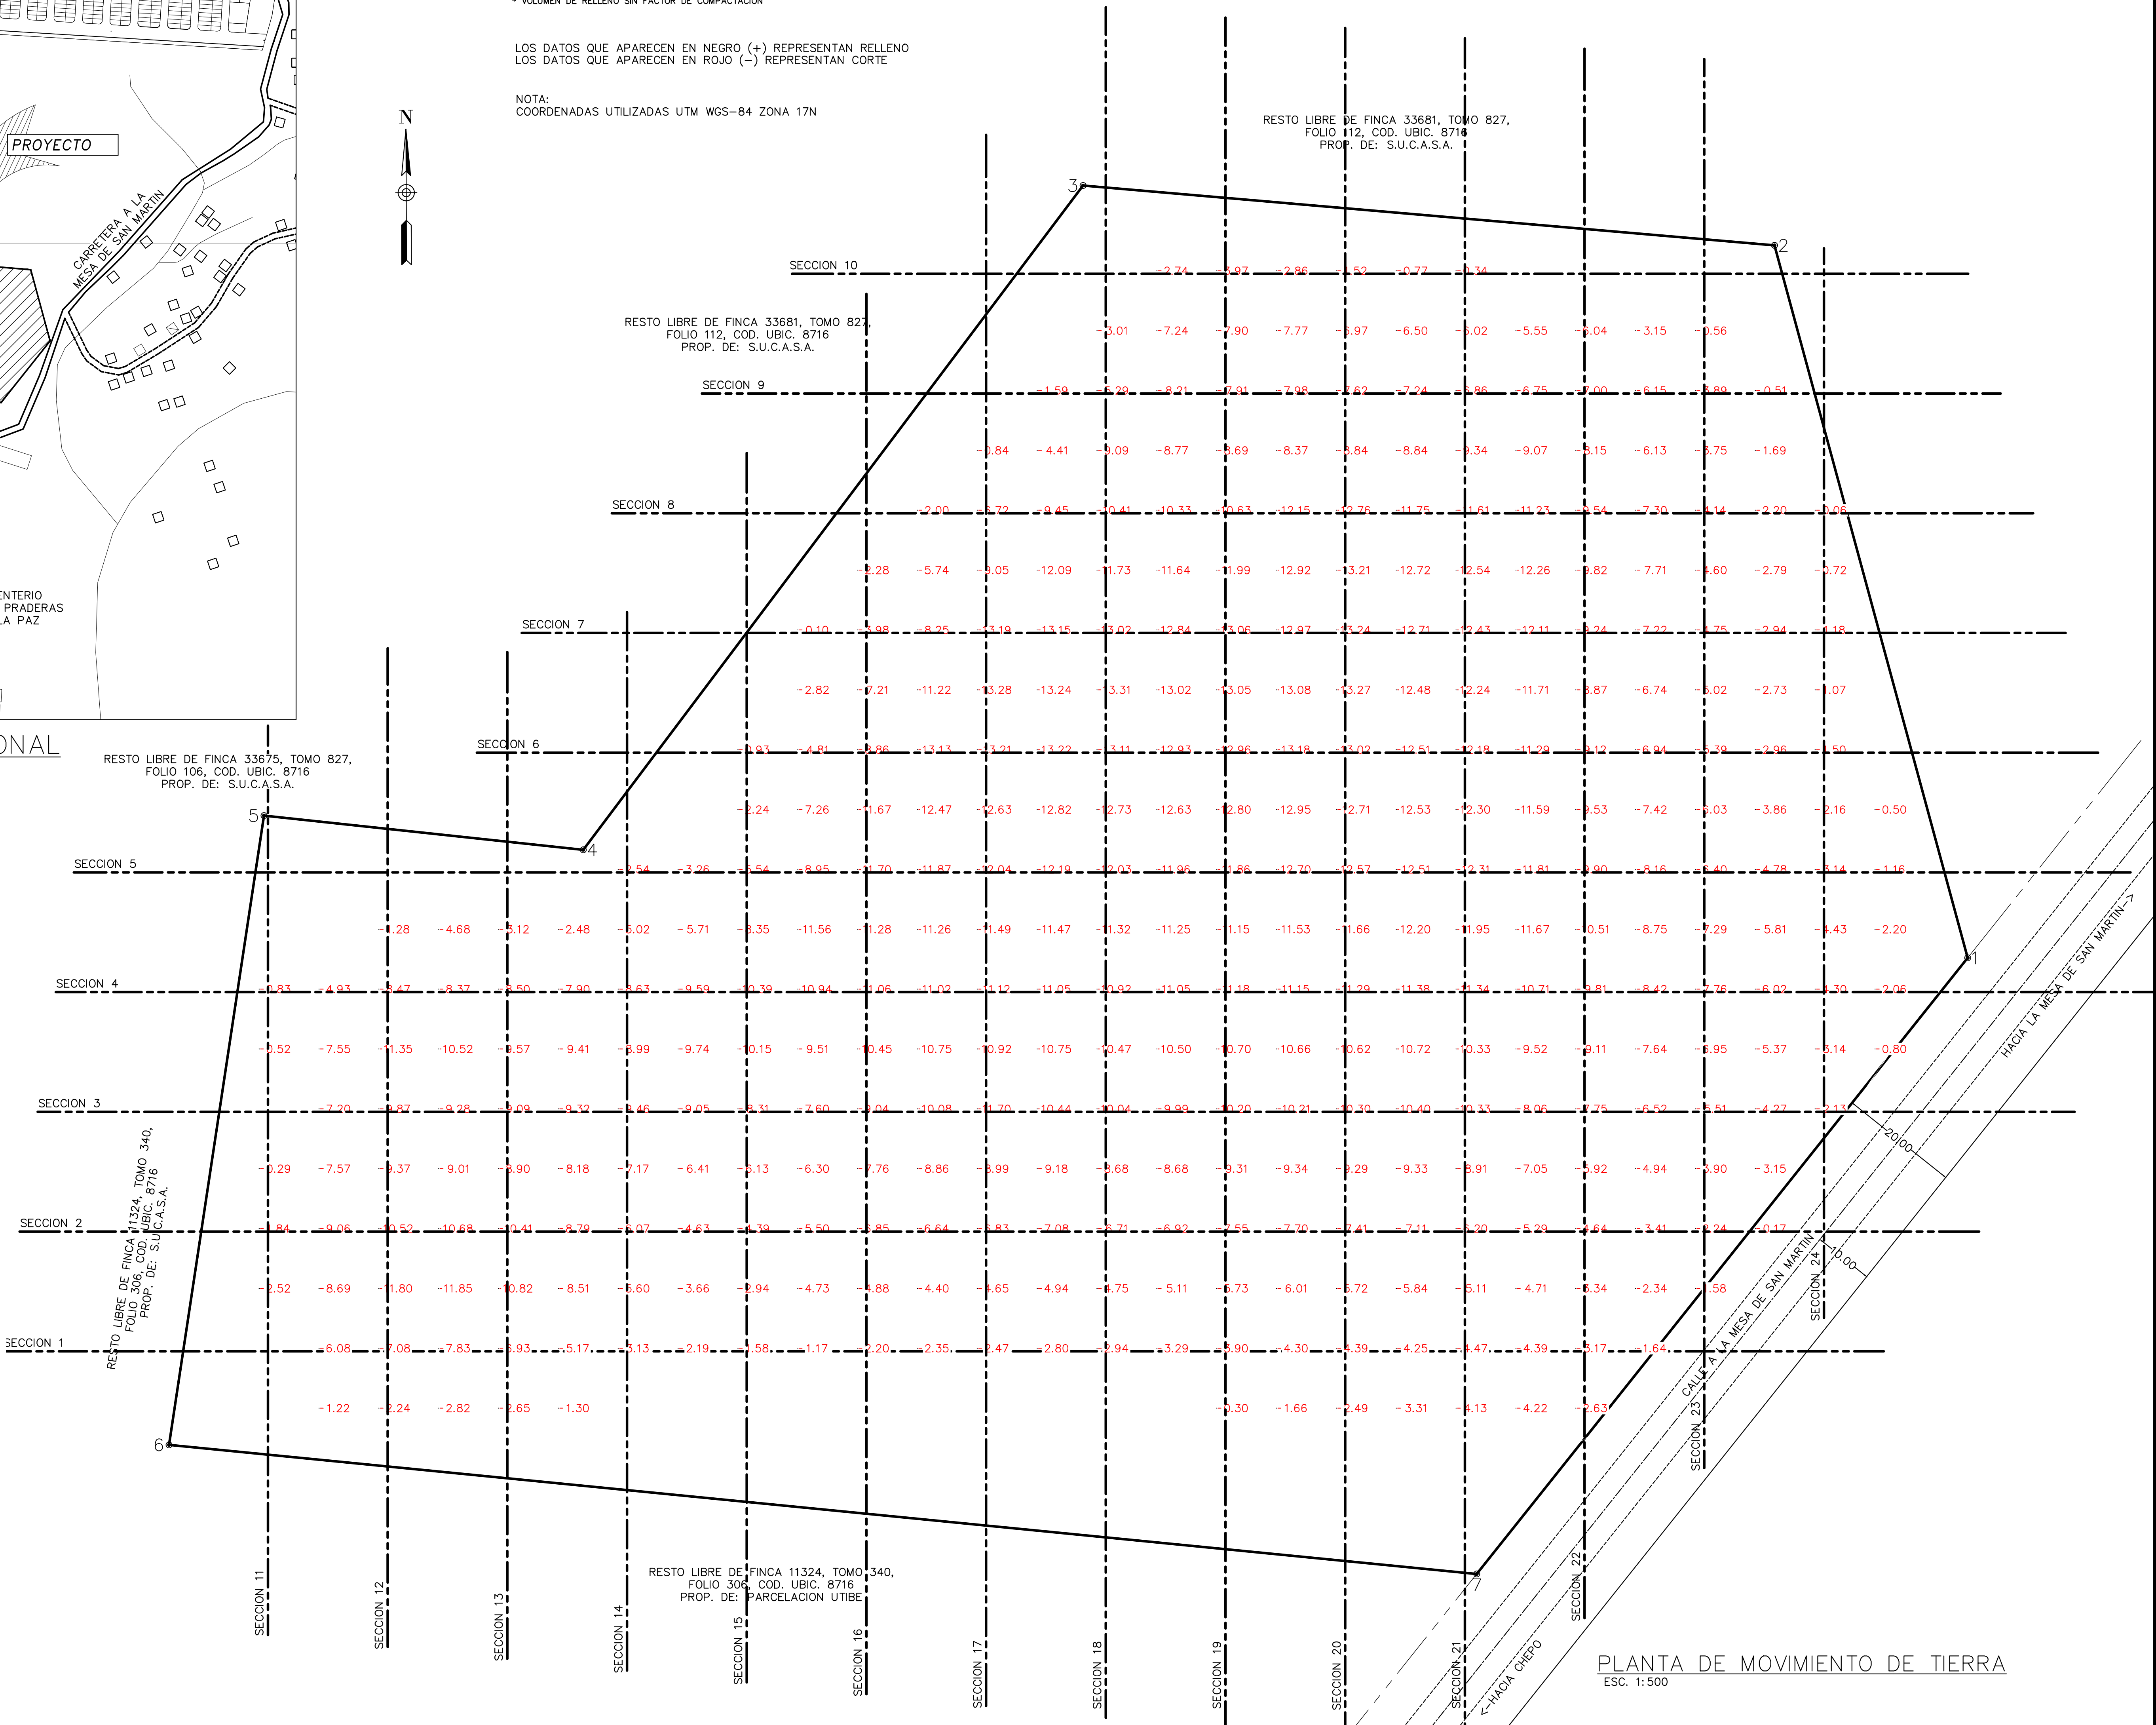

PLANTA DE MOVIMIENTO DE TIERRA
ESC: 1:500

PROPIETARIO

GUILLERMO E. QUIJANO D.
CED. 8 - 232 - 385
PRESIDENTE

DISEÑO:
ING. V. RODRIGUEZ

CALCULO:
ING. V. RODRIGUEZ

DIBUJO:
ING. V. RODRIGUEZ

ESCALA:
ING. V. RODRIGUEZ

FECHA:
OCTUBRE 2024

HOJA N°:

DE:

PROYECTO
NIVELACION SECTOR ESTE
FINCAS 11324, 33675 Y 33681


CONTENIDO
PLANTA DE MOVIMIENTO DE TIERRA
CORTE Y RELLENO

PROPIEDAD DE :
S.U.C.A.S.A.
UBICADO EN EL CORREGIMIENTO DE PACORA,
DISTRITO DE PANAMA, PROVINCIA DE PANAMA

DIRECTOR DE OBRAS Y CONSTRUCCIONES MUNICIPALES

DISEÑOS

SUCASA

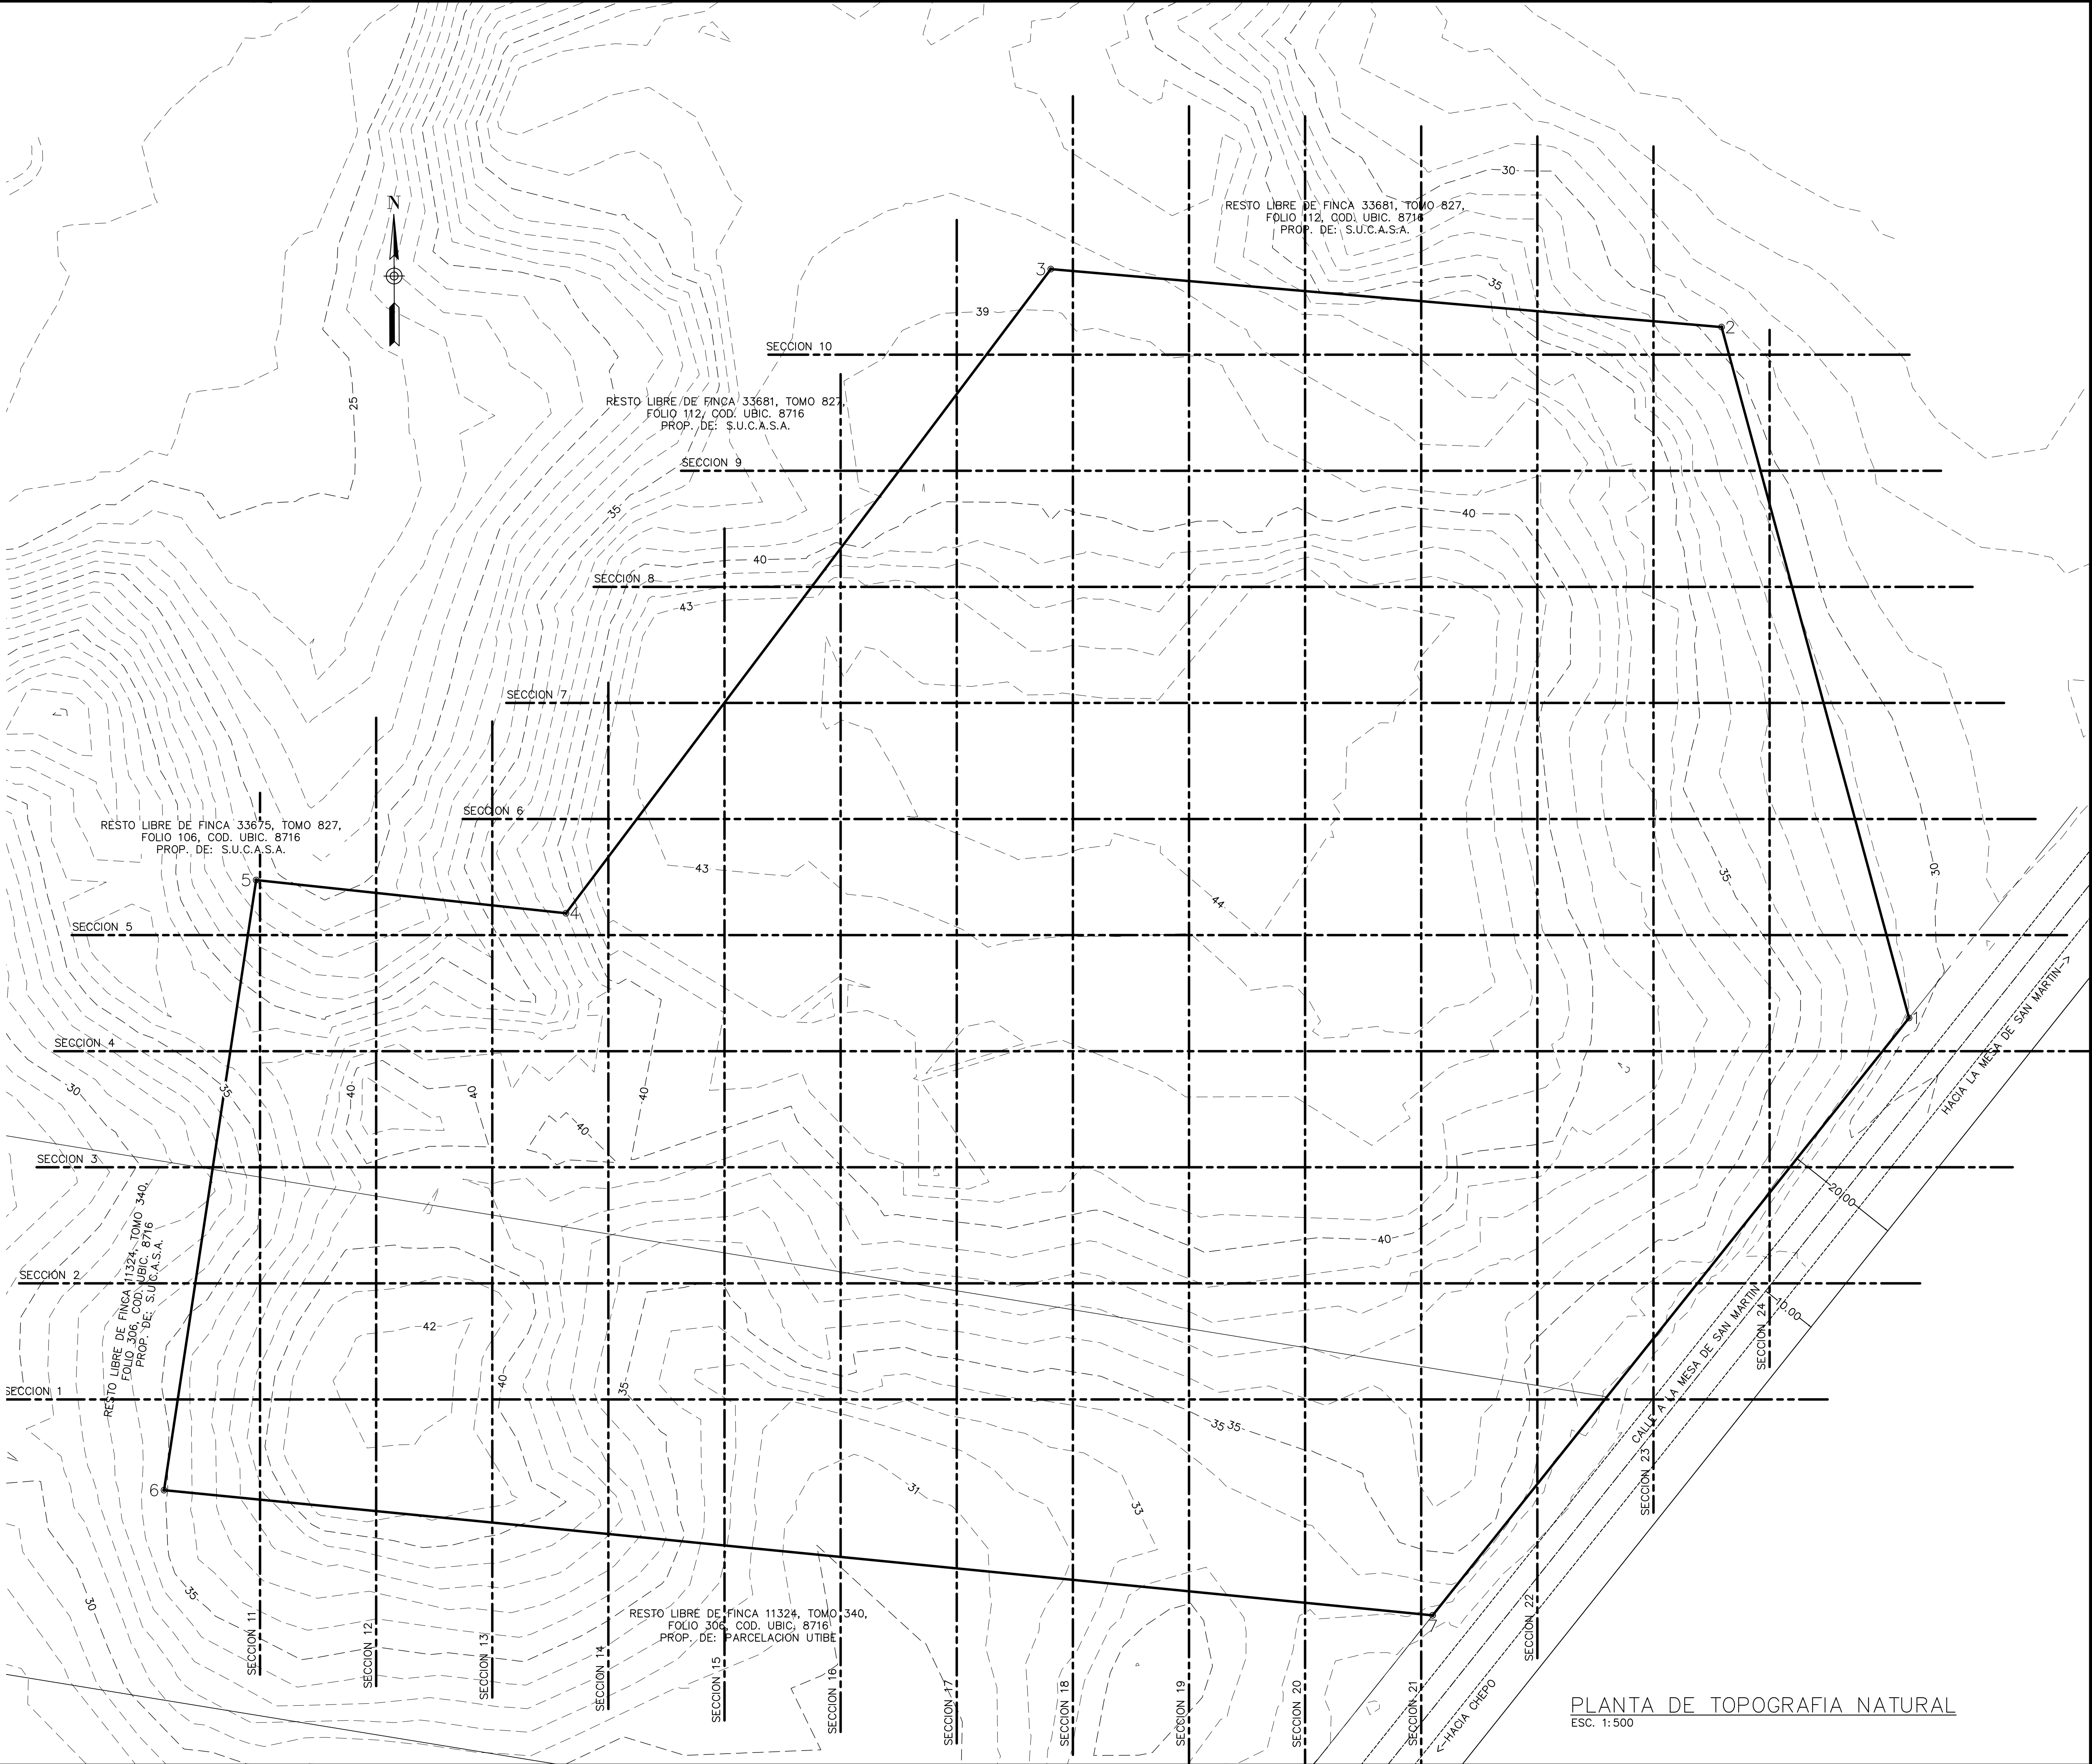

PROPIETARIO

GUILLERMO E. QUIJANO D.
CED. 8 - 232 - 385
PRESIDENTE

DISEÑO:
ING. V. RODRIGUEZ
CALCULO:
ING. V. RODRIGUEZ
DIBUJO:
ING. V. RODRIGUEZ
ESCALA:
ING. V. RODRIGUEZ
FECHA:
OCTUBRE 2024
HOJA N°:
DE:

PROYECTO
NIVELACION SECTOR ESTE
FINCAS 11324, 33675 Y 33681




CONTENIDO
PLANTA DE TOPOGRAFIA NATURAL

PROPIEDAD DE : S.U.C.A.S.A.
UBICADO EN EL CORREGIMIENTO DE PACORA,
DISTRITO DE PANAMA, PROVINCIA DE PANAMA


DIRECTOR DE OBRAS Y CONSTRUCCIONES MUNICIPALES

DISEÑOS

SUCASA

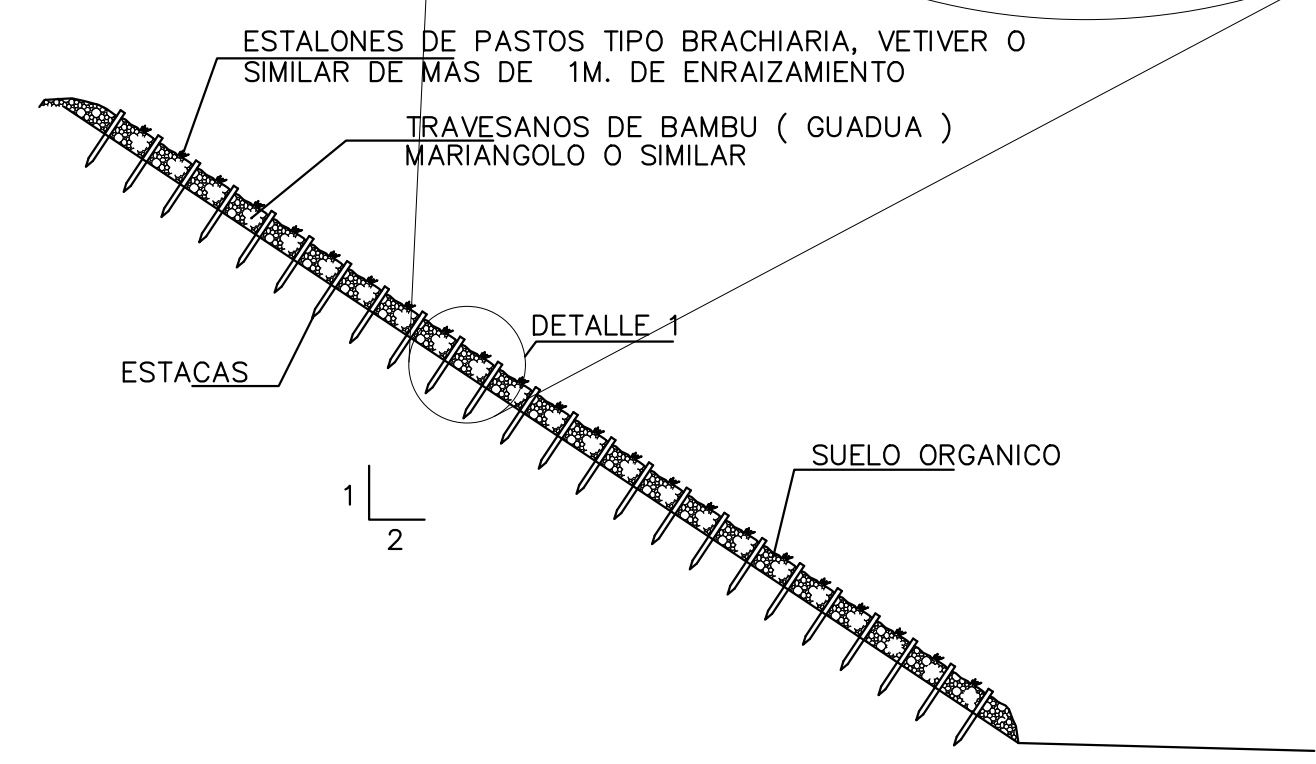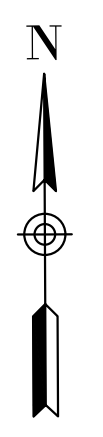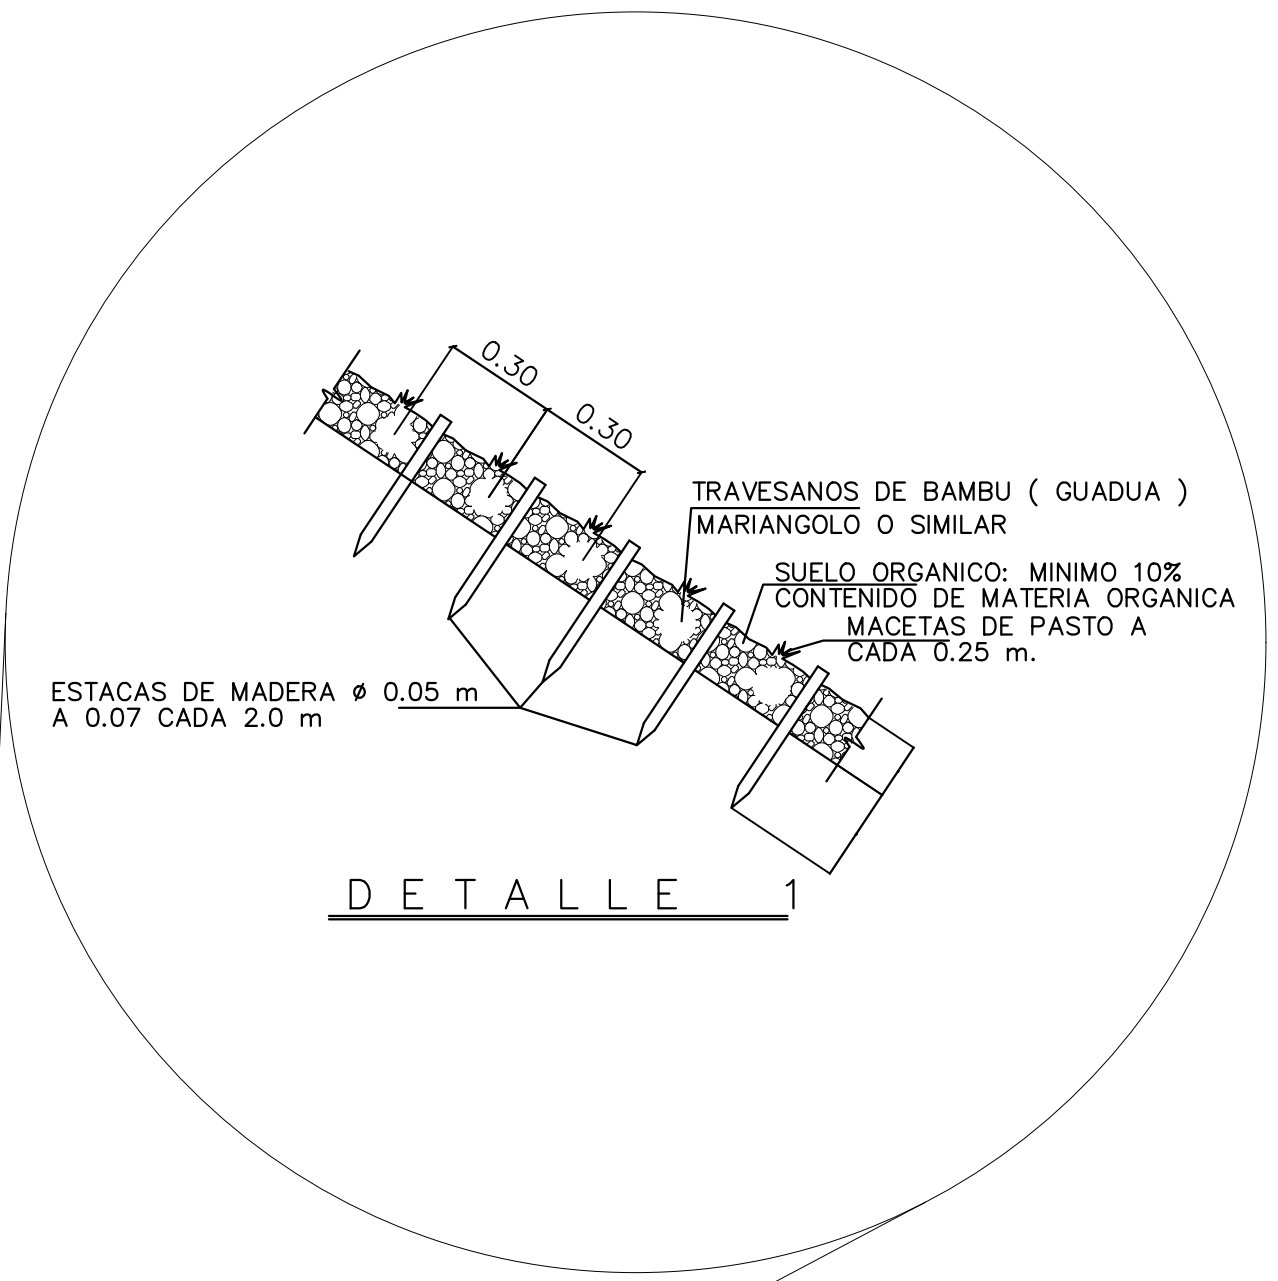


CONTROL DE VEGETACION EN
TALUDES DE PENDIENTES DE
1 V : 2 H Y MENORES

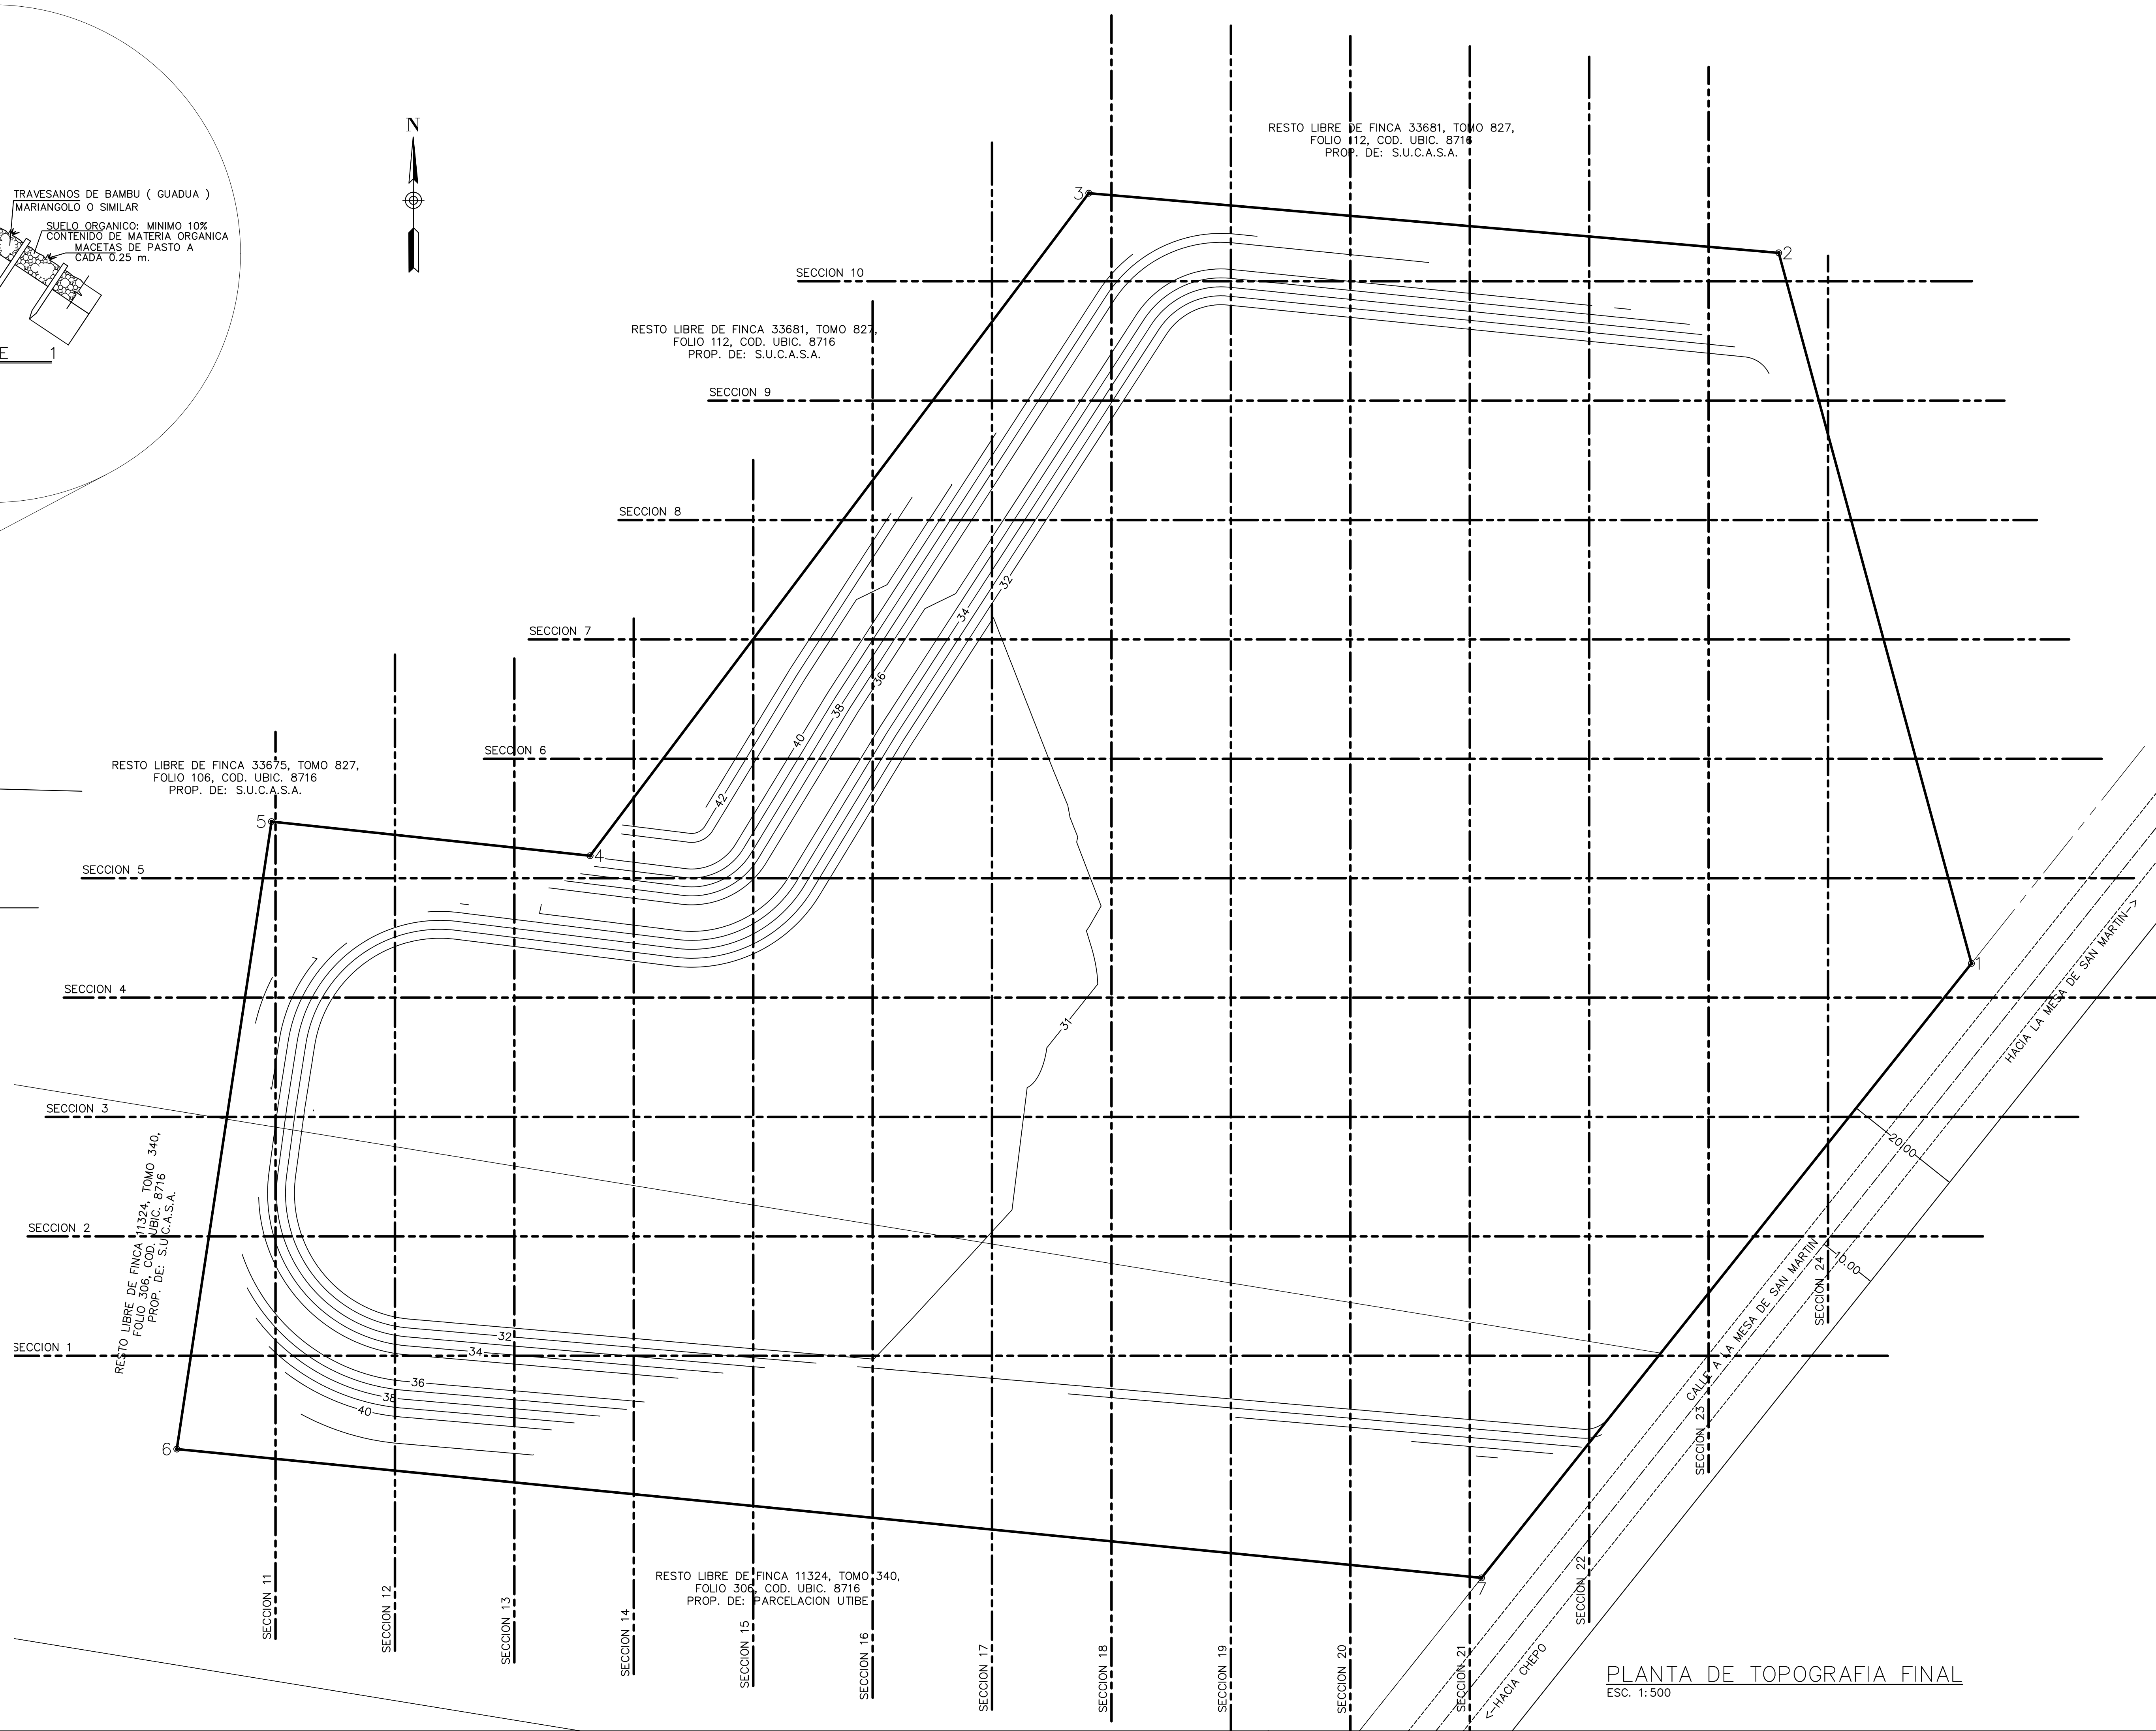

PLANTA DE TOPOGRAFIA FINAL
ESC. 1:500

PROPIETARIO GUILLERMO E. QUIJANO D. CED. 8 - 232 - 385 PRESIDENTE	DISEÑO: ING. V. RODRIGUEZ	PROYECTO NIVELACION SECTOR ESTE FINCAS 11324, 33675 Y 33681	DISEÑOS SUCASA
	CALCULO: ING. V. RODRIGUEZ	CONTENIDO PLANTA DE TOPOGRAFIA FINAL	
	DIBUJO: ING. V. RODRIGUEZ	PROPIEDAD DE : S.U.C.A.S.A. UBICADO EN EL CORREGIMIENTO DE PACORA, DISTRITO DE PANAMA, PROVINCIA DE PANAMA	
	ESCALA: ING. V. RODRIGUEZ	DIRECTOR DE OBRAS Y CONSTRUCCIONES MUNICIPALES	
	FECHA: OCTUBRE 2024		

HOJA N°:
DE:

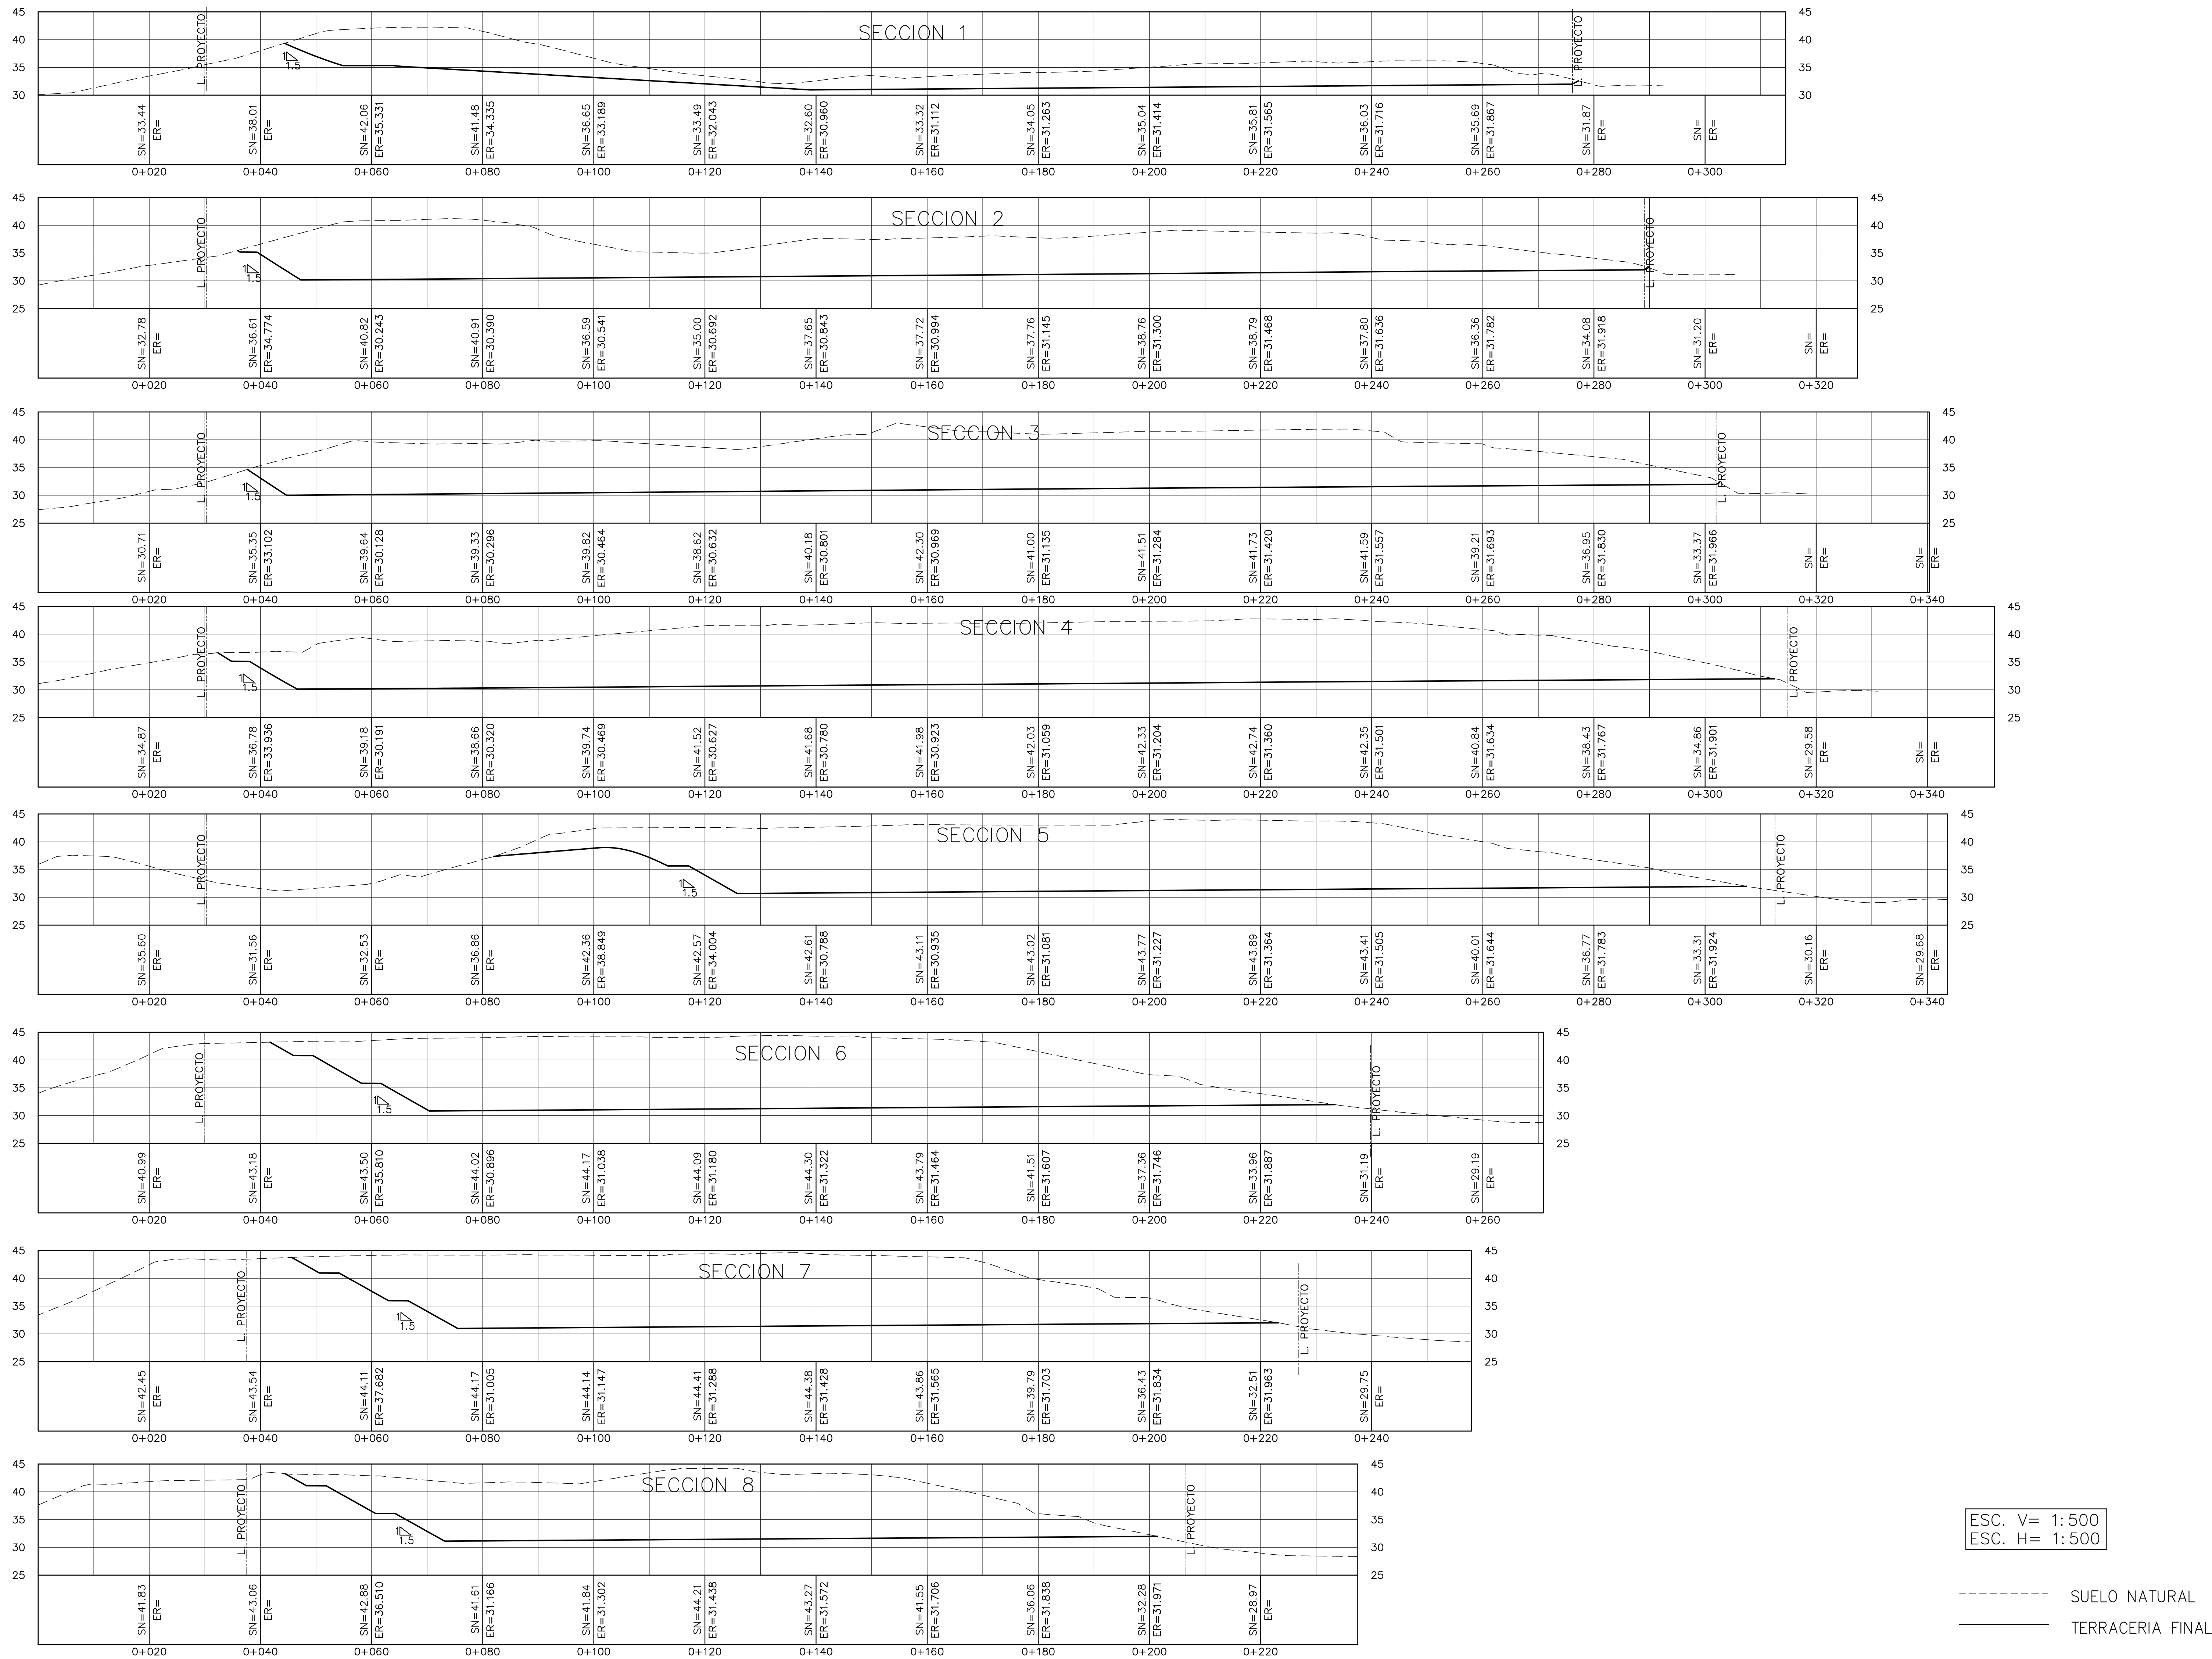


PROPIETARIO

GUILLERMO E. QUIJANO D.
CED. 8 - 232 - 395
PRESIDENTE

DISEÑO:
ING. V. RODRIGUEZ
CALCULO:
ING. V. RODRIGUEZ
DIBUJO:
ING. V. RODRIGUEZ
ESCALA:
ING. V. RODRIGUEZ
FECHA:
OCTUBRE 2024
HOJA N°:
DE:

PROYECTO
NIVELACION SECTOR ESTE
FINCAS 11324, 33675 Y 33681
CONTENIDO
SECCIONES TRANSVERSALES
PROPIEDAD DE :
S.U.C.A.S.A.
UBICADO EN EL CORREGIMIENTO DE PACORA,
DISTRITO DE PANAMA, PROVINCIA DE PANAMA
DIRECTOR DE OBRAS Y CONSTRUCCIONES MUNICIPALES

DISEÑOS
SUCASA

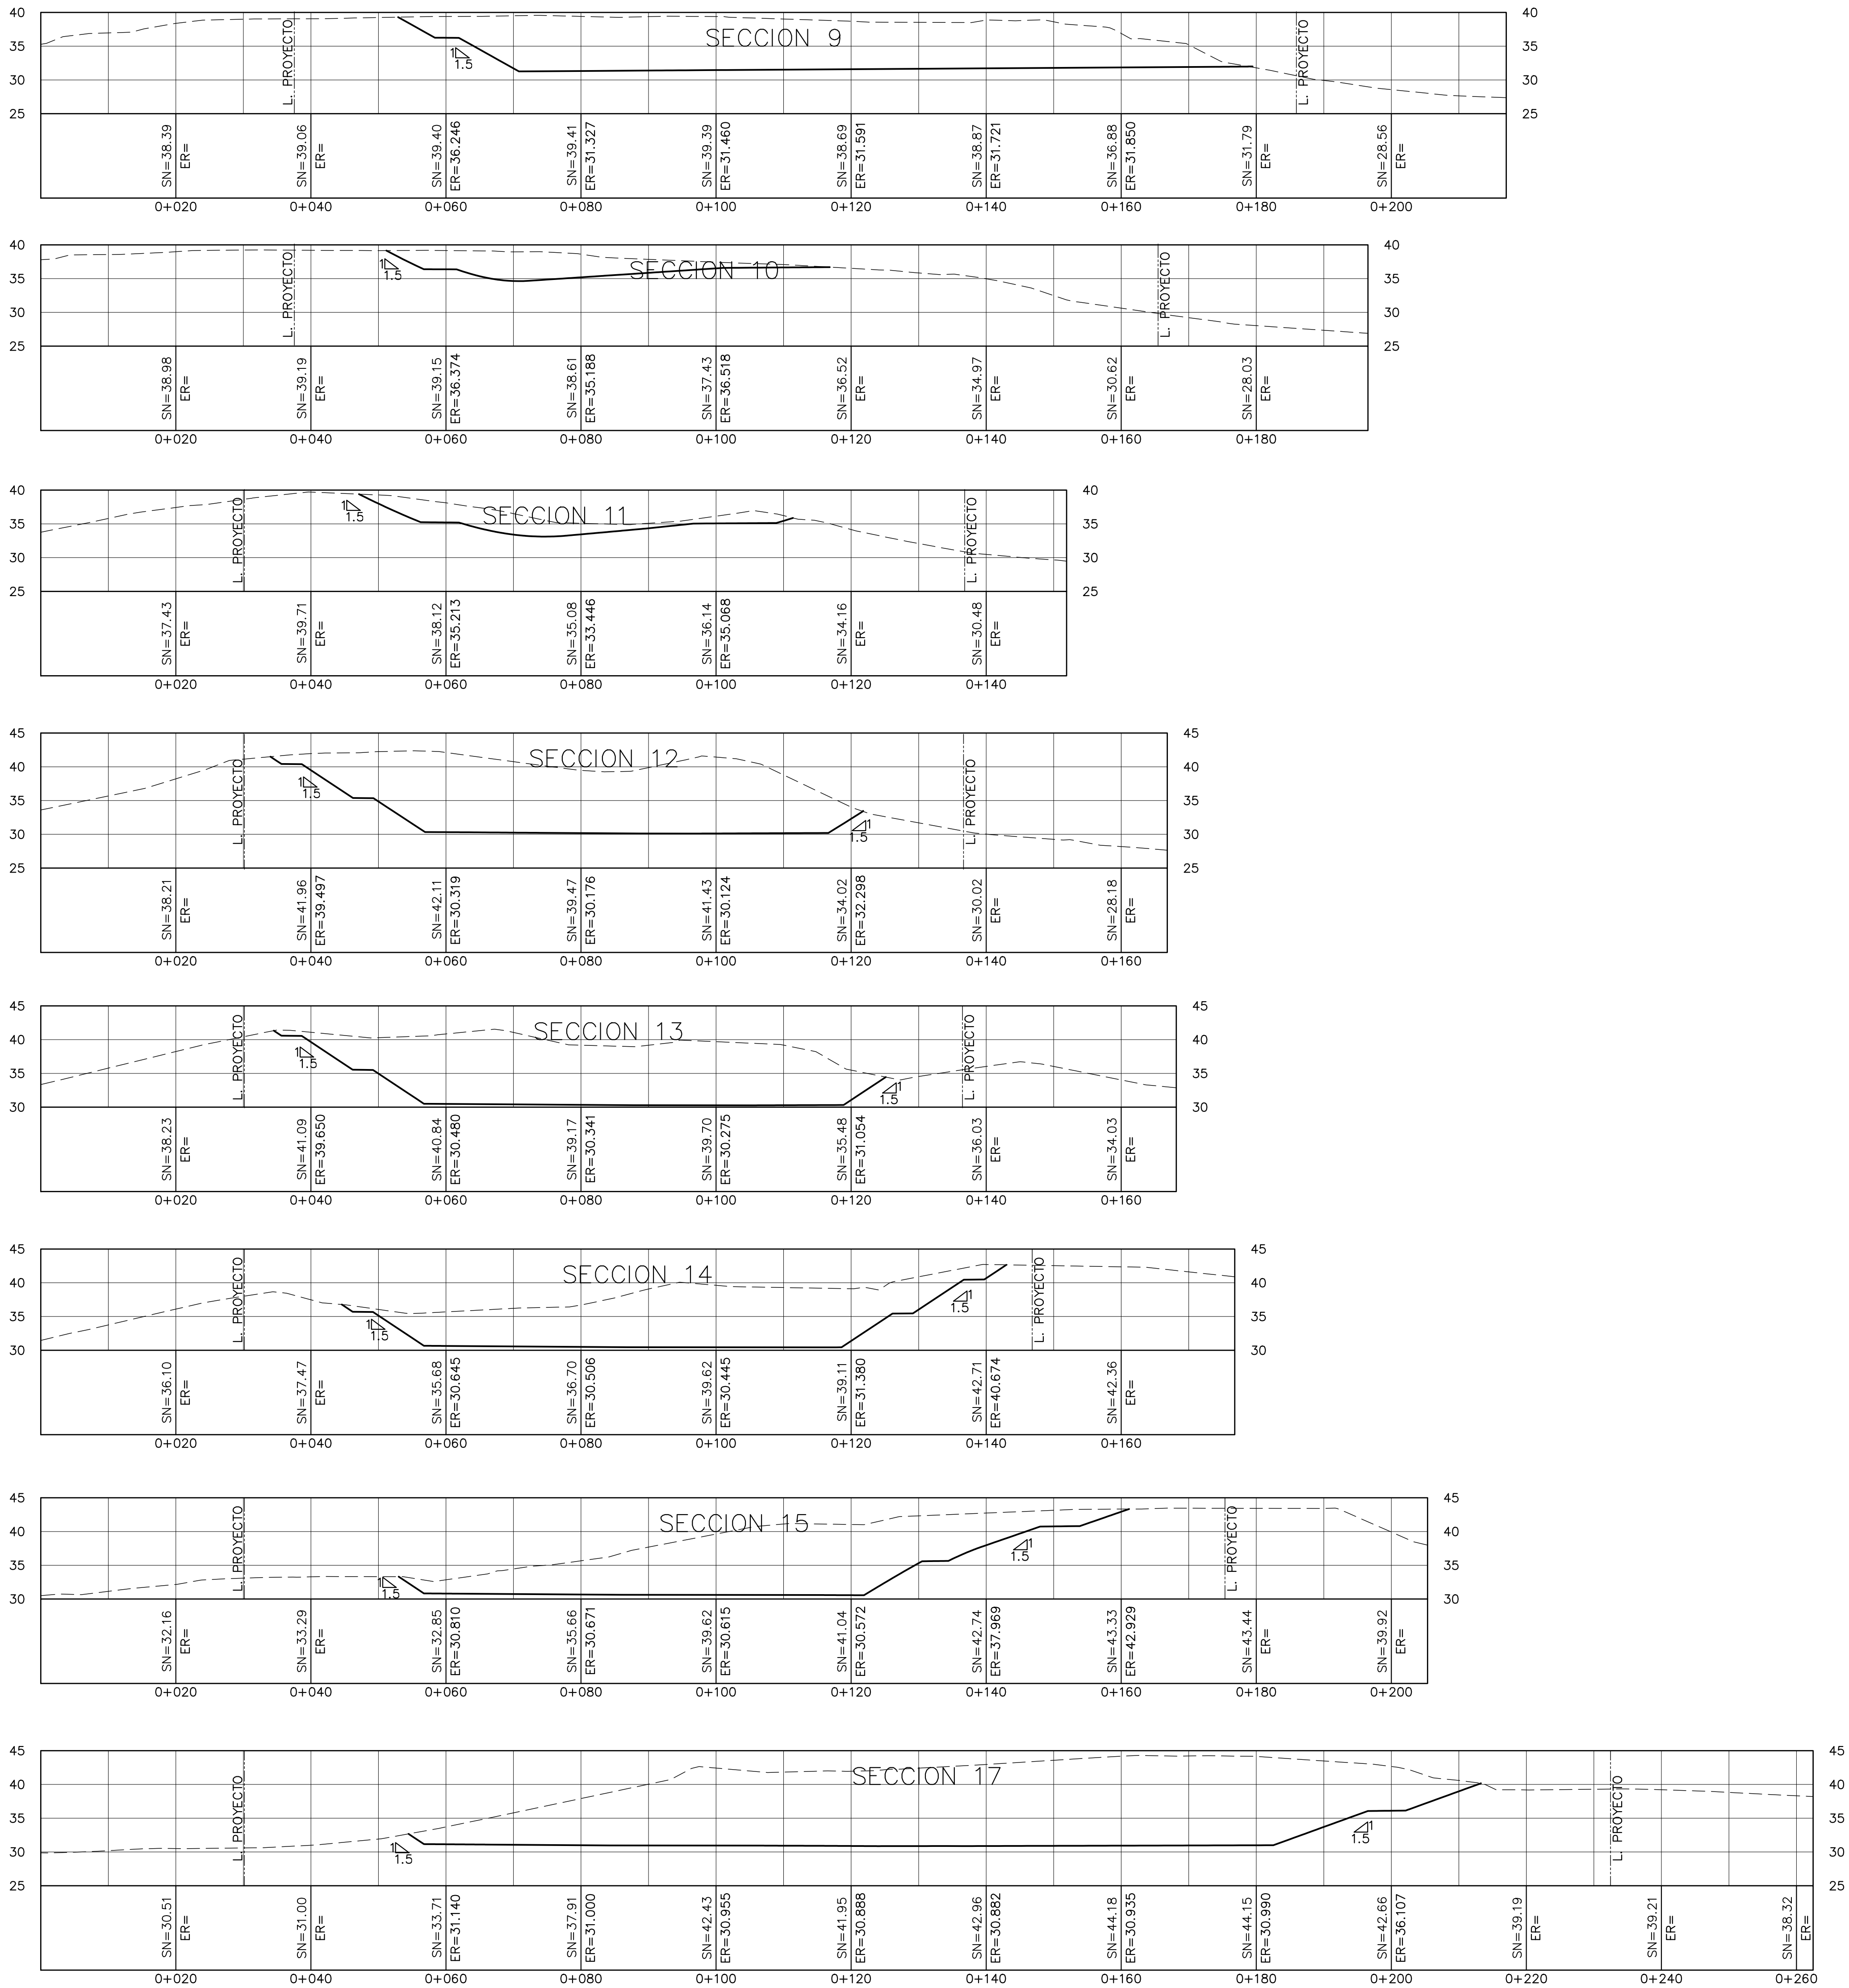

ESC. V= 1:500
ESC. H= 1:500

----- SUELO NATURAL
———— TERRACERIA FINAL


PROPIETARIO

GUILLERMO E. QUIJANO D.
CED. 8 - 232 - 385
PRESIDENTE

DISEÑO:
ING. V. RODRIGUEZ
CALCULO:
ING. V. RODRIGUEZ
DIBUJO:
ING. V. RODRIGUEZ
ESCALA:
ING. V. RODRIGUEZ
FECHA:
OCTUBRE 2024
HOJA N°:
DE:

PROYECTO
NIVELACION SECTOR ESTE
FINCAS 11324, 33675 Y 33681
CONTENIDO
SECCIONES TRANSVERSALES
PROPIEDAD DE S.U.C.A.S.A.
UBICADO EN EL CORREGIMIENTO DE PACORA,
DISTRITO DE PANAMA, PROVINCIA DE PANAMA
DIRECTOR DE OBRAS Y CONSTRUCCIONES MUNICIPALES

DISEÑOS
SUCASA

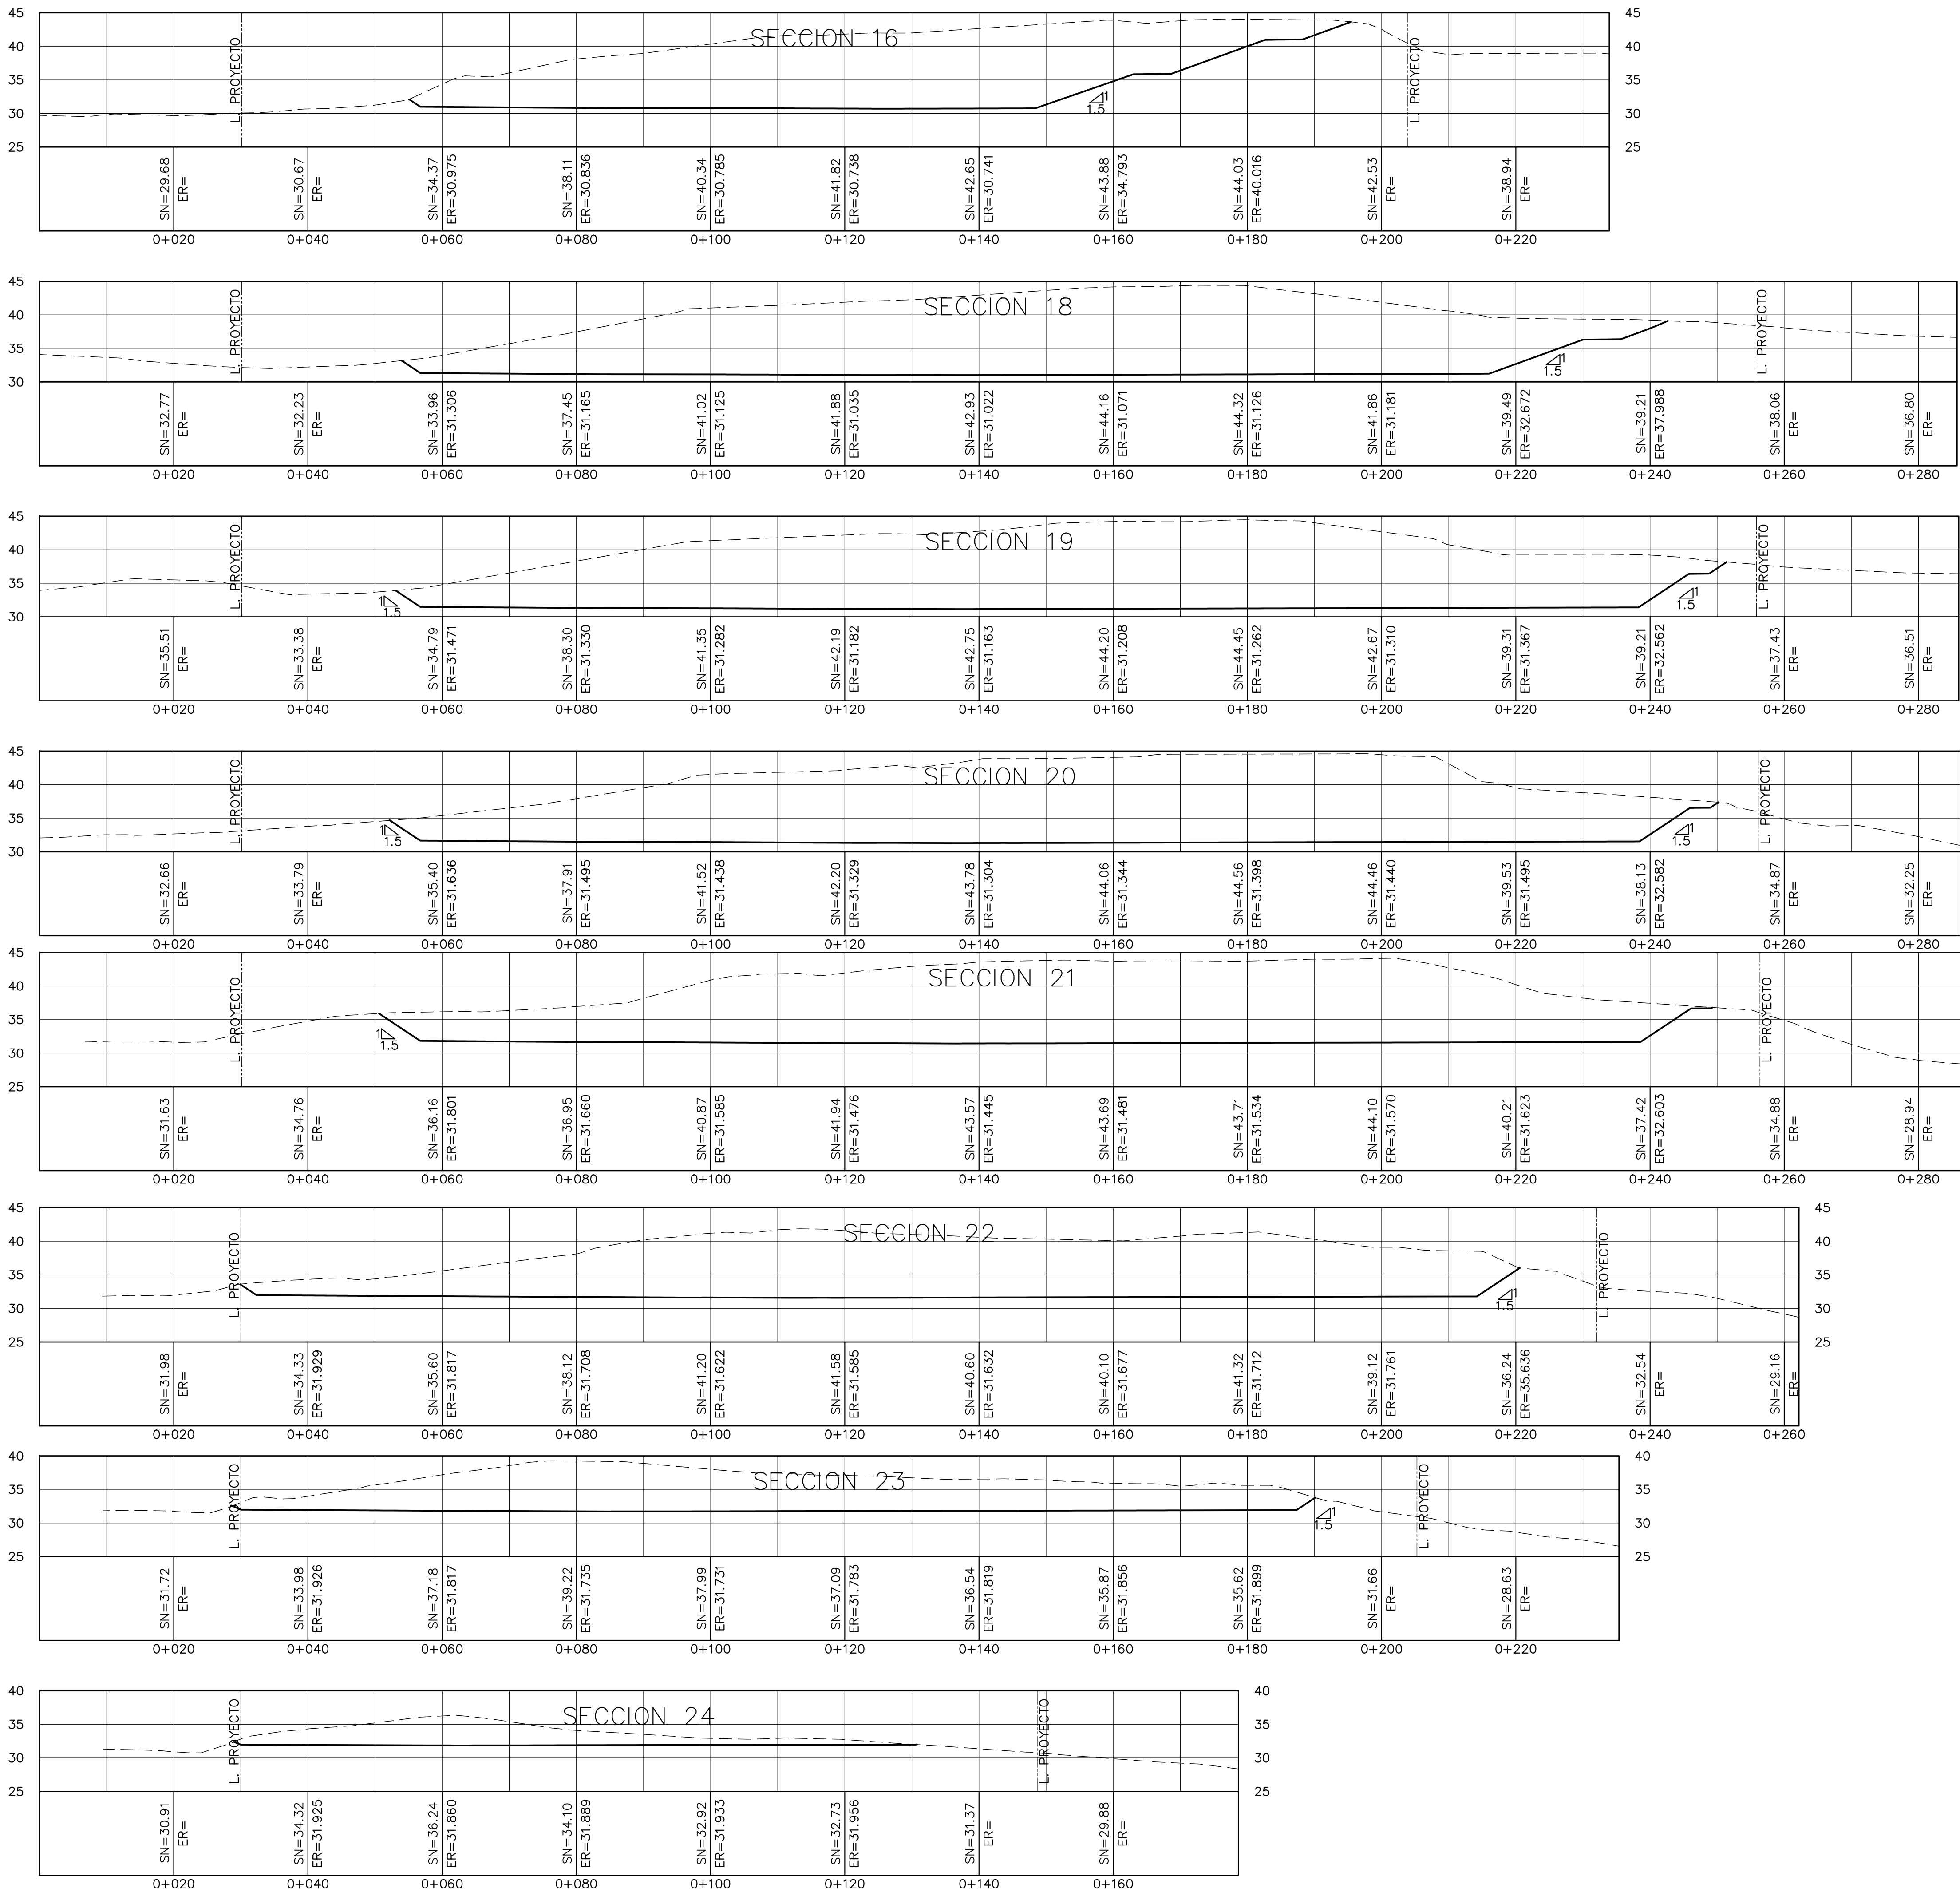

PROPIETARIO

GUILLERMO E. QUIJANO D.
CED. 8 - 232 - 385
PRESIDENTE

DISEÑO:
ING. V. RODRIGUEZ
CALCULO:
ING. V. RODRIGUEZ
DIBUJO:
ING. V. RODRIGUEZ
ESCALA:
ING. V. RODRIGUEZ
FECHA:
OCTUBRE 2024
HOJA N°:
DE:

PROYECTO
NIVELACION SECTOR ESTE
FINCAS 11324, 33675 Y 33681
CONTENIDO
SECCIONES TRANSVERSALES
PROPIEDAD DE S.U.C.A.S.A.
UBICADO EN EL CORREGIMIENTO DE PACORA,
DISTRITO DE PANAMA, PROVINCIA DE PANAMA
DIRECTOR DE OBRAS Y CONSTRUCCIONES MUNICIPALES

DISEÑOS

SUCASA